




SEÇÃO ATERRO

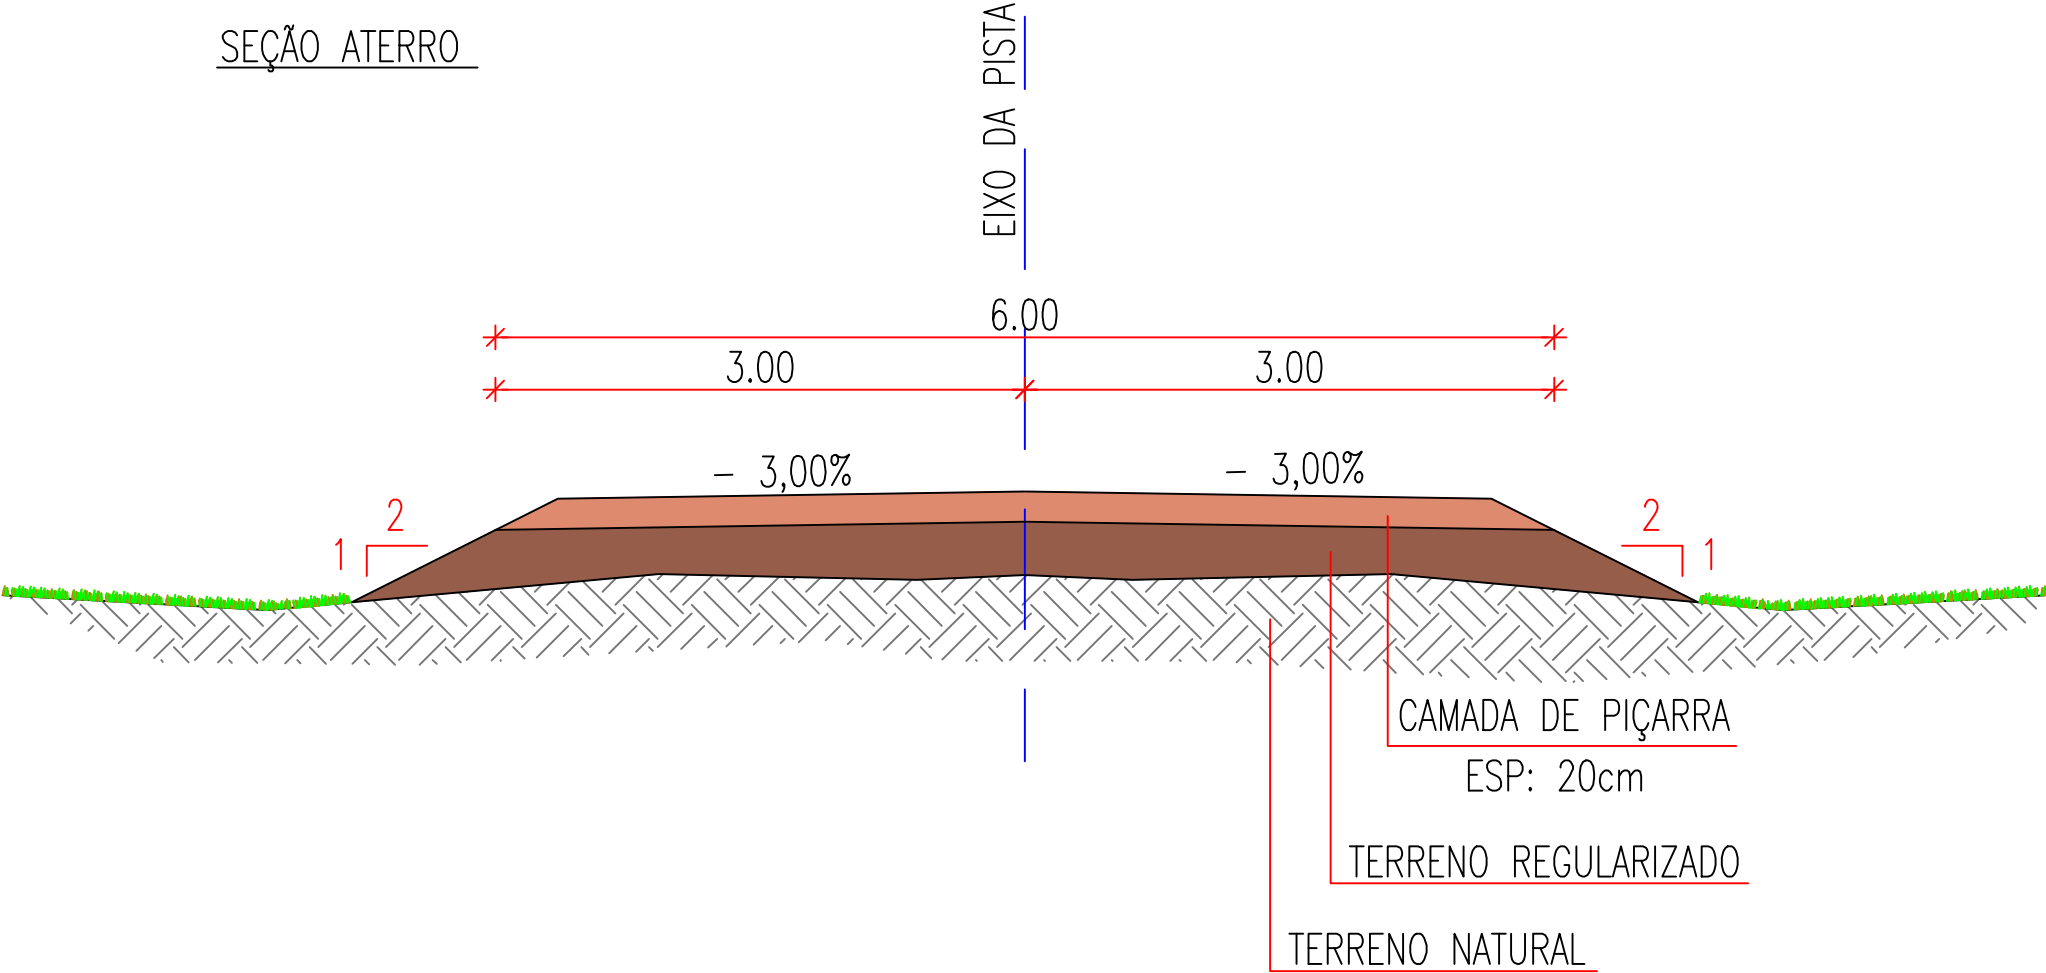

SEÇÃO DE CORTE

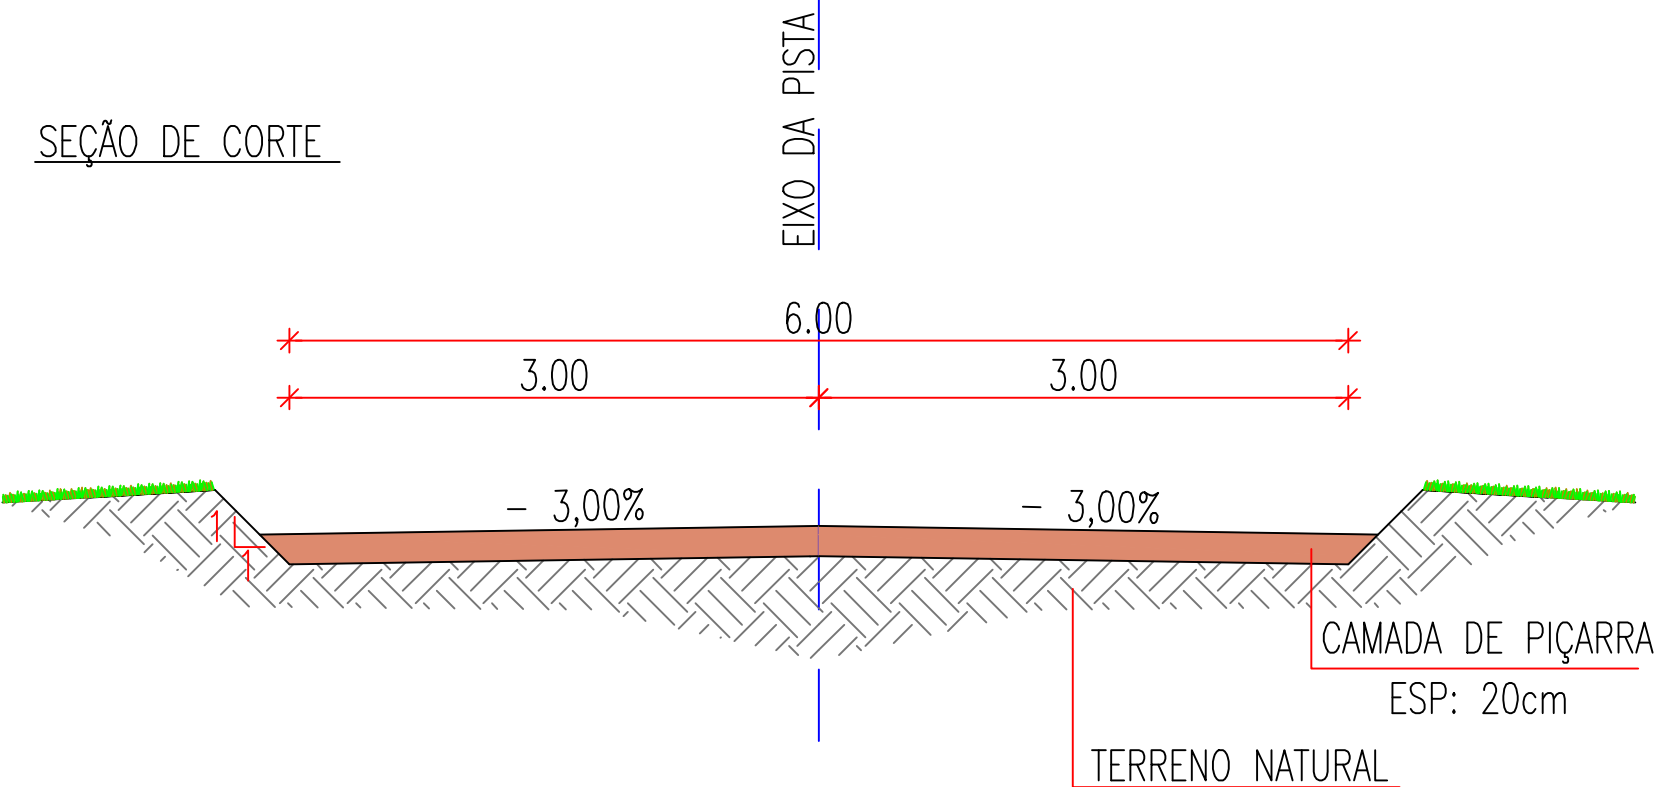

	PREFEITURA MUNICIPAL DE MIRAÍMA		PRANCHA:
	RECUPERAÇÃO DA ESTRADA VICINAL QUE LIGA A SEDE A LOCALIDADE DE BOM JESUS		01 / 01
	SEÇÃO TIPO DE PAVIMENTAÇÃO		ESCALA:
	PROJETISTA:	-	S/ESCALA
ARQUIVO:		EST.VIC_BOM.JESUS_MIR_S.TIPO_R0.DWG	DATA: AGOSTO/2025