


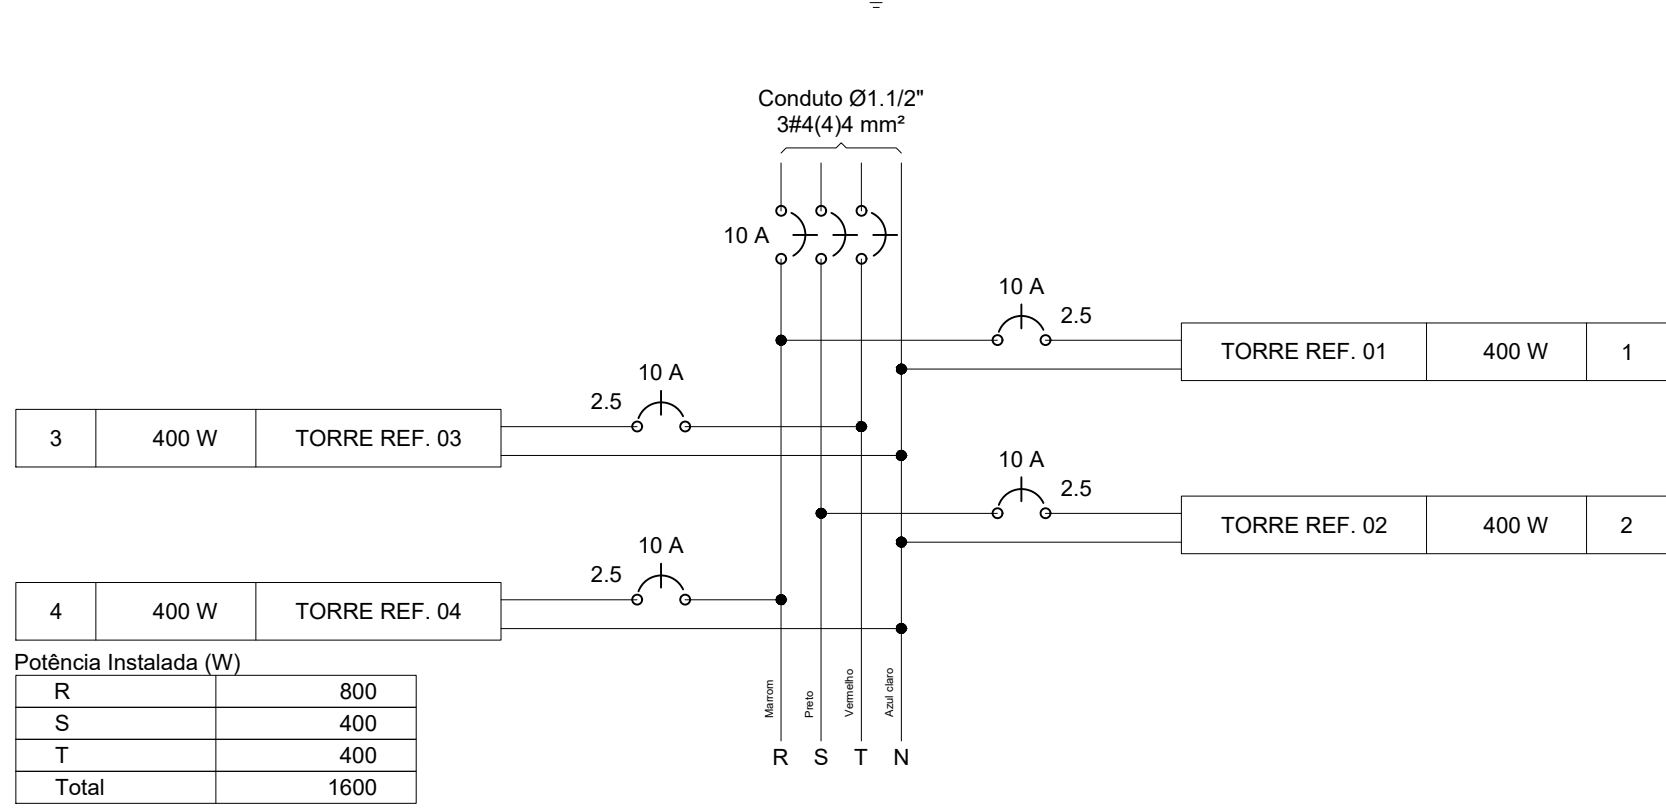


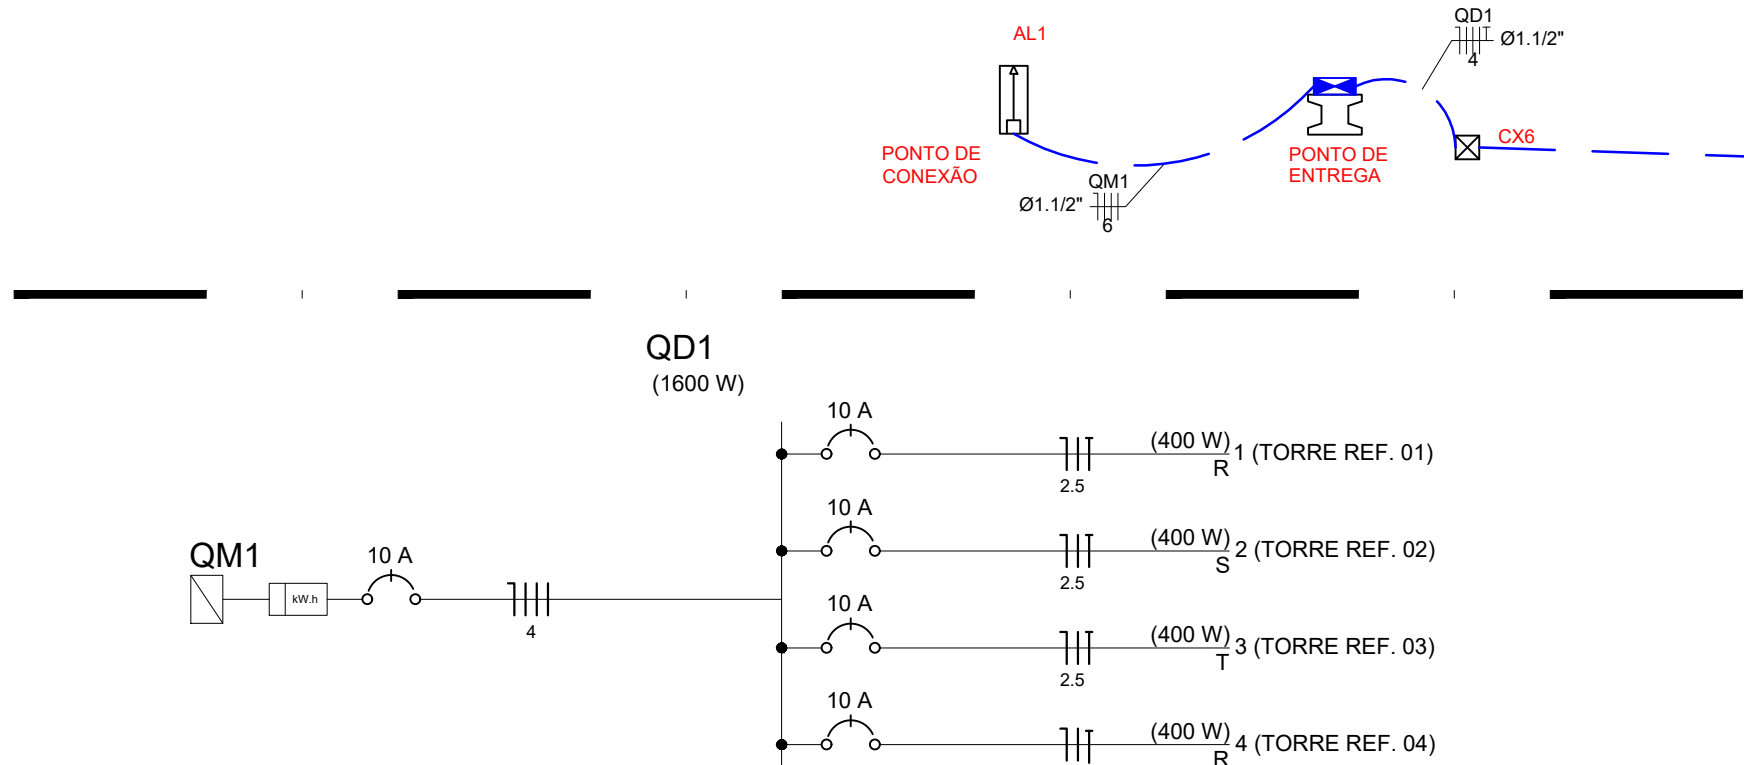


Quadro de Cargas (QD1)													
Circuito	Descrição	Esquema	Método de inst.	V (V)	Iluminação (W)	Pot. total. (VA)	Pot. total. (W)	Fases	Pot. - R (W)	Pot. - S (W)	Pot. - T (W)	FCT	FCA
1	TORRE REF. 01	F+N	B1	220 V	100	460	400	R	400			1.00	0.60
2	TORRE REF. 02	F+N	D	220 V	4	460	400	S		400		1.00	0.60
3	TORRE REF. 03	F+N	D	220 V	4	460	400	T			400	1.00	0.60
4	TORRE REF. 04	F+N	B1	220 V	4	460	400	R	400			1.00	0.60
TOTAL					16	1839	1600	R+S+T	800	400	400		

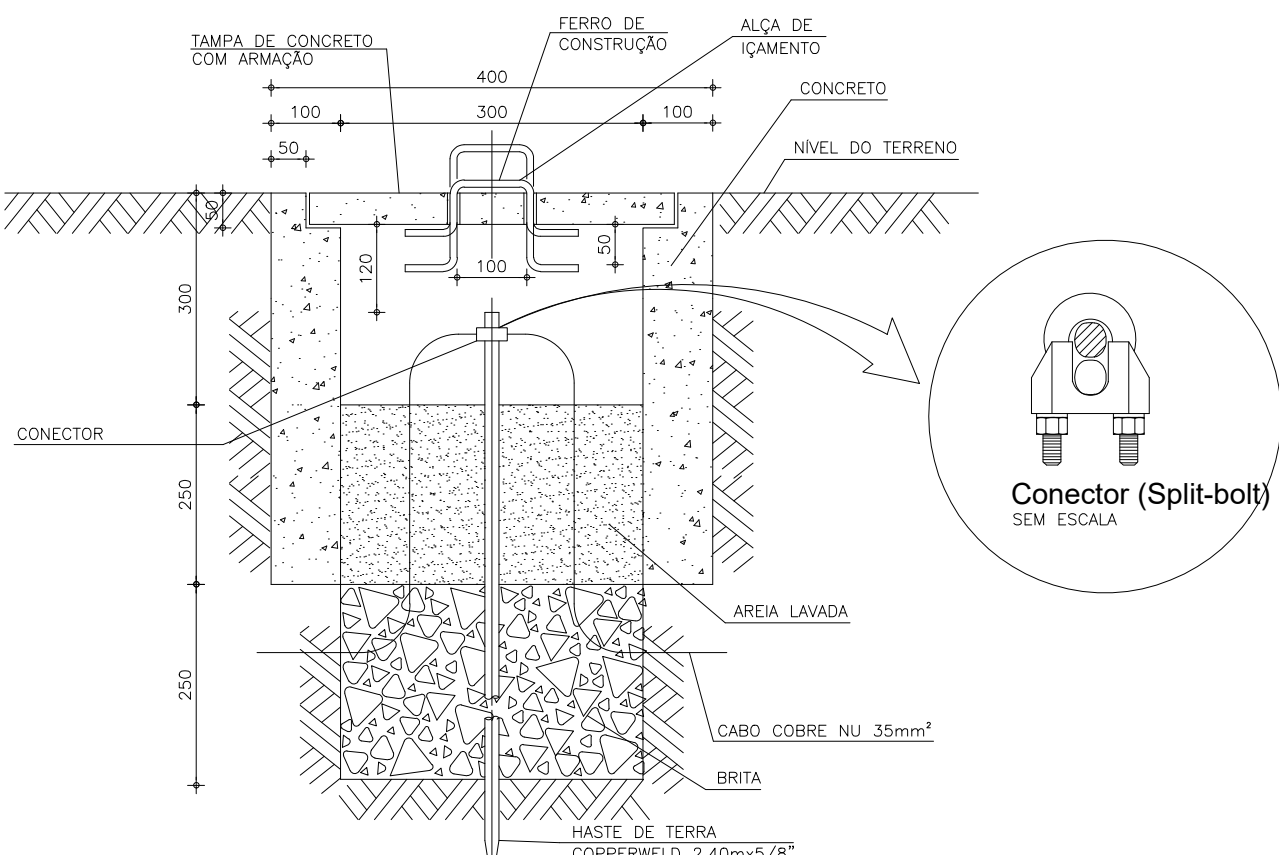

Detalhe Caixa e Haste de Aterramento SEM ESCALA

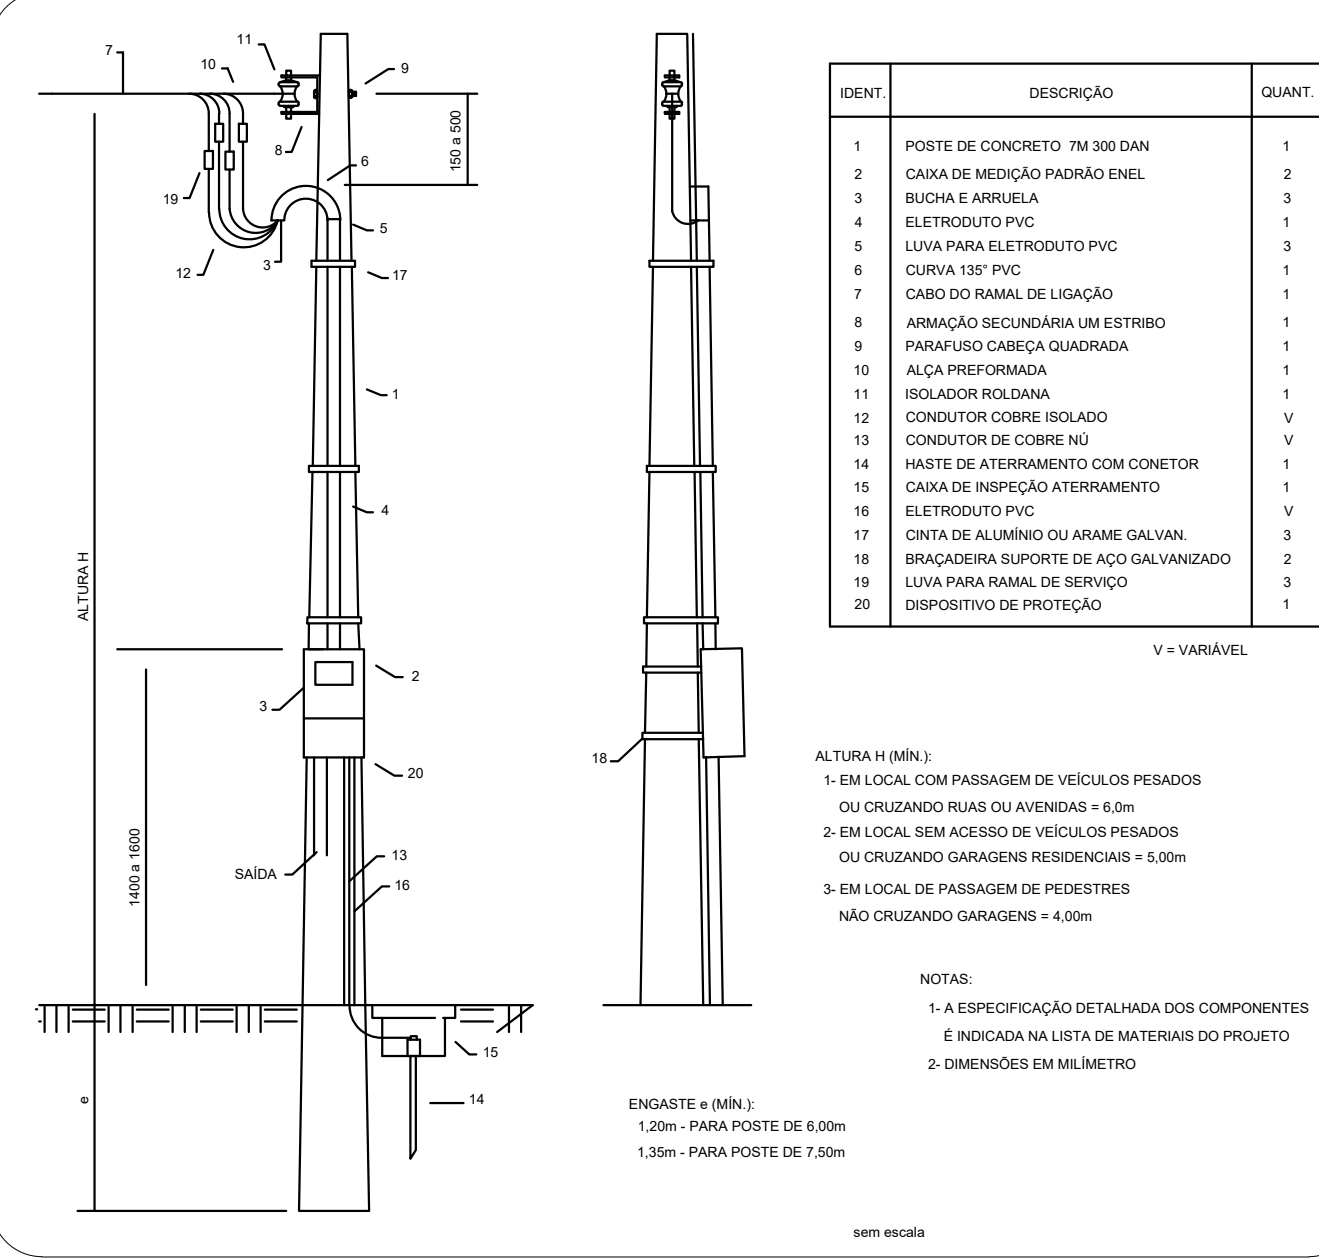

AÉREA EM POSTE - MEDIÇÃO EM POSTE - SAÍDA SUBTER.

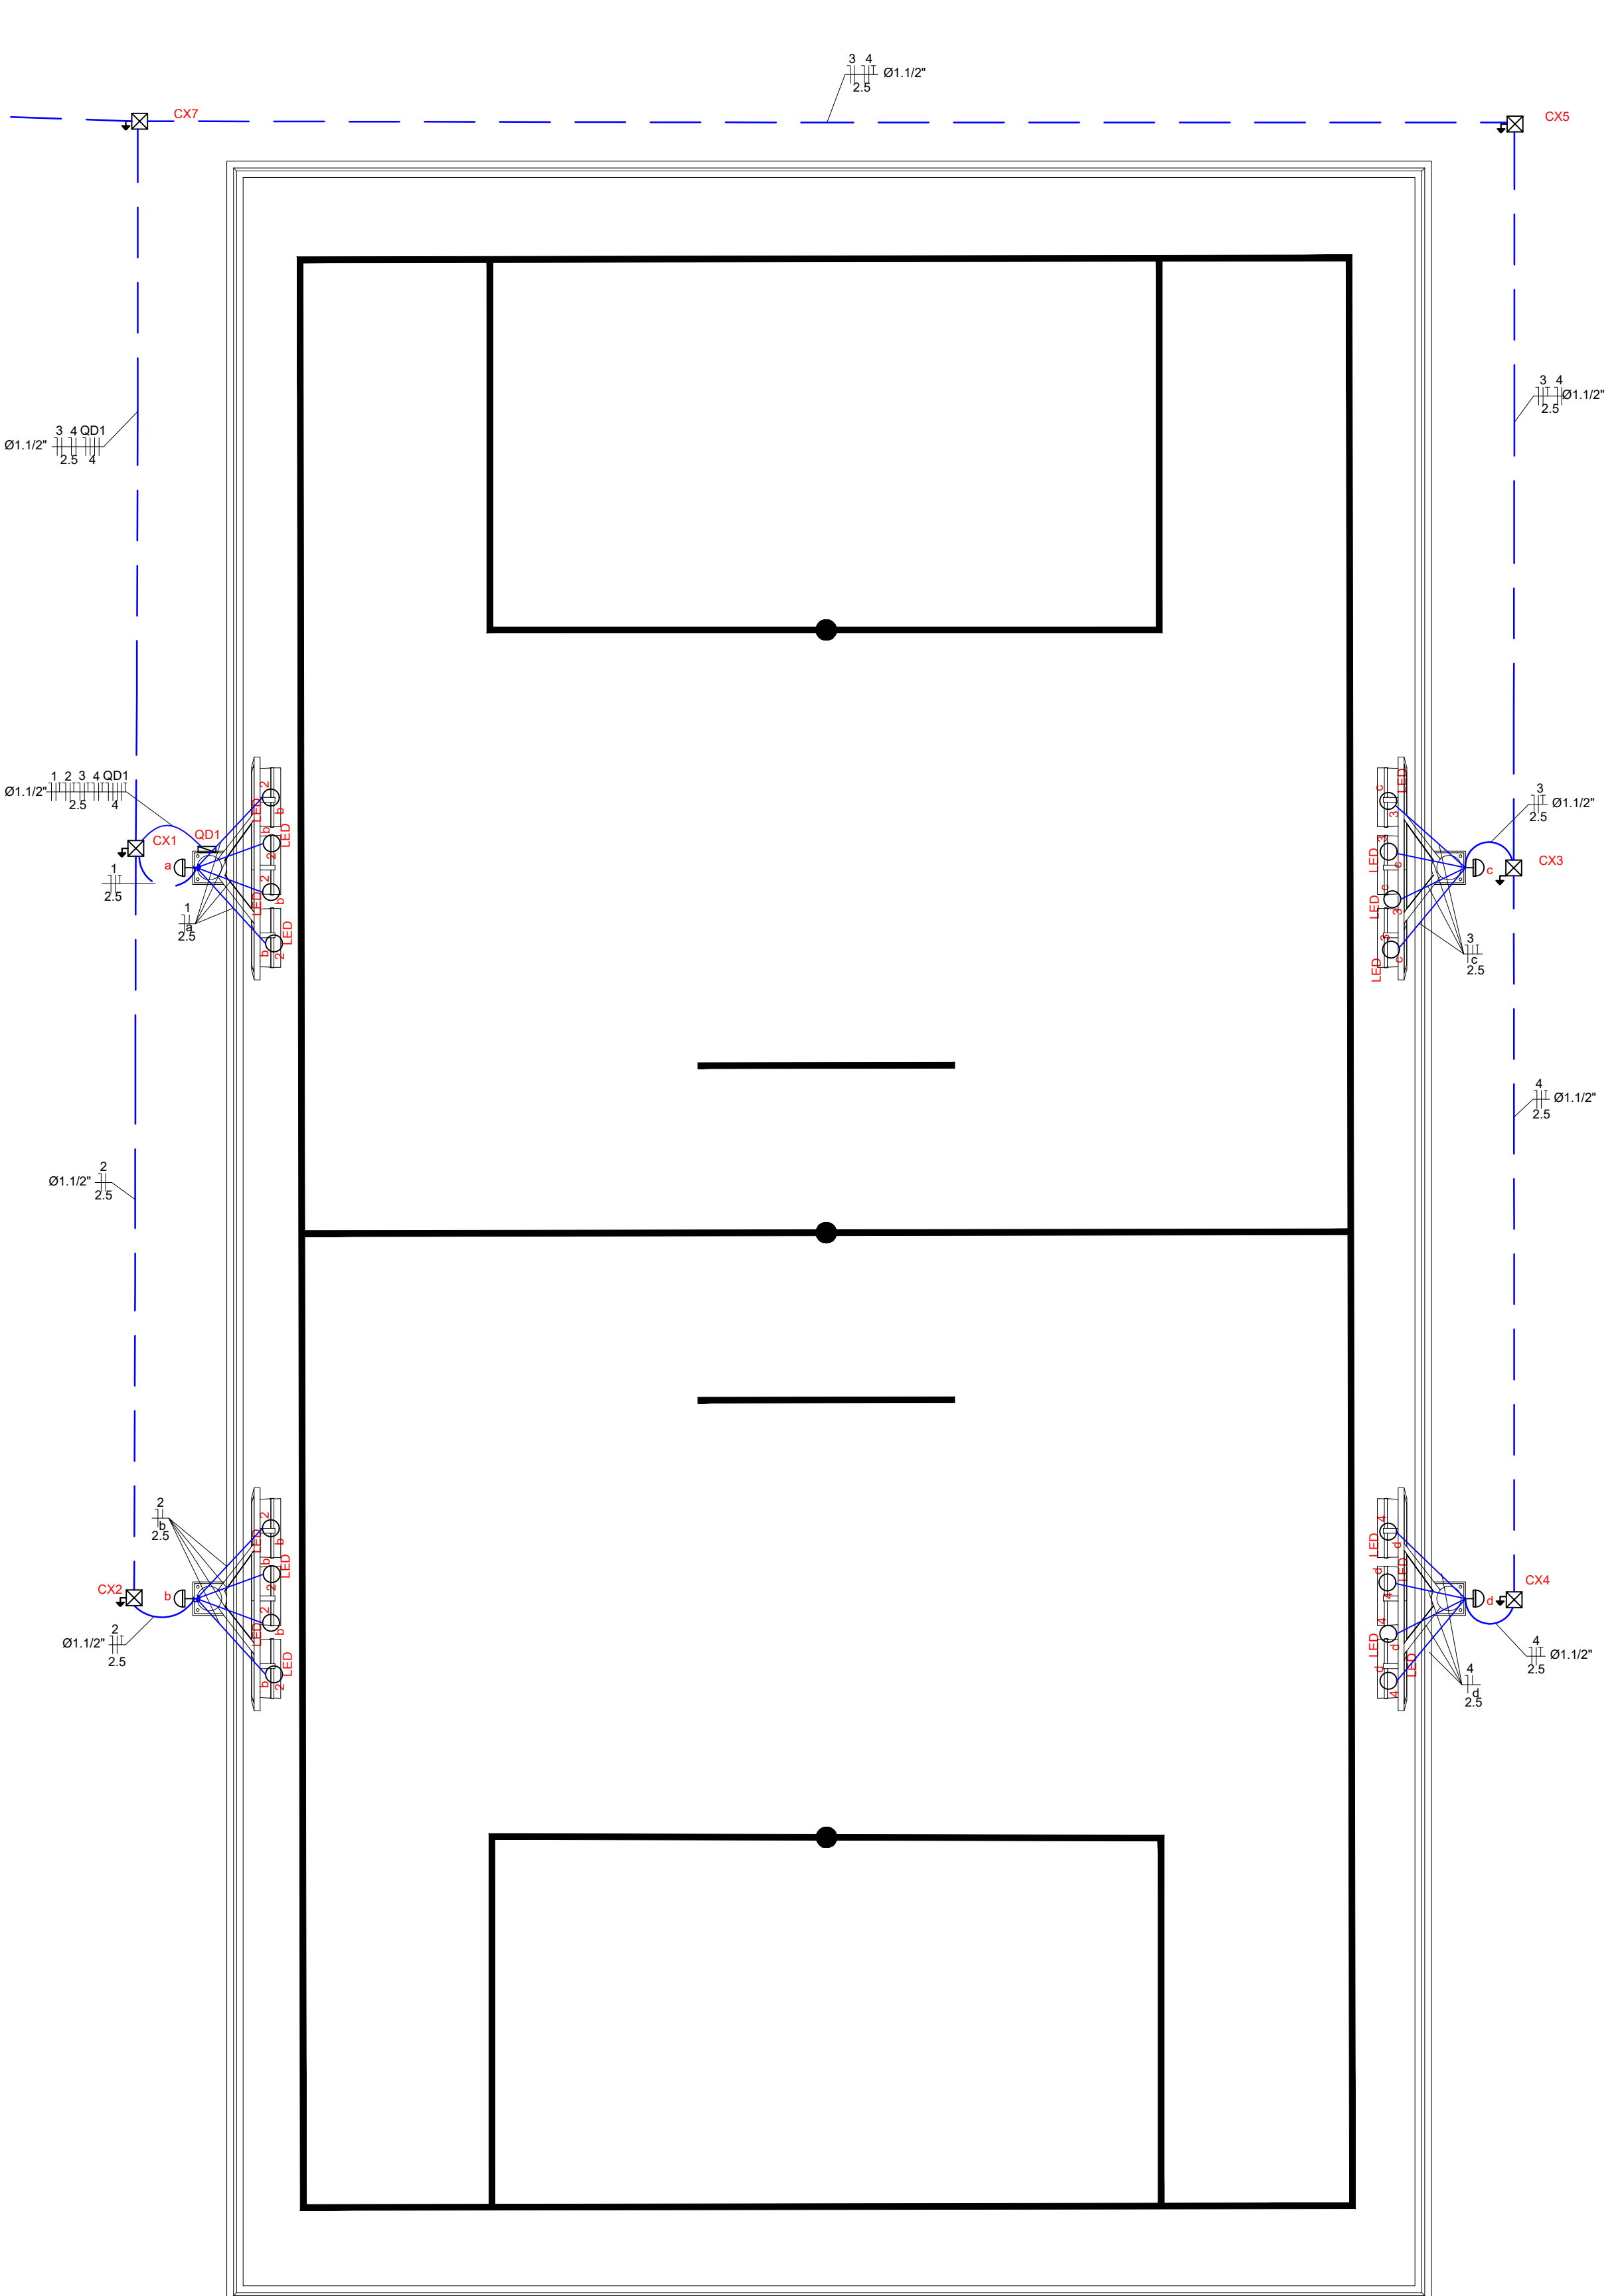

Legenda	
CX	Caixa de passagem em alvenaria 40x40cm com tampa e fundo de brita
	Ponto de entrega
3 9 MB	Mini poste balizador de led - 4000k - 2 W
4 9 BP	Balizador de piso de led - 4000k - 5 W
5 15	Arandela decorativa dois fachos - 4000k - 12 W - parede
1 150 LED	Luminária publica SMD - IP66 - 4000k - 150 W
2 RefLed	Refletor de Led SMD - IP66 - 4000K - 100 W

---	Eletroduto flexível corrugado
---	Eletroduto rígido rosçável

REVISÃO Nº	ELÉTRICO	DESCRIÇÃO
PROJETO:	CONSTRUÇÃO DE CAMPO SOCIETY NO MUNICÍPIO DE MIRAIMA - CE	
CLIENTE:	PREFEITURA MUNICIPAL DE MIRAIMA	
LOCAL:	DIVERSAS LOCALIDADES	RECURSO: PRÓPRIO
CONTEÚDO:	PROJETO ELÉTRICO	RESPONSÁVEL TÉCNICO: GIORDANO CARVALHO
DATA:	NOVEMBRO / 2025	ARQUITETO E URBANISTA: GEORDANO PINHEIRO
ARQUIVO:	P01_ELETRICA_R01.dwg	DESENHISTA: ---
ESCALA:	INDICADA	FOLHA: P1/01