
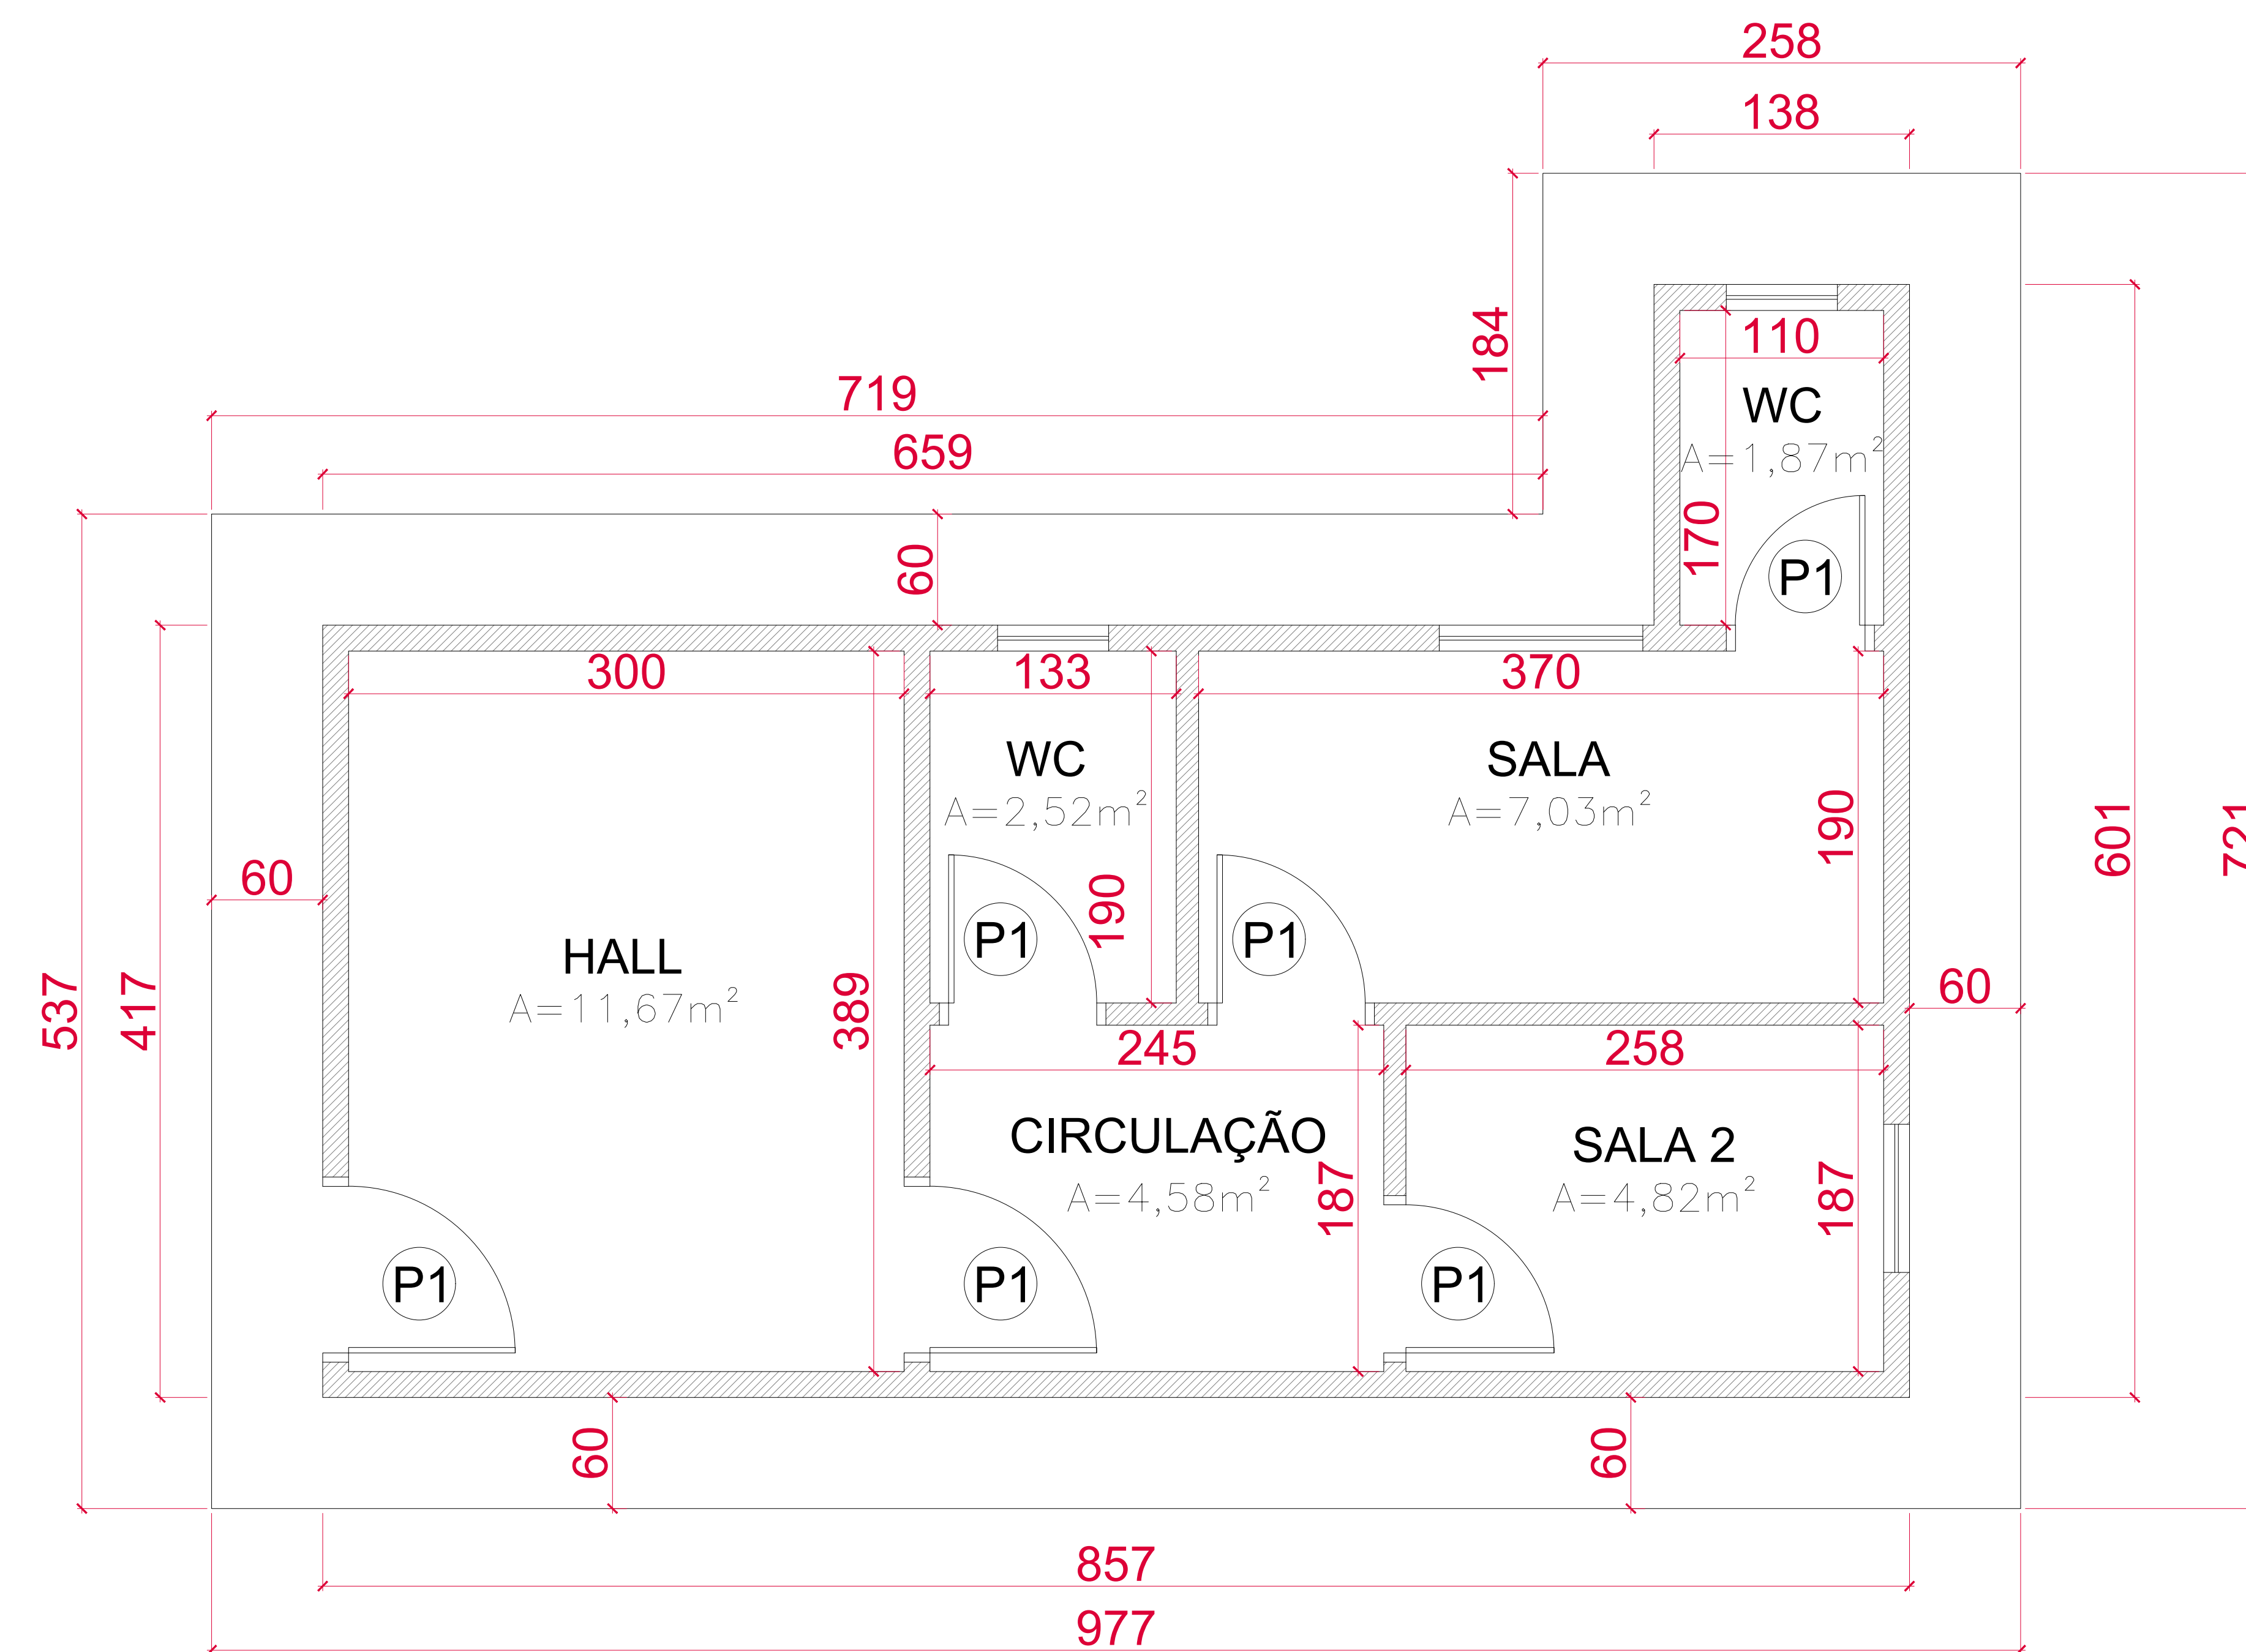
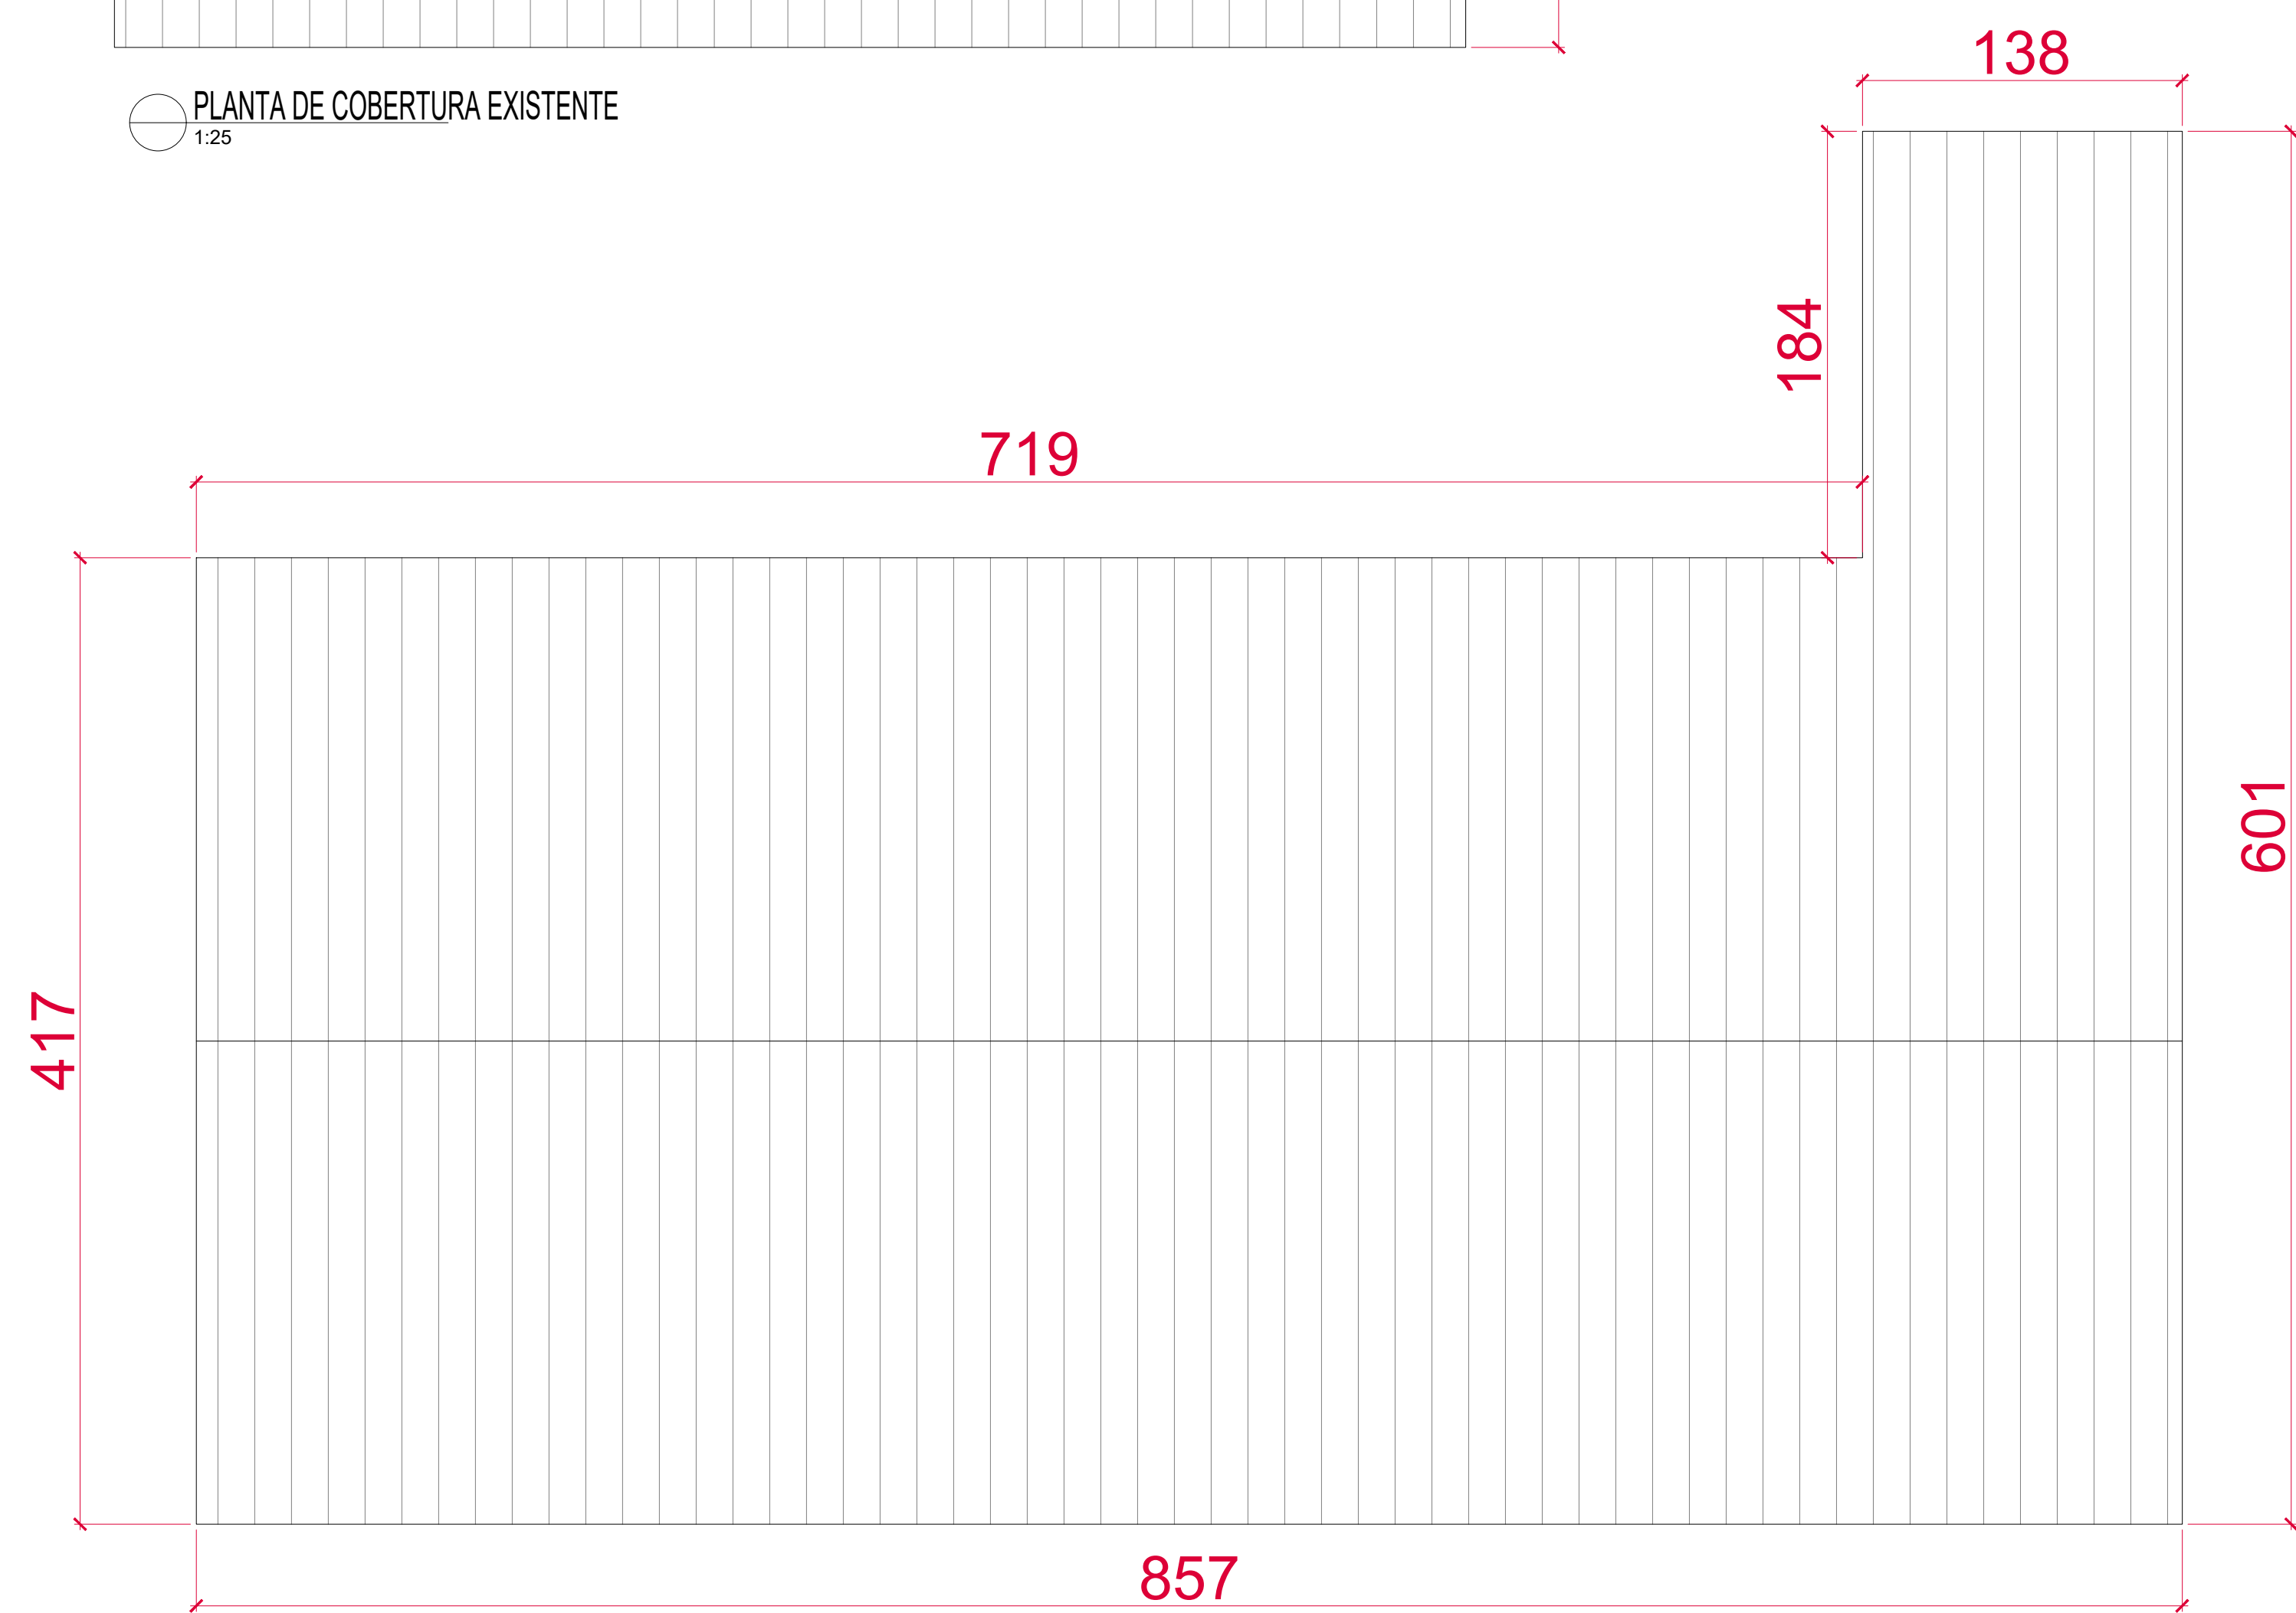
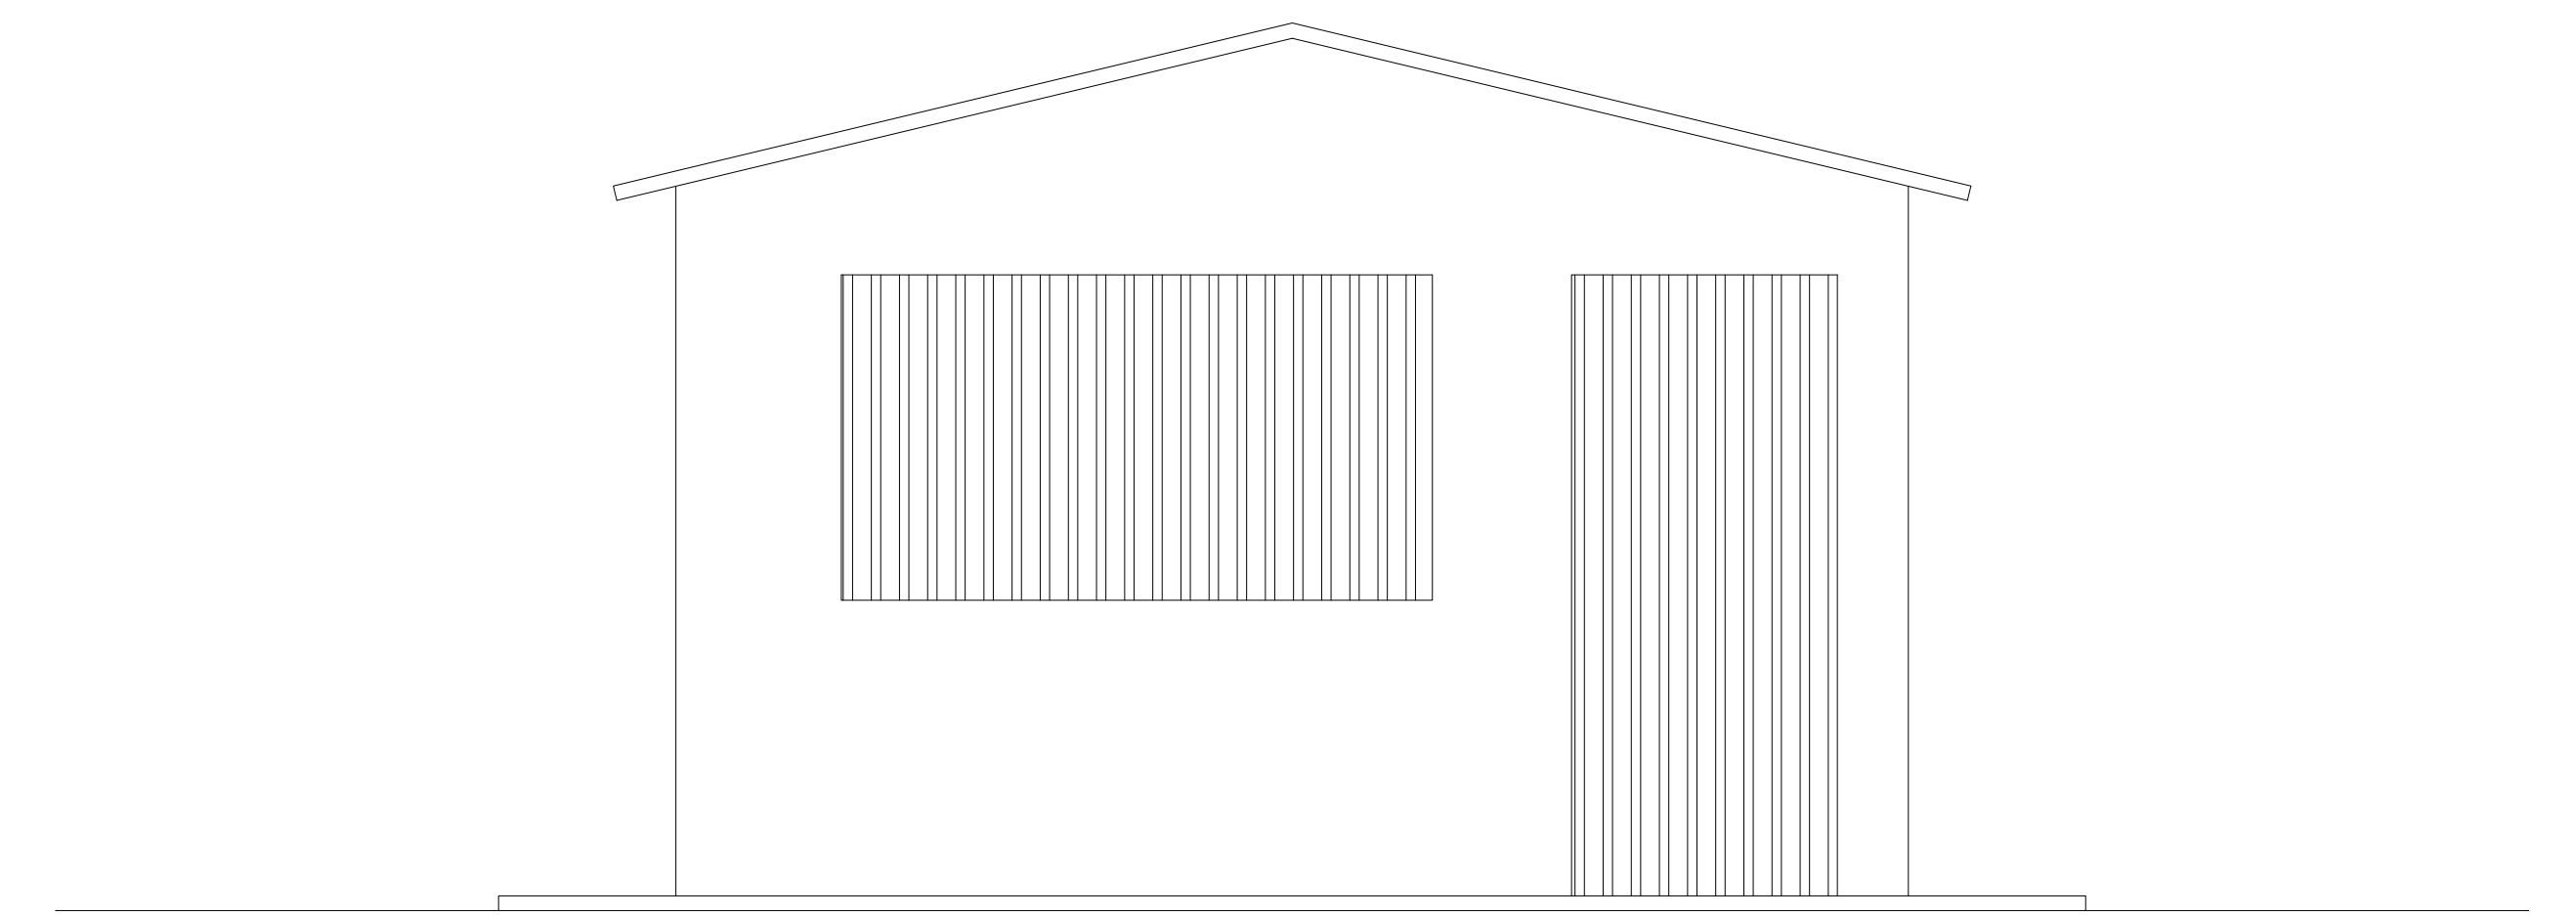
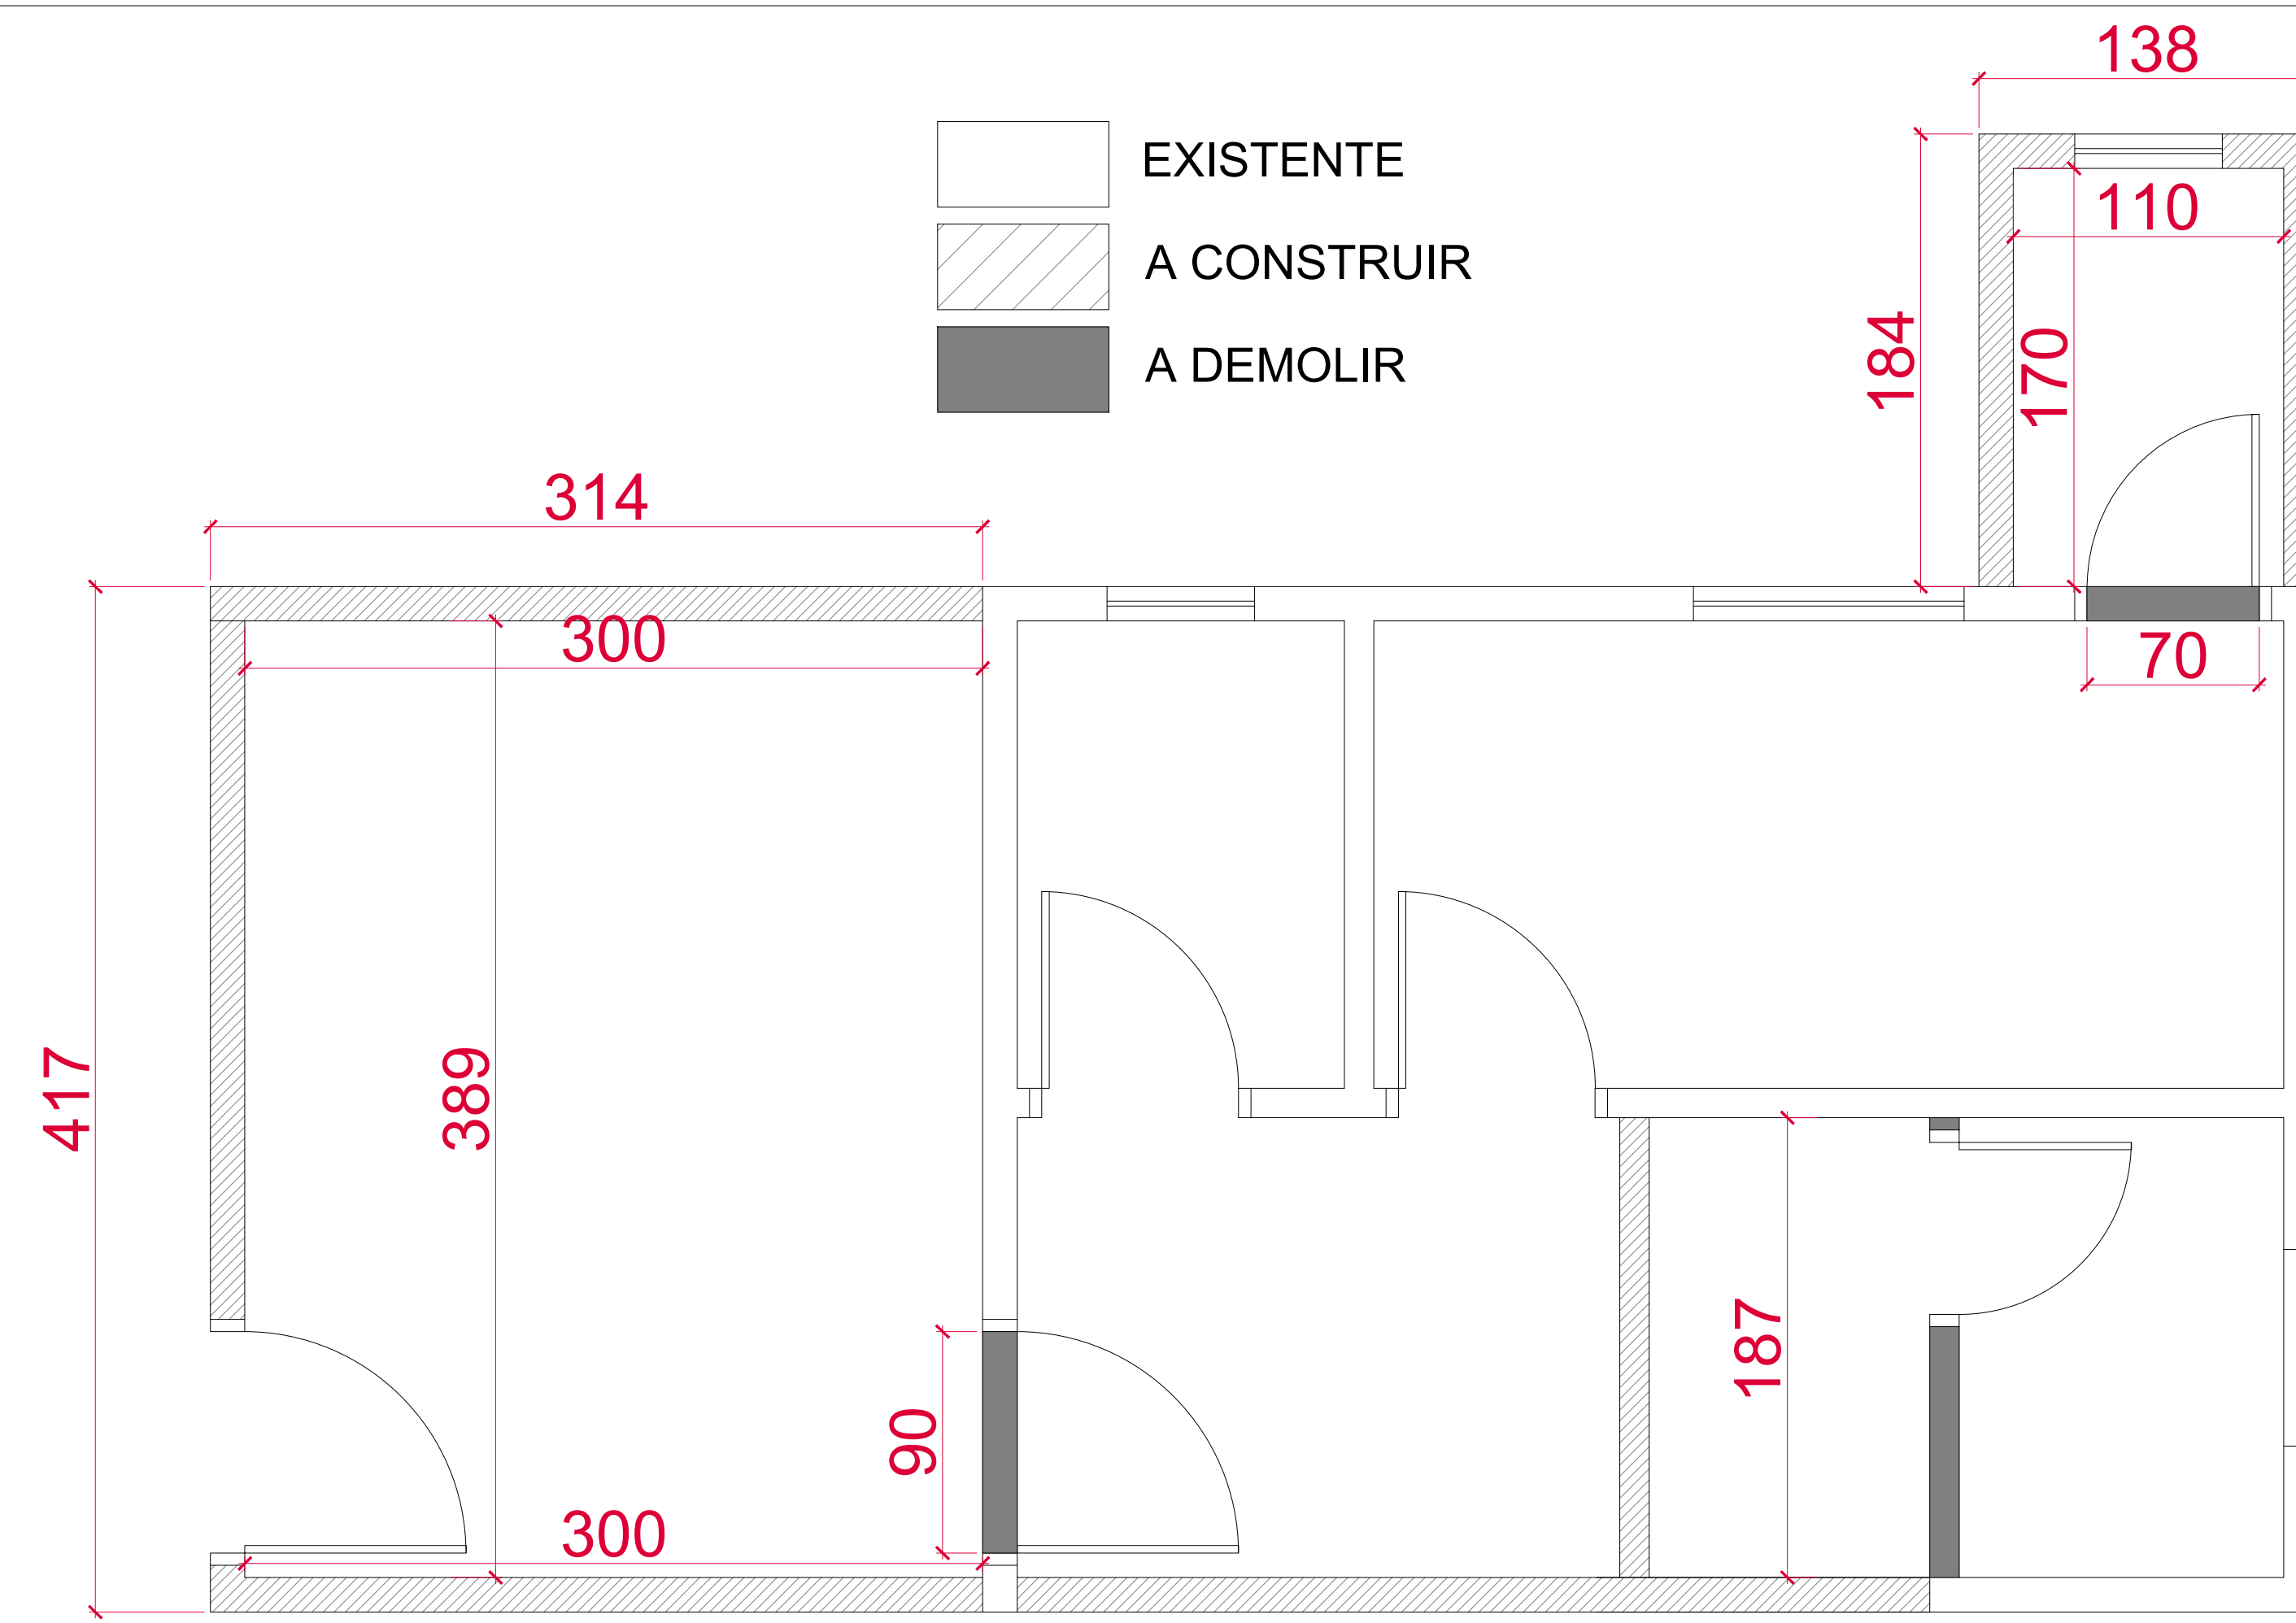


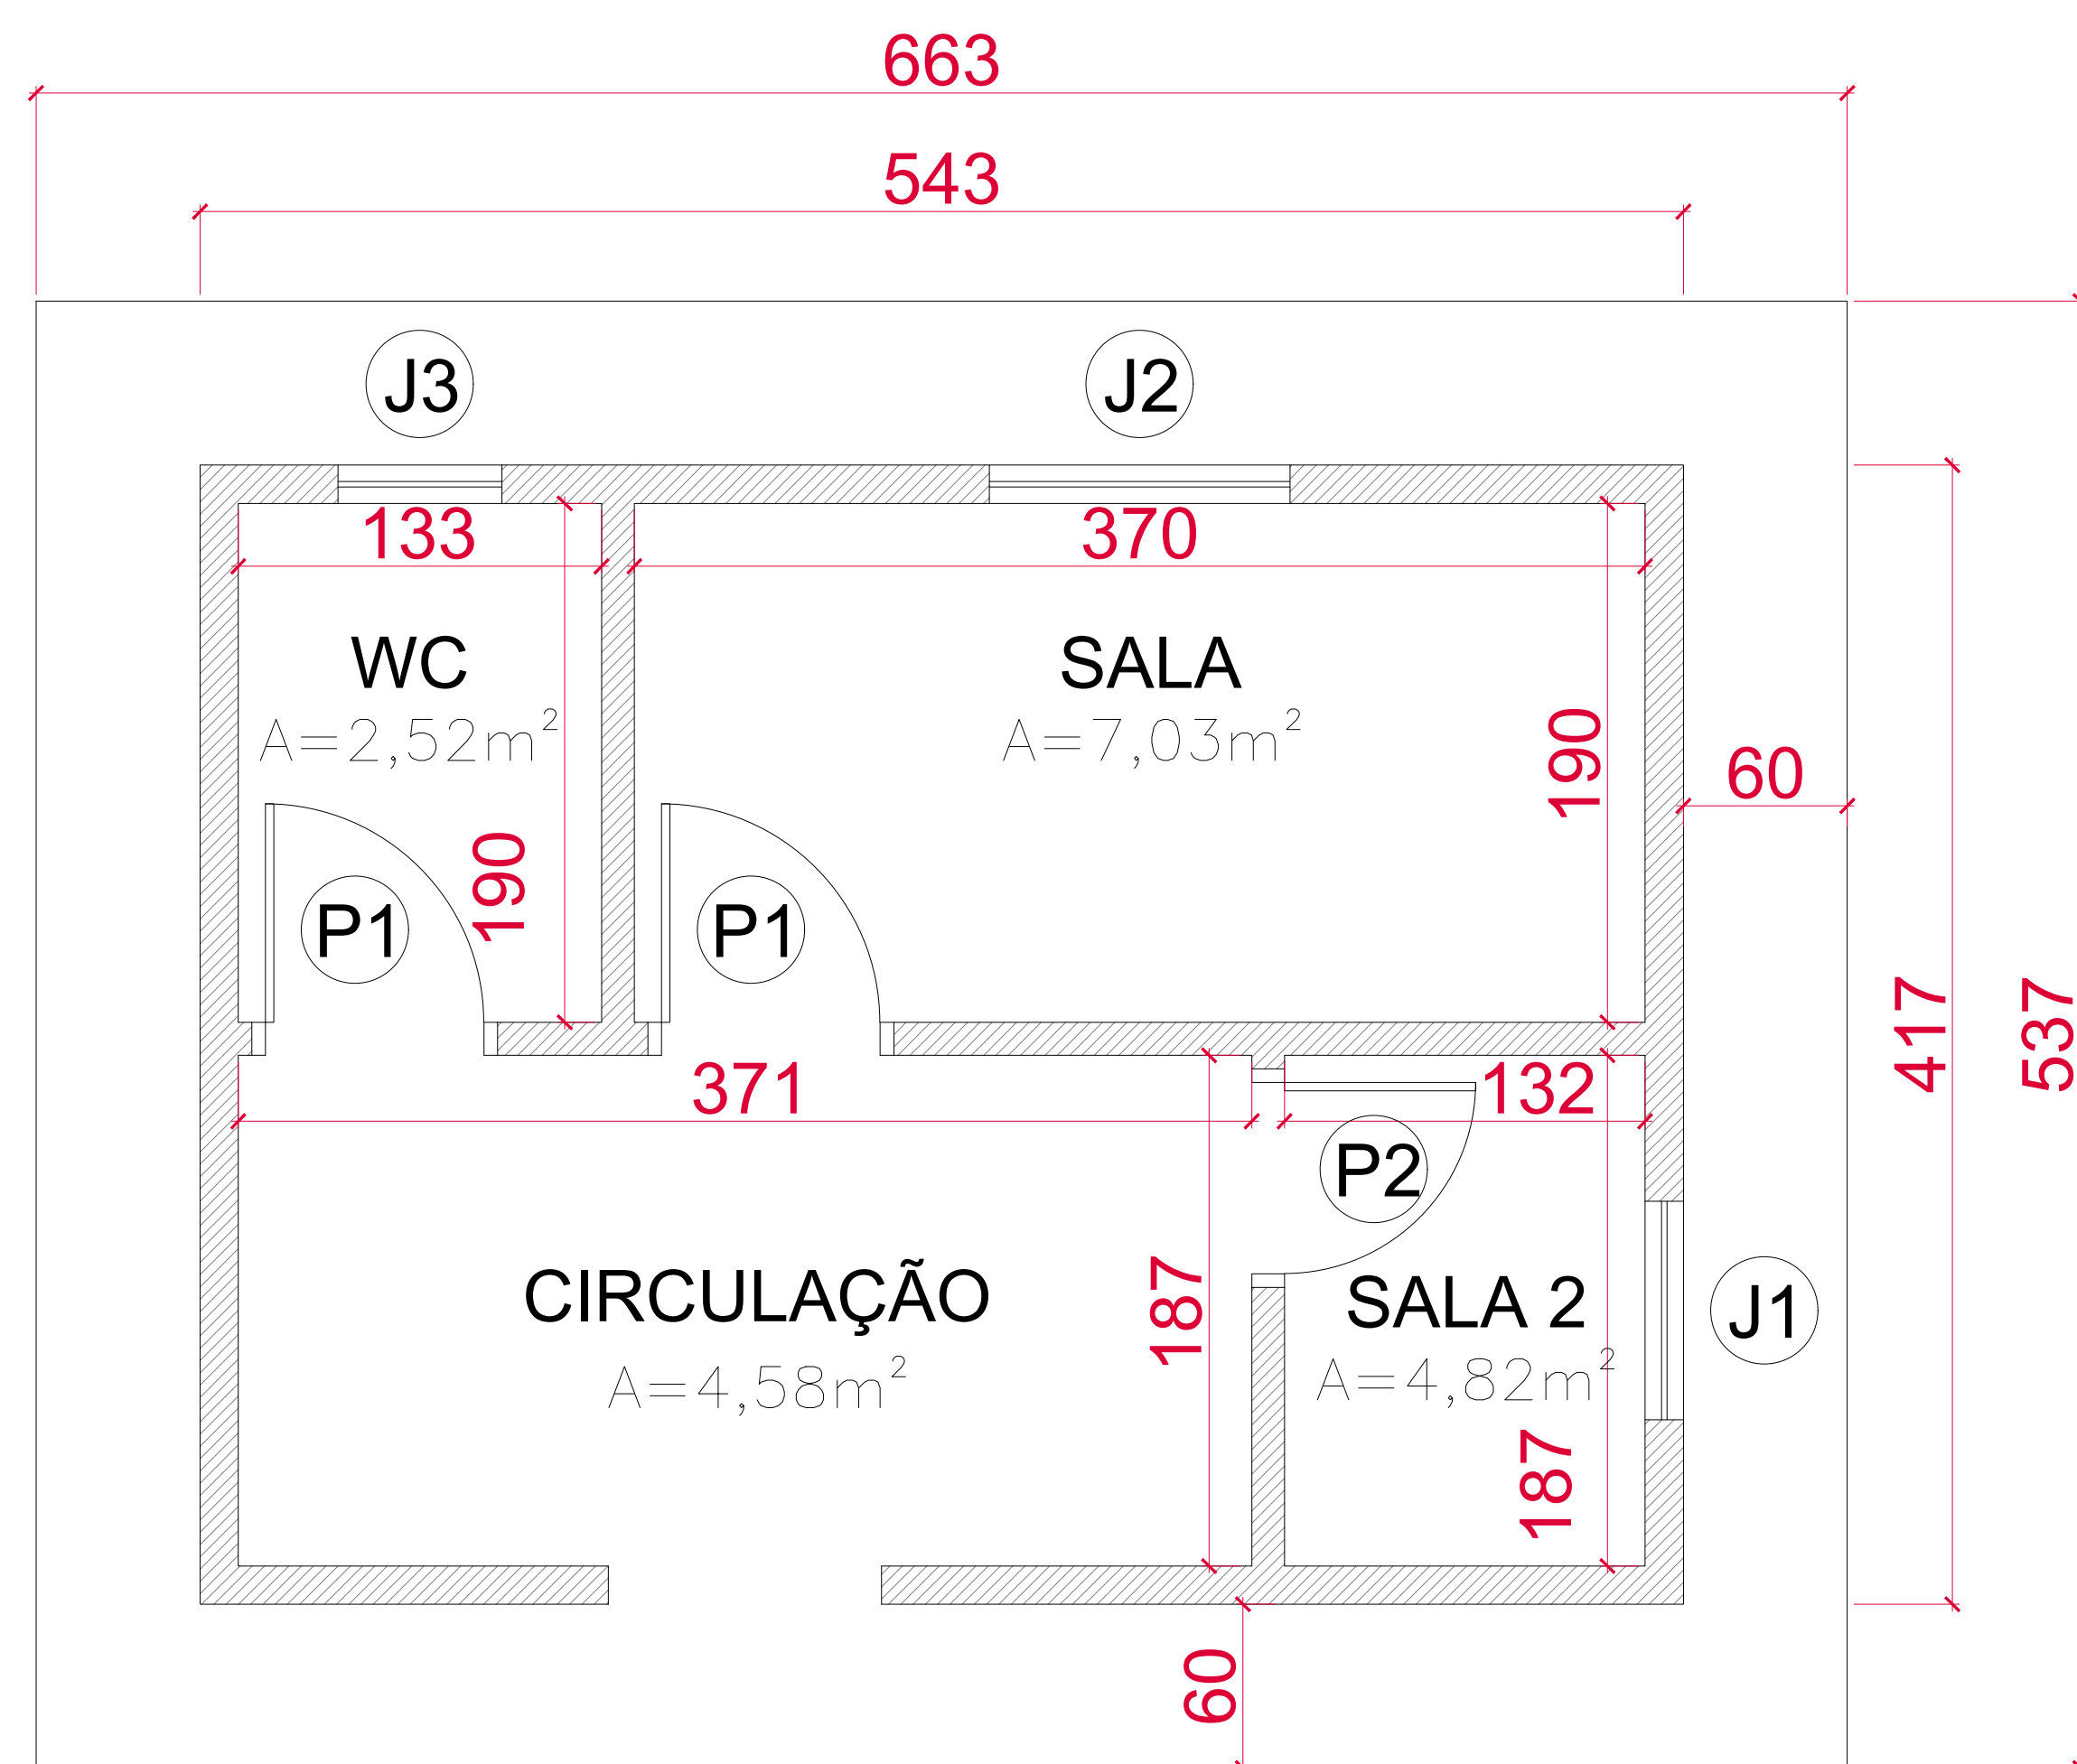

 CODAMMA Conselho Municipal de Defesa do Meio Ambiente Rua José Pinheiro, 202 - Bairro Otávio - Baurãozinho - MG Fone: fax (32) 3332-3377 E-mail: projetoam@codamma.com.br		Responsável Técnico: 	
		Matheus Silva Engenheiro Civil - CREA/MG 22129/D	
PREFEITURA MUNICIPAL DE ANTÔNIO CARLOS Rua João Amorim, 160, Centro, Antônio Carlos - MG - CEP: 36.200-000			
Prefeito Municipal:	CNPJ:	Fone:	
Marcelo Ribeiro da Silva Prefeito Municipal de Antônio Carlos	18.094.763/0001-14	(32) 3346-1255	
	E-mail:		
	gabinetedoprefeito@municipioantonioCarlos.mg.gov.br		
Título:			
PROJETO DE REFORMA DA UNIDADE BÁSICA DE SAÚDE (UBS) NO MUNICÍPIO DE ANTÔNIO CARLOS - MG.			
Tipo:	Projeto de reforma da UBS da comunidade de Ponta Nevo		Área Total: 37,31 m²
Endereço:	Escala:	Folha:	01/01
COMUNIDADE PONTO NEVO	80% - CAU MG	Data:	OUTUBRO/2023
Conteúdo:			
Planta Baixa existente, Planta de construção e domoção, Planta de cobertura existente, planta de cobertura nova, planta baixa nova e elevações			