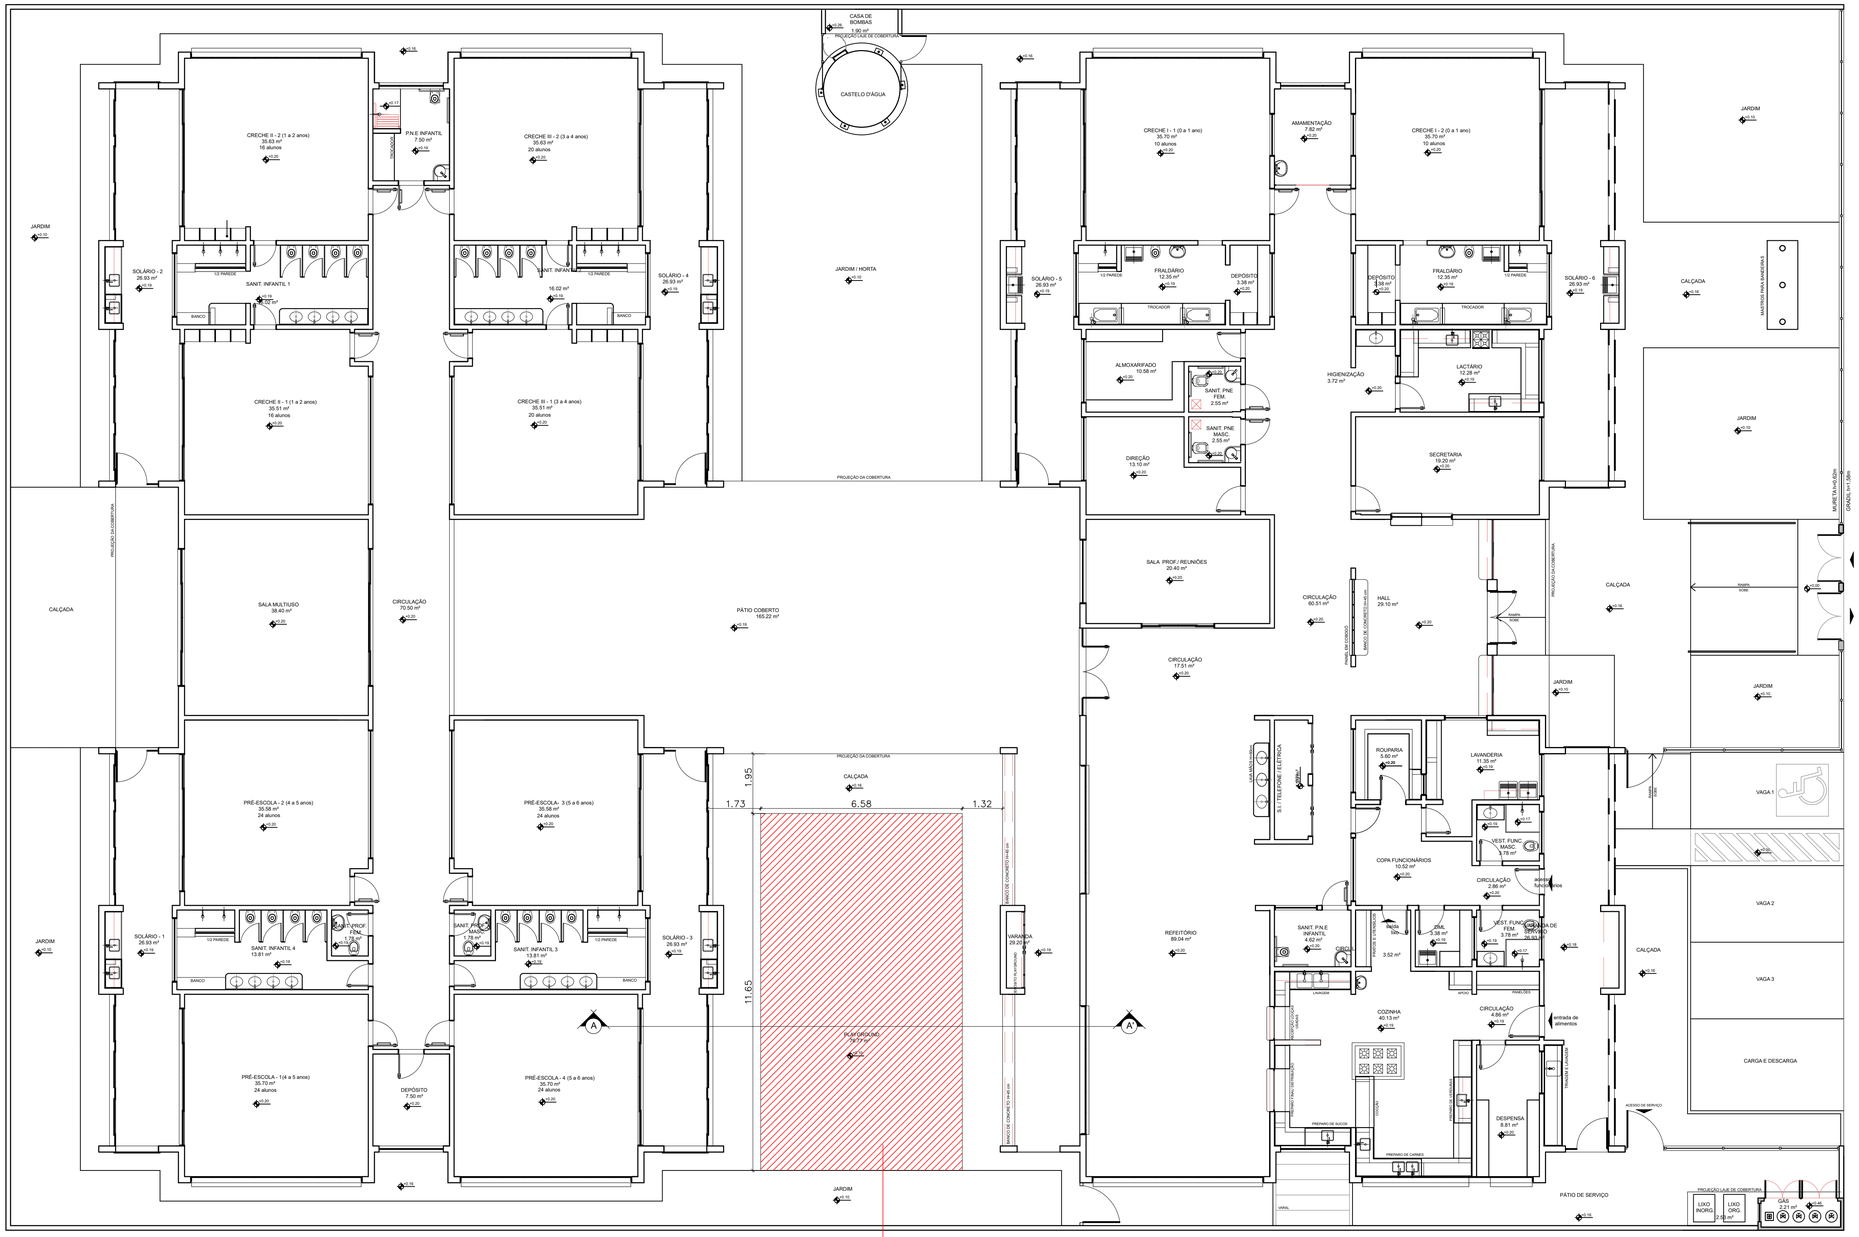

PLANTA BAIXA
ESCALA: 1/100

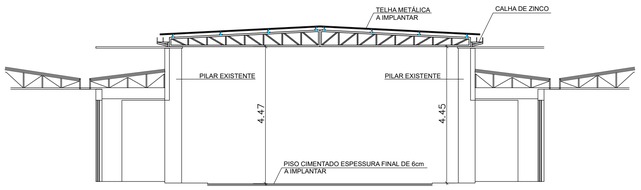

CORTE AA'
ESCALA: 1/100

VERMELHA CONSULTORIA LTDA

CLIENTE: PREFEITURA MUNICIPAL DE NAZÁRIA- PI			
PROJETO: CONSTRUÇÃO DE COBERTURA CRECHE CRIANÇA FELIZ NA ÁREA DOS BRINQUEDOS			LOCALIDADE: SEDE
FONTE DO RECURSO: RECURSO PRÓPRIO DA PREFEITURA			
DESENHO: PROJETO DA COBERTURA METÁLICA PLANTA BAIXA			ESCALA: INDICADA
DADOS DE CAMPO: TOPÓGRAFO	DESENHO/CAD: MARIA CARVALHO	PROJETISTA:	Nº DO DESENHO: 03
DATA: 06/2026	FORMATO: A1 / REV.: 00		PRANCHA Nº: ARQ. 01/01