


CORTE ESQUEMÁTICO

Escala 1:50

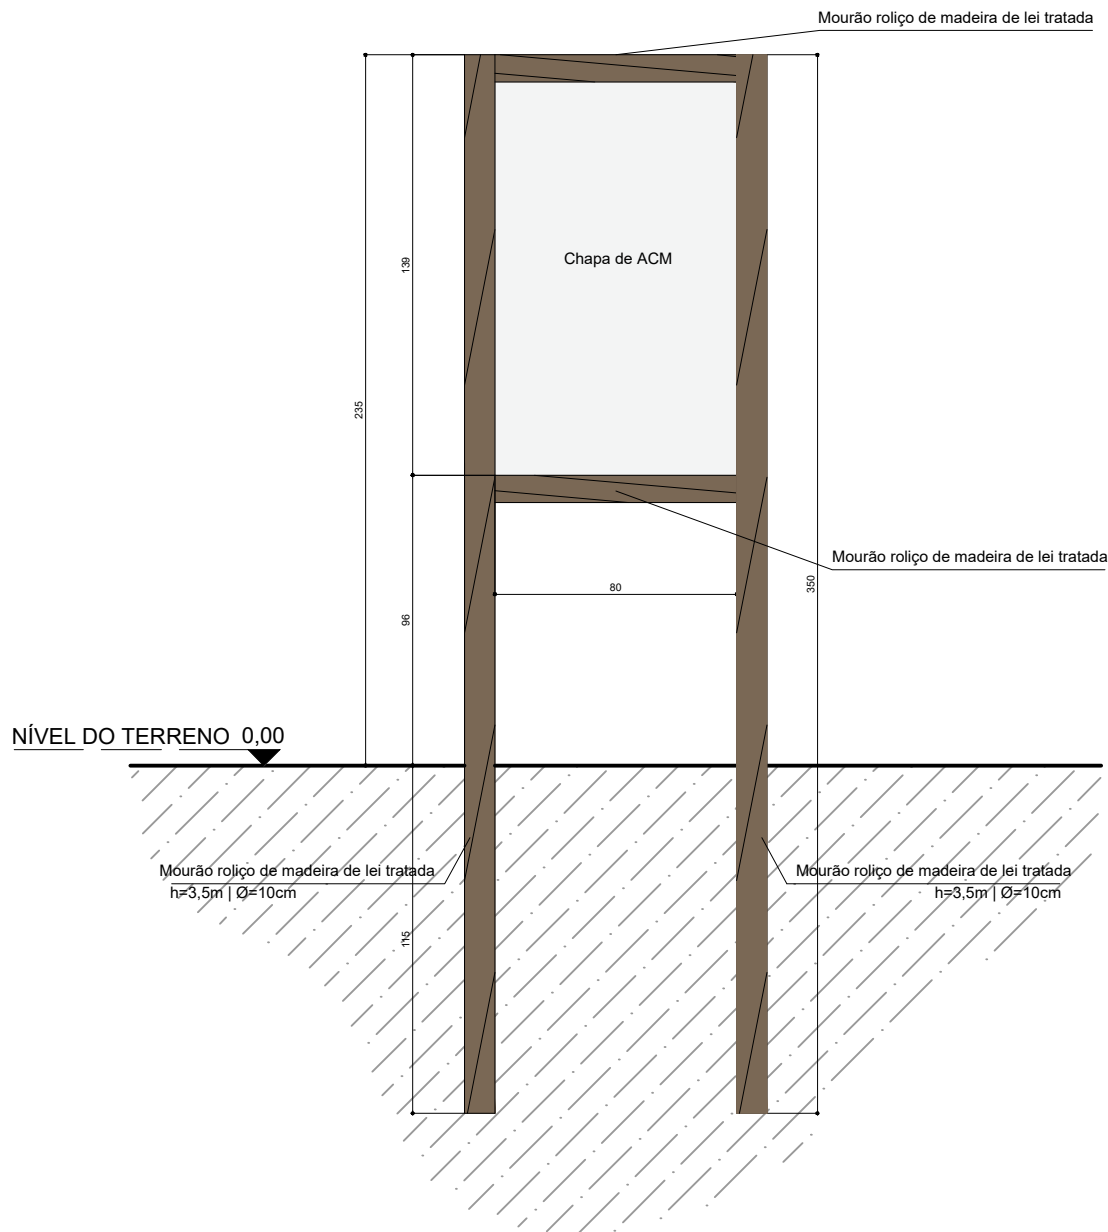

1 - DIMENSÕES EM CENTÍMETROS

2 - Suporte será montado com dois postes de 3,5 metros de altura cada, com 0,09 m x 0,09 m de espessura, paralelos entre si, com uma distância entre suas arestas centrais de 0,80 metros. 1,15 metros será enterrado para composição da sapata de sustentação e, conseqüentemente, os outros 2,35 metros comporão a parte visível da moldura da placa em questão, tendo o início da área de sinalização a partir de 1,00 metros do solo, sendo o poste frisado em 0,04 metros para que a chapa de ACM encaixe entre os dois postes, fixando-a com 4 (quatro) parafusos paralelos entre si.

CORTE ESQUEMÁTICO PARA SUPORTE DE FIXAÇÃO DE PLACA DE SINALIZAÇÃO