


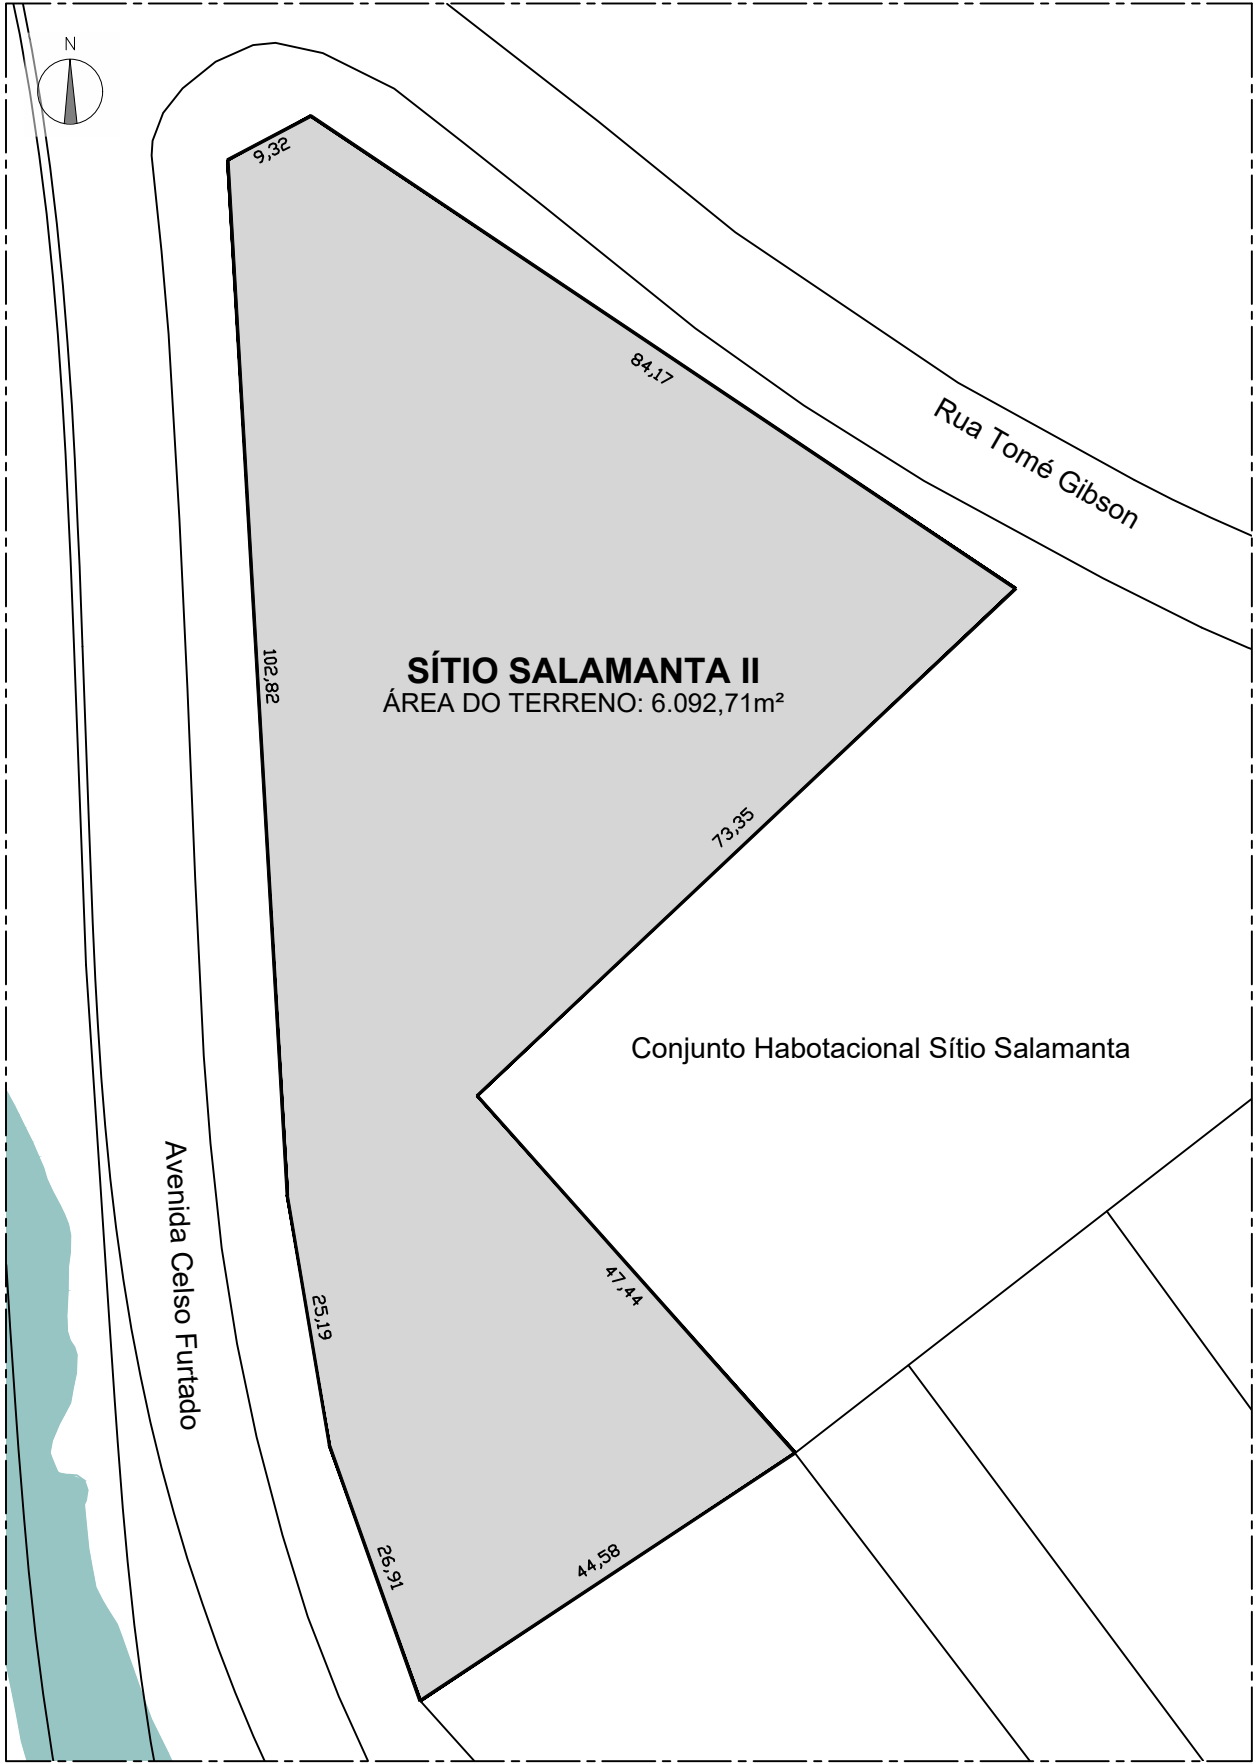

PLANTA DE SITUAÇÃO
ESCALA 1:2000



PLANTA DE LOCAÇÃO
ESCALA 1:750



PREFEITURA DA CIDADE DO RECIFE
SECRETARIA DE HABITAÇÃO

PLANTA DE SITUAÇÃO E LOCAÇÃO

TERRENO DO EMPREENDIMENTO SÍTIO SALAMANTA II

SECRETÁRIO DE HABITAÇÃO: FELIPE CURI

ENDEREÇO: RUA TOMÉ GIBSON, S/N, PINA, RECIFE - PE.

CONTEÚDO:

MATRÍCULA: N° 88.976 DO 1° REGISTRO DE IMÓVEIS DO RECIFE - FICHA 01F

PRANCHA:

PLANTA DE LOCAÇÃO
PLANTA DE SITUAÇÃO

DATA: DEZEMBRO DE 2025

ESCALA: INDICADA

01/01

DESCRIÇÃO:

LOCAÇÃO DO TERRENO ONDE SERÁ CONSTRUÍDO O EMPREENDIMENTO DE HABITAÇÃO DE INTERESSE SOCIAL DENOMINADO "SÍTIO SALAMANTA II", NOS TERMOS DO PROGRAMA MINHA CASA MINHA VIDA, 2025, A SER SUBSIDIADO ATRAVÉS DO FUNDO DE ARRENDAMENTO RESIDENCIAL.