




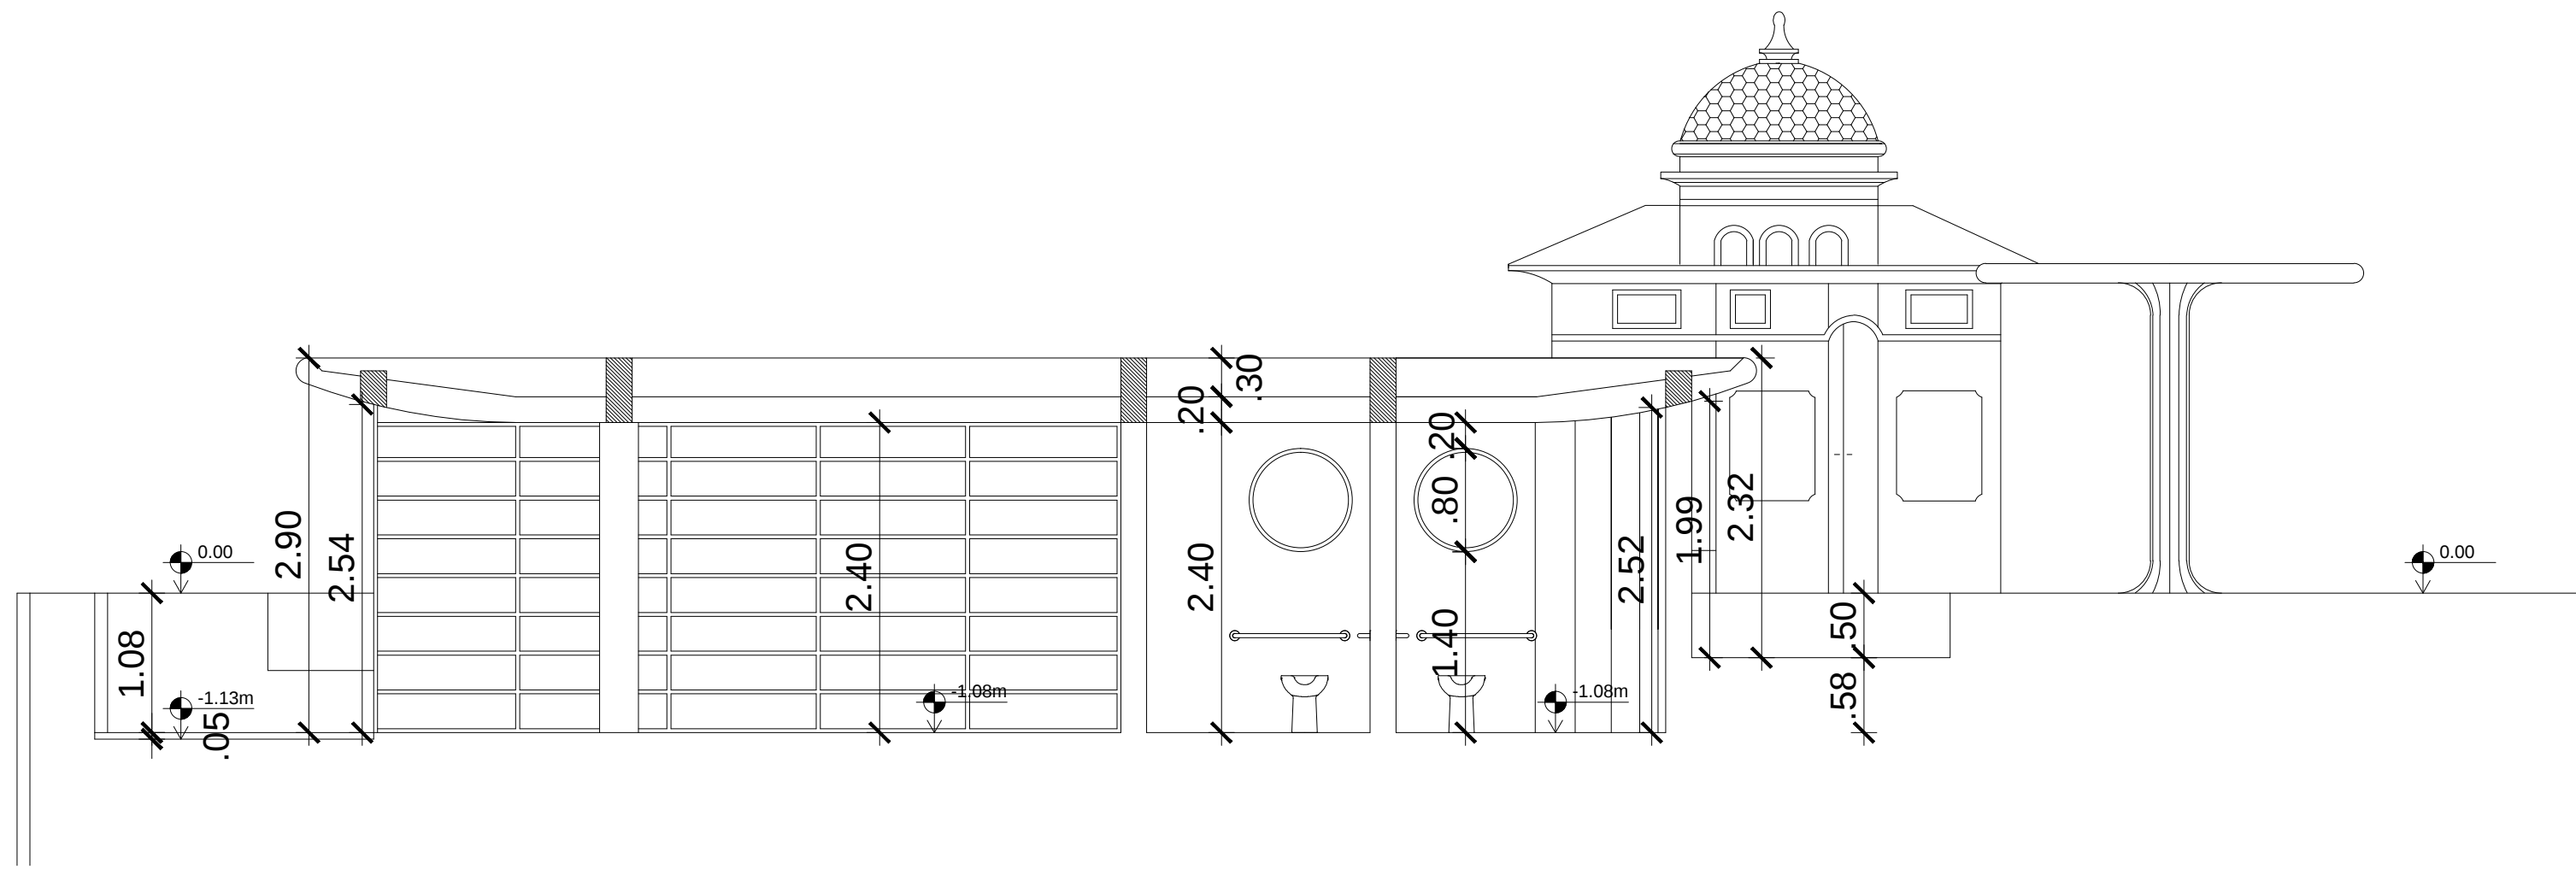

08 CORTE CC
1/50

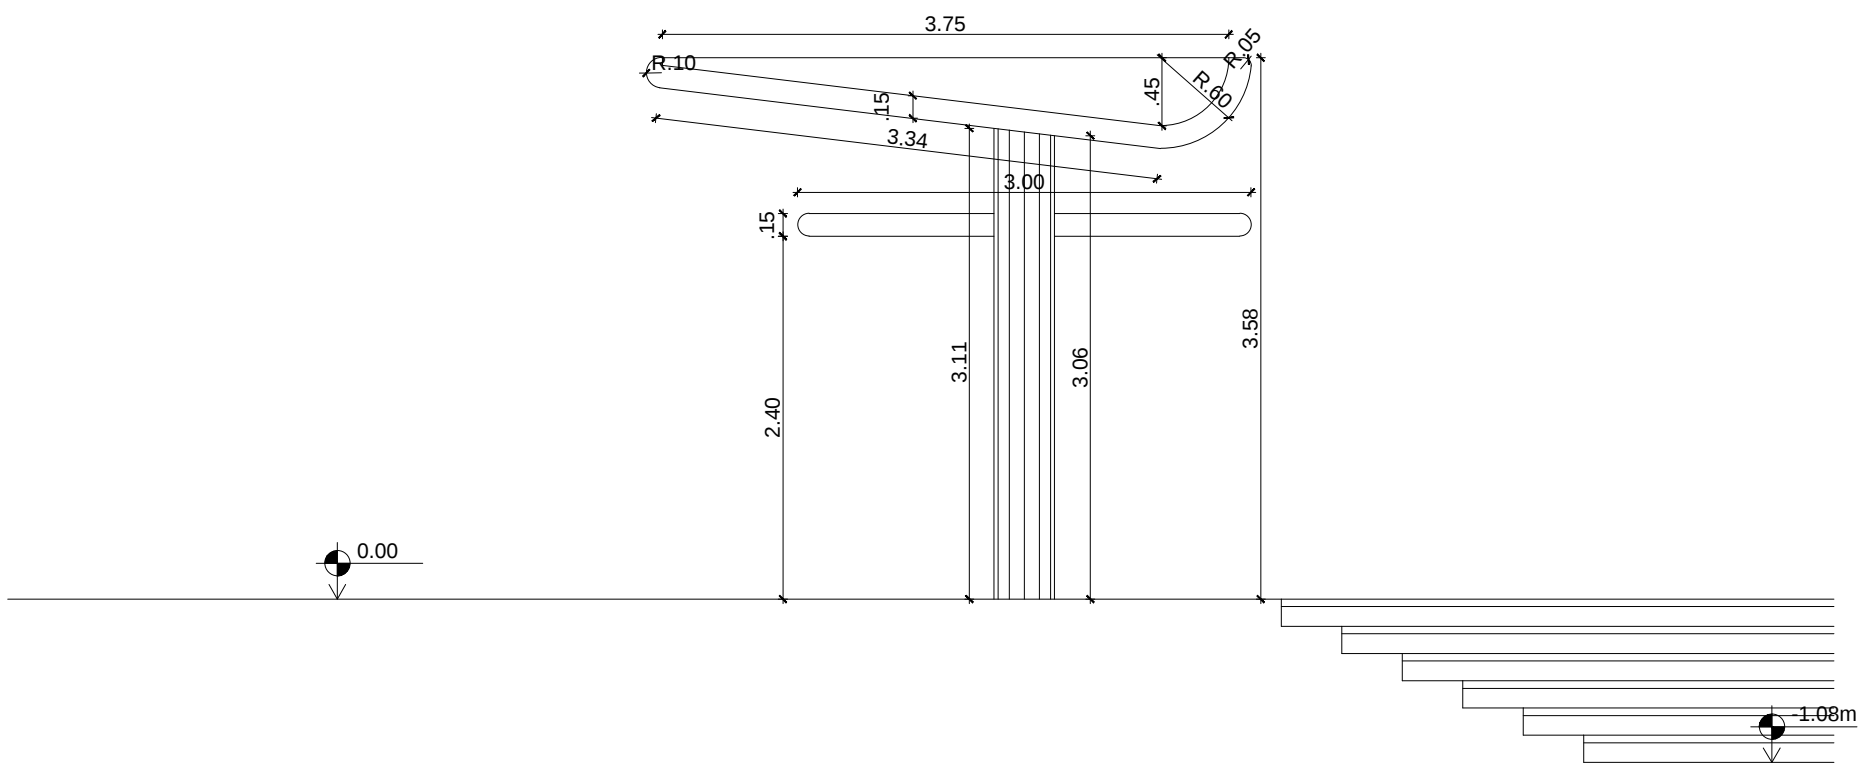

10 CORTE EE
1/50

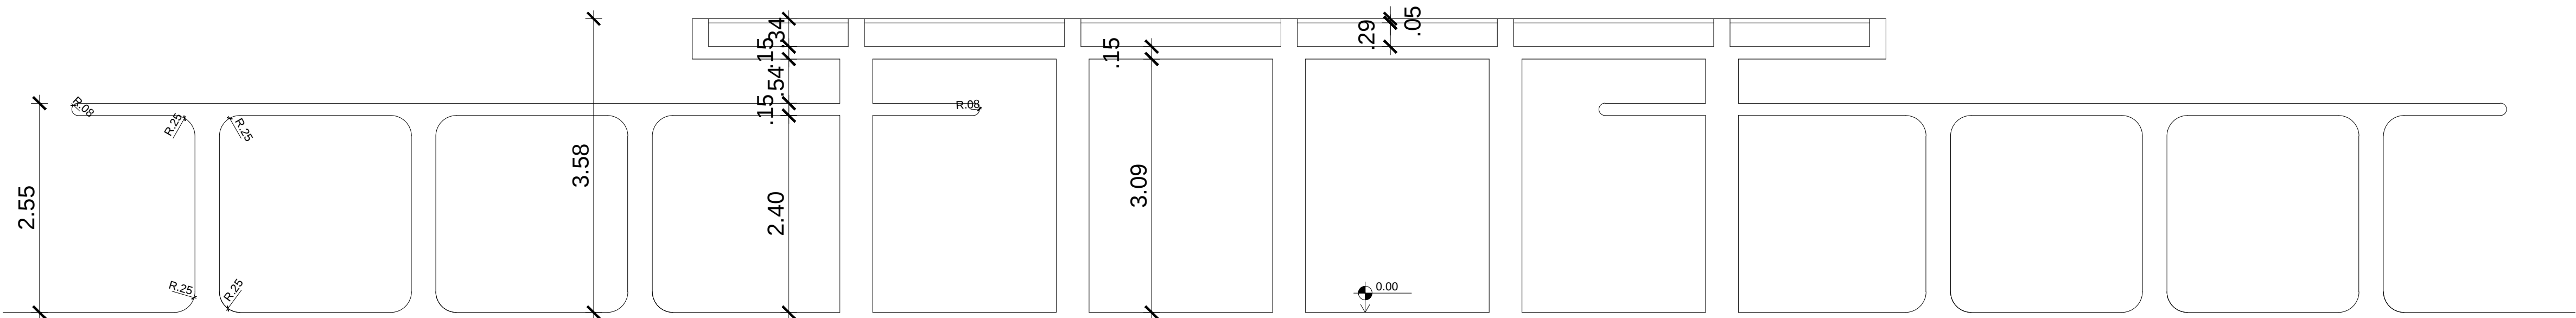

09 CORTE DD
1/50

 SMAS - Secretaria de Meio Ambiente e Sustentabilidade RUA FERNANDO CESAR DE ENROLILHADA, RECIFE - PERNAMBUCO/BRASIL	
SECRETARIA DE MEIO AMBIENTE E SUSTENTABILIDADE Cida Petroski	DATA SETEMBRO/2014
SECRETARIO EXECUTIVO DE UNIDADES PROTEGIDAS Romero Teixeira	VISTO
ARQUITETO RESPONSÁVEL Romero Teixeira A6680-5	ESCALA 1/50
DENOMINAÇÃO PLANTA DE CORTE CC, DD e EE	CLASSIFICAÇÃO PROJETO ARQUITETÔNICO
PROJETO ESTAÇÃO ECOTURÍSTICA CAIS DO IMPERADOR	PRANCHA 5/5