



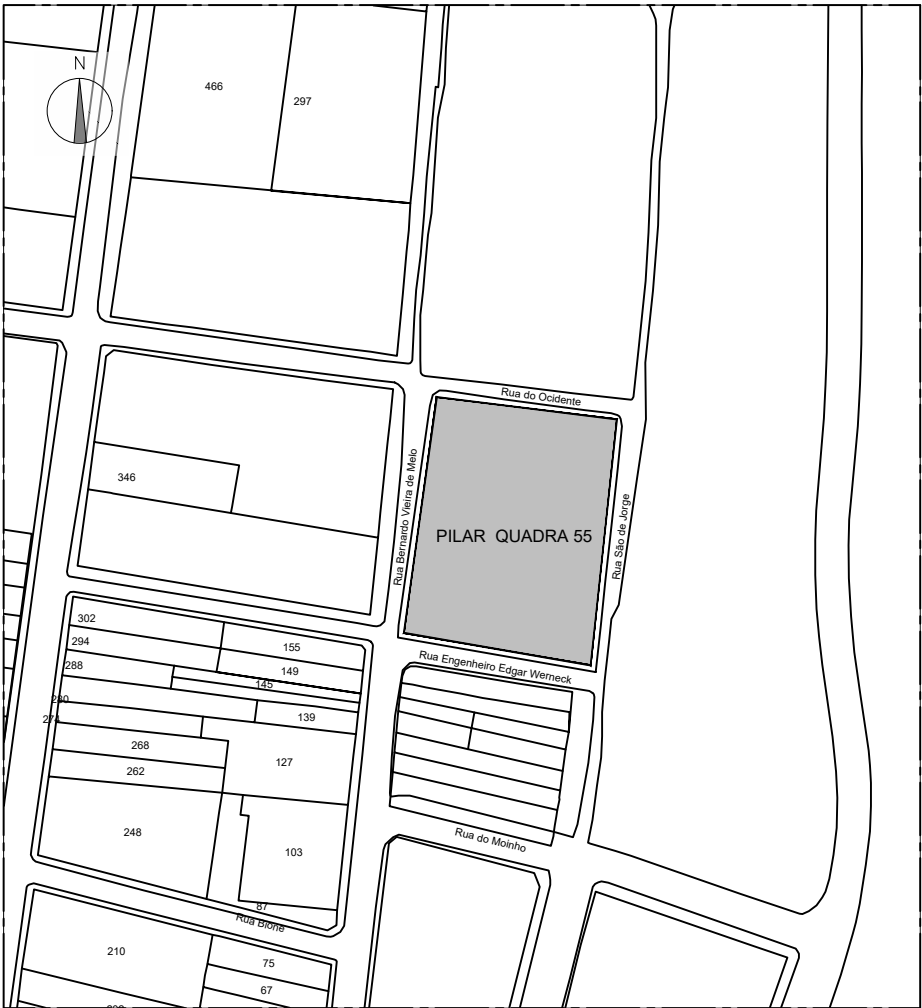

PLANTA DE SITUAÇÃO
ESCALA 1:2000

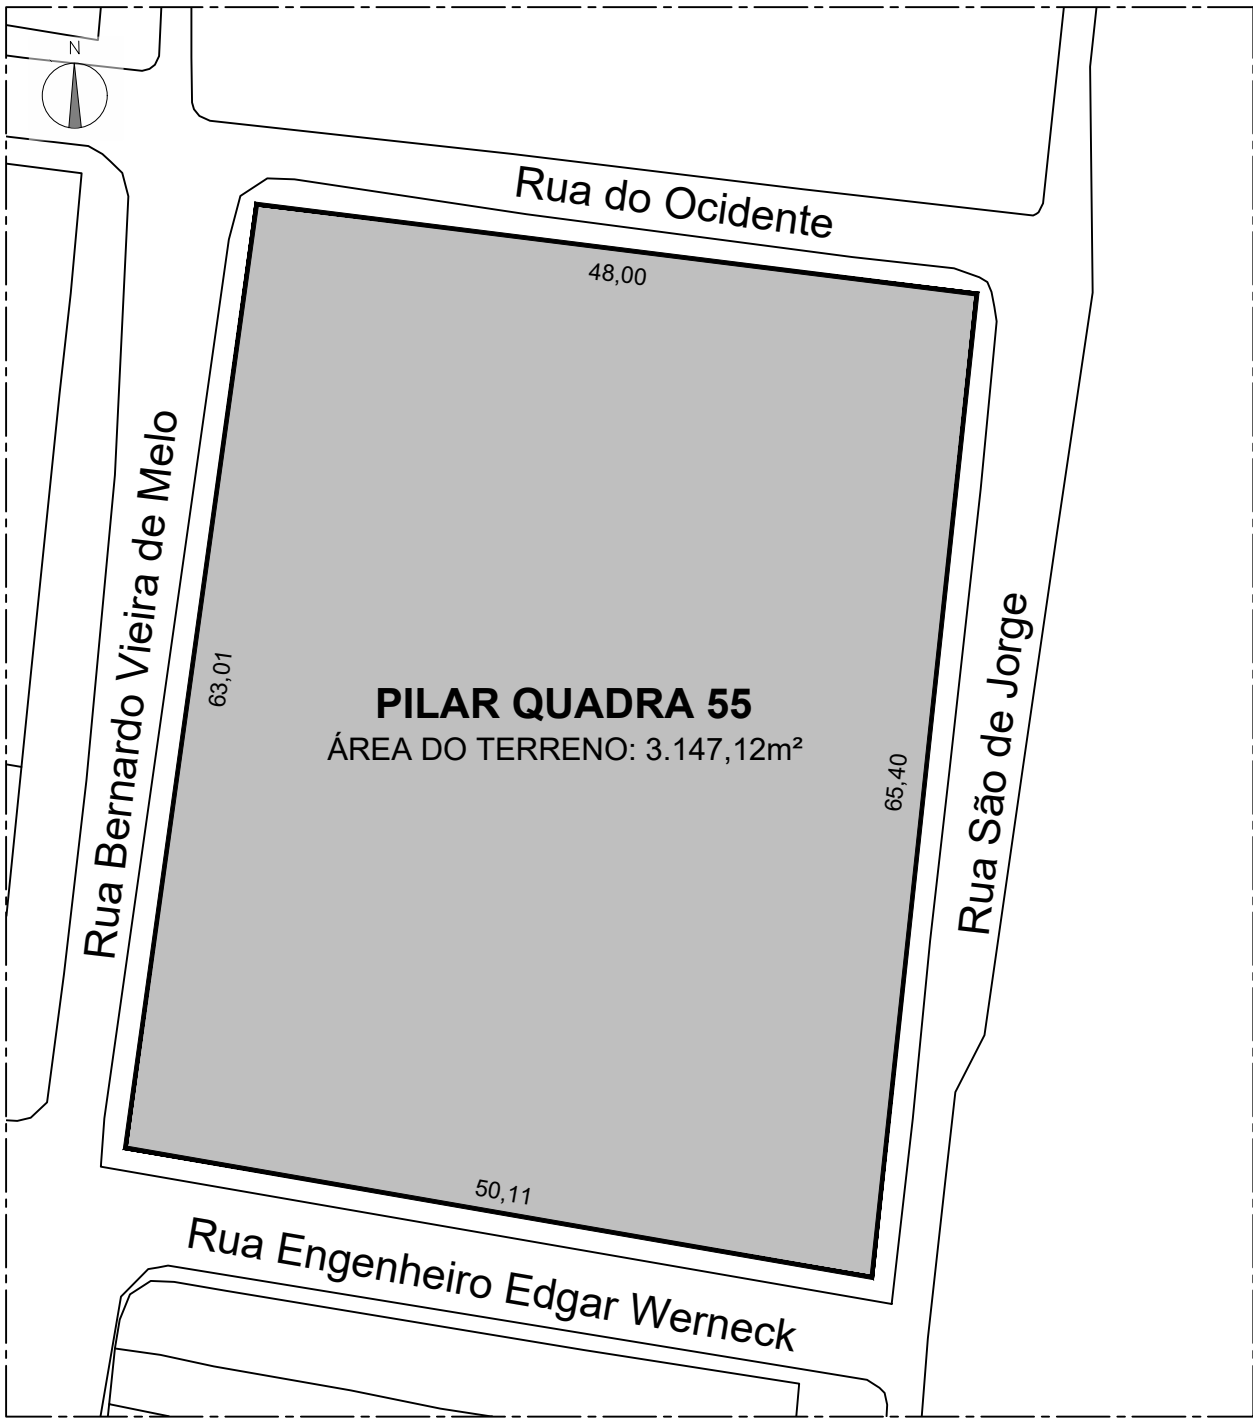

PLANTA DE LOCAÇÃO
ESCALA 1:500



PREFEITURA DA CIDADE DO RECIFE
SECRETARIA DE HABITAÇÃO

PLANTA DE SITUAÇÃO E LOCAÇÃO

TERRENO PARA CONSTRUÇÃO DO EMPREENDIMENTO PILAR QUADRA 55

SECRETÁRIO DE HABITAÇÃO: FELIPE CURTI	ENDEREÇO: RUA DE SÃO JORGE, S/N, BAIRRO DO RECIFE, RECIFE - PE.		
CONTEÚDO: PLANTA DE LOCAÇÃO PLANTA DE SITUAÇÃO	MATRÍCULA: 77.340 DO 1º REGISTRO GERAL DE IMÓVEIS DO RECIFE.		PRANCHA:
	DATA: DEZEMBRO DE 2025	ESCALA: INDICADA	01/01

DESCRIÇÃO:

PLANTA DE LOCAÇÃO E SITUAÇÃO DO TERRENO DESTINADO À CONSTRUÇÃO DO EMPREENDIMENTO HABITACIONAL PILAR QUADRA 55, NOS TERMOS DO PROGRAMA MINHA CASA, MINHA VIDA 2025.