
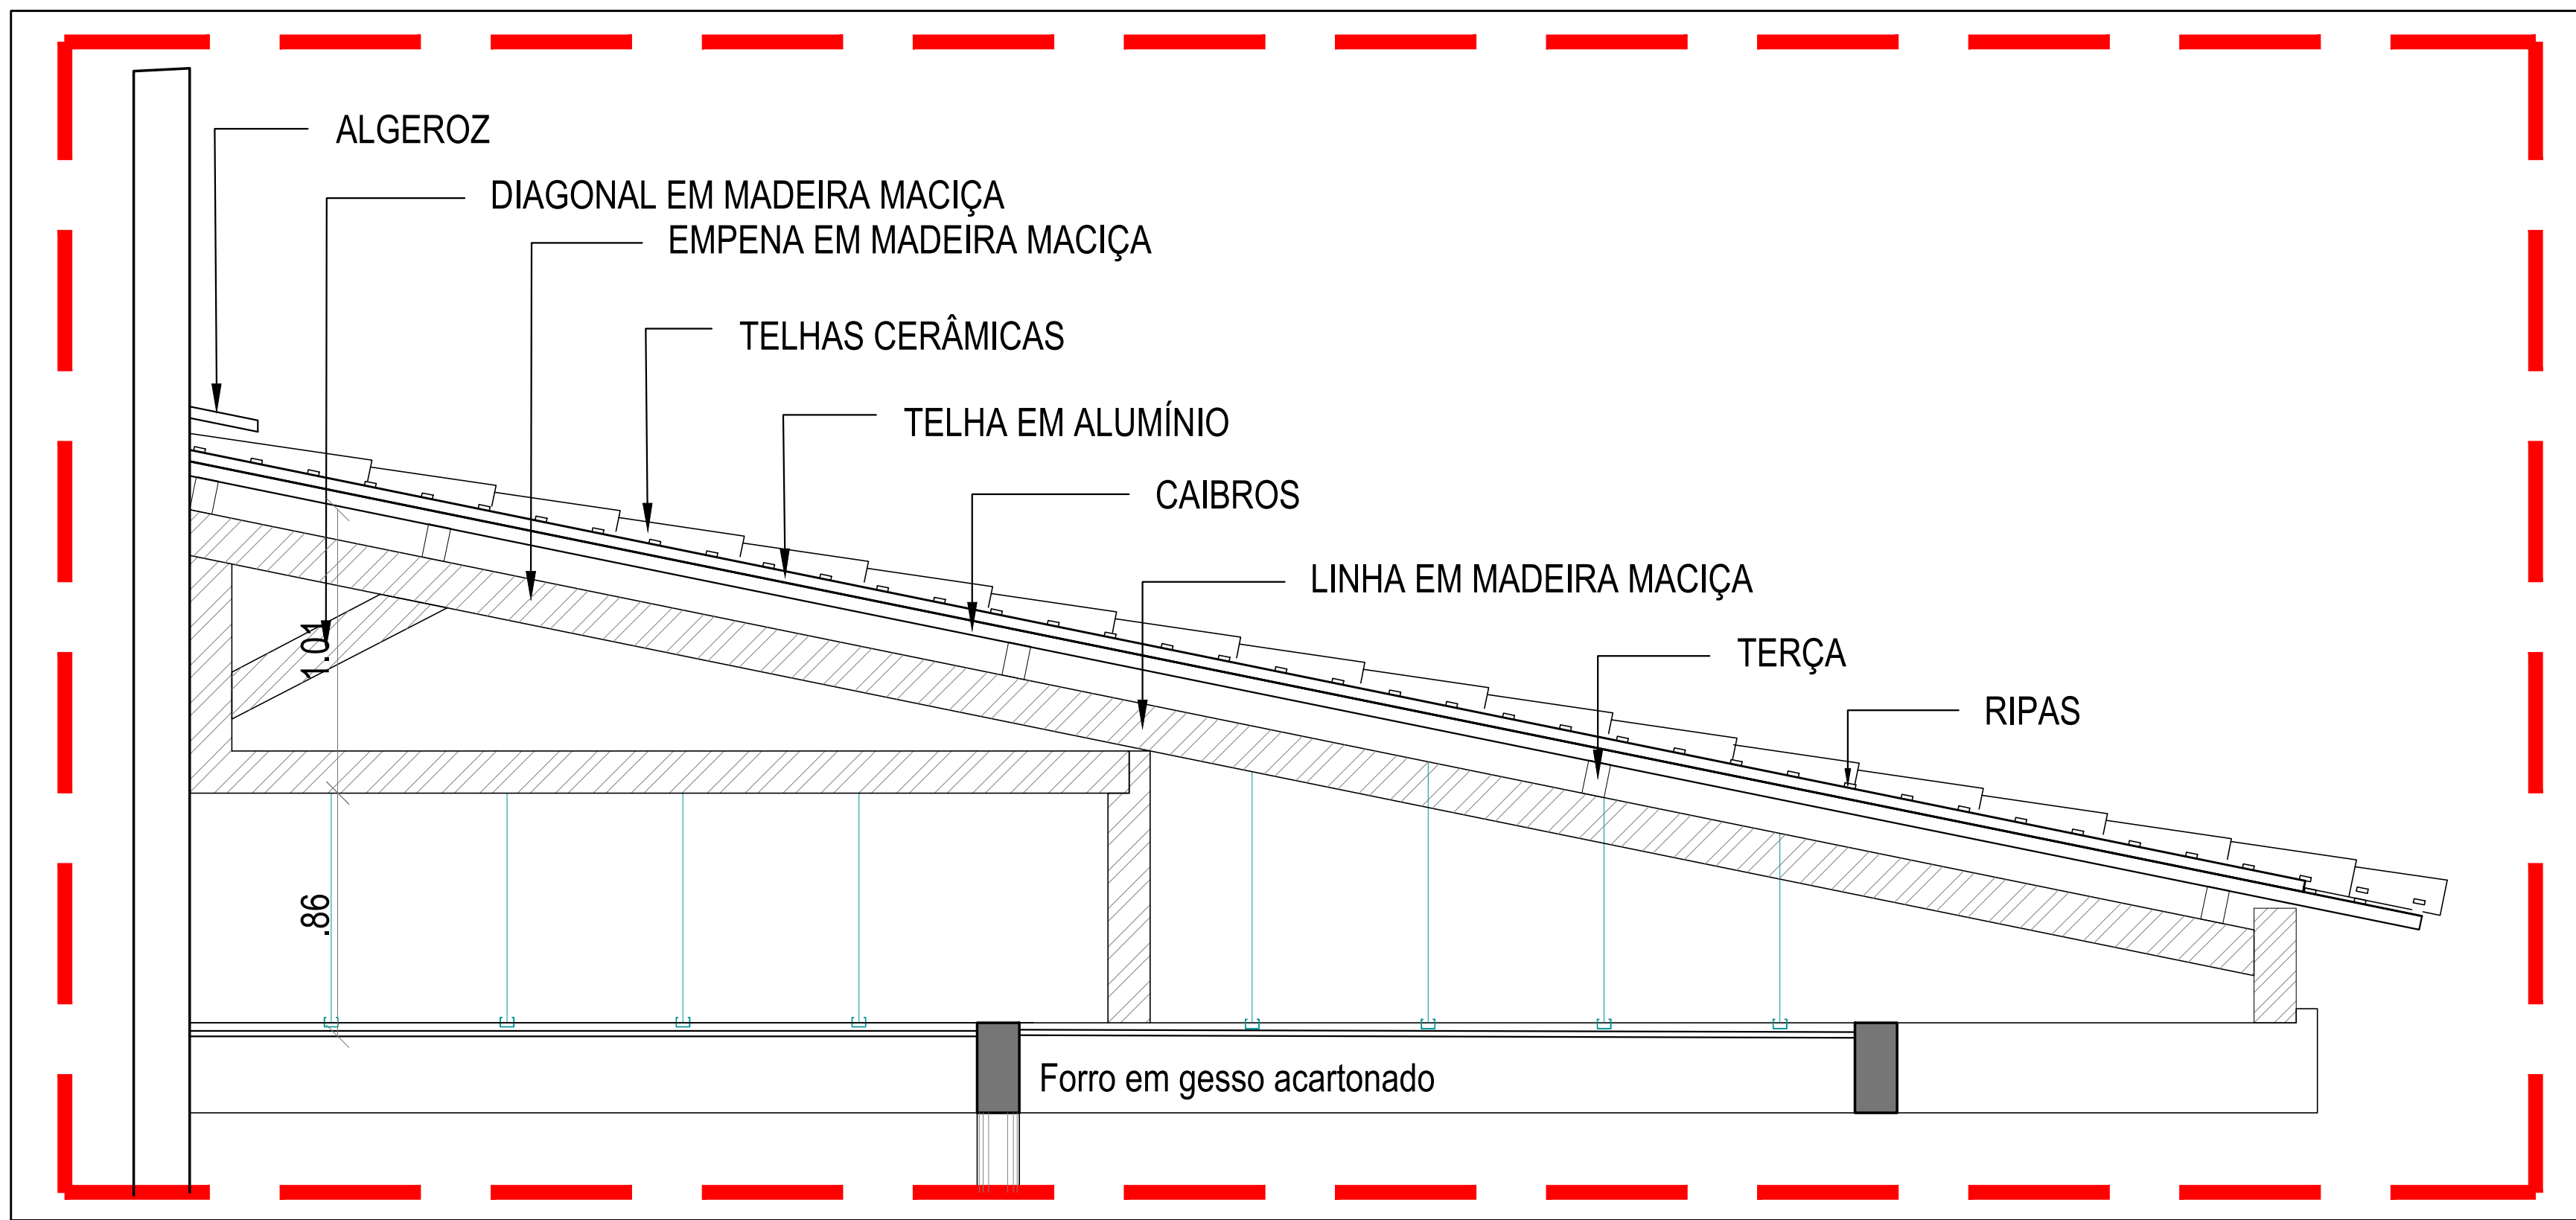
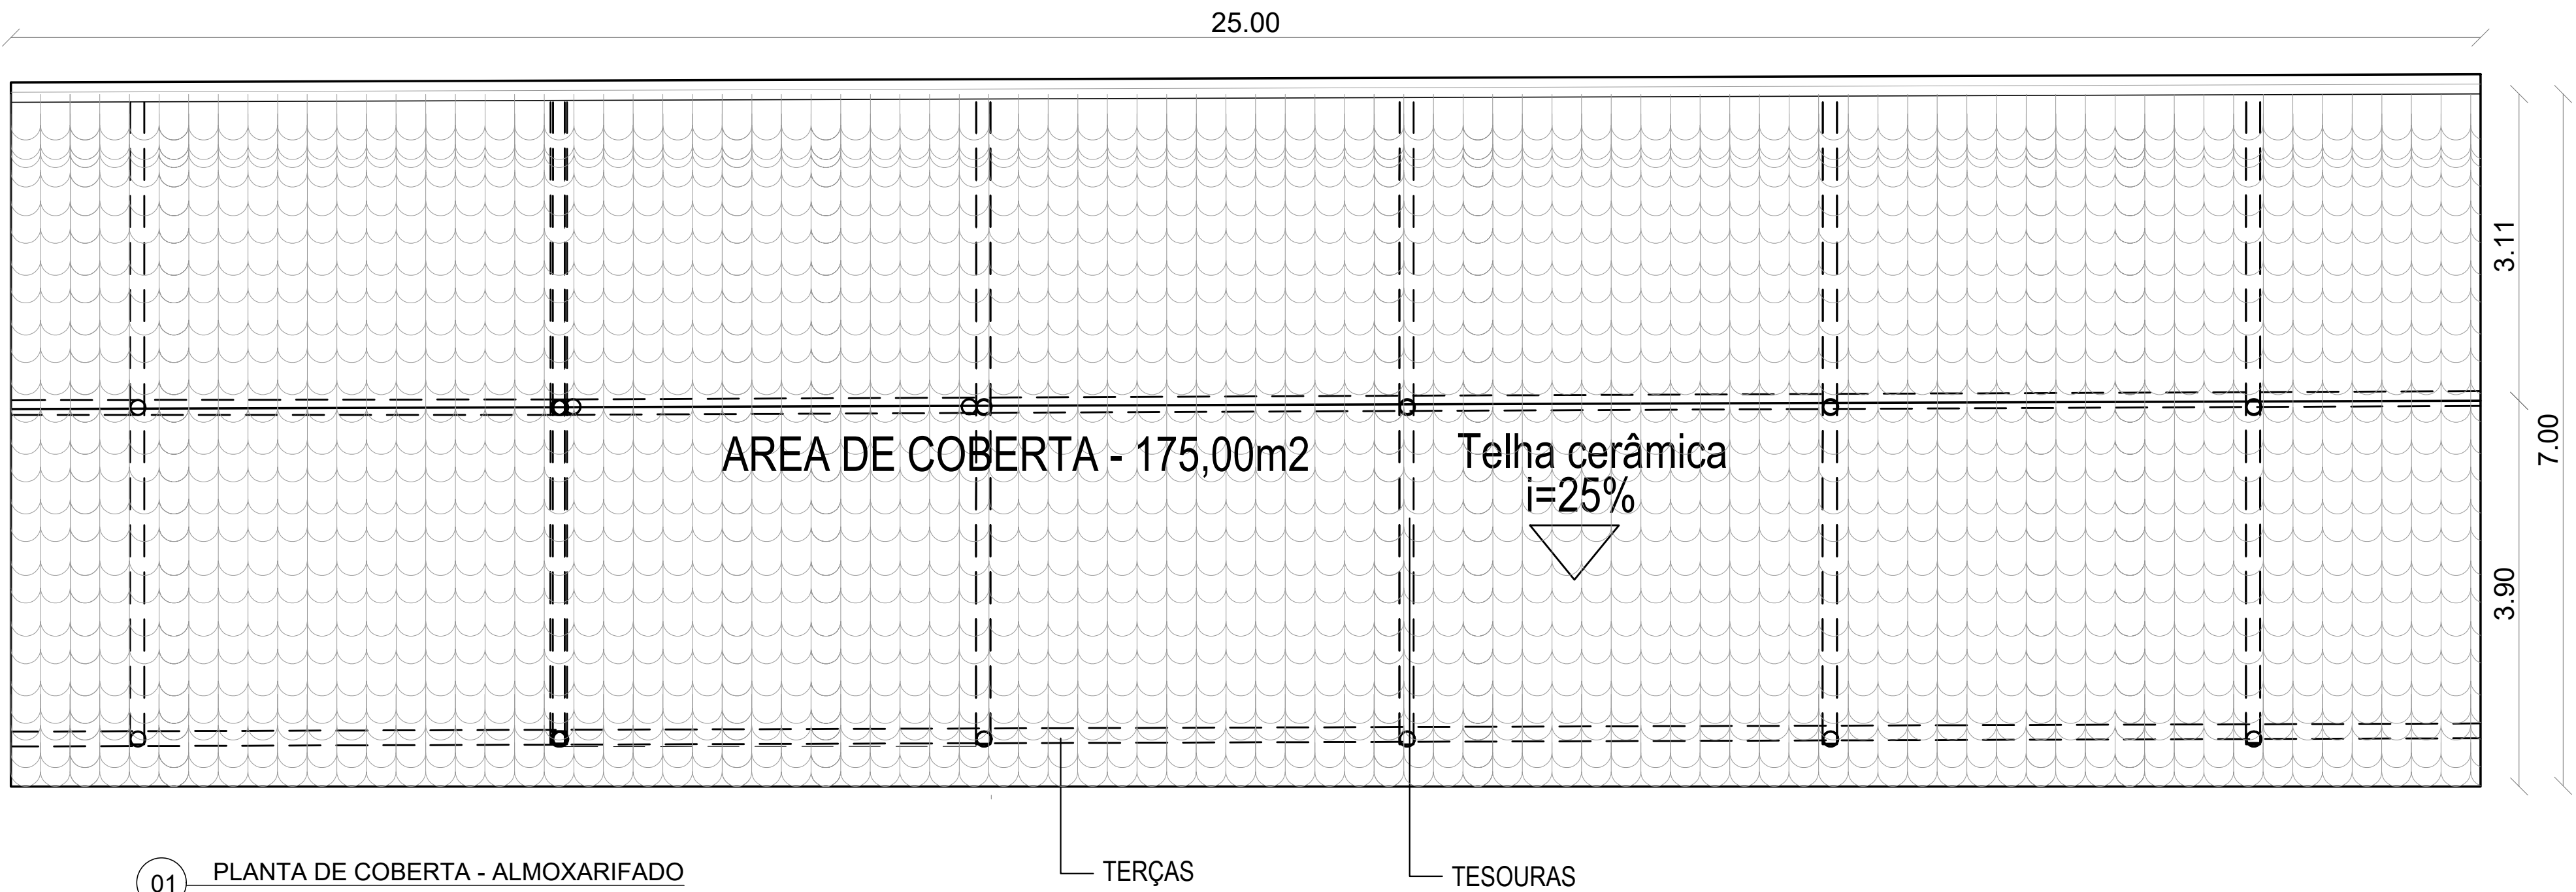


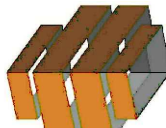

		Michelle Gil Rodrigues Arquiteta – CAU:A 32.263-6	
Av. Herculano Bandeira, 855, Pina – Recife – PE – BRASIL TEL.: +55 81 2125.2530 Email: projetos@gilrodriguesprojetos.com.br Site: www.gilrodriguesprojetos.com.br			
PROJETO			
COBERTA DO ALMOXARIFADO – SEBRAE RECIFE			
TÍTULO		P. COBERTA + CORTES	
LOCAL		RUA TABAIARES, ILHA DO RETIRO - RECIFE PE.	
ESCALA		DATA	
INDICADA		SETEMBRO/2023	
ARQUIVO		G:\shortcut-targets-by-id\0815810cwp\YGCUhNdh5mth62u\SEBRAE\SEDE RECIFE\DETALHES COBERTA BLOCOS B.C. ALMOXARIFADO, CONSELHO E REFETTORIO\ALMOXARIFADO\SEBRAE_ARQ_COBERTA_ALMOX_R02.dwg	
COLABORADORES		ESTAGIÁRIOS	
PROPRIETÁRIO: SEBRAE PE – CNPJ:XX			
RESPONSÁVEL TÉCNICO PELO PROJETO: MICHELLE BECKER GIL RODRIGUES – CAU A32263-6			