




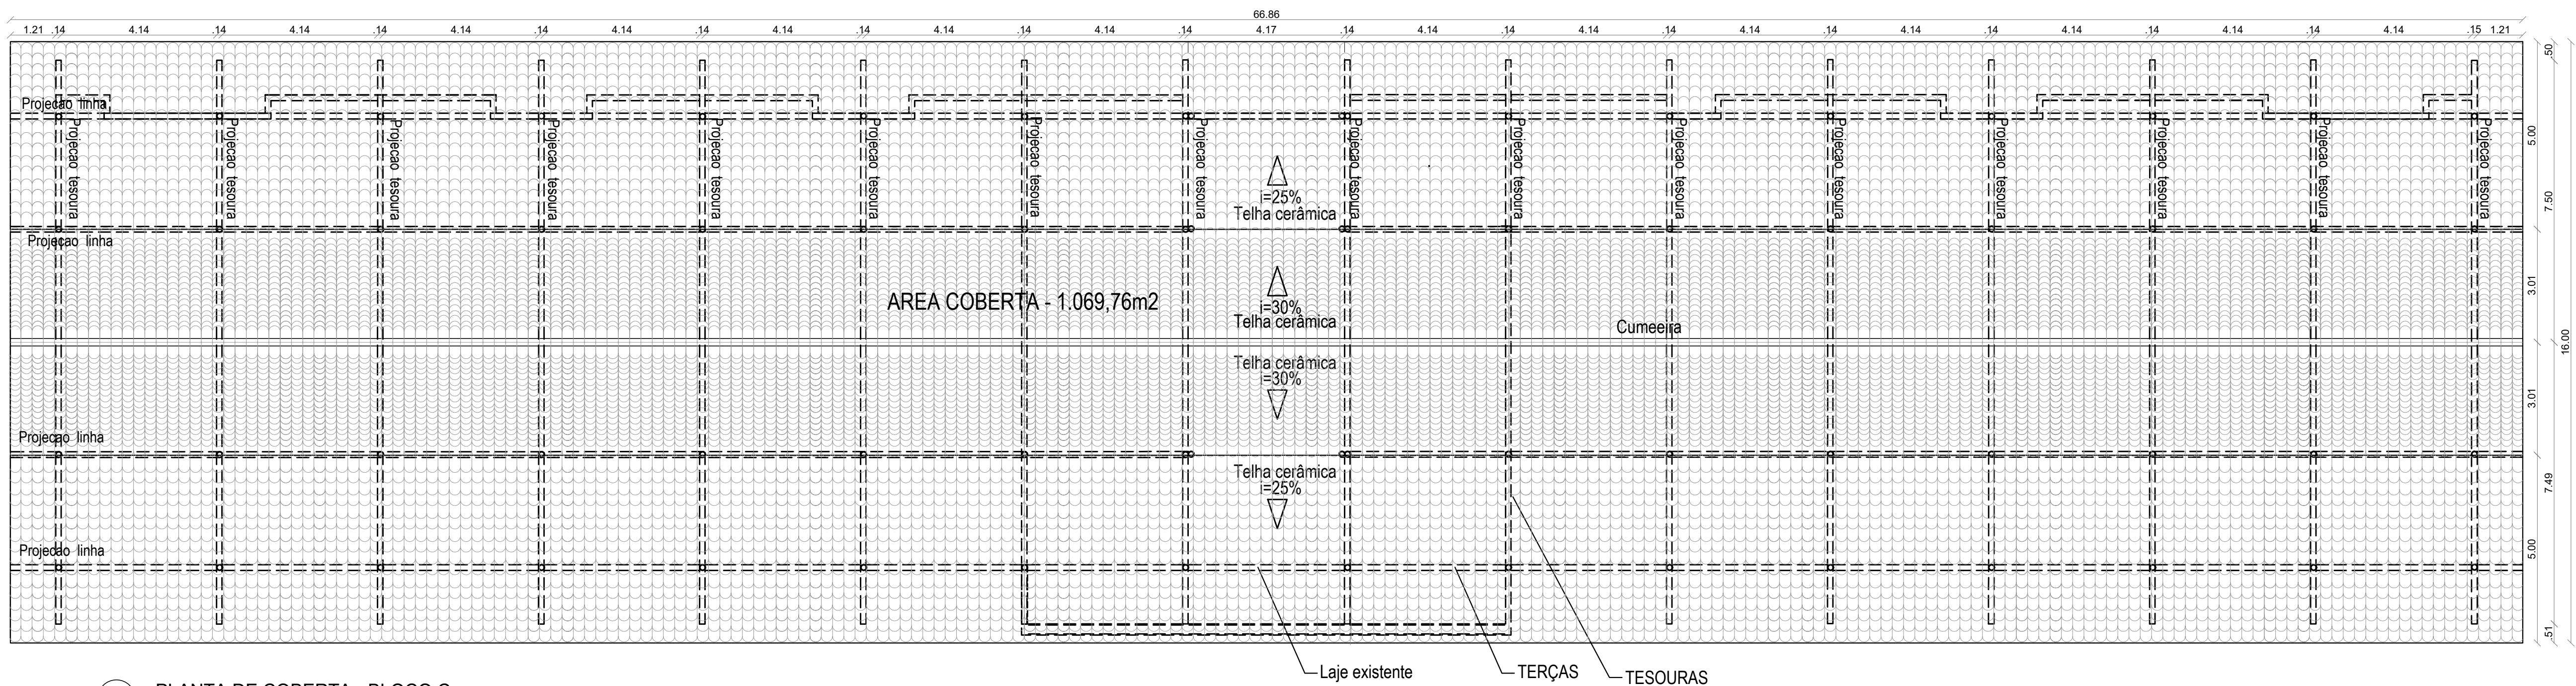

01 PLANTA DE COBERTA - BLOCO C
ESCALA 1/100

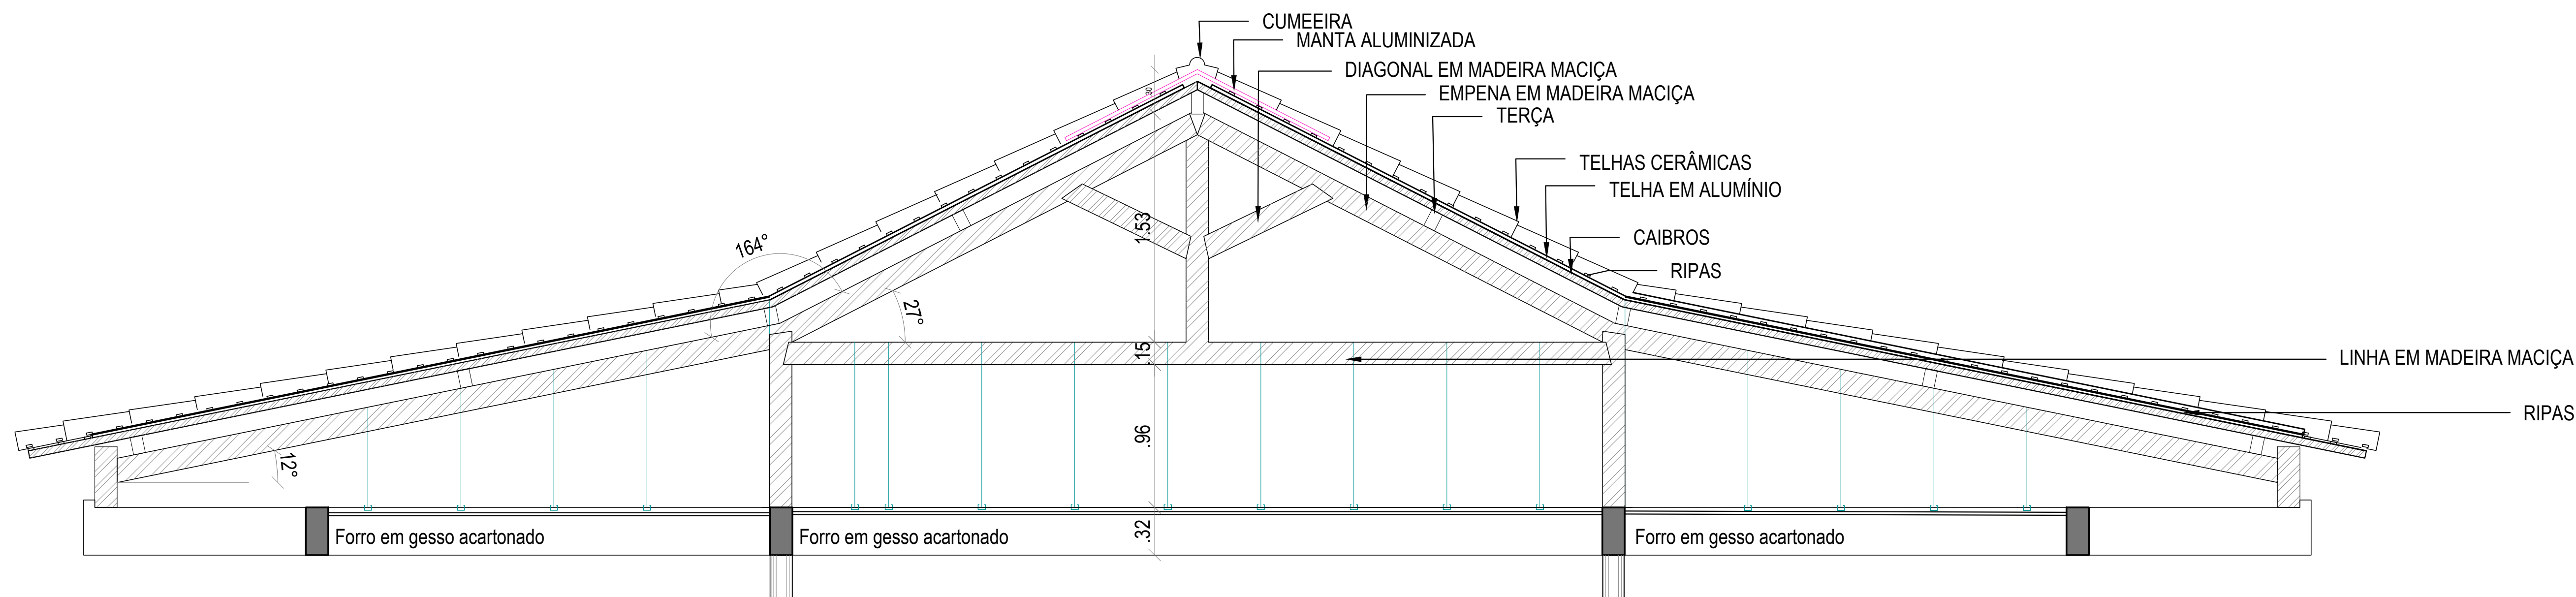

02 DETALHE CORTE DA COBERTA - BLOCO C
ESCALA 1/25

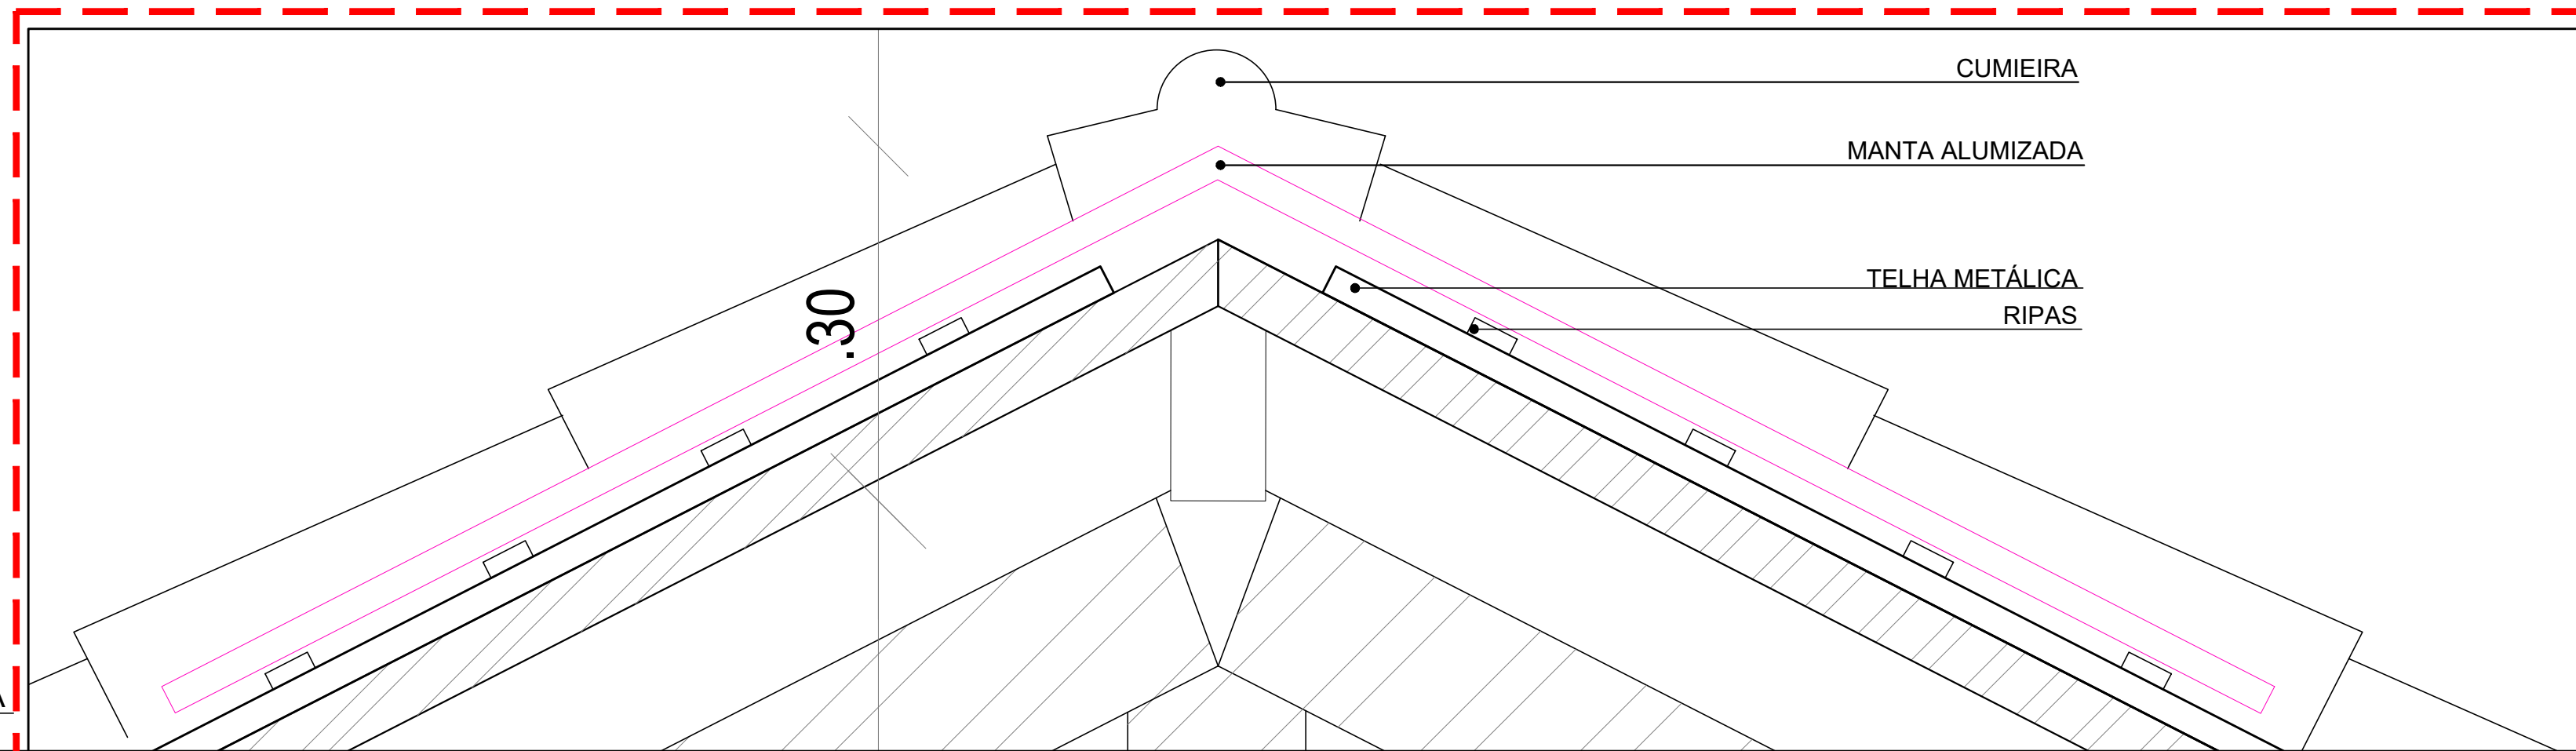

03 DETALHE CUMEEIRA
ESCALA 1/5

		Michelle Gil Rodrigues Arquiteta – CAU:A 32.263-6	
Av. Hercúlo Bandeira, 855, Pina – Recife – PE – BRASIL TEL: +55 81 2125.2530 Email: projetos@gilrodriguesprojetos.com.br Site: www.gilrodriguesprojetos.com.br			
PROJETO			
COBERTA DO BLOCO C – SEBRAE RECIFE			
TÍTULO		P. COBERTA + CORTES	
LOCAL		RUA TABAIARES, ILHA DO RETIRO - RECIFE PE.	
ESCALA		DATA	
INDICADA		SETEMBRO/2023	
ARQUIVO		C:\shortcut-targets-by-1610815810wpyCCUNhNhu5mHh02\SEBRAE-SEDE RECIFE-DETALHES COBERTA BLOCOS B.C. ALMOXARIFADO, CONSELHO E REFEITÓRIO\BLOCO C\SEBRAE_ARQ_COBERTA BLOCO C_DETALHES_R02.dwg	
COLABORADORES		ESTAGIÁRIOS	
PROPRIETÁRIO: SEBRAE PE – CNPJ: XX			
RESPONSÁVEL TÉCNICO PELO PROJETO: MICHELLE BECKER GIL RODRIGUES – CAU A32263-6			