
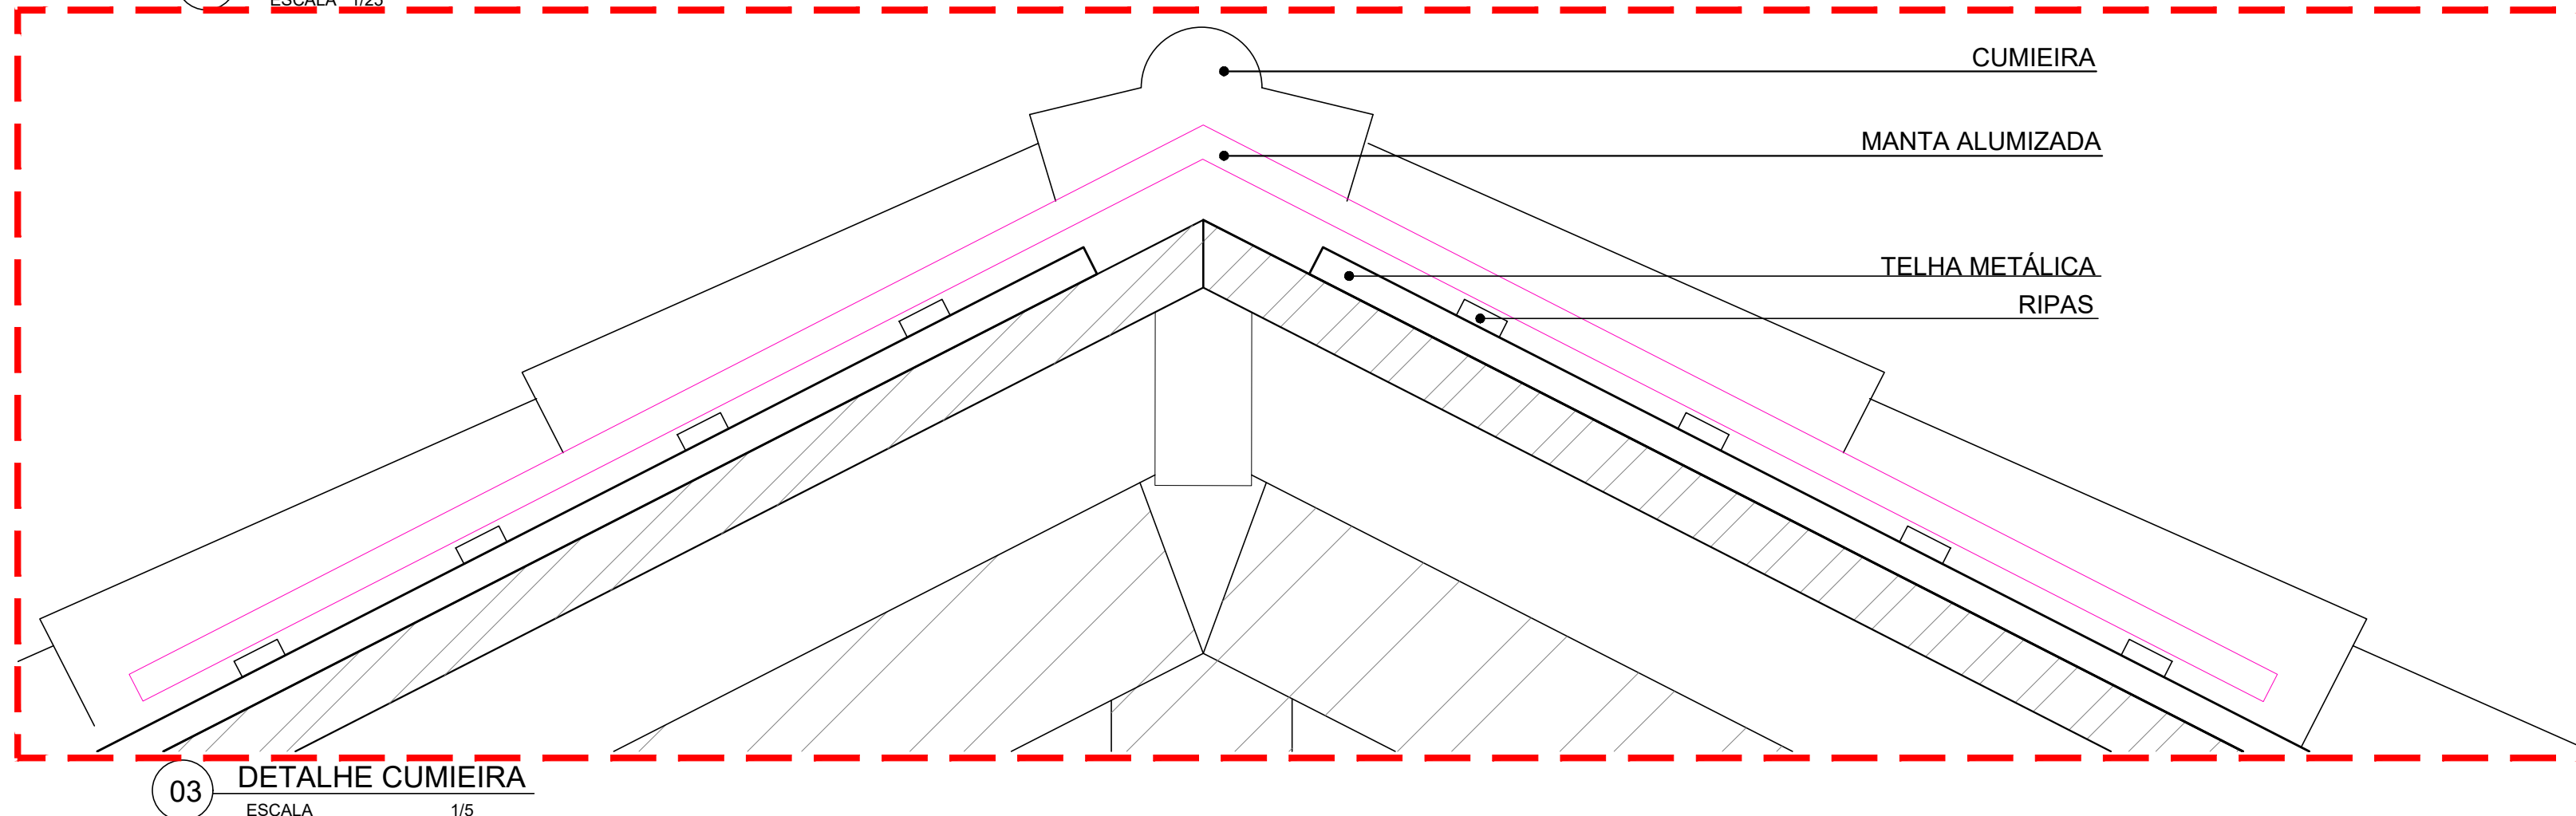
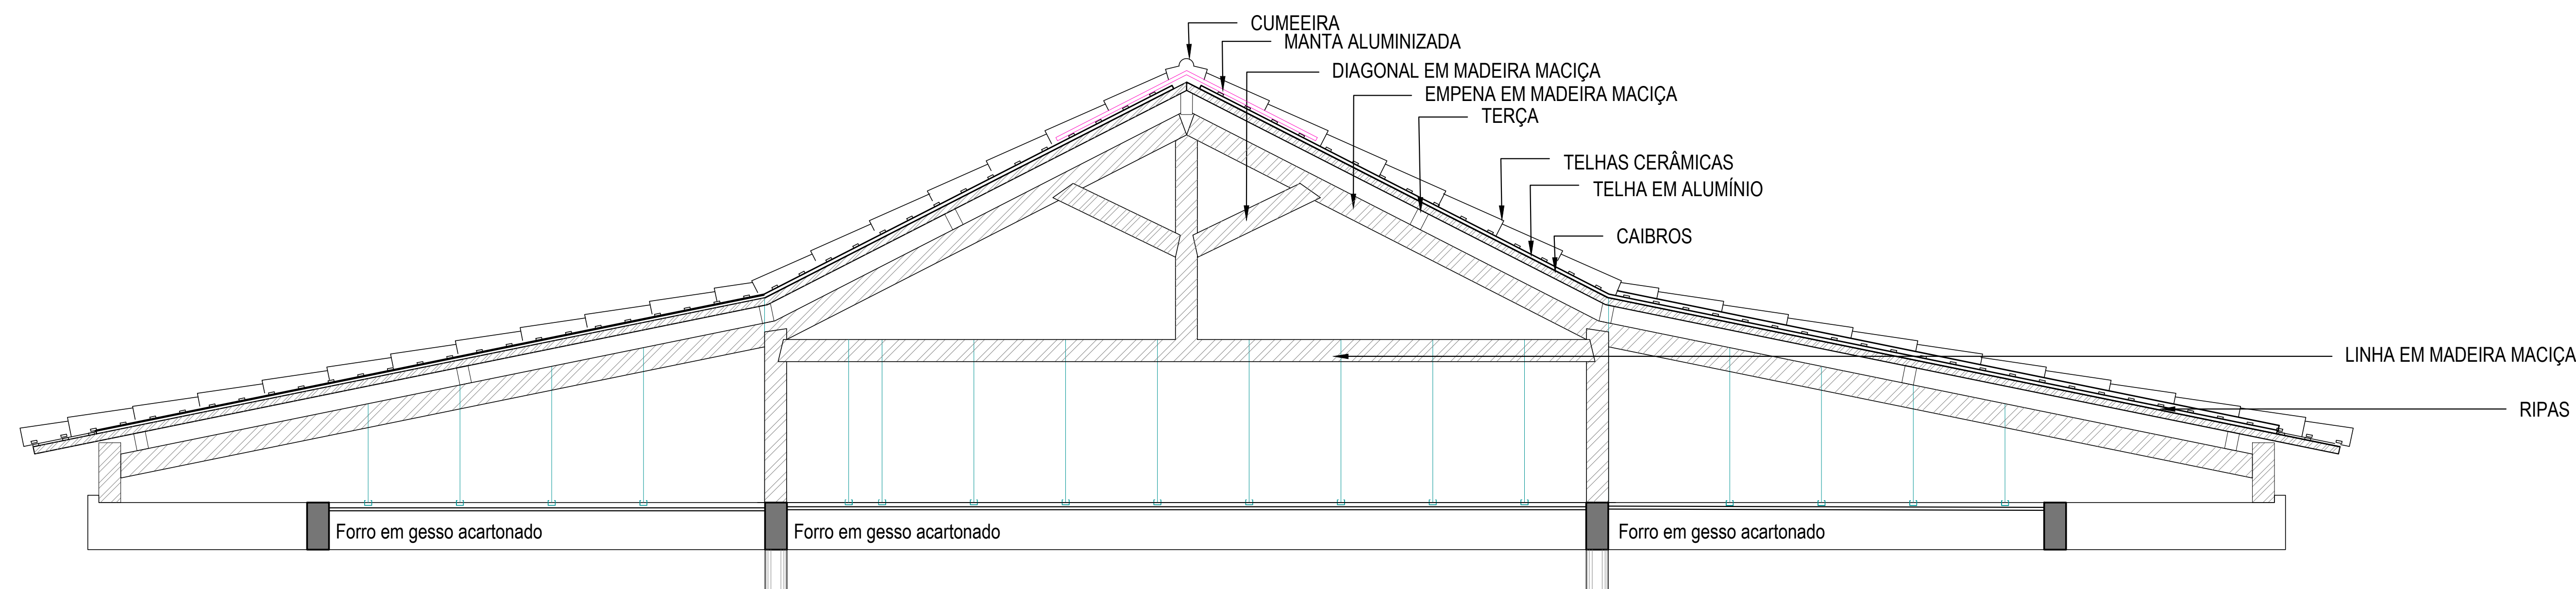
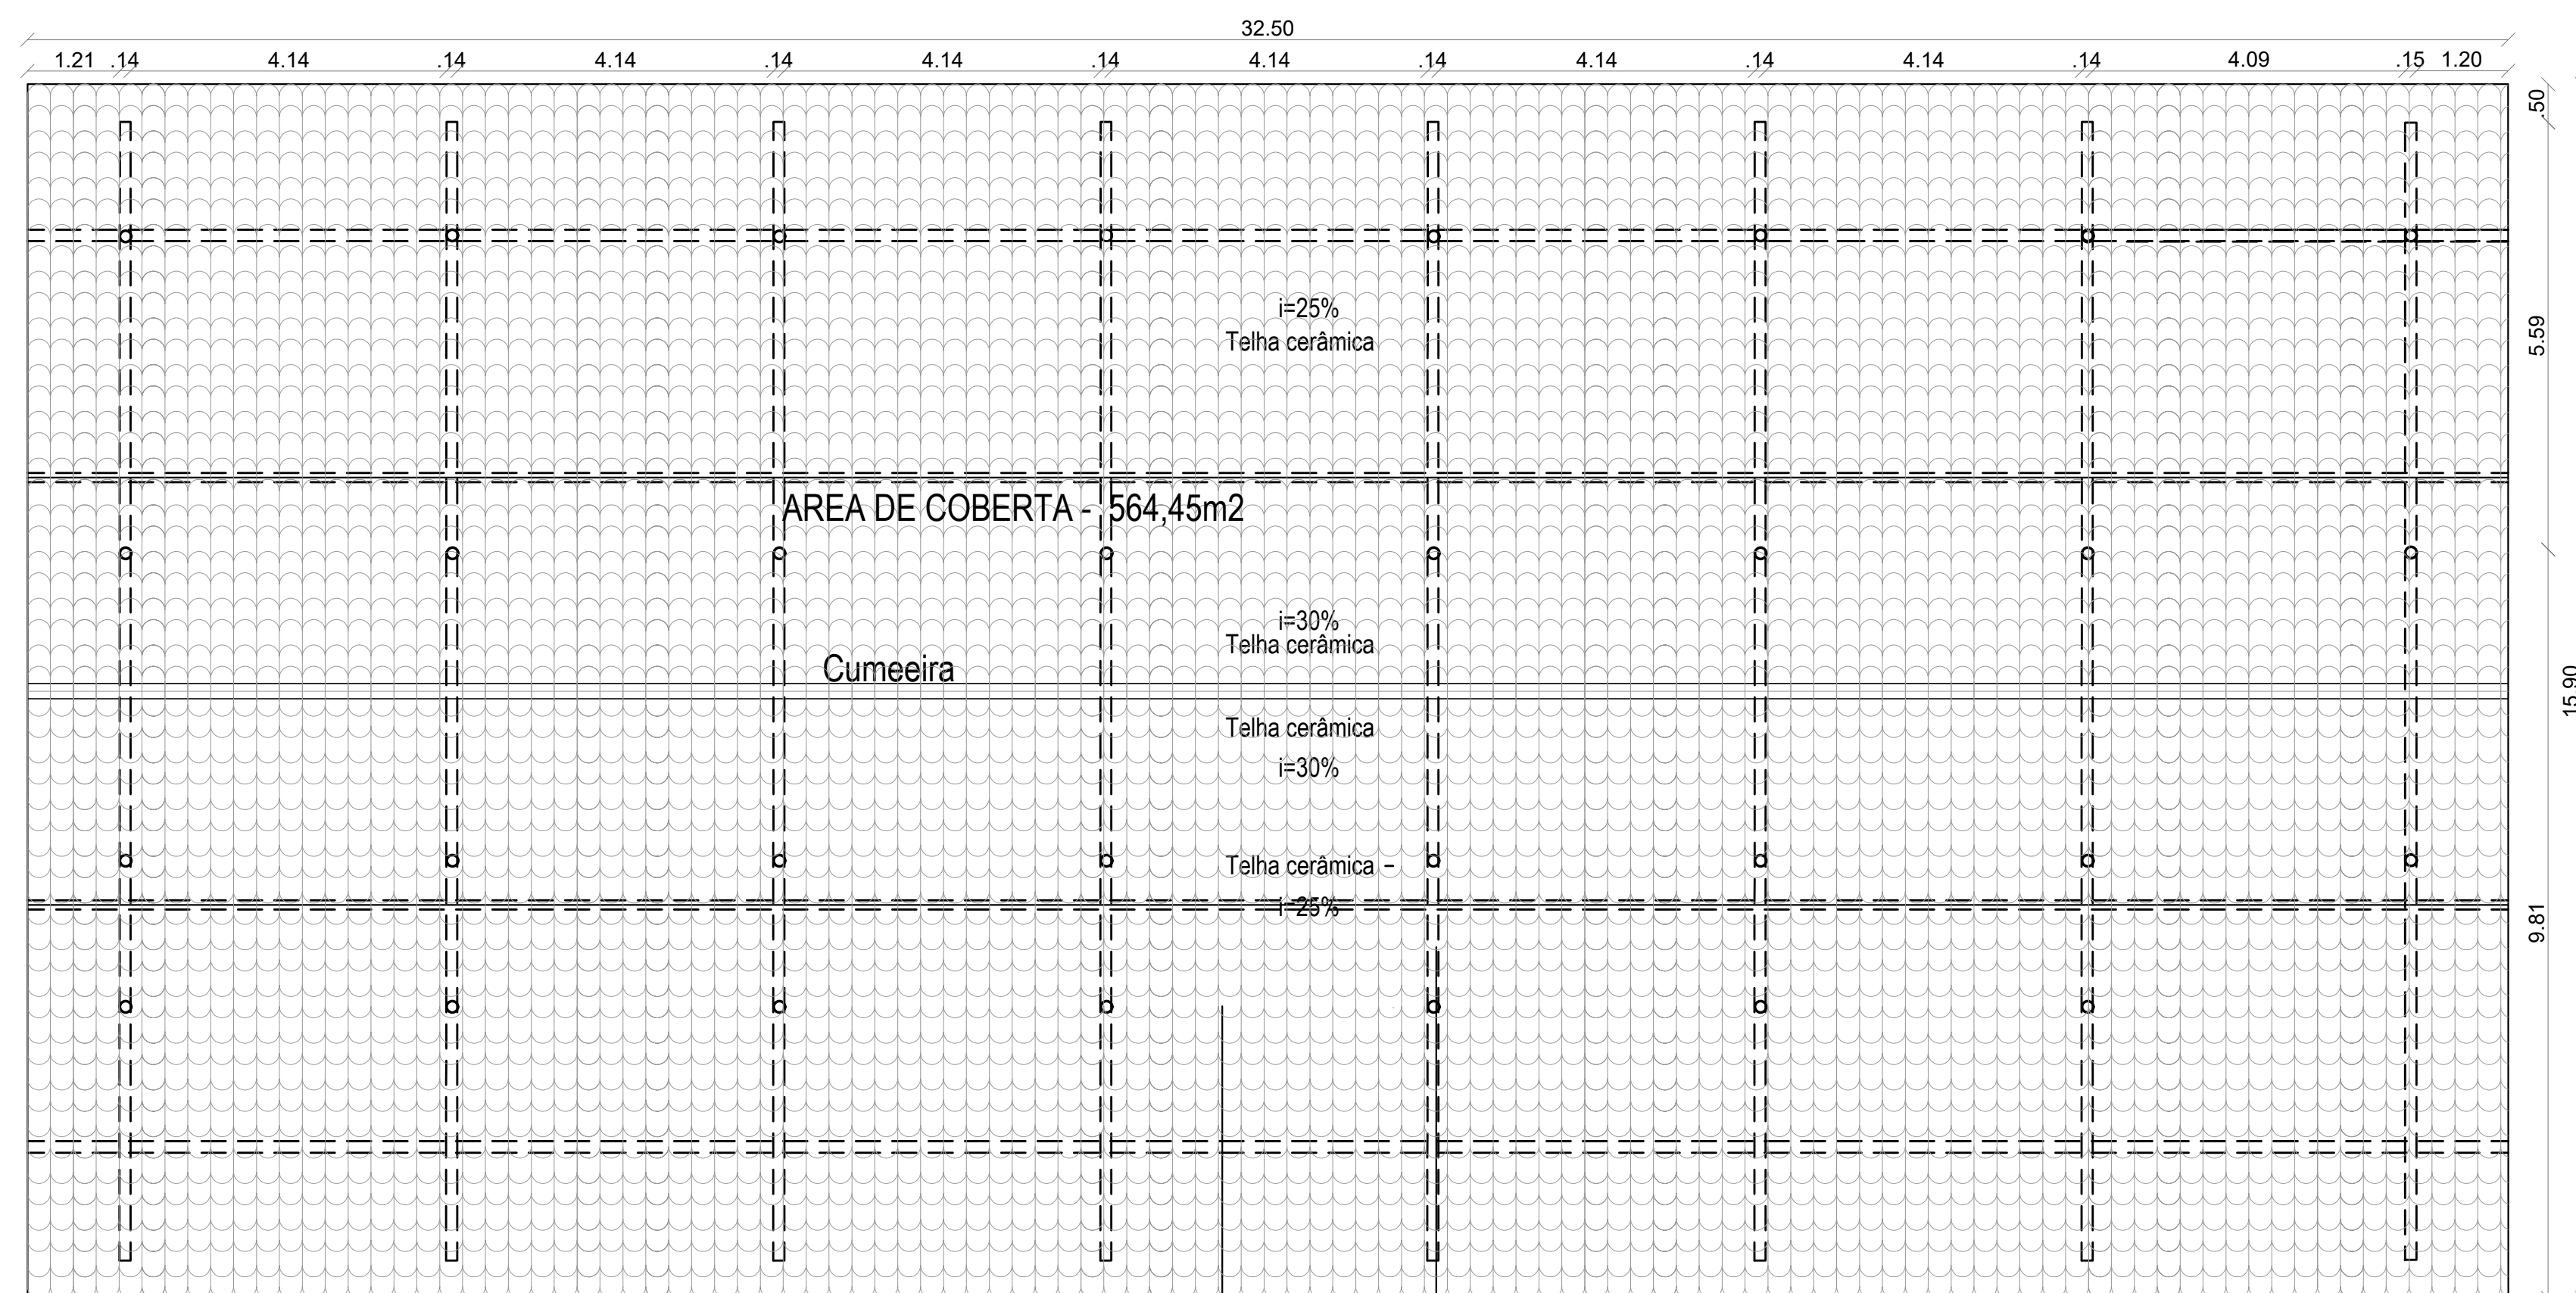


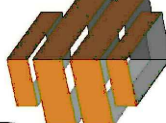

		Michelle Gil Rodrigues Arquiteta – CAU:A 32.263-6	
		Av. Herculano Bandeira, 855, Pina - Recife - PE - BRASIL TEL: +55 81 2125-2530 Email: projetos@gilrodriguesprojetos.com.br Site: www.gilrodriguesprojetos.com.br	
PROJETO			
COBERTA DO BLOCO D (CONSELHO)- SEBRAE RECIFE		0101	
TÍTULO P. COBERTA + CORTES			
LOCAL RUA TABAIARES, ILHA DO RETIRO - RECIFE PE.			
ESCALA INDICADA	DATA AGOSTO/2023	ARQUIVO	G:\shortcut-targets-by-idi\0815b1\cwpr\CGU\HN\HusSmith\2\ SEBRAE-SEDE RECIFE-DETALHES COBERTA BLOCOS B.C. ALMOXARIFADO- CONSELHO E REFEITORIO\BLOCO D-CONSELHO\SEBRAE_ARQ_COBERTA BLOCO D-CONSELHO_DETALHES_R02.dwg
COLABORADORES		ESTAGÁRIOS	
PROPRIETÁRIO- SEBRAE PE - CNPJ:XX			
RESPONSÁVEL TÉCNICO PELO PROJETO- MICHELLE BECKER GIL RODRIGUES - CAU A32.263-6			