




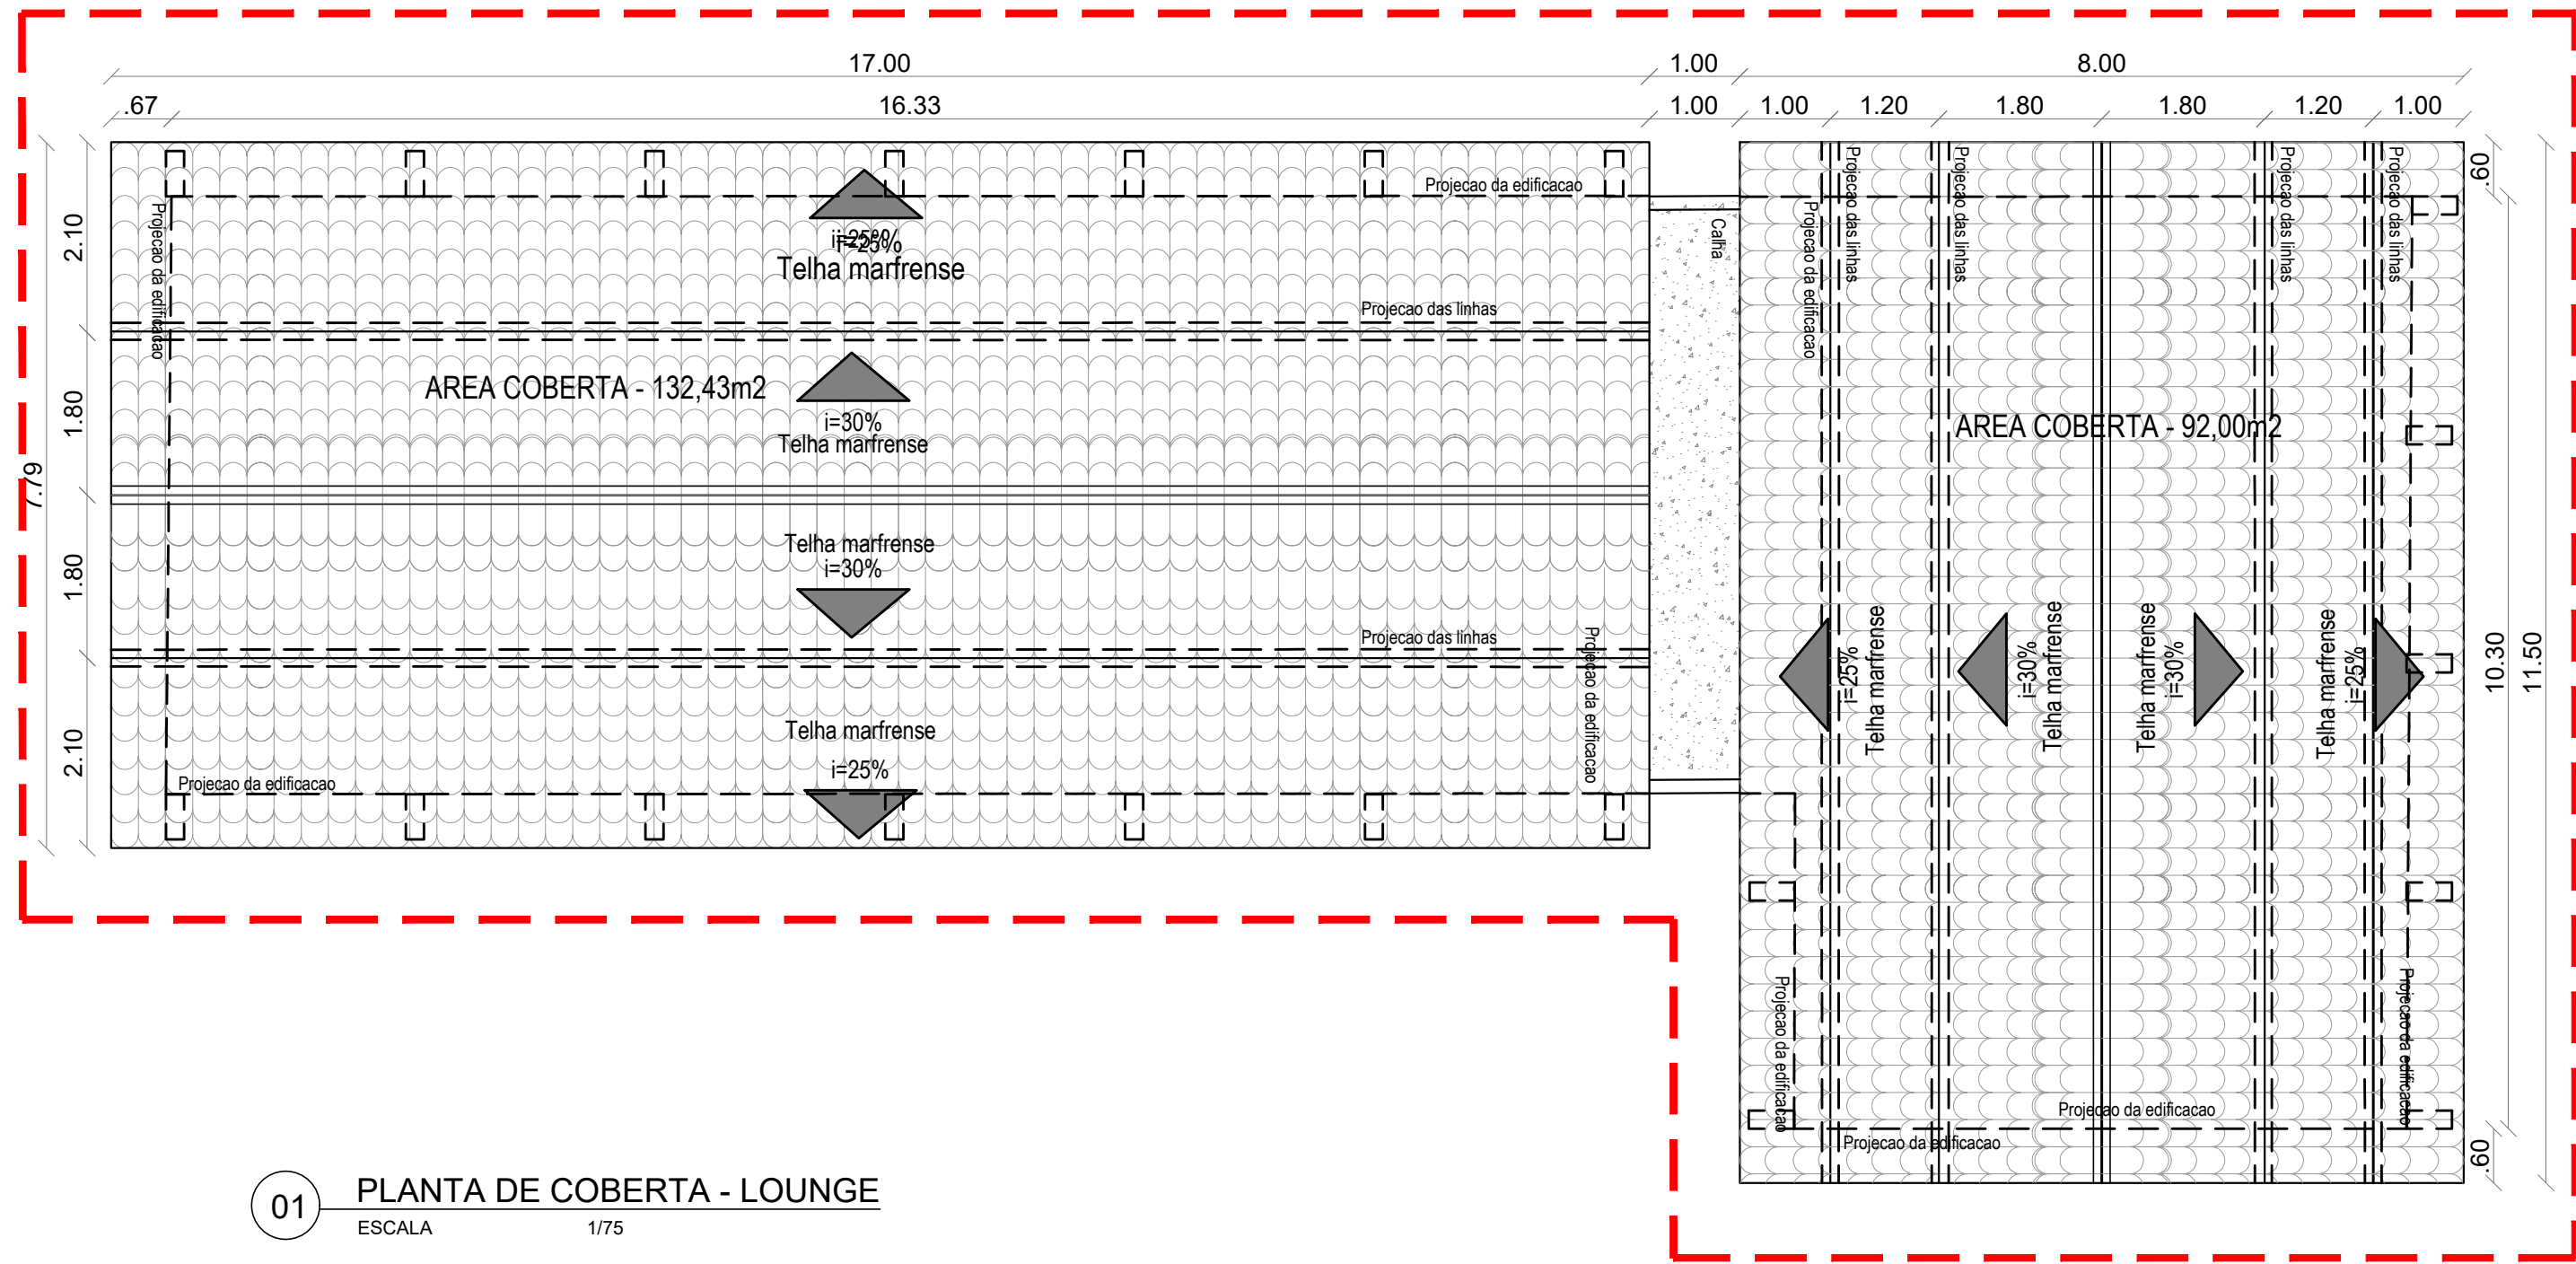


01 PLANTA DE COBERTA - LOUNGE
ESCALA 1/75

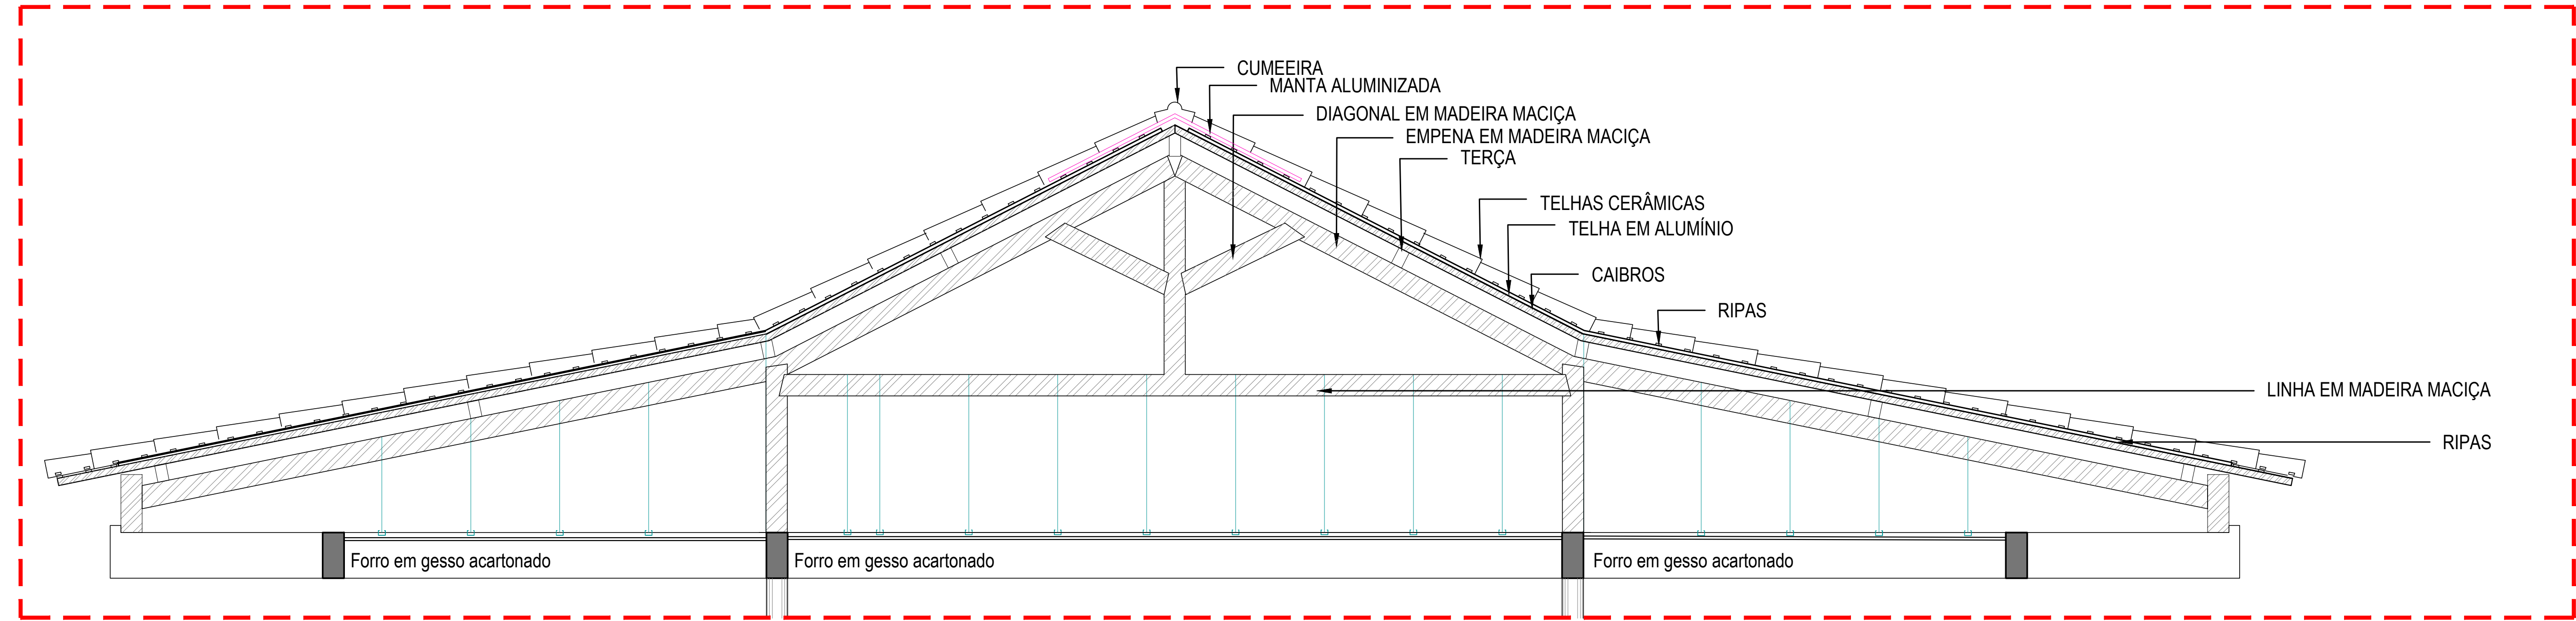

02 DETALHE CORTE DA COBERTA - LOUNGE
ESCALA 1/25

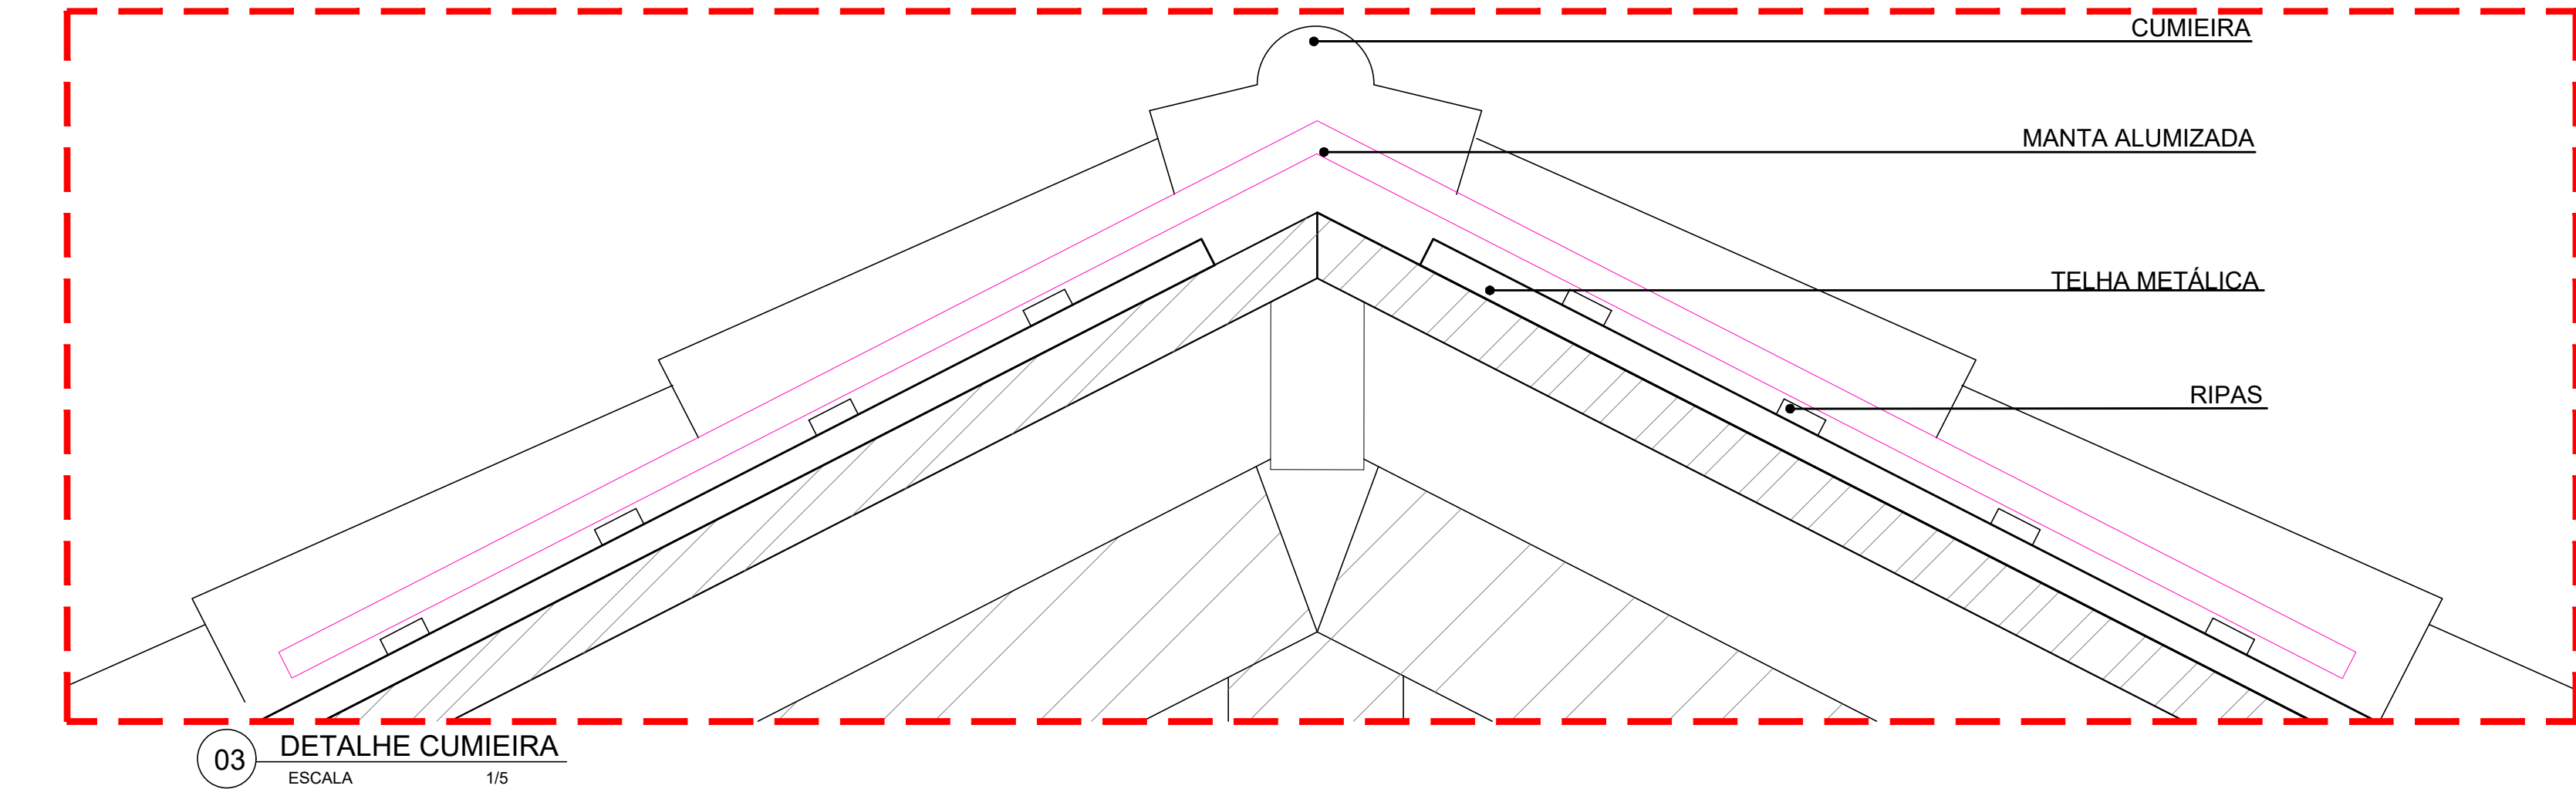

03 DETALHE CUMEEIRA
ESCALA 1/5

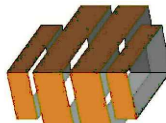		Michelle Gil Rodrigues Arquiteta – CAU:A 32.263-6	
PROJETO		Av. Herculano Bandeira, 855, Pina – Recife – PE – BRASIL TEL: + 55 81 2125.2530 – Email: projetos@gilrodriguesprojetos.com.br Site: www.gilrodriguesprojetos.com.br	
COBERTA DO LOUNGE- SEBRAE RECIFE			
TÍTULO		P. COBERTA + CORTES	
LOCAL		RUA TABAIARES, ILHA DO RETIRO - RECIFE PE.	
ESCALA		ARQUIVO	
INDICADA		G:\shortcut-targets-by-4610815b1cwpYCCUqNnHm5mHb2u\SEBRAE\SEDE RECIFE\DETALHES COBERTA BLOCOS B.C. ALMOXARIFADO, CONSELHO E REFETÓRIO\LOUNGE\SEBRAE_ARQ_COBERTA LOUNGE_DETALHES_R02.dwg	
COLABORADORES		ESTAGIÁRIOS	
PROPRIETÁRIO: SEBRAE PE - CNPJ:XX			
RESPONSÁVEL TÉCNICO PELO PROJETO: MICHELLE BECKER GIL RODRIGUES – CAU A32263-6			