

ESPECIFICAÇÃO DE COMPRA

1. DO OBJETO

Instalação de películas nos vidros das divisórias da Diretoria de Sistemas Corporativos Financeiros - DSCF e da Gerência de Desenvolvimento e Funcionalidades - GEDF, que se encontram no 4º andar do Edf. Sede da Secretaria da Fazenda de Pernambuco - SEFAZ/PE.

1.1. ITEM

ITEM	CÓDIGO DO- EFISCO	UNID.	DESCRIÇÃO DO SERVIÇO	ENTREGA	ENDEREÇO	QUANT.
1	360811 - 5	METRO QUADRADO	SERVICO DE INSTALACAO DE ACESSORIOS EM GERAL - PELICULA FOSCA DO TIPO JATEADA, COM FORNECIMENTO DE MATERIAL	ED. SEDE SEFAZ - 4º ANDAR (DSCF)	Rua do Imperador Pedro II, S/N - Santo Antônio - Recife/PE	25,15

2. DA JUSTIFICATIVA DA CONTRATAÇÃO E DOS QUANTITATIVOS

A presente contratação visa dar mais privacidade e conforto aos servidores da Diretoria de Sistemas Corporativos Financeiros - DSCF e da Gerência de Desenvolvimento e Funcionalidades - GEDF, visto que as películas reduzem a visibilidade entre os que laboram e os transeuntes.

Considerando a solicitação recebida por meio da CI 5 (34834577), uma equipe da Coordenação de Arquitetura e Projetos - CAP foi deslocada ao local requerido para a elaboração de levantamento do quantitativo de películas necessárias às instalações do setor, resultando no dimensionamento apresentado no anexo 36115060.

3. DO VALOR ESTIMADO DA COMPRA

O custo total estimado é de **R\$ xxxx (xxxxxxxxxxxxxxxxxx)**

4. DO PRAZO DE VALIDADE DA PROPOSTA

O prazo de validade das propostas deverá ser de, no mínimo, 60 (sessenta) dias.

5. DO CRITÉRIO DE JULGAMENTO

O critério de julgamento será o de MENOR PREÇO UNITÁRIO;

6. DA EXIGÊNCIA DE AMOSTRAS

Não se aplica.

7. DO PRAZO DE ENTREGA

O prazo de execução do serviço será de até 2 (dois) dias úteis após a data de início, que se dará no prazo de até 5 (cinco) dias úteis da ordem de de execução de serviço.

8. DO LOCAL E HORÁRIO DA EXECUÇÃO DO SERVIÇO

O serviço deverá ser executado no 4º andar do Edf. Sede da SEFAZ - PE, localizado na Rua do Imperador Pedro II, S/N - Santo Antônio - Recife/PE, no horário de 8:00 as 12:00 horas e de 13:00 as 16:00 horas - Fone: 3183-6033/3183-6127.

9. DA FORMA DE PAGAMENTO

O pagamento será feito no prazo de 30 dias, a contar do recebimento definitivo do bem, aplicando-se o IPCA em caso de atraso da Administração.

10. OBRIGAÇÕES DA SEFAZ-PE

Comunicar à CONTRATADA as ocorrências que, a seu critério, exijam medidas corretivas;

Providenciar o recebimento definitivo do objeto, desde que o fornecimento esteja de acordo com o estabelecido no presente Instrumento;

Efetuar o pagamento desde que o fornecimento do objeto esteja de acordo com o pactuado.

11. OBRIGAÇÕES DA CONTRATADA

Providenciar a entrega dos produtos contratados, atendendo todas as condições, especificações técnicas e as demais exigências contidas neste Termo de Referência;

Reparar ou substituir, em até 3 dias úteis depois de notificada pela SEFAZ-PE, parte ou todo o material que apresentar qualquer defeito, correndo às suas expensas todas as despesas decorrentes, inclusive a dos transportes necessários;

A inobservância das especificações técnicas constantes do Termo de Referência implicará na não aceitação parcial ou total do recebimento do objeto, sem direito a indenização.




Documento assinado eletronicamente por **CAIO ROCHA TEBERGE**, em 09/05/2023, às 11:11, conforme horário oficial de Recife, com fundamento no art. 10º, do [Decreto nº 45.157, de 23 de outubro de 2017](#).




A autenticidade deste documento pode ser conferida no site http://sei.pe.gov.br/sei/controlador_externo.php?acao=documento_conferir&id_orgao_acesso_externo=0, informando o código verificador **36129730** e o código CRC **98FBEB7D**.

SECRETARIA DA FAZENDA DO ESTADO DE PERNAMBUCO

Rua Imperador Dom Pedro II, nº 167, - Bairro Santo Antônio, Recife/PE - CEP 50010-240, Telefone:

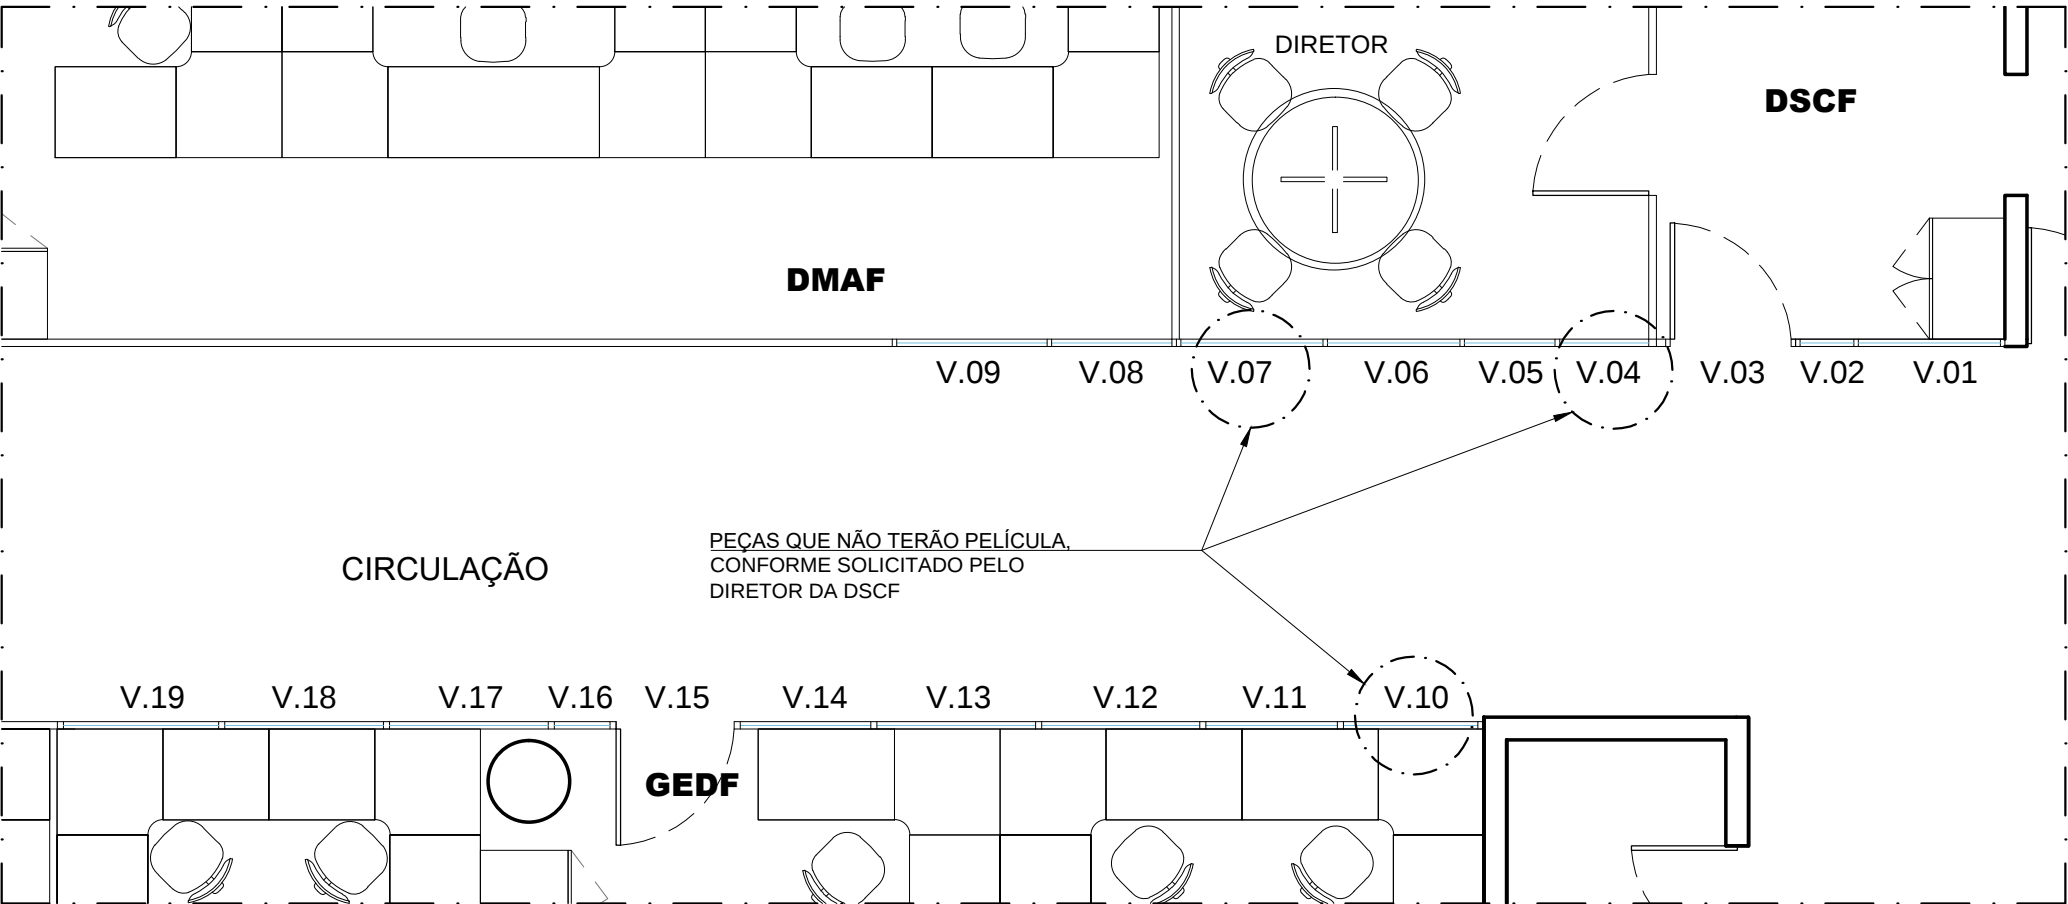

D.01 - IDENTIFICAÇÃO DAS PEÇAS DE VIDRO DAS DIVISÓRIAS
ESC. 1/50

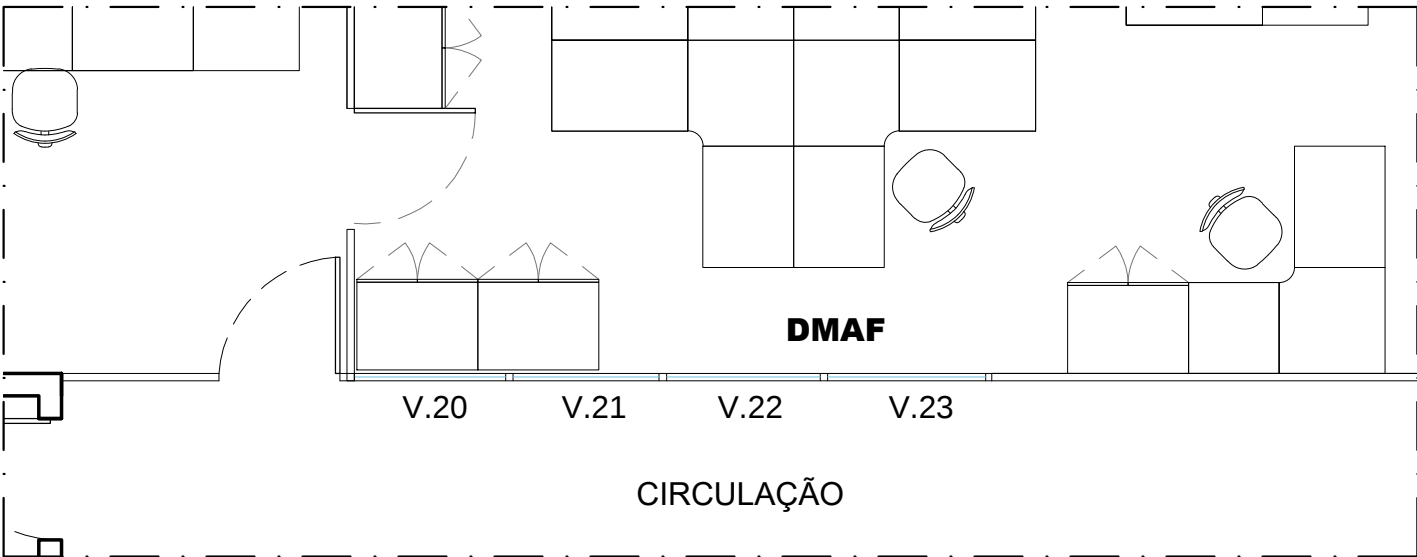


D.02 - IDENTIFICAÇÃO DAS PEÇAS DE VIDRO DAS DIVISÓRIAS
ESC. 1/50

- OBS:
1. As informações constantes neste documento consideram a situação atual dos ambientes.
 2. A película jateada branca a ser utilizada segue o padrão da existente, visto que já existe película instalada em alguns vidros das divisórias voltadas para a mesma circulação.
 3. Conferir medidas no local

LEVANTAMENTO DAS PEÇAS DE VIDRO PARA INSTALAÇÃO DE PELÍCULA JATEADA BRANCA:	
DIMENSÕES	ÁREA
V.01 = 0,94m x 1,50m	1,41m²
V.02 = 0,355m x 1,50m	0,53m²
V.03 = 1,04m x 0,50m (bandeira)	0,52m²
V.05 = 0,60m x 1,50m	0,90m²
V.06 = 0,875m x 1,50m	1,31m²
V.08 = 0,795m x 1,50m	1,19m²
V.09 = 0,995m x 1,50m	1,49m²
V.11 = 0,87m x 1,52m	1,32m²
V.12 = 1,045m x 1,52m	1,59m²
V.13 = 1,05m x 1,52m	1,60m²
V.14 = 0,865m x 1,52m	1,31m²
V.15 = 1,055m x 0,525m (bandeira)	0,55m²
V.16 = 0,37m x 1,52m	0,56m²
V.17 = 1,05m x 1,52m	1,60m²
V.18 = 1,05m x 1,52m	1,60m²
V.19 = 1,025m x 1,52m	1,56m²
V.20 = 1,00m x 1,52m	1,52m²
V.21 = 0,965m x 1,52m	1,46m²
V.22 = 1,015m x 1,52m	1,54m²
V.23 = 1,045m x 1,52m	1,59m²

ÁREA TOTAL: 25,15m²

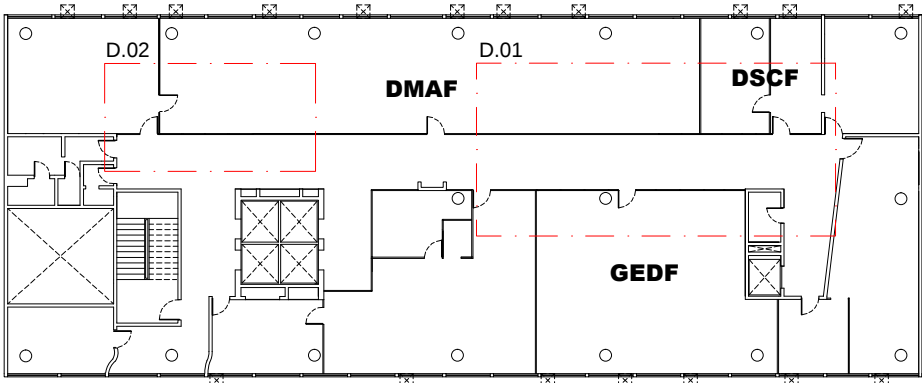

DESENHO ESQUEMÁTICO 4º ANDAR
S/ ESCALA

PRANCHA: IDENTIFICAÇÃO E DIMENSIONAMENTO DAS PEÇAS DE VIDRO			
ENDEREÇO: ED. SEDE SEFAZ - 4º ANDAR (DSCF) RUA DO IMPERADOR PEDRO II, S/N, SANTO ANTONIO, RECIFE/PE		PROJETO: INSTALAÇÃO DE PELÍCULA NOS VIDROS DAS DIVISÓRIAS NO 4º ANDAR (DSCF E GEDF) - SEI: 1500000157.000344/2023-34	
ESTE DOCUMENTO É PROPRIEDADE DA SEFAZ - PE E NÃO PODE SER REPRODUZIDO OU USADO PARA QUALQUER FINALIDADE DIFERENTE DAQUELA PARA A QUAL ESTÁ SENDO FORNECIDO.		ESCALAS: 1/50	DATA: ABRIL/2023
GOVERNO DO ESTADO DE PERNAMBUCO SECRETARIA DA FAZENDA DIRETORIA DE INFRA-ESTRUTURA E ENGENHARIA - DIENG/GAENG		ARQUITETA: LUCIANA DE CARVALHO MORAES	PRANCHA Nº: 01/01
		DESENHO: LUCIANA DE CARVALHO MORAES	
		REVISÃO: 08/05/23	R.01