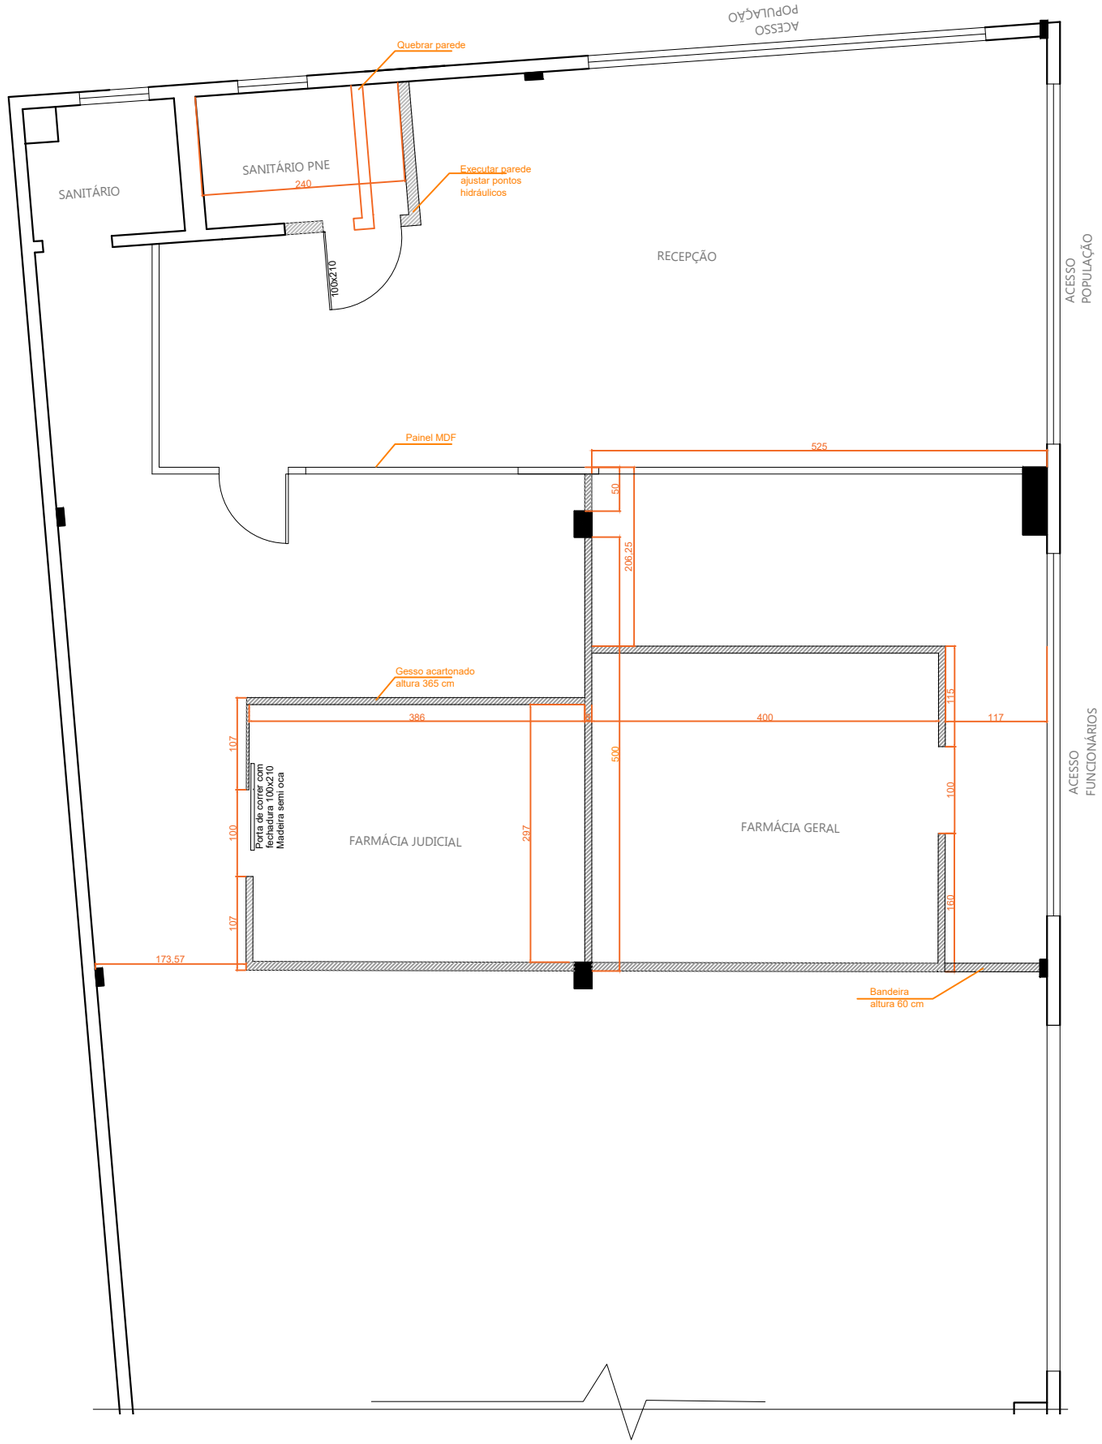

PLANTA
1:50

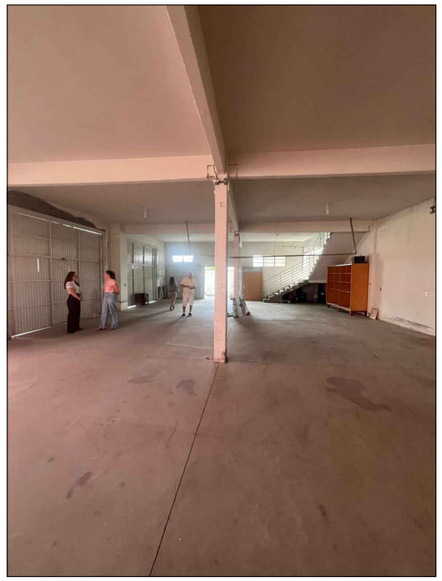

IMAGENS ATUAIS

CONTEÚDO DA PRANCHA: PLANTA GESSO ACARTONADO-térreo		PROPRIETÁRIO: MUNICÍPIO DE MORRO DA FUMAÇA CNPJ: 83.000.323/0001-02
ÁREA TOTAL: 520 m²	DATA: ABRIL/2025	Escalas e unidades indicadas em cada desenho ou grupo de desenhos
OBSERVAÇÕES:		RESPONSÁVEL TÉCNICO: Maria Emilia Crocetta Redivo Arquiteta e urbanista CAU/SC - A 147441-3

PROJETO FARMÁCIA CENTRAL

ENDEREÇO DA OBRA: Rua Rui Barbosa, Centro - Morro da Fumaça /SC

PRANCHA: 01 / 02