


PLANTA BAIXA - PAVIMENTO TÉRREO - COZINHA
ESCALA 1:50

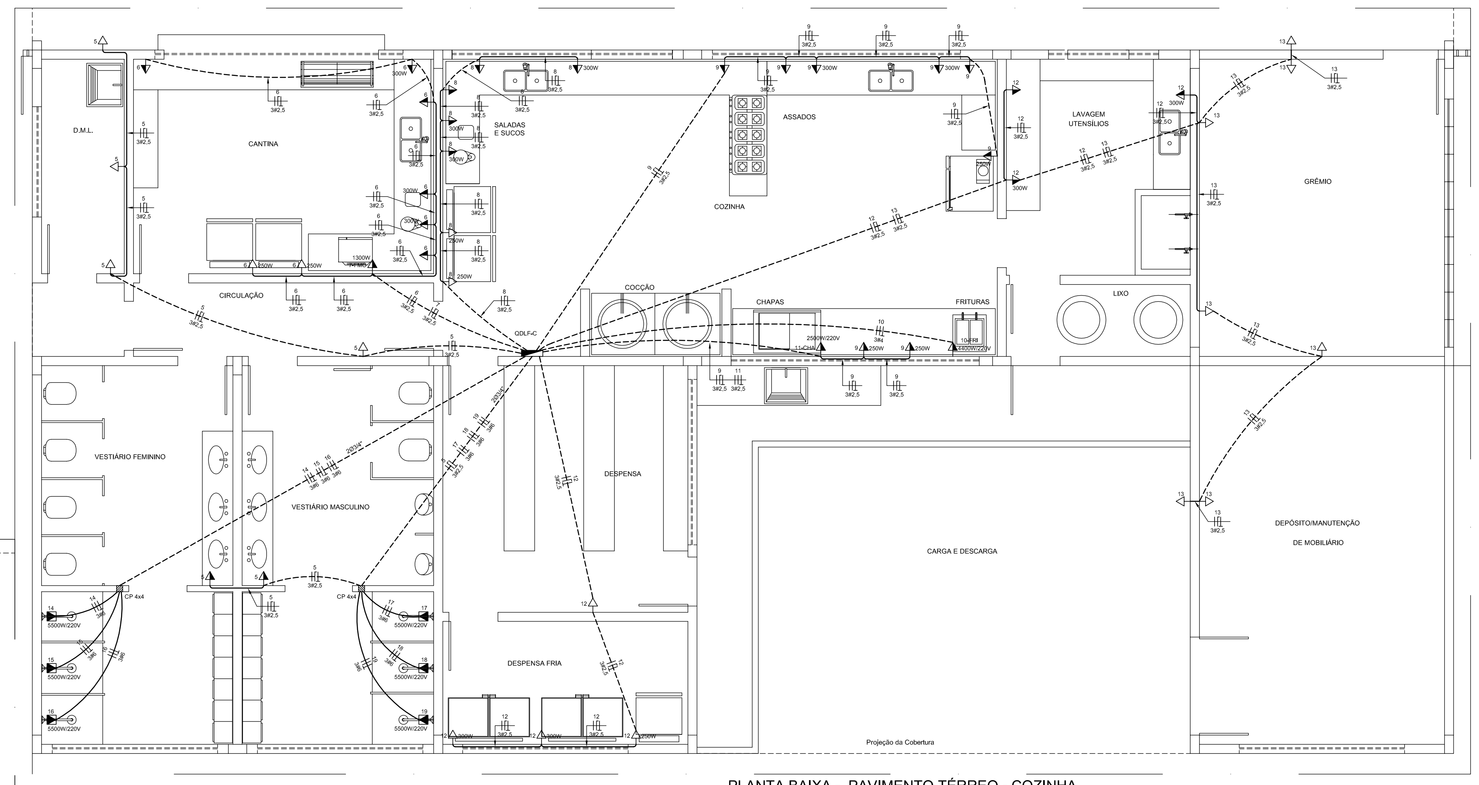


PLANTA BAIXA - PAVIMENTO TÉRREO - COZINHA
ESCALA 1:50

PROPRIETÁRIO:

PROJETO:

CONSTRUÇÃO:
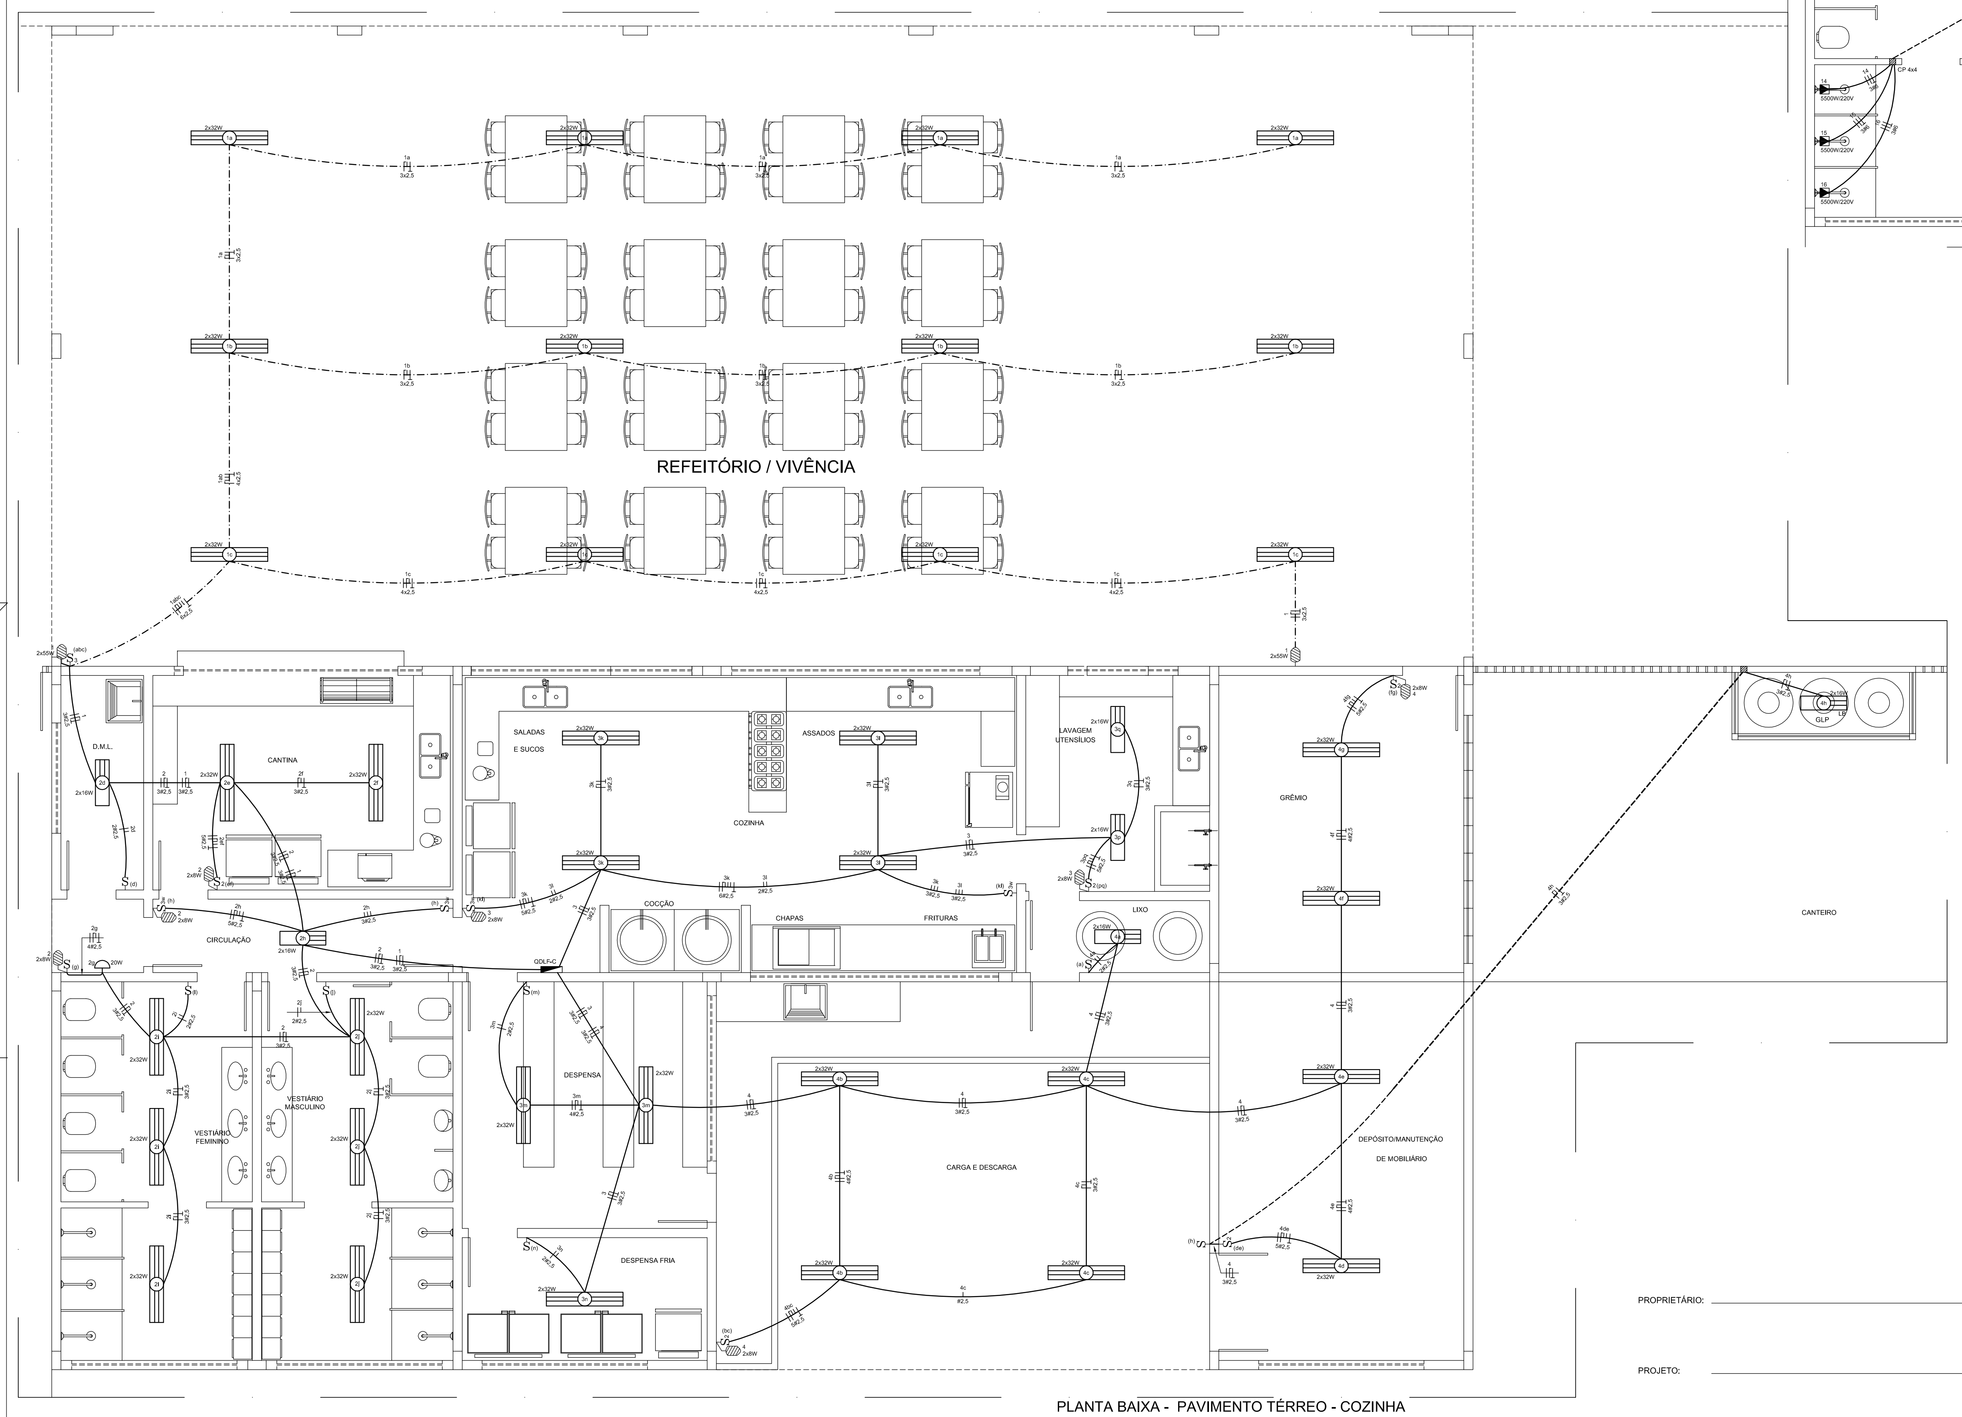
| | | | | | |
|---|---|---|---|---|---|
| aresta ENGENHARIA E PROJETOS<br>ARESTA ENGENHARIA, PROJETOS E CONSULTORIA LTDA EPP<br>AV SENADOR SALGADO FILHO, 2100 SL-131 - LAGOA NOVA<br>NATAL/RN - CEP 59056-000<br>FONE: 3086-0240 e-mail: aresta@arestaengenharia.com.br<br>CNPJ 08.015.706/0001-07 CREA 5386-EM/RN<br>www.arestaengenharia.com.br | AUTOR(A): NICHOLAS SOUSA DE CARVALHO | | | OBRA: CONSTRUÇÃO DA ESCOLA DO PROGRAMA BRASIL PROFISSIONALIZADO | ETAPA DO SERVIÇO: PROJETO EXECUTIVO |
| | CO-AUTOR(A): CHAYENNE RODRIGUES DE MELO | | | ENDEREÇO: A DEFINIR | |
| | DESENHO: CHAYENNE MELO | | | CLIENTE: FUNDO NACIONAL DE DESENVOLVIMENTO DA EDUCAÇÃO - FNDE | PRANCHA Nº: 07 EL-14 |
| | ARQUIVO: BRASIL PROF EL 07 PAVTO TÉR - COZ - 220-110 V | | | ATIVIDADE TÉCNICA: INSTALAÇÕES ELÉTRICAS (BT) 220-110V | |
| | Nº PROJETO: 15 | Nº DESENHO: 170 | ESCALA DE PLOTAGEM: 1:50 | | |
| | CONTROLE: 1,10x0,70 | PROIBIDA QUALQUER MODIFICAÇÃO OU REPRODUÇÃO, NO TODO OU EM PARTE, SEM PRÉVIO CONSENTIMENTO DOS AUTORES DO PROJETO. | | CONTEÚDO: PLANTA BAIXA - PAVIMENTO TÉRREO - COZINHA (ILUMINAÇÃO E TOMADAS) | |
| | DATA: NATAL, 31/05/2009 | | | | |

Anexo IV - Planta da cantina (2503126) SEI 23792.001123/2025-51 / pg. 1