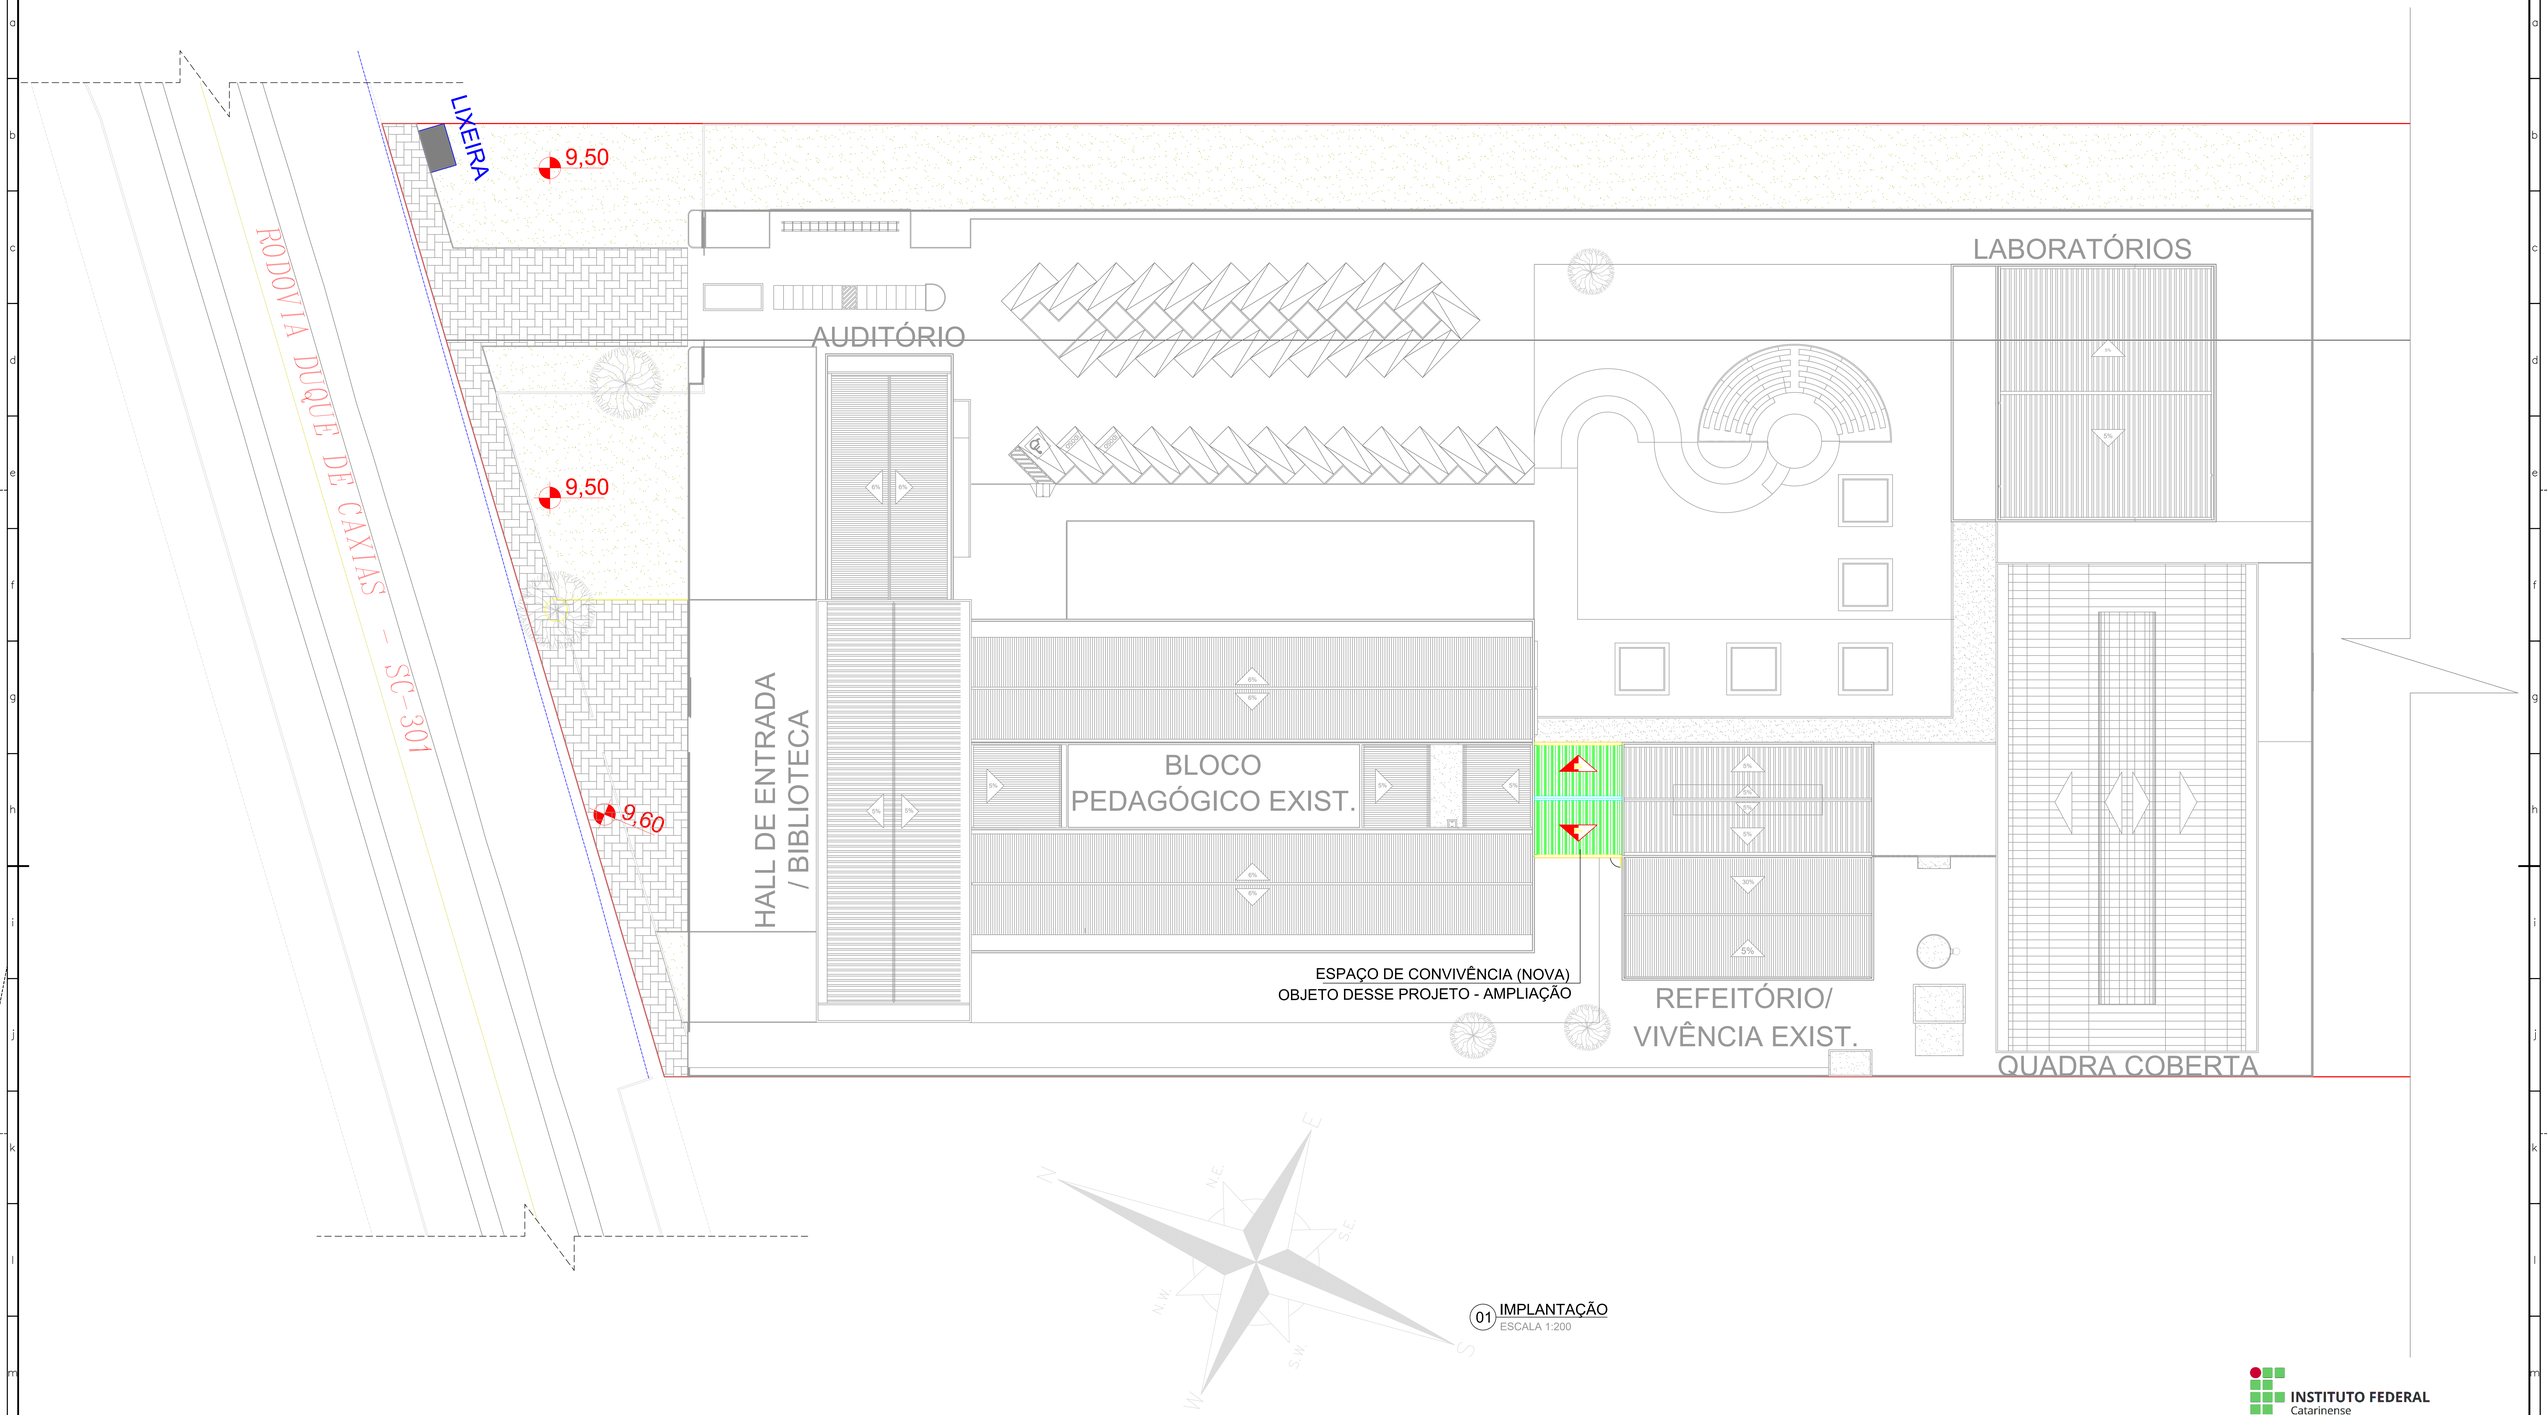

01 IMPLANTAÇÃO
ESCALA 1:200

INSTITUTO FEDERAL
Catarinense

CONTRATADA: INSTITUTO FEDERAL DE EDUCAÇÃO CIÊNCIA E TECNOLOGIA CATARINENSE – REITORIA TELEFONE: (47) 3331 7800 ENDEREÇO: RUA DAS MISSÕES, 100 BLUMENAU – SC	RESPONSÁVEL PELO IMÓVEL: INSTITUTO FEDERAL DE EDUCAÇÃO CIÊNCIA E TECNOLOGIA CATARINENSE UNIDADE: CÂMPUS SÃO FRANCISCO DO SUL ENDEREÇO DA OBRA: RUA DUQUE DE CAXIAS SÃO FRANCISCO DO SUL – SC
RESPONSAVEIS TÉCNICOS DO PROJETO: JONATAS VENANCIO TEIXEIRA CREA/SC:128.825-1 ART: 10700833-8 TANIA VALENTIM DE LIMA FANTIN CREA/SC: 098.881-3 ART: 10700332-4	CONTRATANTE:
NOME DO PROJETO: PPCI DE ESPAÇO DE CONVIVÊNCIA	
TÍTULO DO DESENHO: IMPLANTAÇÃO	
VERIFICADO:	APROVADO:
OBJETIVO DO PROJETO: EXECUÇÃO	TIPO DE PROJETO: PREVENTIVO DE INCÊNDIO
AUTORIA DO DESENHO: TANIA V.L. FANTIN	ÁREA DO PROJETO (m²): 82,21 m²
CIDADE – UF: SÃO FRANCISCO DO SUL – SC	REVISÃO Nº: 00
DATA: 08/2026	ESCALA: indicada no desenho

FOLHA: PR01
REFERÊNCIA: PR 01/02

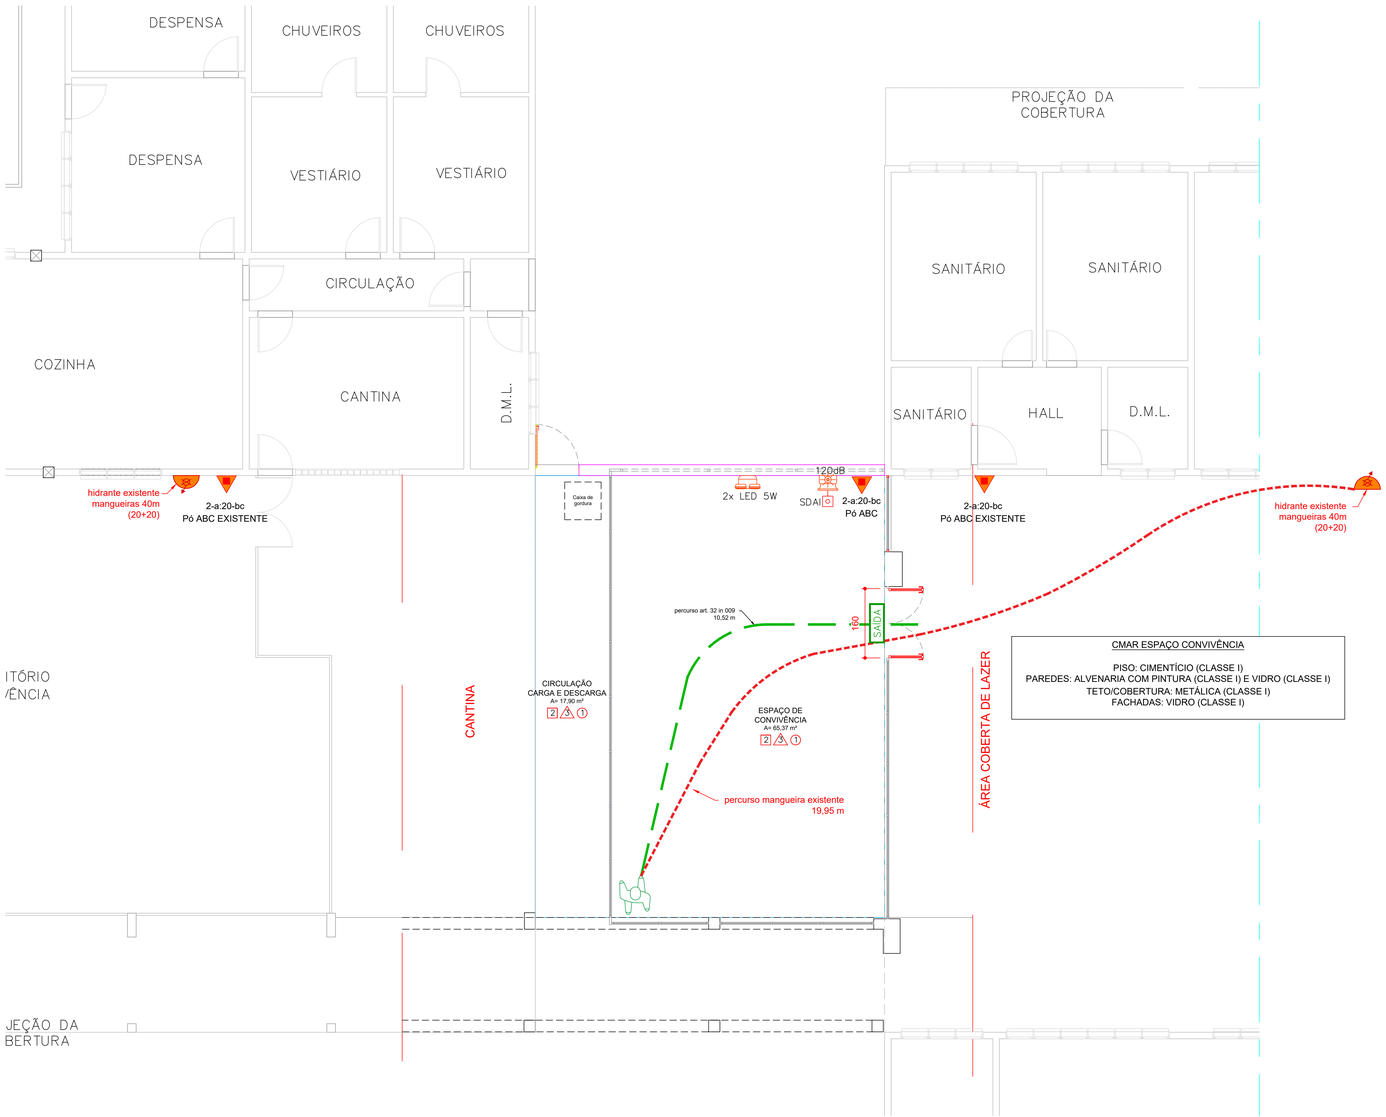

02 PLANTA
ESCALA 1:75

DETALHE INSTALAÇÃO DE ACIONADOR E AVISADOR DE ALARME

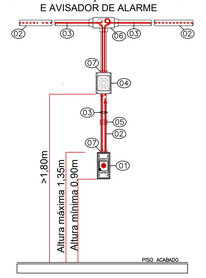

ITEM	UN	QUAN.	DESCRIÇ
01	PÇ	1	ACIONADOR DE ALARME.
02	PÇ	1	ELETRODUTO DED.PVC RÍGIDO TIPO
–	–	–	SER DA COR VERMELHO SEGURANÇA
03	m	–	CABO 5 VIAS
04	PÇ	1	AVISADOR AUDIO VISUAL
05	PÇ	1	BRAÇADEIRA. DE ALARME E SIRENE.
06	PÇ	–	CONDULETE DE ALUMINIO
07	PÇ	3	BUCHA E ARUELA DE ALUMINIO

ESC.: S/ escala

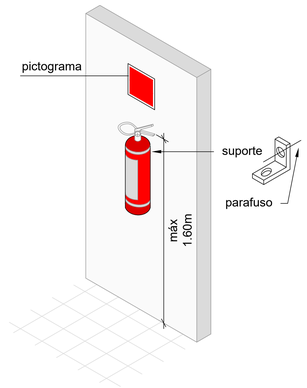

03 EXTINTORES
detalhe sem escala

05 SDAI
detalhe sem escala

DETALHE INSTALAÇÃO DA ILUMINAÇÃO DE EMERGÊNCIA

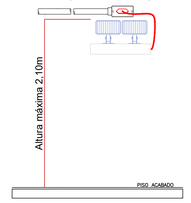

06 SIE
detalhe sem escala

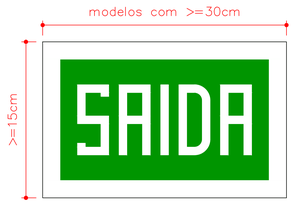

notas do sistema de abandono de local:
placas luminosas
dimensões mín. da placa:
modelos com 30cm x 15cm

04 SINALIZ. EMERGÊNCIA
detalhe sem escala

legenda

	extintor com agente e carga indicada
	caminhamento para saída de emergência
	tubulação de gás, aço galv, bitola indicada em detalhe
	caminhamento para mangueira de hidrante
	acionador do alarme
	avisador sonoro e visual do alarme
	detector de incêndio
	central de alarme
	hidrante com mangueira de comprimento indicado
	hidrante de recalque
	iluminação de emergência - bloco autônomo, iluminância indicada
SAÍDA	placas do sistema de abandono de local - autônomas (mínimo 1 hora), luminosas

INSTITUTO FEDERAL
Catarinense

CONTRATADA:
INSTITUTO FEDERAL DE EDUCAÇÃO CIÊNCIA E TECNOLOGIA CATARINENSE – REITORIA
TELEFONE:
(47) 3331 7800
ENDEREÇO:
RUA DAS MISSÕES, 100
BLUMENAU – SC

RESPONSÁVEL PELO IMÓVEL:
INSTITUTO FEDERAL DE EDUCAÇÃO CIÊNCIA E TECNOLOGIA CATARINENSE
UNIDADE:
CÂMPUS SÃO FRANCISCO DO SUL
ENDEREÇO DA OBRA:
RUA DUQUE DE CAXIAS
SÃO FRANCISCO DO SUL – SC

RESPONSÁVEIS TÉCNICOS DO PROJETO:
JONATAS VENANCIO TEIXEIRA
CREA/SC:128.825-1 ART:10700833-8
TANIA VALENTIM DE LIMA FANTIN
CREA/SC: 098.881-3 ART: 10700332-4

CONTRATANTE:

NOME DO PROJETO:
PPCI DE ESPAÇO DE CONVIVÊNCIA

TÍTULO DO DESENHO:
PLANTA BAIXA – DETALHES

VERIFICADO:	APROVADO:	FOLHA:
OBJETIVO DO PROJETO: EXECUÇÃO	TIPO DE PROJETO: PREVENTIVO DE INCÊNDIO	PR02
AUTORIA DO DESENHO: TANIA V.L. FANTIN	ÁREA DO PROJETO (m²): 82,21	
CIDADE – UF: SÃO FRANCISCO DO SUL – SC	REVISÃO Nº: 00	
DATA: 08/2026	ESCALA: indicada	REFERÊNCIA: PR 02/02