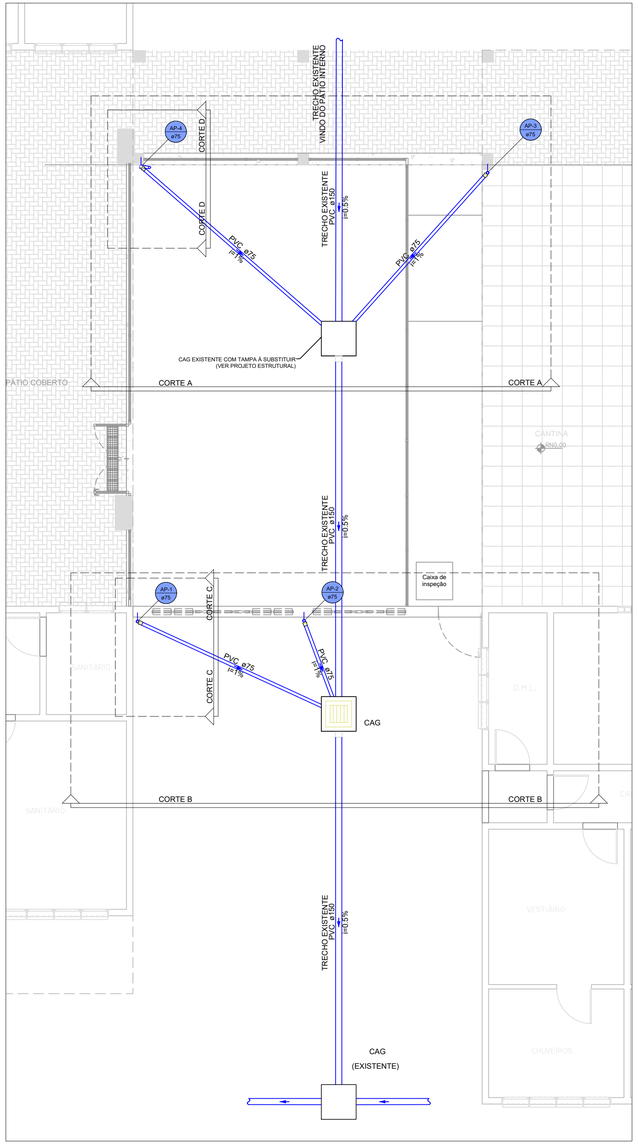

PLANTA BAIXA - TÉRREO
escala 1:50

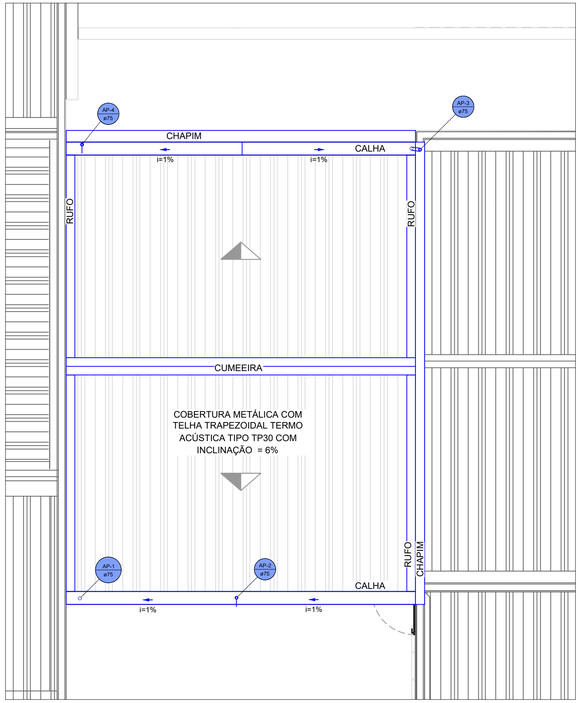

PLANTA BAIXA - COBERTURA
Escala 1:50

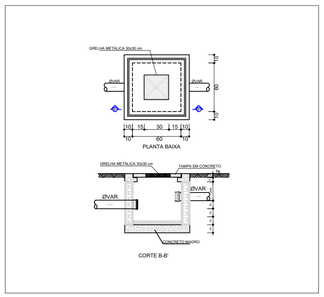

DETALHE - CAIXA DE AREIA COM GRELHA
escala 1:20

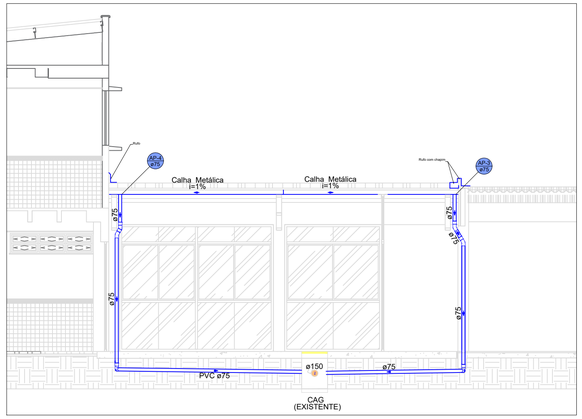

CORTE A
Escala 1:50

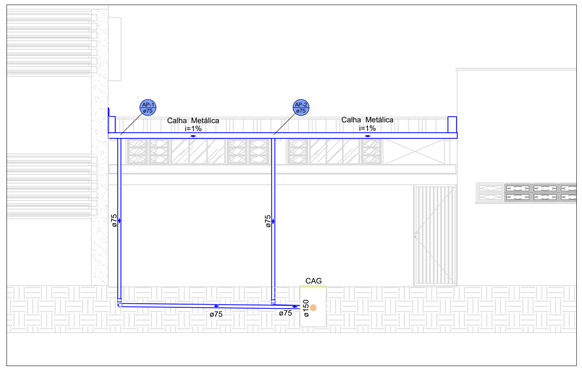

CORTE B
escala 1:50

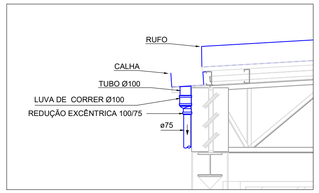

CORTE C
escala 1:50

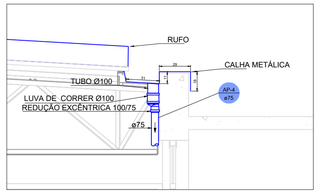

CORTE D
escala 1:50

NOTAS TÉCNICAS:

- PROJETO BASEADO OBSERVANDO AS CAIXAS EXISTENTES E PROJETO "BRASIL PROFISSIONALIZADO".
- EXECUÇÃO DOS SERVIÇOS DE ESCAVAÇÃO DEVE SER FEITA DE FORMA MANUAL

INSTITUTO FEDERAL
Catarinense

CONTRATADA: INSTITUTO FEDERAL DE EDUCAÇÃO CIÊNCIA E TECNOLOGIA CATARINENSE - REITORIA TELEFONE: (47) 3331 7800 ENDEREÇO: RUA DAS MISSÕES, 100 BLUMENAU - SC	RESPONSÁVEL PELO IMÓVEL: INSTITUTO FEDERAL DE EDUCAÇÃO CIÊNCIA E TECNOLOGIA CATARINENSE UNIDADE: CÂMPUS SÃO FRANCISCO DO SUL ENDEREÇO DA OBRA: RODOVIA DUQUE DE CAXIAS, 6628 SÃO FRANCISCO DO SUL - SC
RESPONSÁVEL TÉCNICO DO PROJETO: GUILHERME F. ZUCATELLI CREA/SC, 096390-8, PROJETO DE ESTRUTURA DE CONCRETO	CONTRATANTE:
NOME DO PROJETO: ESPAÇO DE CONVIVÊNCIA	
TÍTULO DO DESENHO: PROJETO PLUVIAL - PLANTAS BAIXAS, CORTES E DETALHES	
VERIFICADO:	APROVADO:
OBJETIVO DO PROJETO: EXECUÇÃO	TIPO DE PROJETO: PLUVIAL
AUTORIA DO DESENHO: GUILHERME F. ZUCATELLI	ÁREA DO PROJETO (m²): 82,21
CIDADE – UF: BLUMENAU - SC	REVISÃO Nº: 00
DATA: 09/2026	ESCALA: INDICADA NO DESENHO

FOLHA: PL01

REFERÊNCIA: PLU - 01 - 101

A1.0