



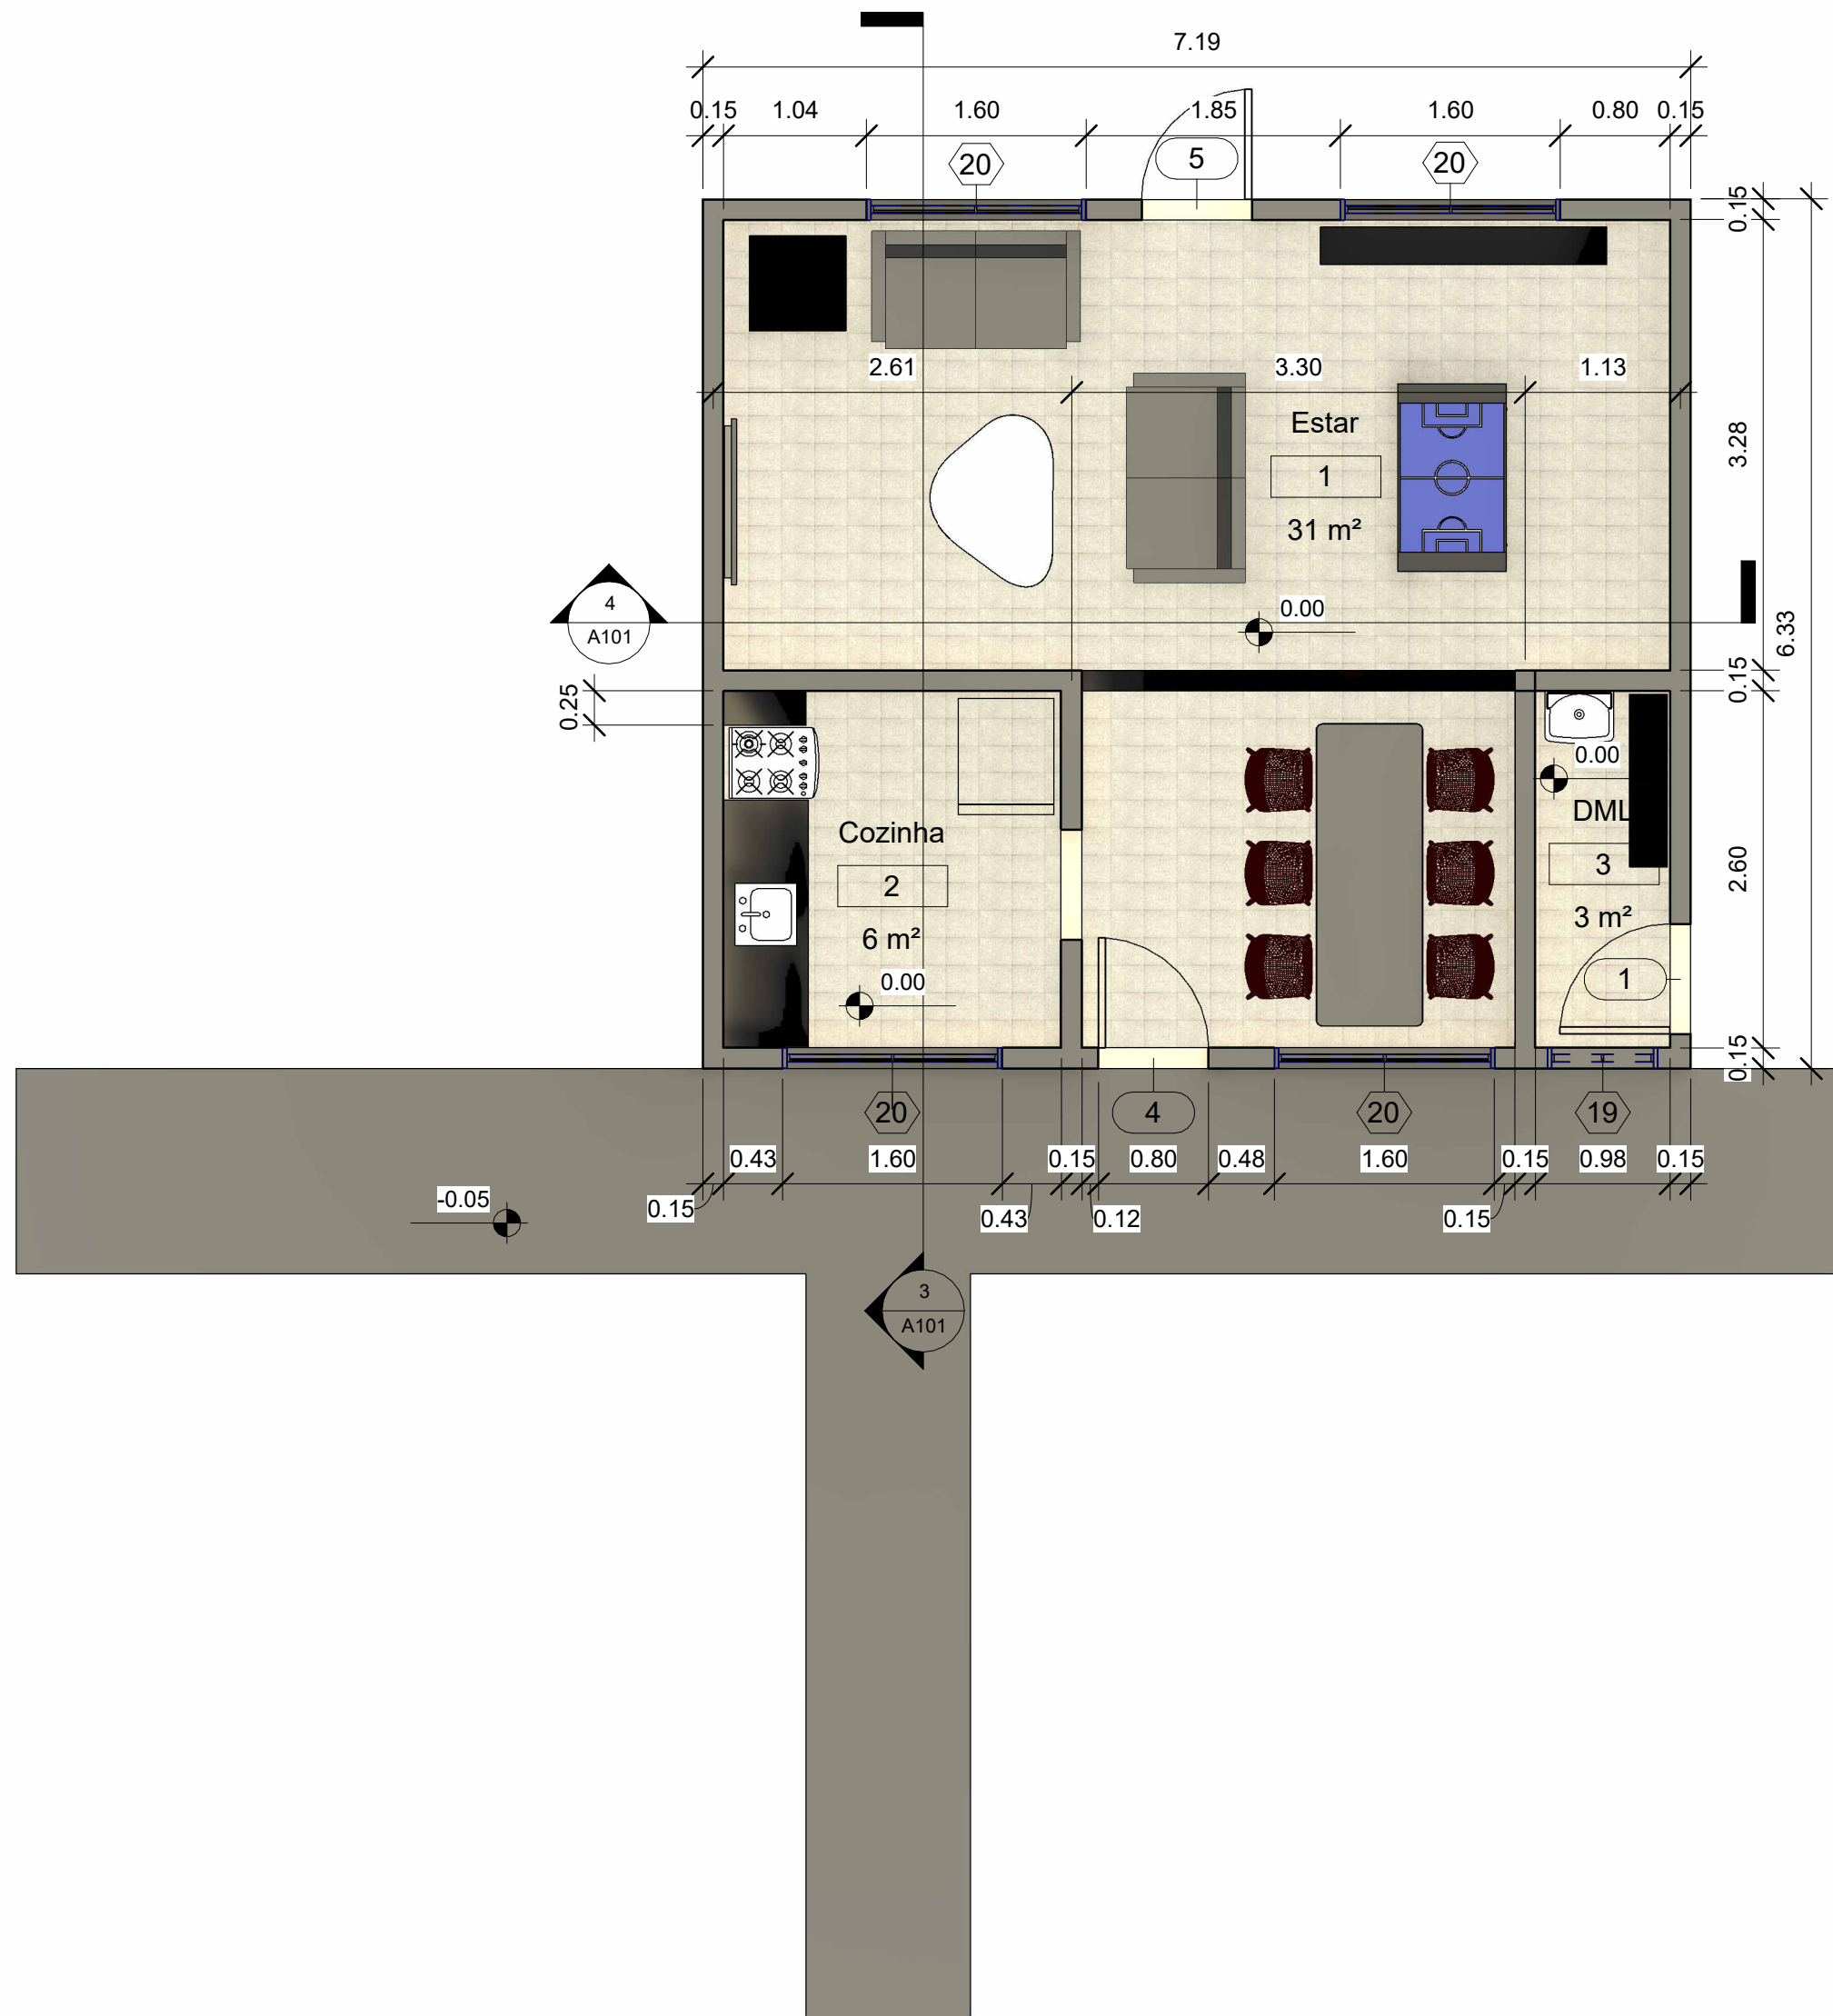


1 Construção
1 : 50

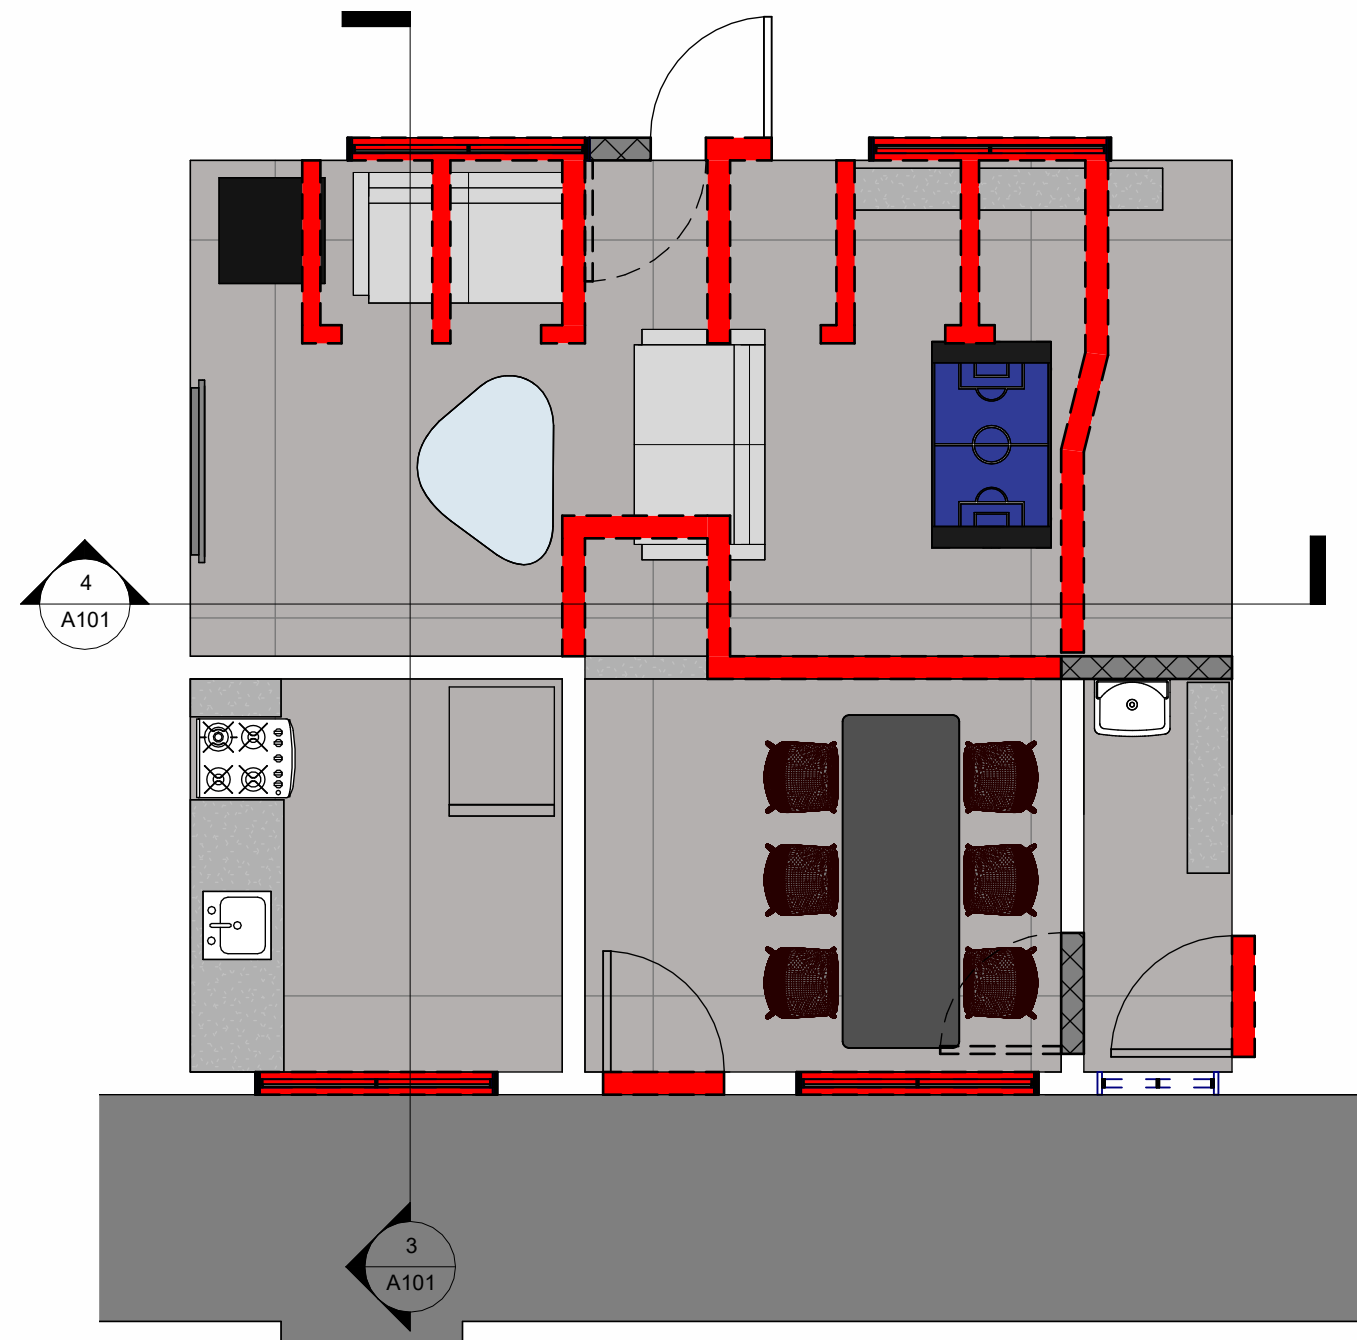


2 Demolição
1 : 50



5 Isométrico

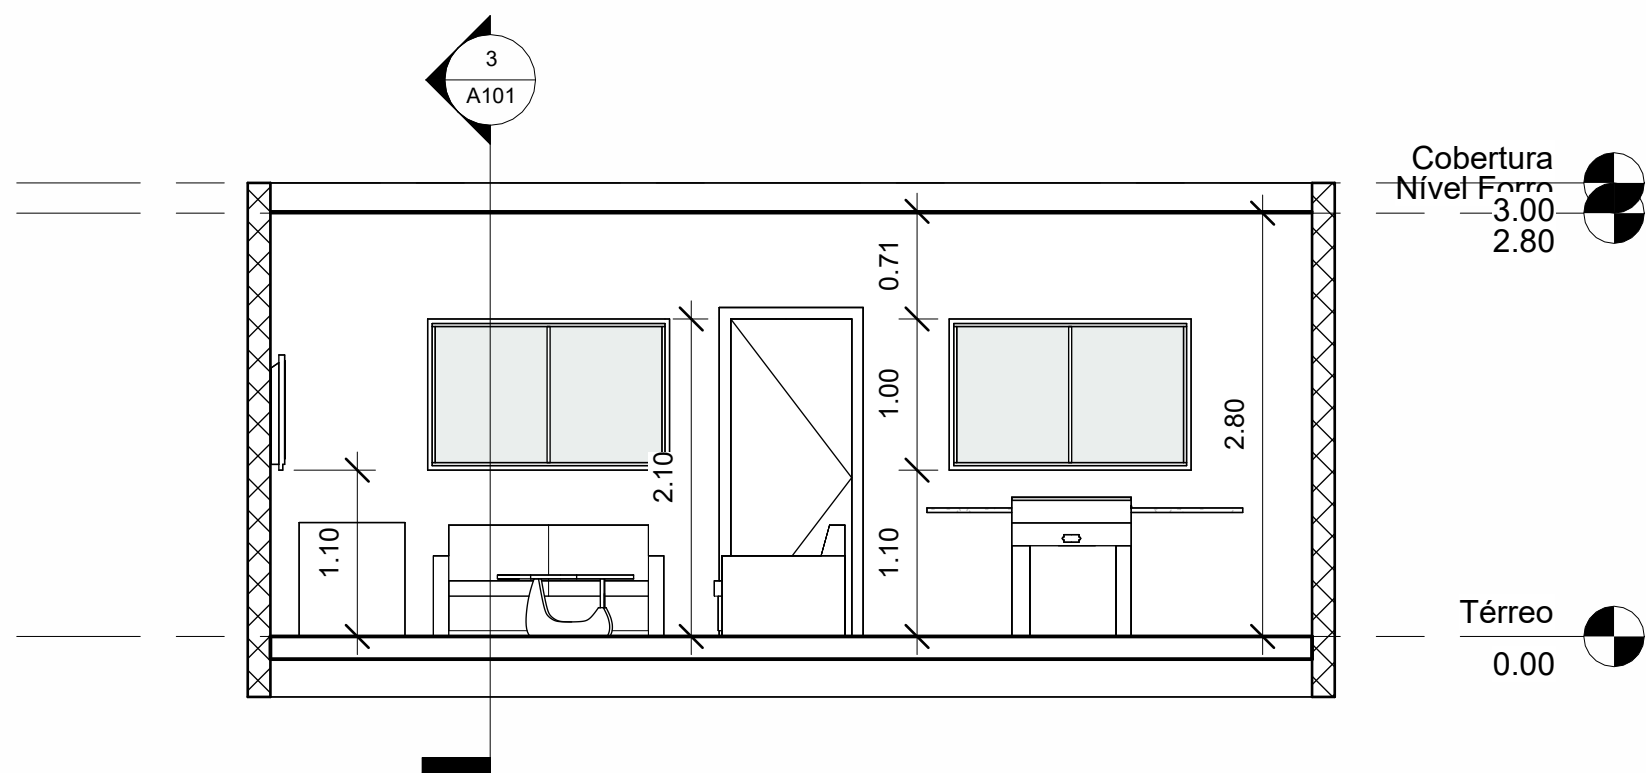

4 Corte 2
1 : 50

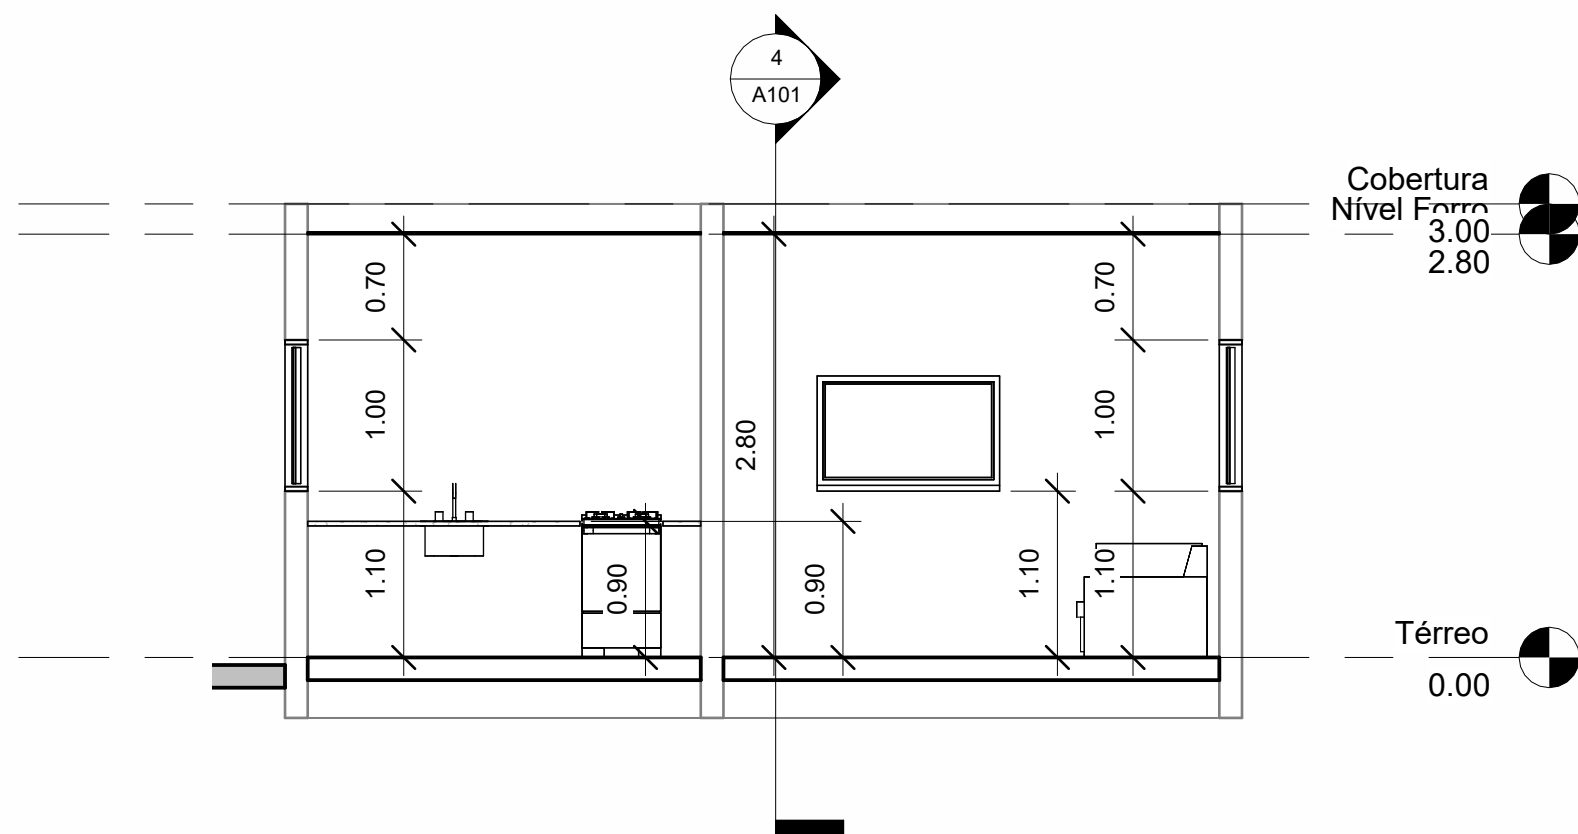

3 Corte 1
1 : 50

APROVAÇÃO:

ENDEREÇO:
IPAMERI - GO

PROPRIETÁRIO:
IF GOIANO

AUTOR DO PROJETO:
ALINE CRISPIM C. GIRARDI
CAMILA C. CANHESTRO GUIMARÃES
DALILA SILVA RABELO

CREA-20615/D-GO
CREA-191724/D-MG
CREA - 9542/D-GO

Documento assinado digitalmente
gov.br ALINE CRISPIM CANEDO GIRARDI
Data: 18/05/2026 11:50:09 -0300
Verifique em https://validar.it.gov.br

Documento assinado digitalmente
gov.br CAMILA CRISTINA CANHESTRO GUIMARÃES
Data: 18/05/2026 11:50:09 -0300
Verifique em https://validar.it.gov.br

Documento assinado digitalmente
gov.br DALILA SILVA RABELO
Data: 18/05/2026 11:50:09 -0300
Verifique em https://validar.it.gov.br

 INSTITUTO FEDERAL Goiano	DESCRIÇÃO DOS PAVIMENTOS:		
	CONTEÚDO:	ÁREA DO TERRENO ORIGINAL:	FOLHA:
		ÁREA TOTAL DA CONSTRUÇÃO:	A101
		ÁREA EM GRAMA:	IND. PAISAGÍSTICO:
		IND. PAISAGÍSTICO (I.P.) + A. GRAMA:	
		I.C.C.A.P.	
		REVISÃO:	
		DATA:	24/04/26
		DESENHO:	