
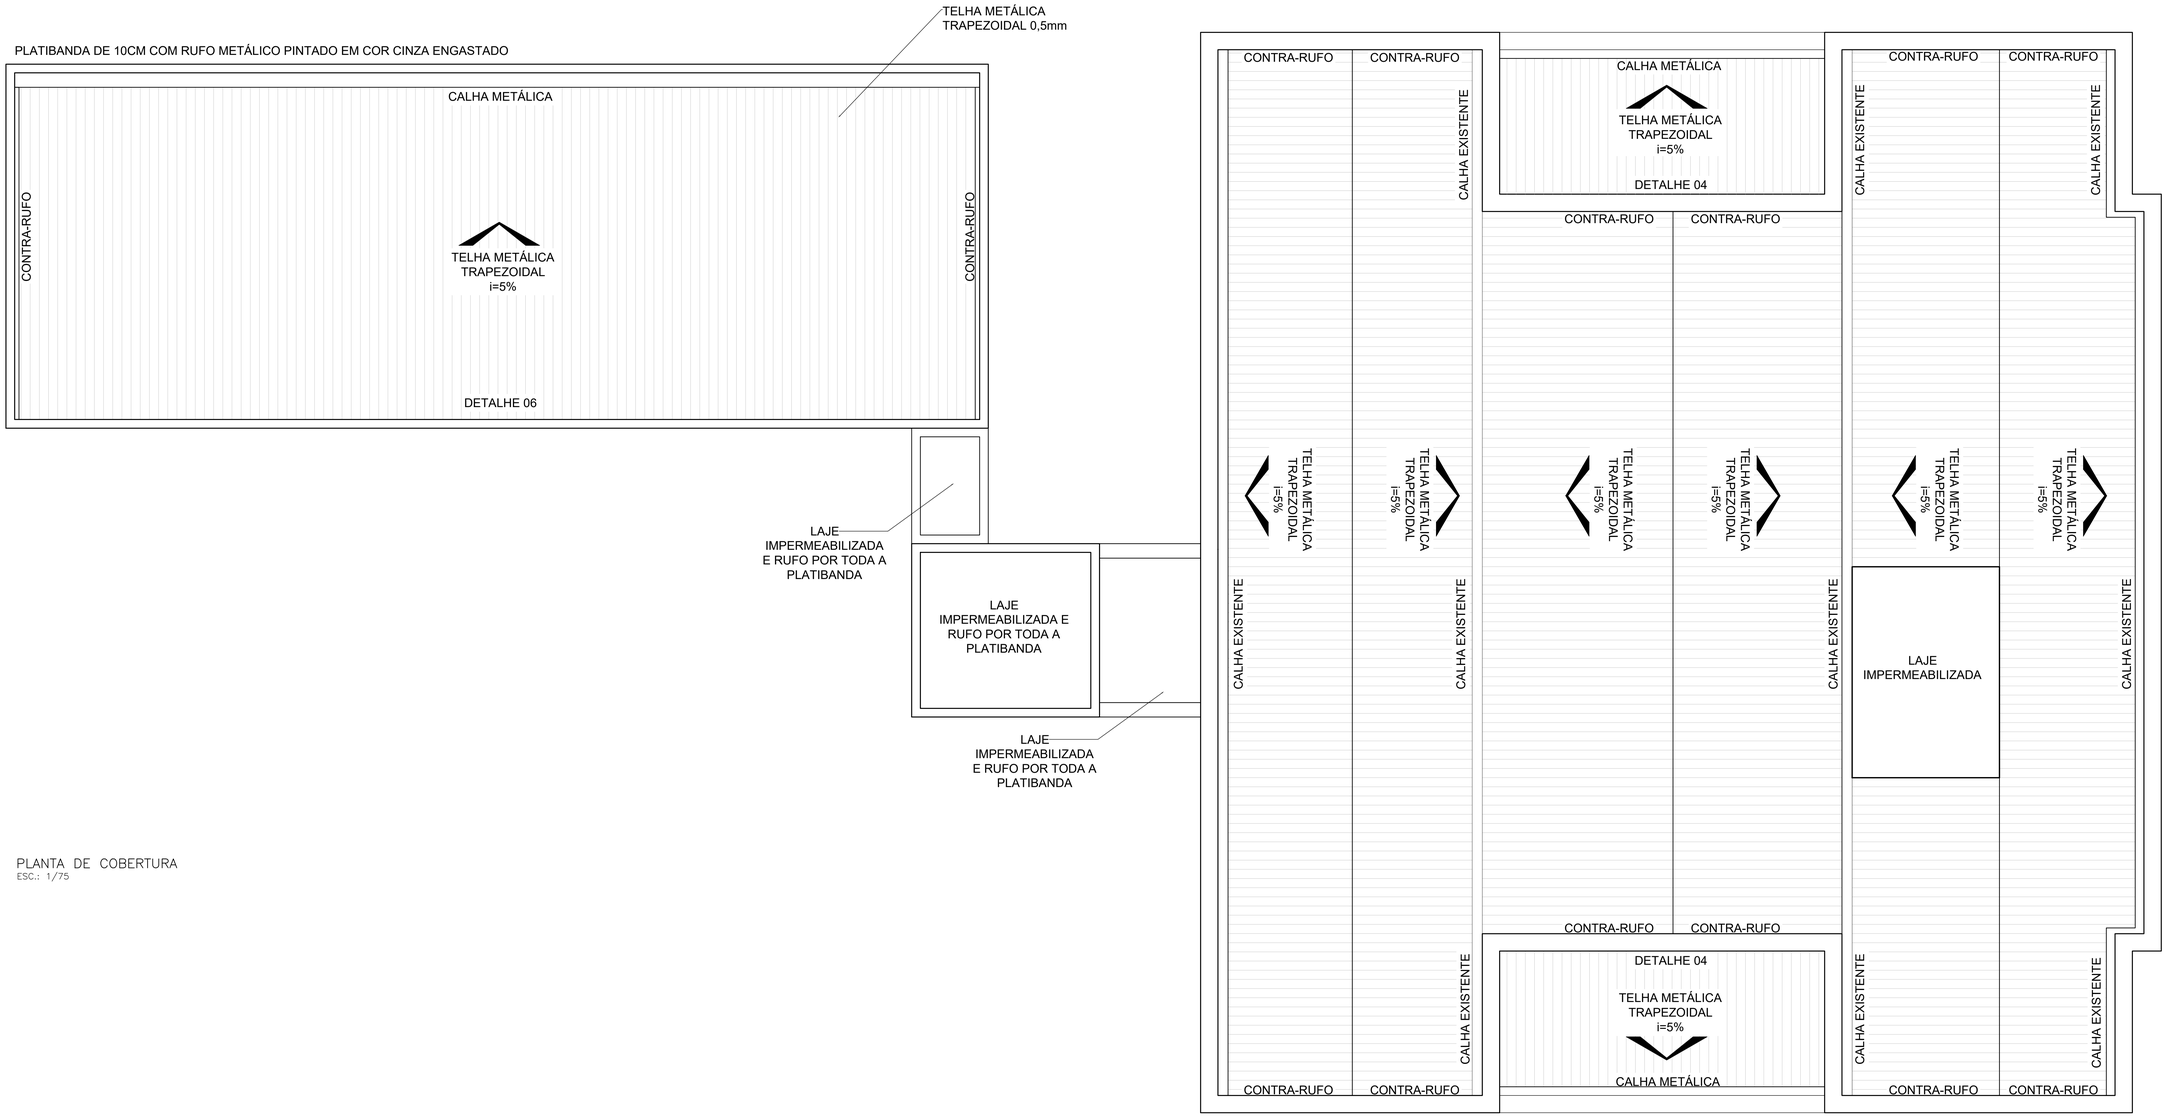


PLANTA DE COBERTURA
ESC.: 1/75

PLATIBANDA DE 10CM COM RUFO METÁLICO PINTADO EM COR CINZA ENGASTADO - POR TODA A PLATIBANDA

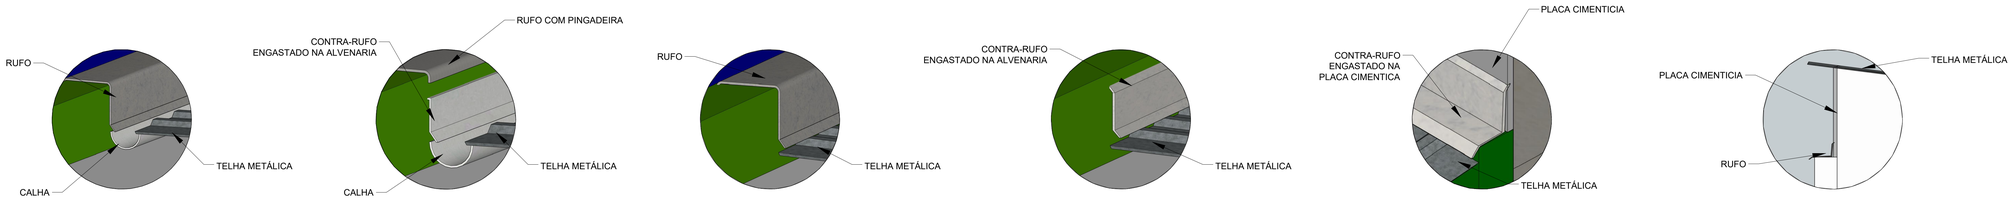

DETALHE 01 | DETALHE 02 | DETALHE 03 | DETALHE 04 | DETALHE 05 | DETALHE 06

VERIFICAR MEDIDAS NA OBRA

IMPORTANTE:
*AS ESPECIFICAÇÕES CONTIDAS NO PROJETO ARQUITETÔNICO PODERÃO SER SUBSTITUÍDAS POR SIMILARES DESDE QUE EQUIVALÊNCIA SEJA COMPROVADA ATRAVÉS DE LAUDO DO IPT QUE DEVERÁ SER FORNECIDO PELA EMPRESA E APROVADA PELA DI/IFPR
*OS DESENHOS APRESENTADOS NESTE DOCUMENTO FAZEM PARTE DE UM PROJETO GLOBAL DE ARQUITETURA, NÃO PODENDO SER ANALISADO ISOLADAMENTE
*PREVER ANÁLISE DE TODOS OS DETALHES REFERENTES AO PROJETO CONFORME PRANCHAS

OBSERVAÇÕES
AUTORIA DO PROJETO: A obra deverá ser executada conforme o projeto aprovado. Não serão aceitas mudanças que distorcam a imagem da obra executada, resguardando sempre os direitos autorais do profissional.
Lei 5.194/66 Art. 18. As alterações do projeto ou plano original SÓ PODERÃO ser feitas pelo PROFISSIONAL que o tenha elaborado.
Parágrafo único. Estando impedido ou recusando-se o autor do projeto ou plano original a prestar sua colaboração profissional,comprovada a solicitação, as alterações ou modificações deles poderão ser feitas por outro profissional habilitado3, a quem caberá a responsabilidade pelo projeto ou plano modificado.
Lei 9.610/98 Art. 24. São direitos morais do autor: o de assegurar a integridade da obra, opondo-se a quaisquer modificações ou à prática de atos que, de qualquer forma, possam prejudicá-la ou atingi-lo, como autor, em sua reputação ou honra.

PROJETO ARQUITETÔNICO

EM CASO DE DÚVIDAS CONSULTAR A DIVISÃO DE PROJETOS F. (41) 3888-4850

OBRA:
REFORMA TELHADOS - CAMPUS CURITIBA

ENDEREÇO: RUA JOÃO NEGRÃO, 1285 - REBOUÇAS - CEP. 80230-150 CURITIBA /PR

AUTOR(ES) DO PROJETO:
ALVARO MASSAHARU KOMIYA CAU A59680-9
NARA MAYUMI SIMÕES FLÓRIDO CAU A63559-6

PROPRIETÁRIO:
INSTITUTO FEDERAL DO PARANÁ - CNPJ: 10.652.179/0001-15

RESPONSÁVEL EXECUÇÃO:
A LICITAR

REFERÊNCIA:
PLANTA DE COBERTURA / DETALHES

INSTITUTO FEDERAL Paraná

DATA	PRANCHA
JULHO/2024	01
ESCALA	
INDICADA	
DESENHO	01
BCA	
ARQUIVO	PLOTAGEM
CO3_RefTelhadoLIN_Ver C	23/09/2026

DIRETORIA DE INFRAESTRUTURA - DI

A2 420X297