



Tesoura padrão - Cobertura Anexo (3x)
Esc. 1:25

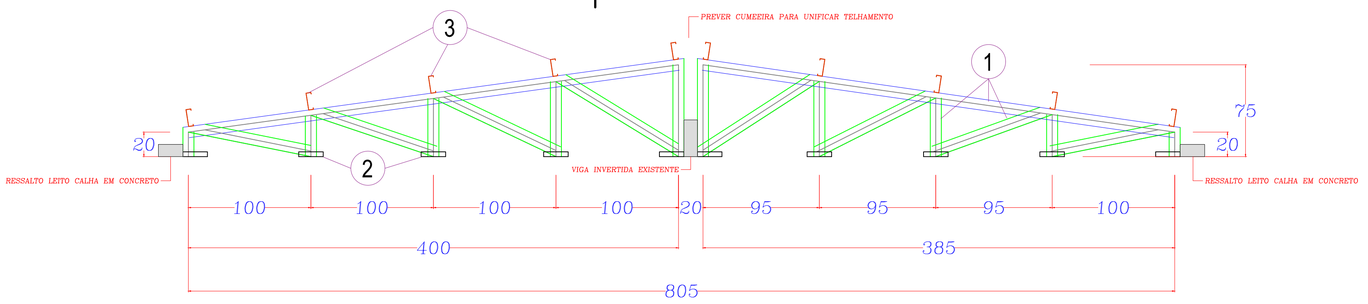


Tesouras padrão - Cobertura 1 - Eixos A - Q (17x)
Esc. 1:25

LEGENDA


1. Ue 90x40x12x0,95 (perfil montante) - Aço ZAR230
2. U92x40x0,95 (perfil guia) - Aço ZAR230
3. Ue 140x40x12x0,95 (perfil montante) - Aço ZAR230

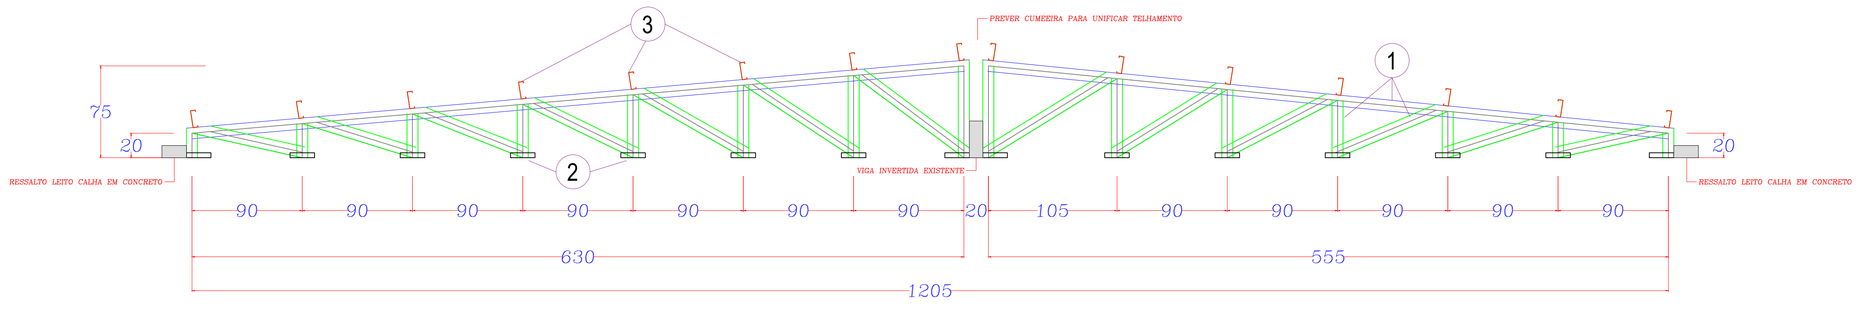


Tesouras padrão - Cobertura 2 - Eixos D - N (11x)
Esc. 1:25

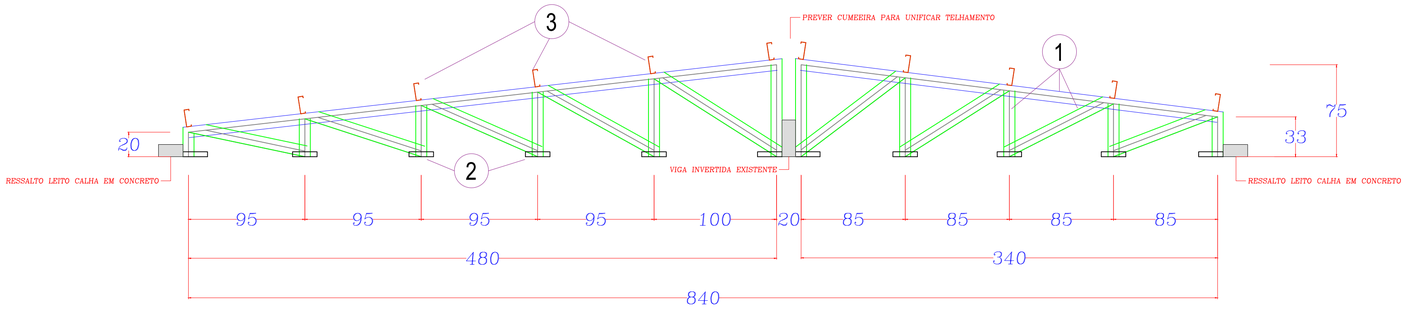

Tesouras - Cobertura 3 - Eixos A-C & 0-Q (6x)
Esc. 1:25

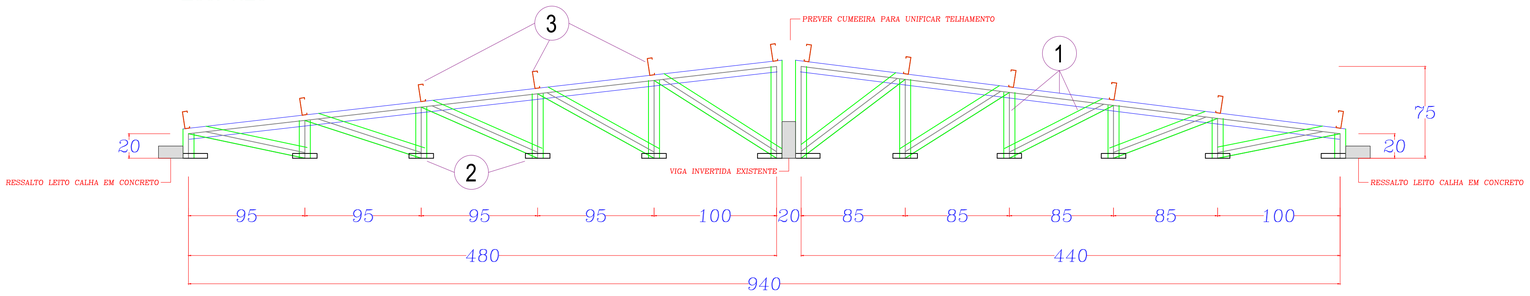

Tesouras - Cobertura 3 - Eixos D-H & L-N (8x)
Esc. 1:25

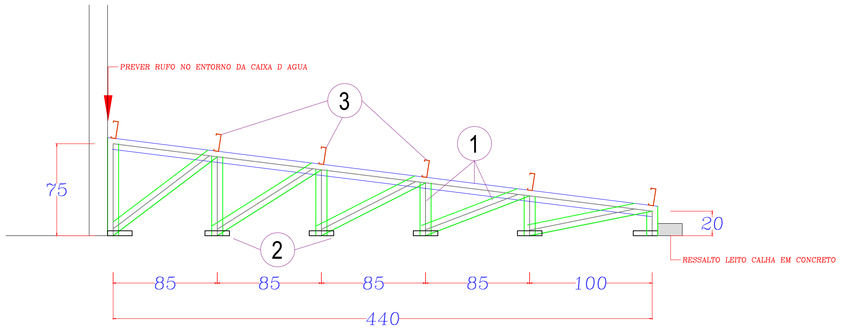

Tesouras - Cobertura 3 - Eixos I-K (3x)
Esc. 1:25

PROJETO ESTRUTURAL

EM CASO DE DÚVIDAS CONSULTAR A DIRETORIA DE PROJETOS F. (41) 3888-4856

OBRA:
COBERTURA BLOCO DIDÁTICO - CAMPUS CURITIBA

AUTOR(ES) DO PROJETO:
TIAGO RADASKIEVICZ PR-132448/D

INSTITUTO FEDERAL
Paraná

RESPONSÁVEL EXECUÇÃO:
À LICITAR

REFERÊNCIA:
- Detalhes tesouras

DATA: 17/08/2026
ESCALA: Indicada
DESENHO: Tiago Rada
ARQUIVO:
PRANCHA: 02 / 02
PLOTAGEM: 17/08/2026

DIRETORIA DE INFRAESTRUTURA - DI