




1 WC Masculino - Vista A

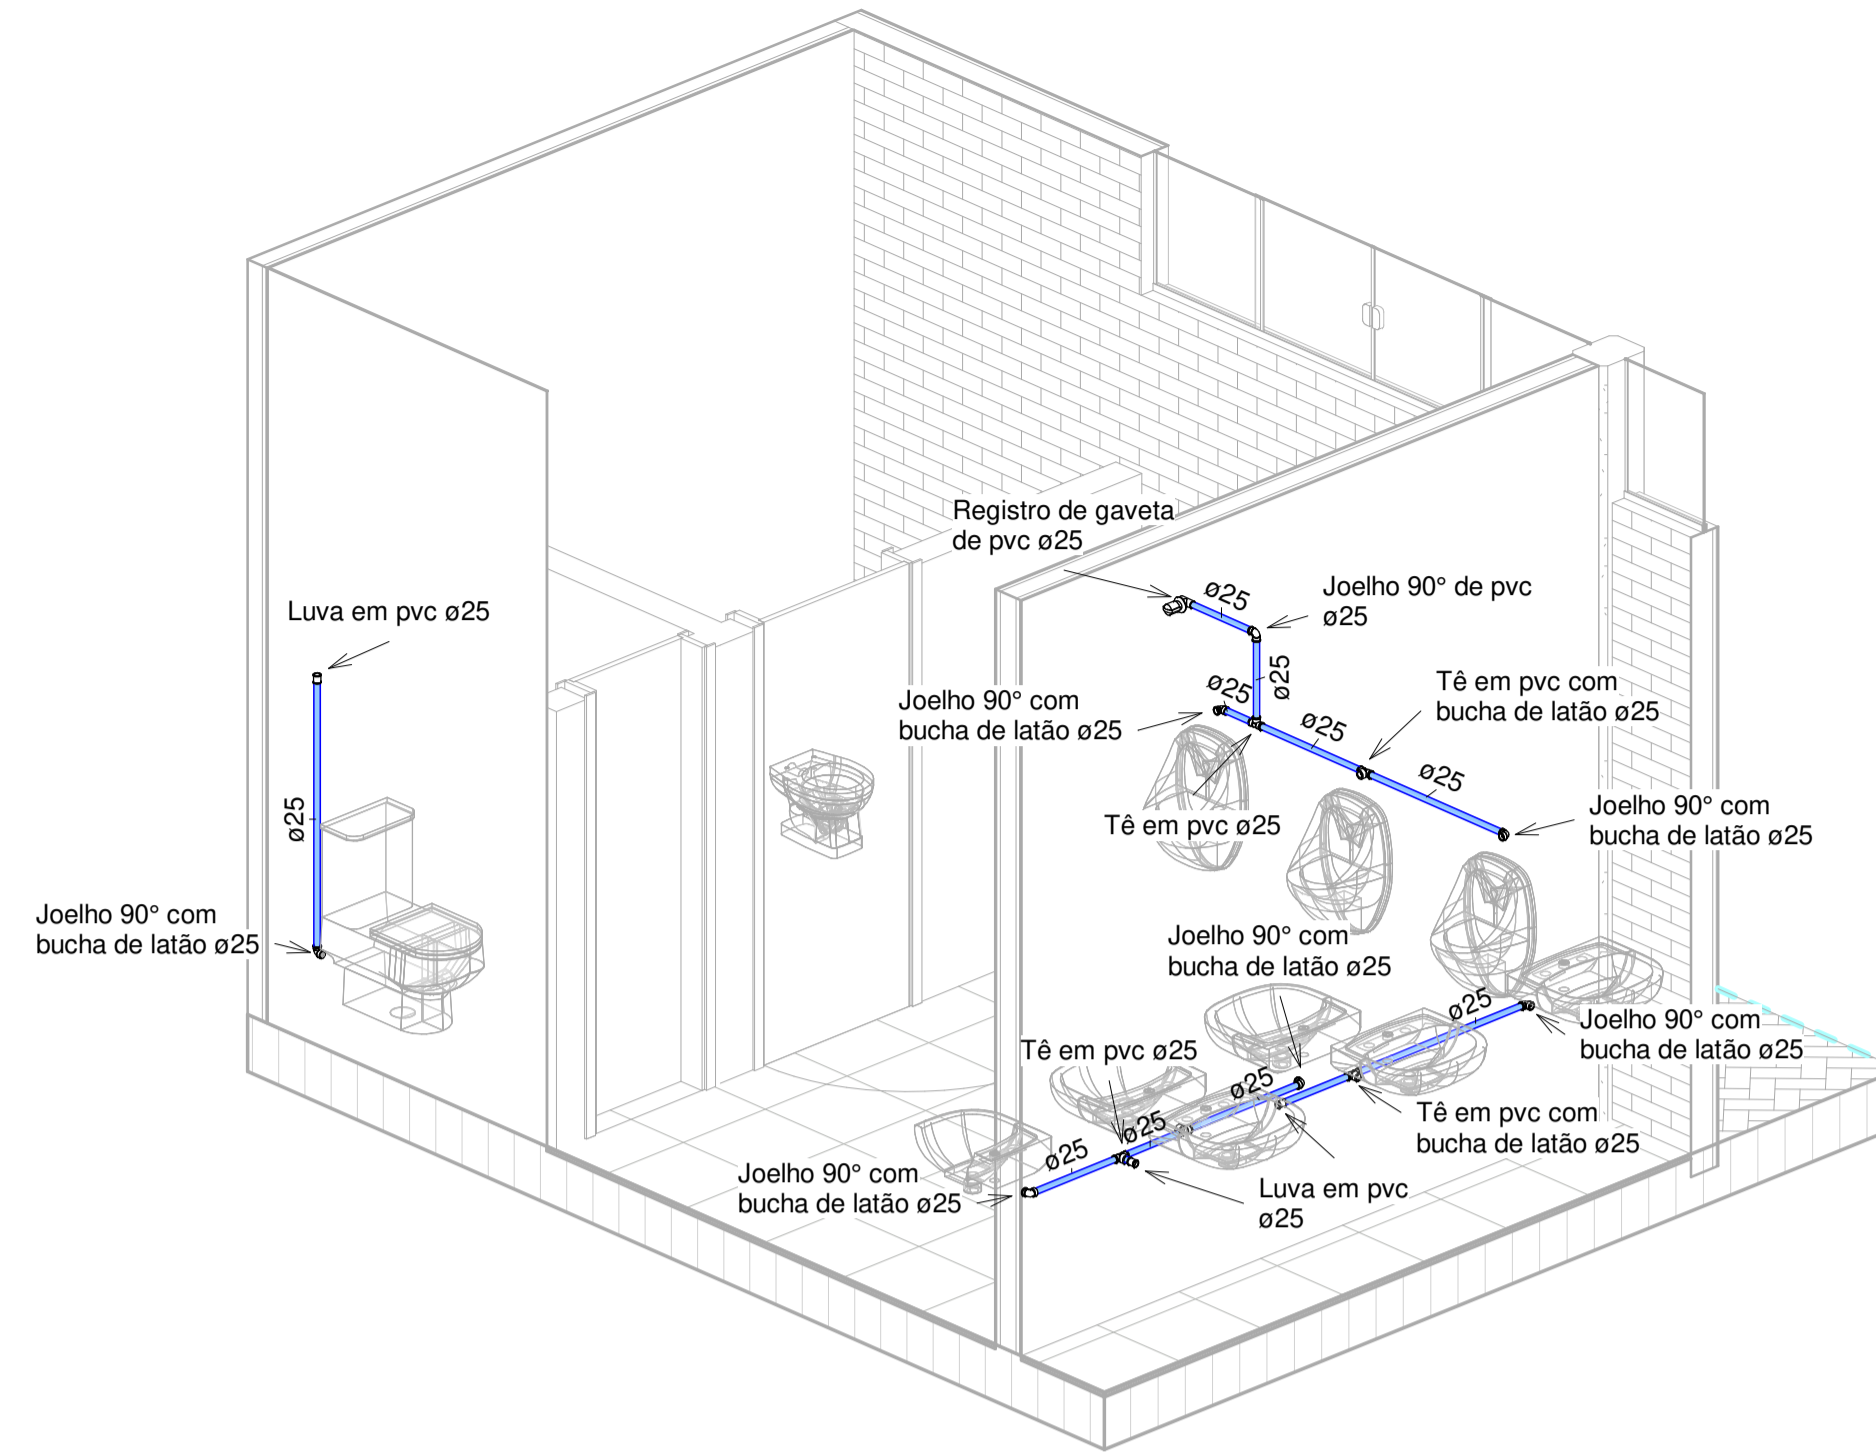


2 WC Masculino - Vista B

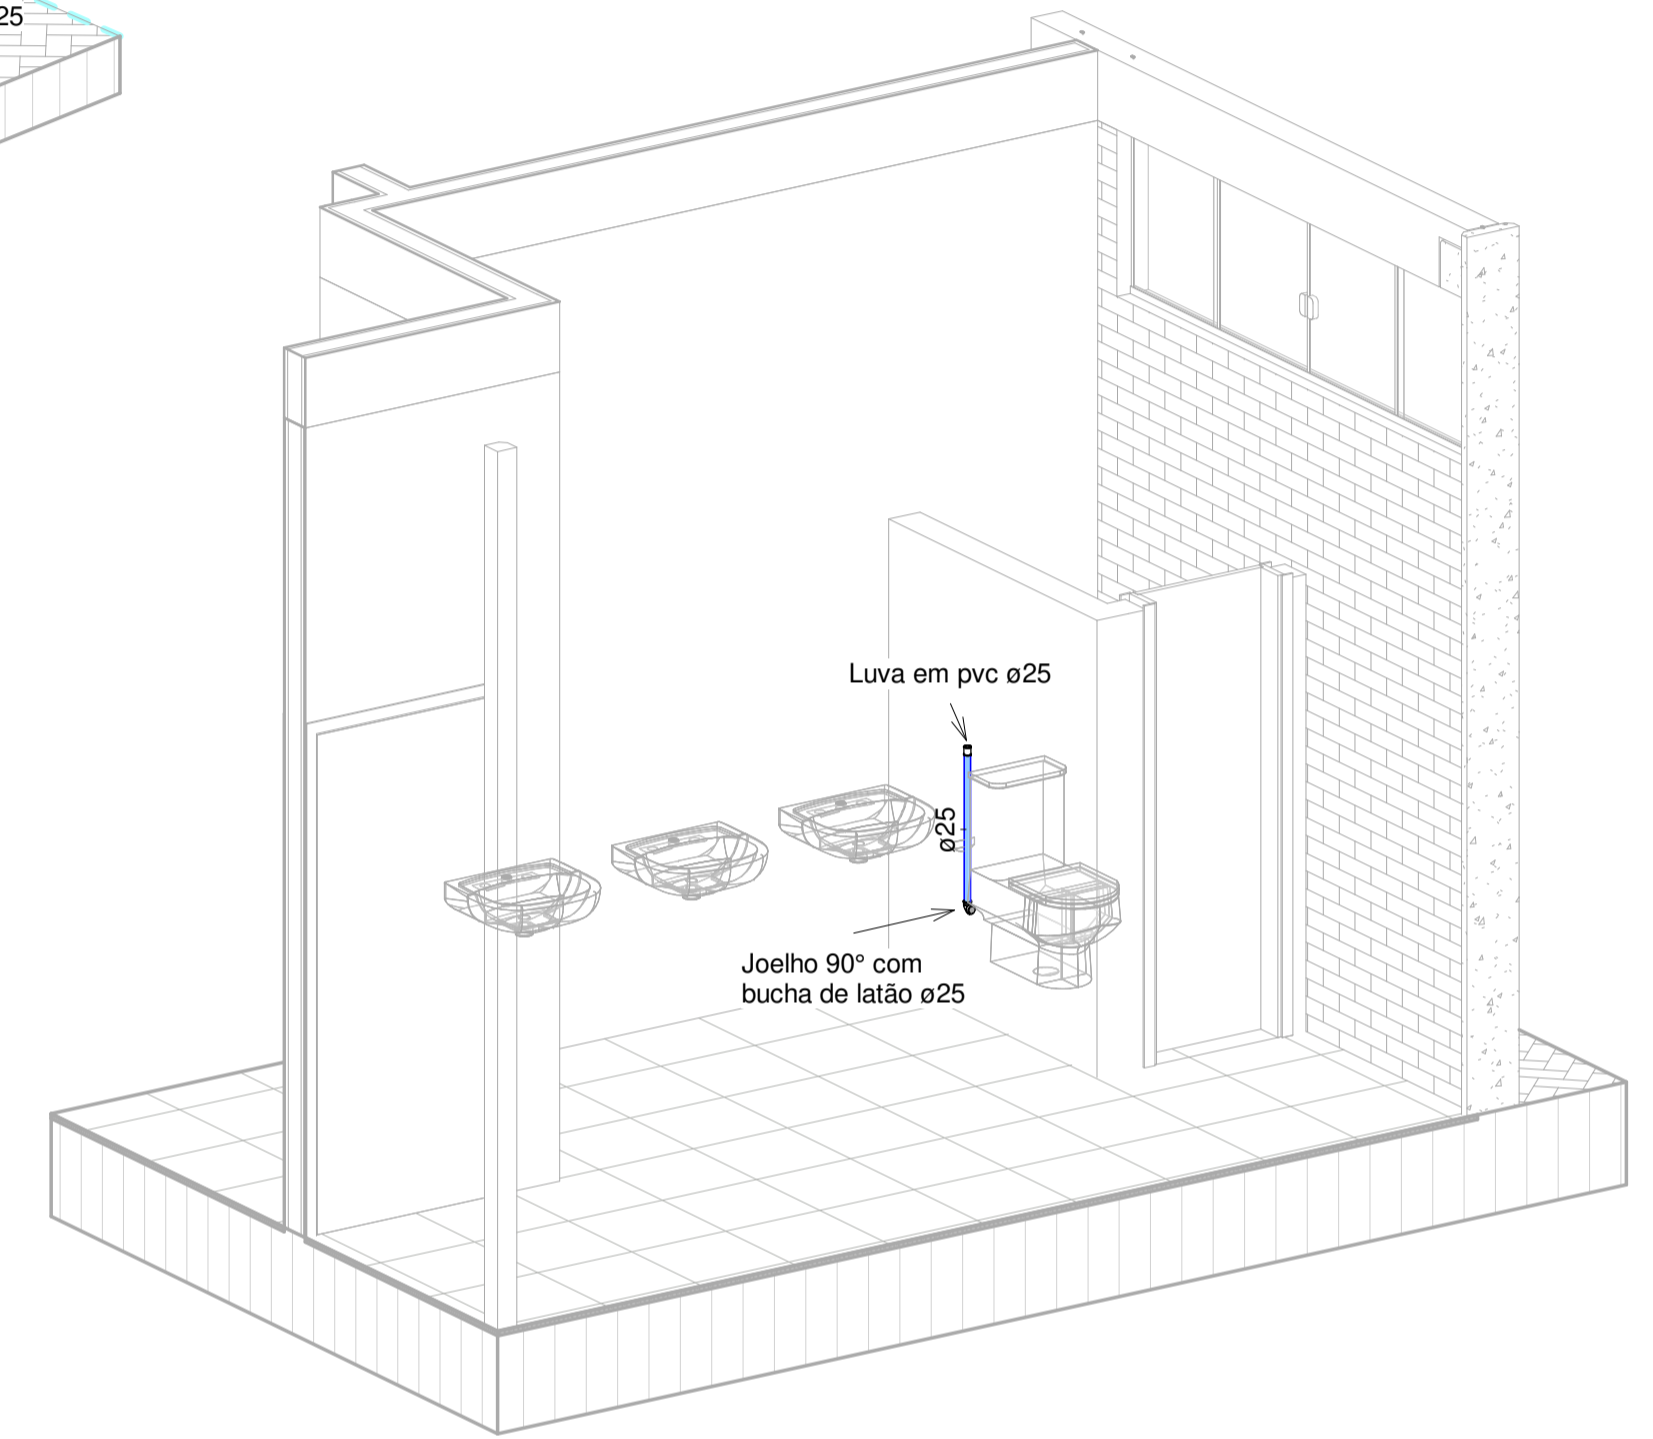

5 Vestiário B

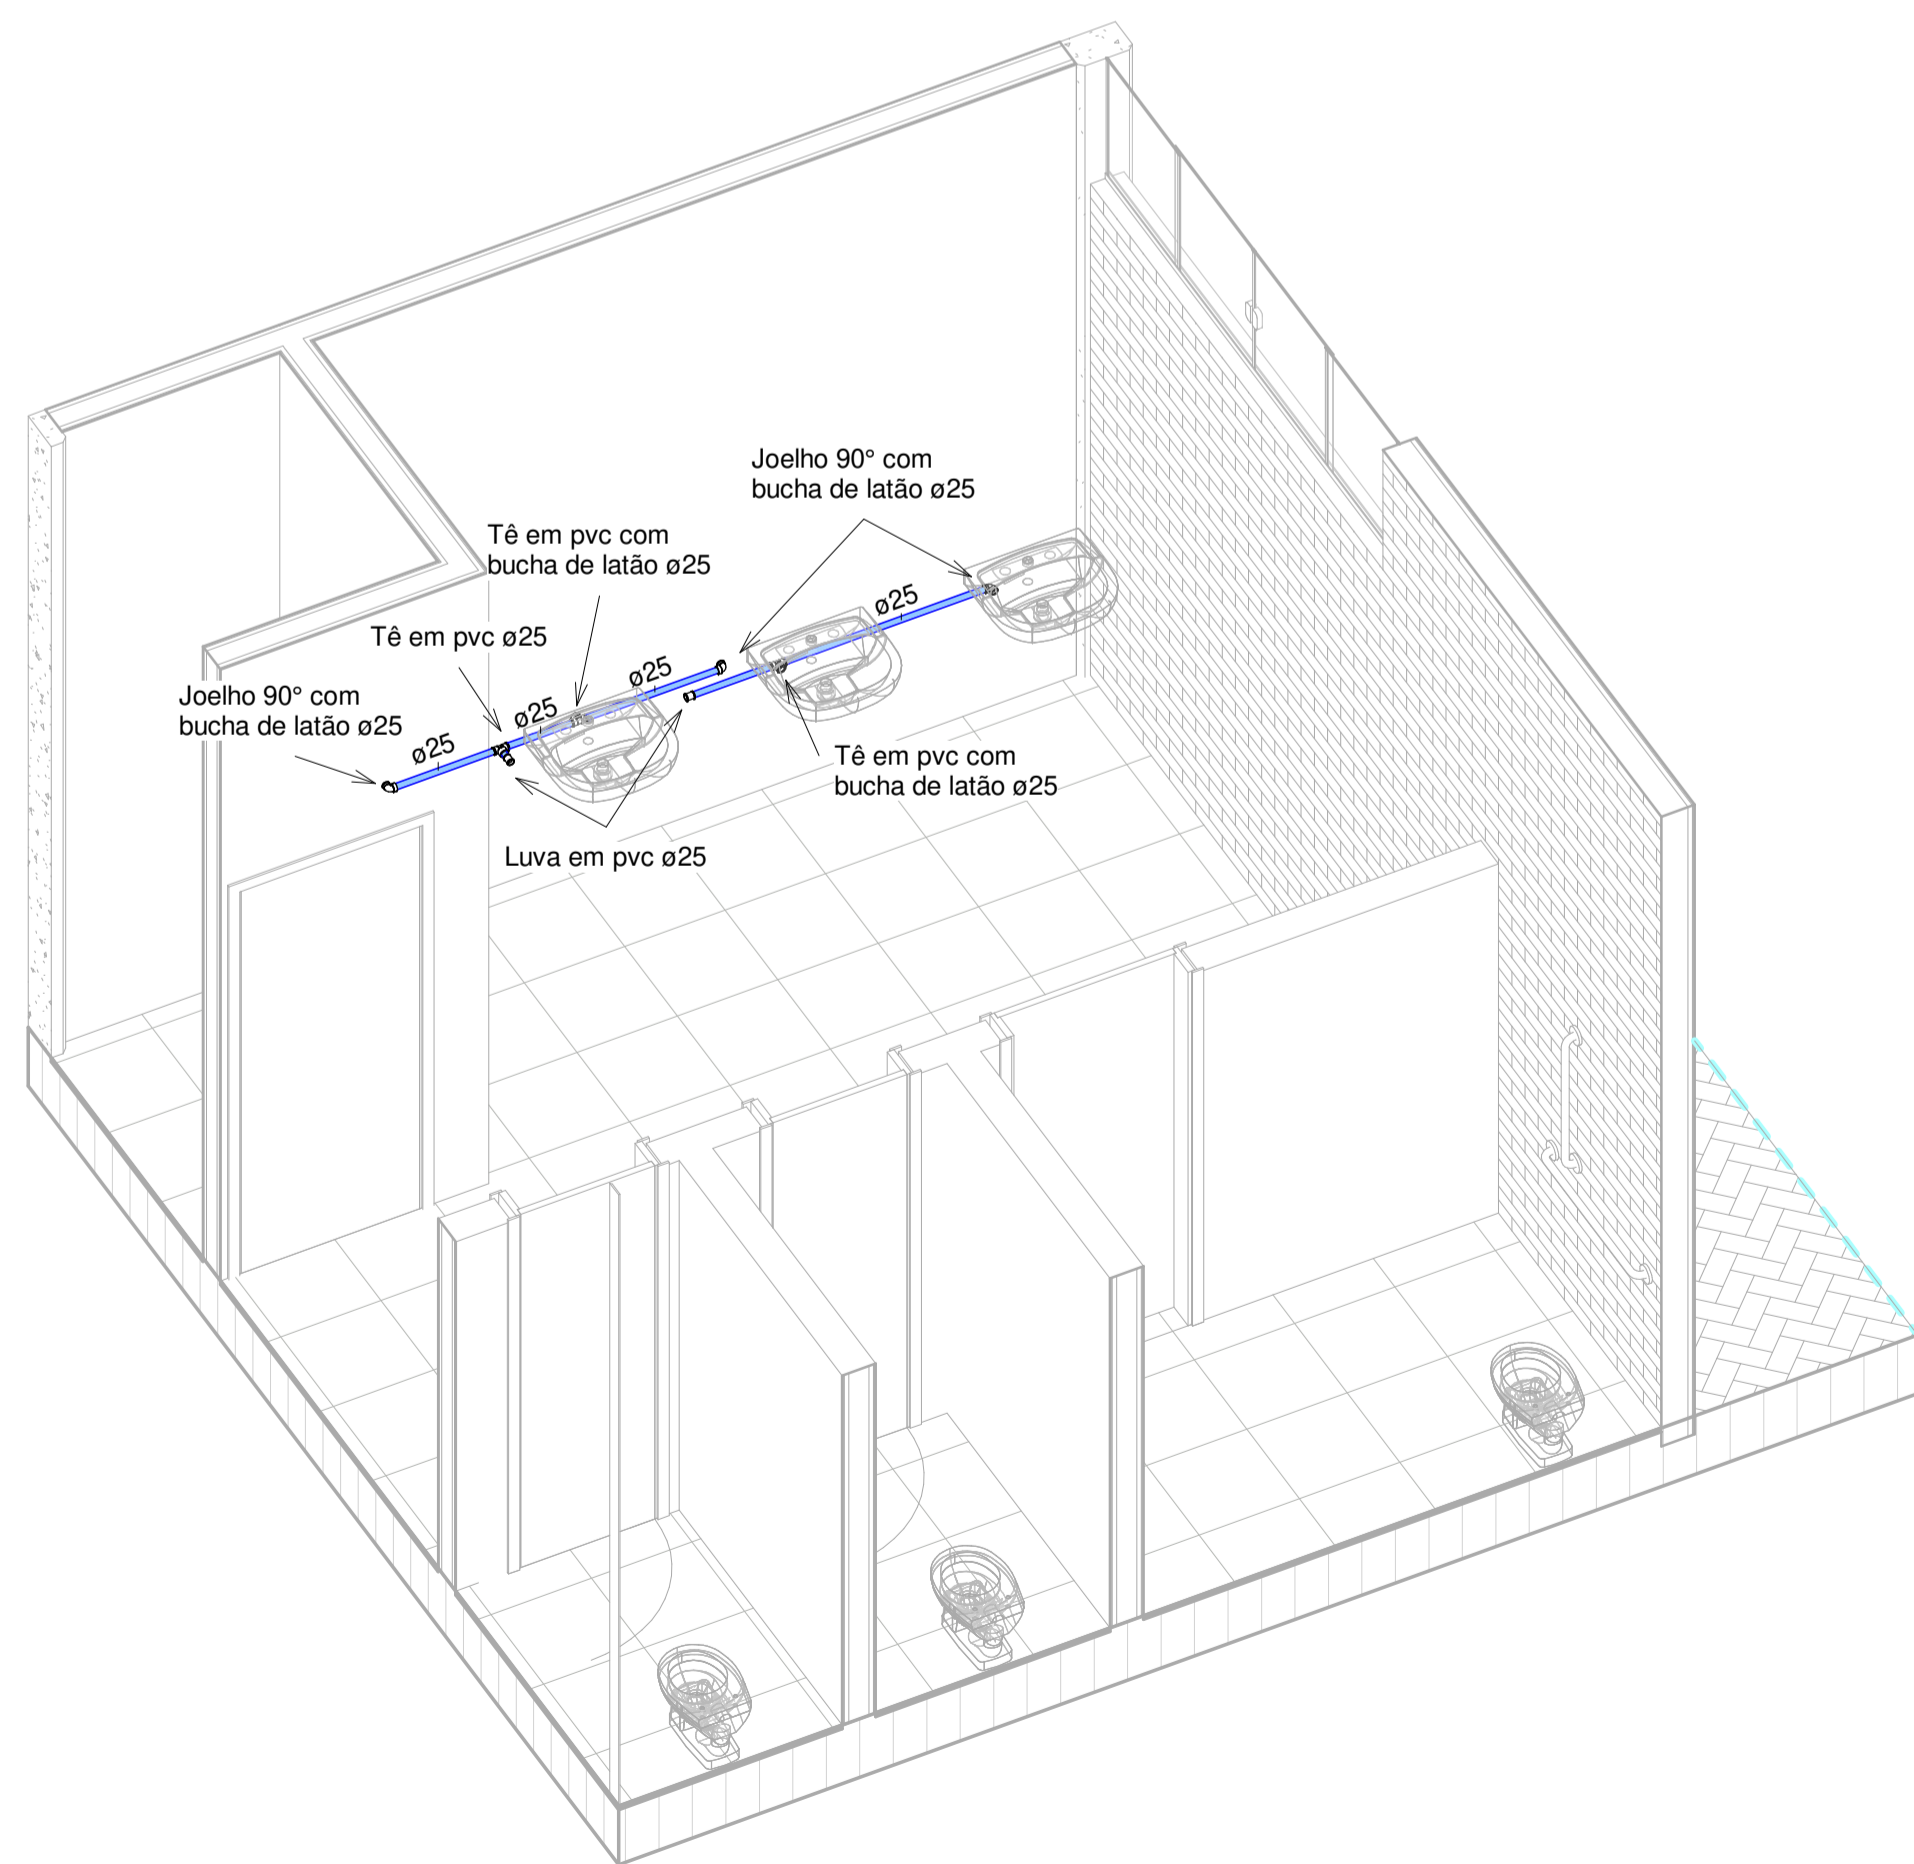

3 WC Feminino

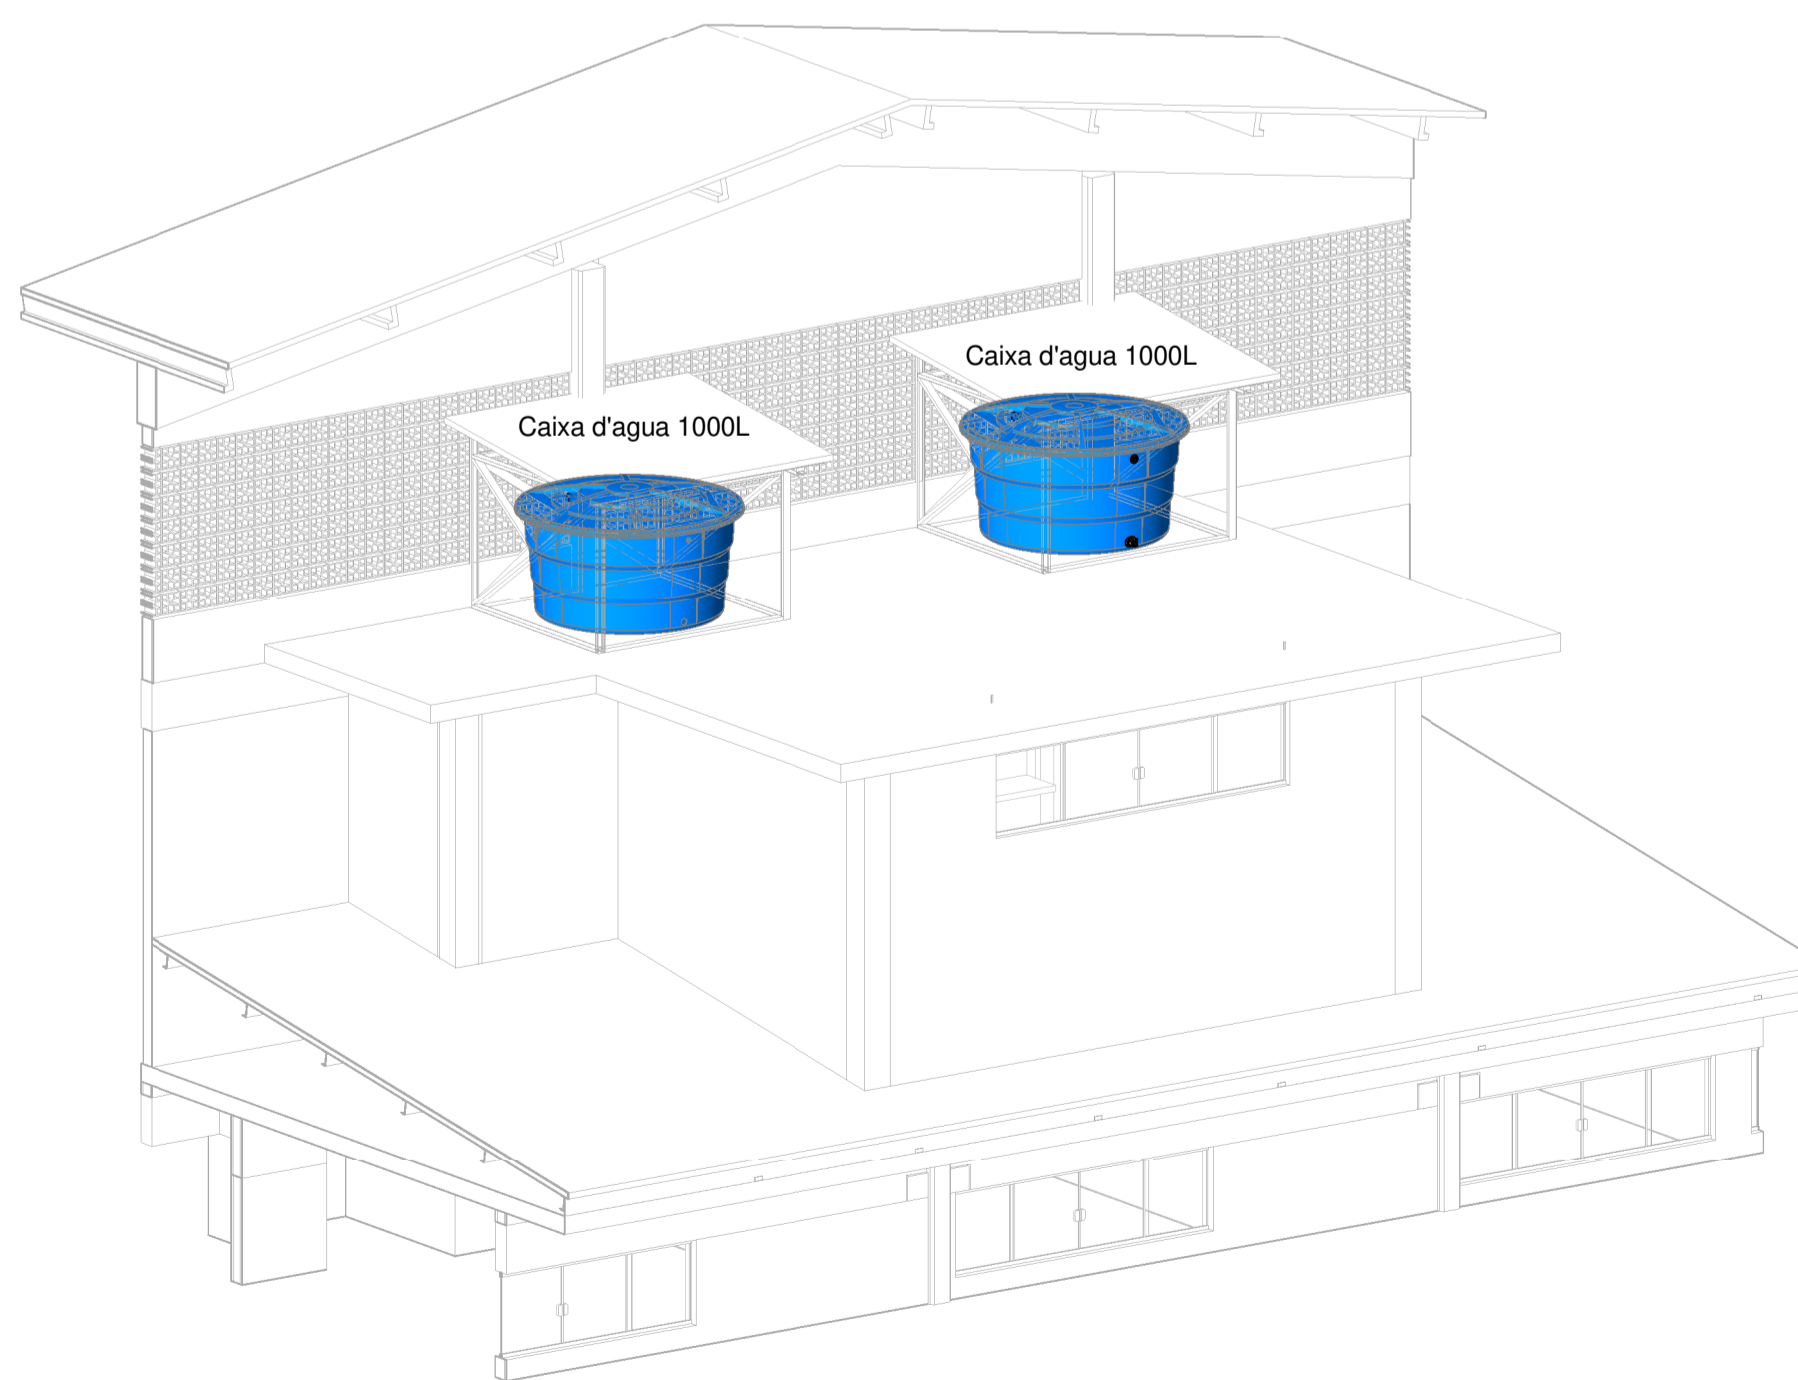

4 Caixa d'agua



PREFEITURA DO MUNICÍPIO DE
SANTA CECÍLIA
ENGENHARIA E PROJETOS
R. JOÃO GOETTEN SOBRINHO - CENTRO SANTA CECÍLIA, SC
FONE: (49) 3244-2032

Título: GINÁSIO DOS TRABALHADORES		Projeto: HIDROSSANITARIO
Local da obra: Travessa José Calixtro, s/n	Engº Resp. Projeto: Luciano Rosa dos Santos Eng. Civil CREA/SC 156118-9	Data: 16/08/2024 Escala: Indicada Desenhista: Luciano R.S. Construir (m²): 1141,2 Terreno (m²): 2250,3 Folha: 03/03
Proprietário/Responsável: NOME: Alessandra Aparecida Garcia CNPJ: 85.997.237/0001-41		