




1 Esgoto - Tratamento
1 : 50

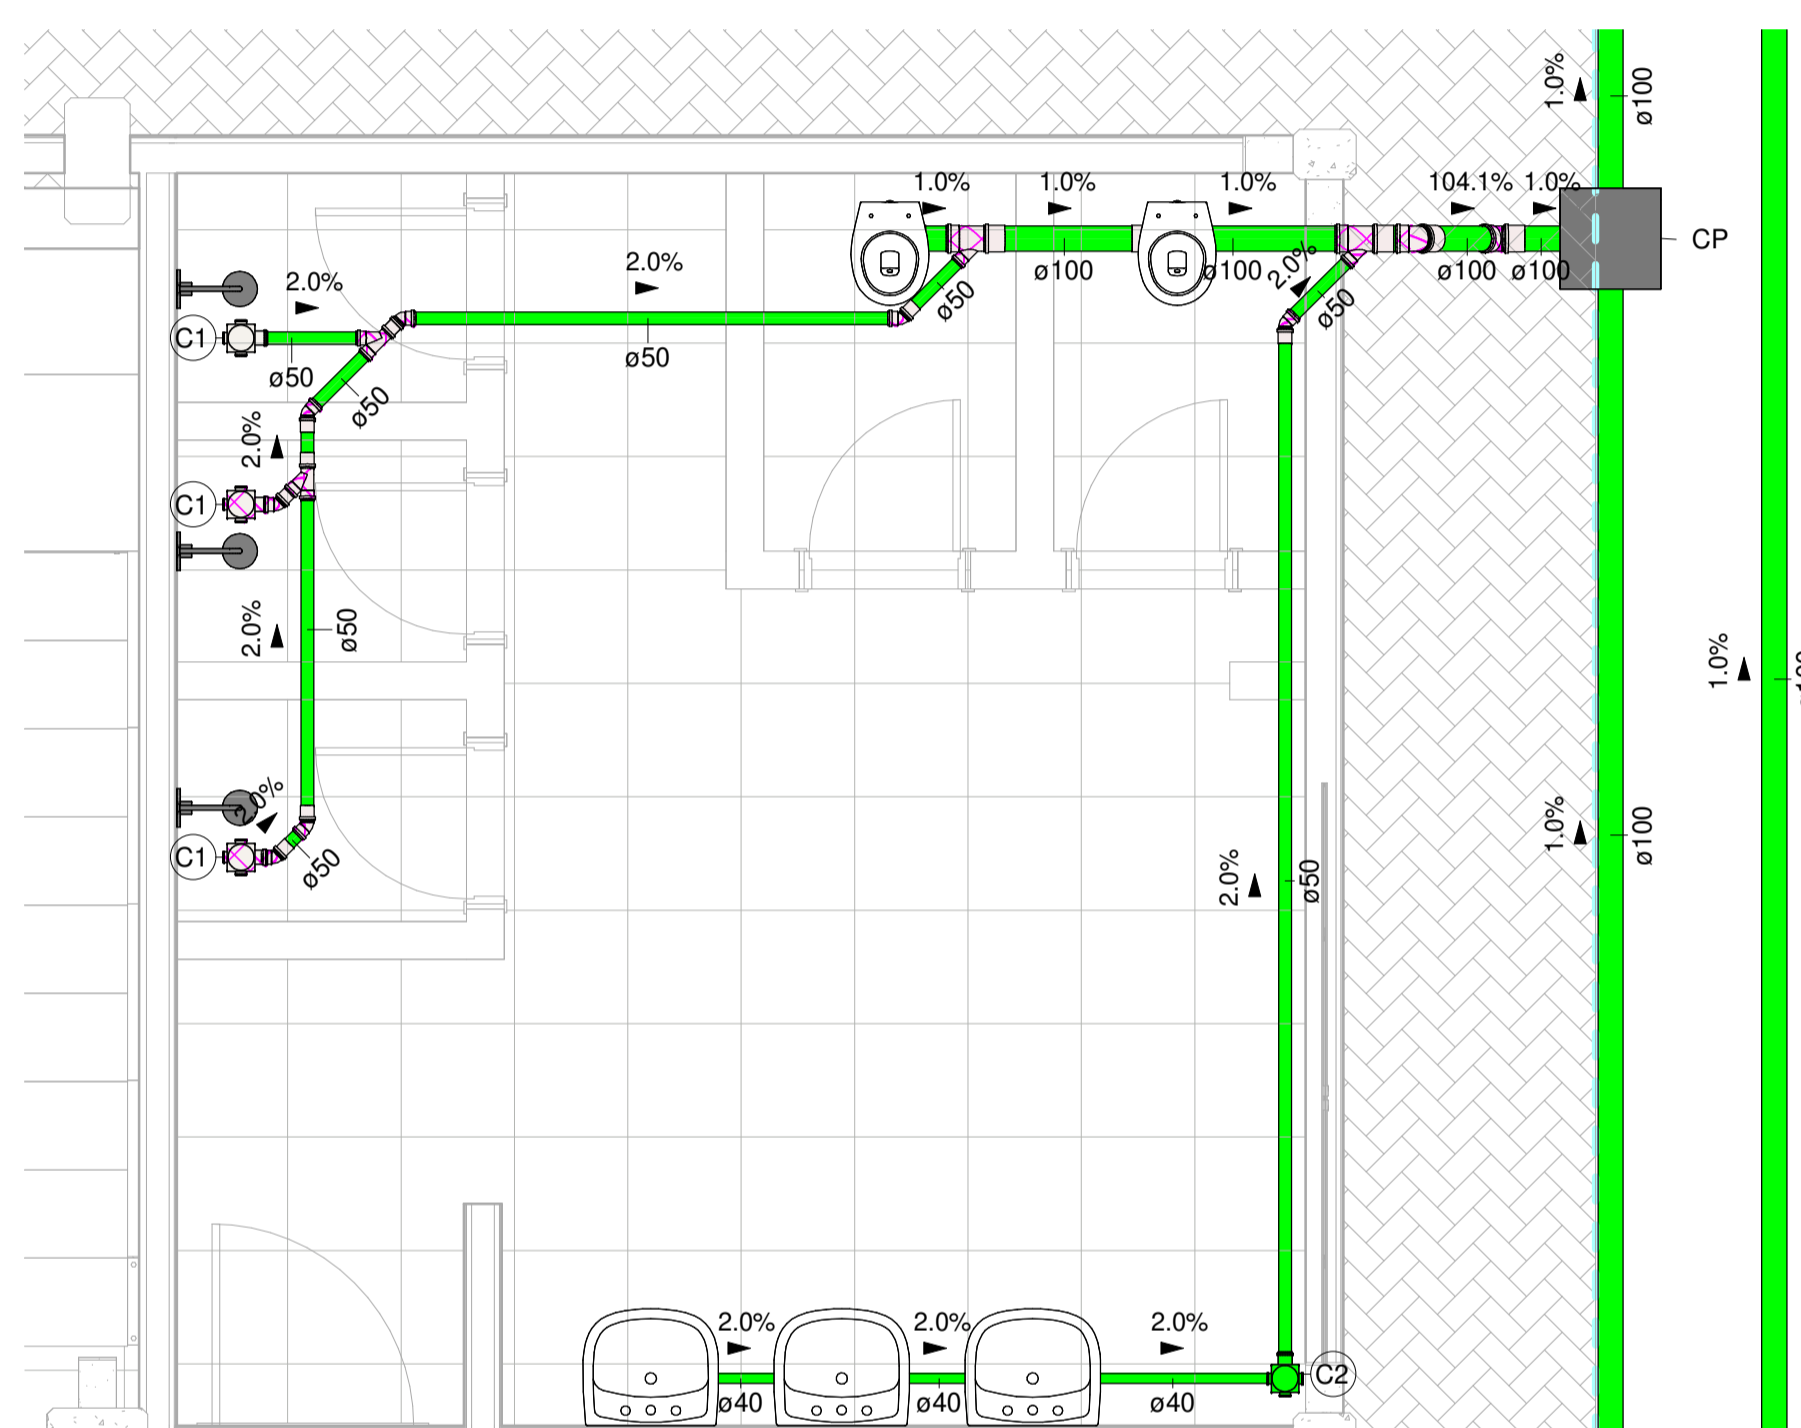


2 Vestibário A
1 : 30

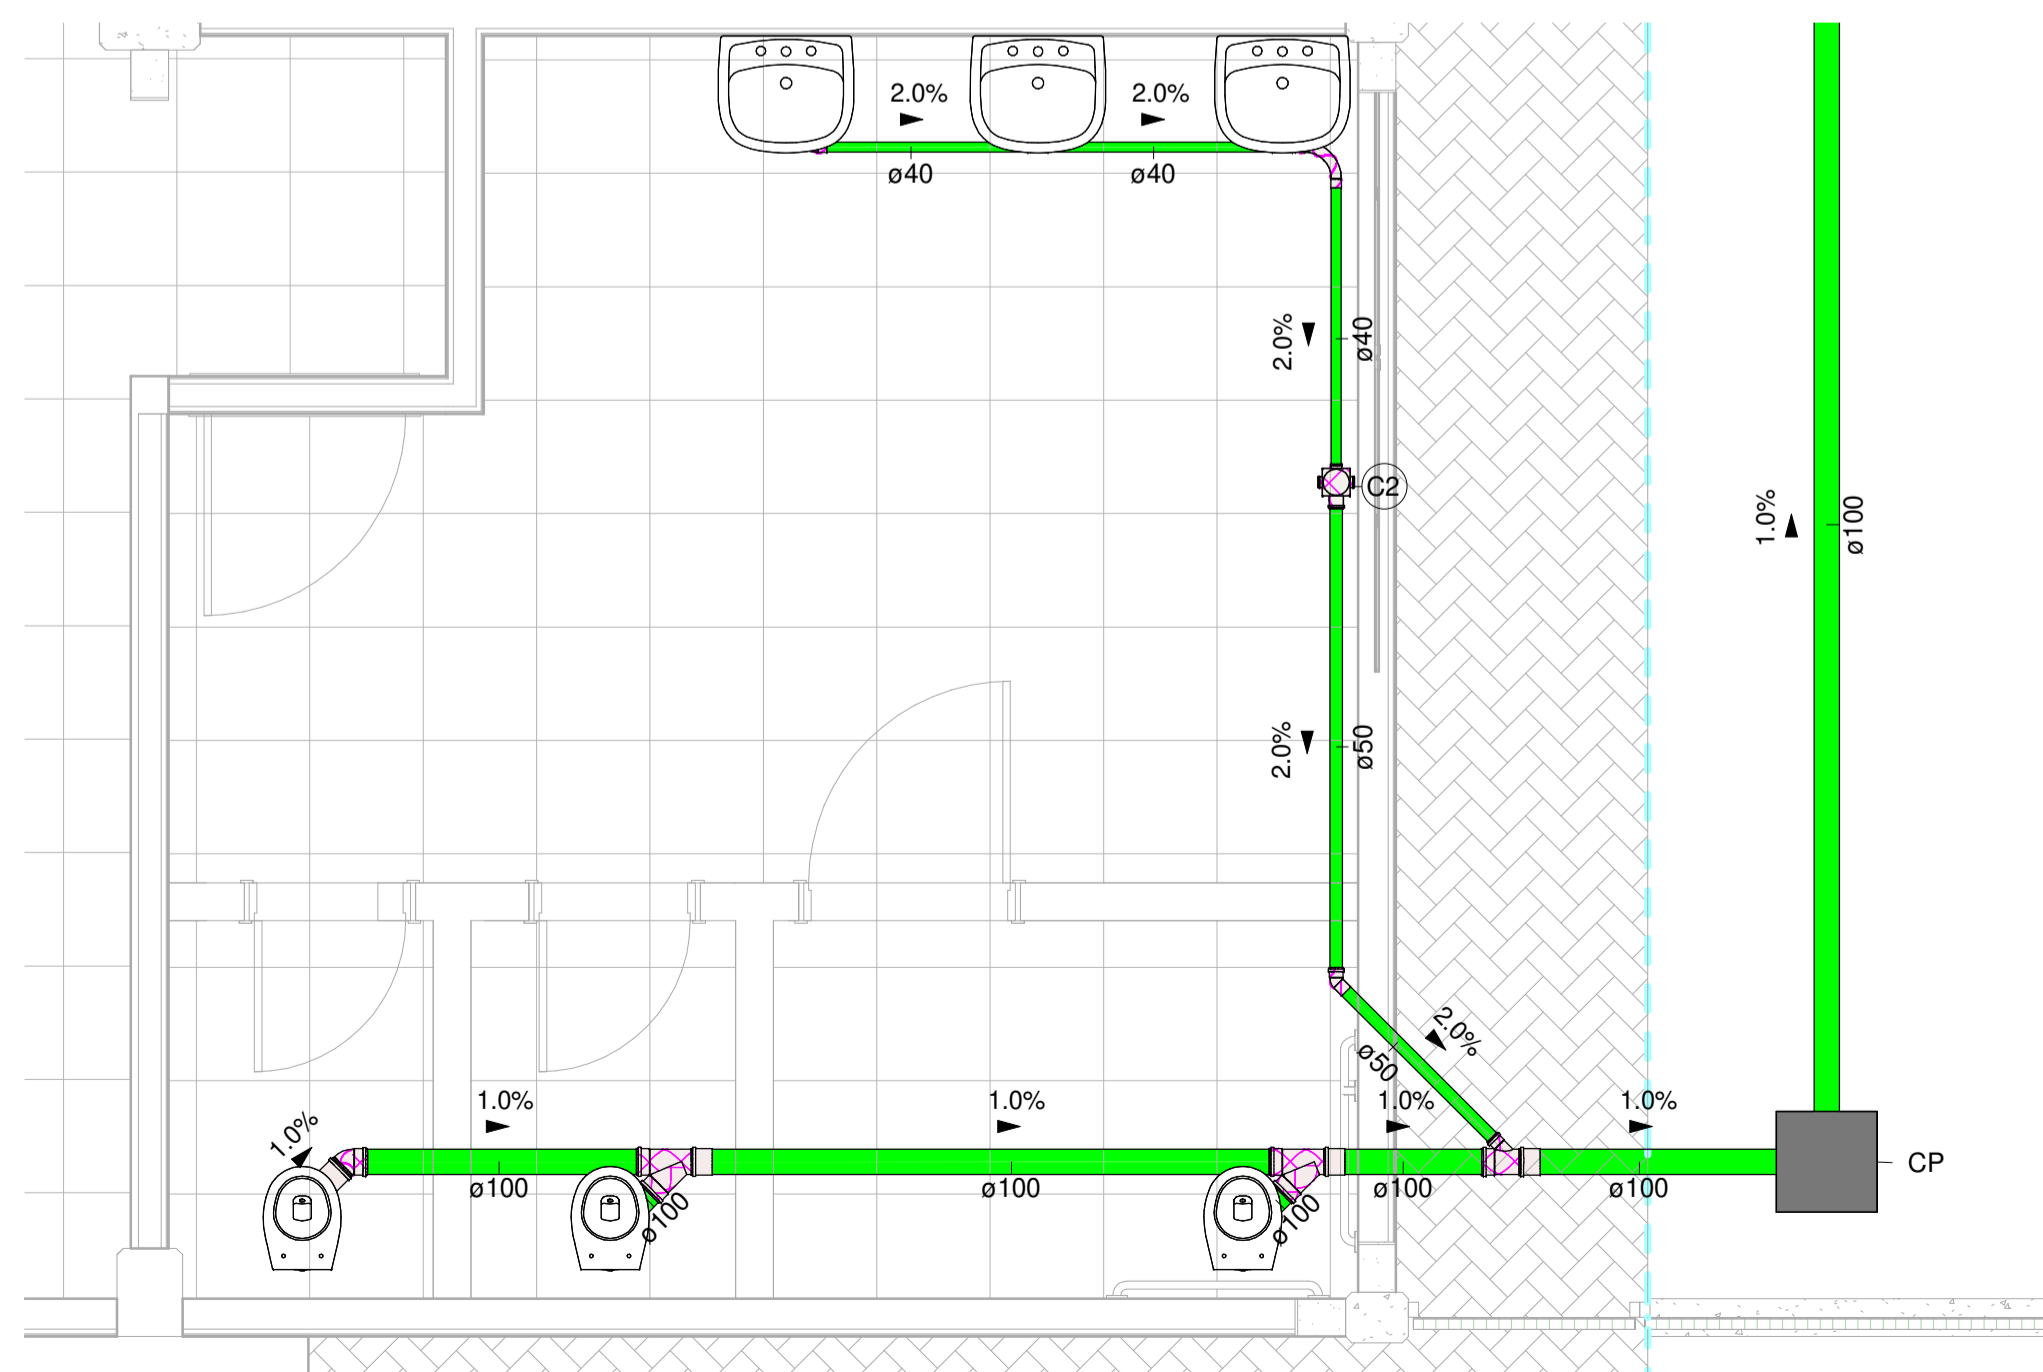


5 WC Feminino
1 : 30

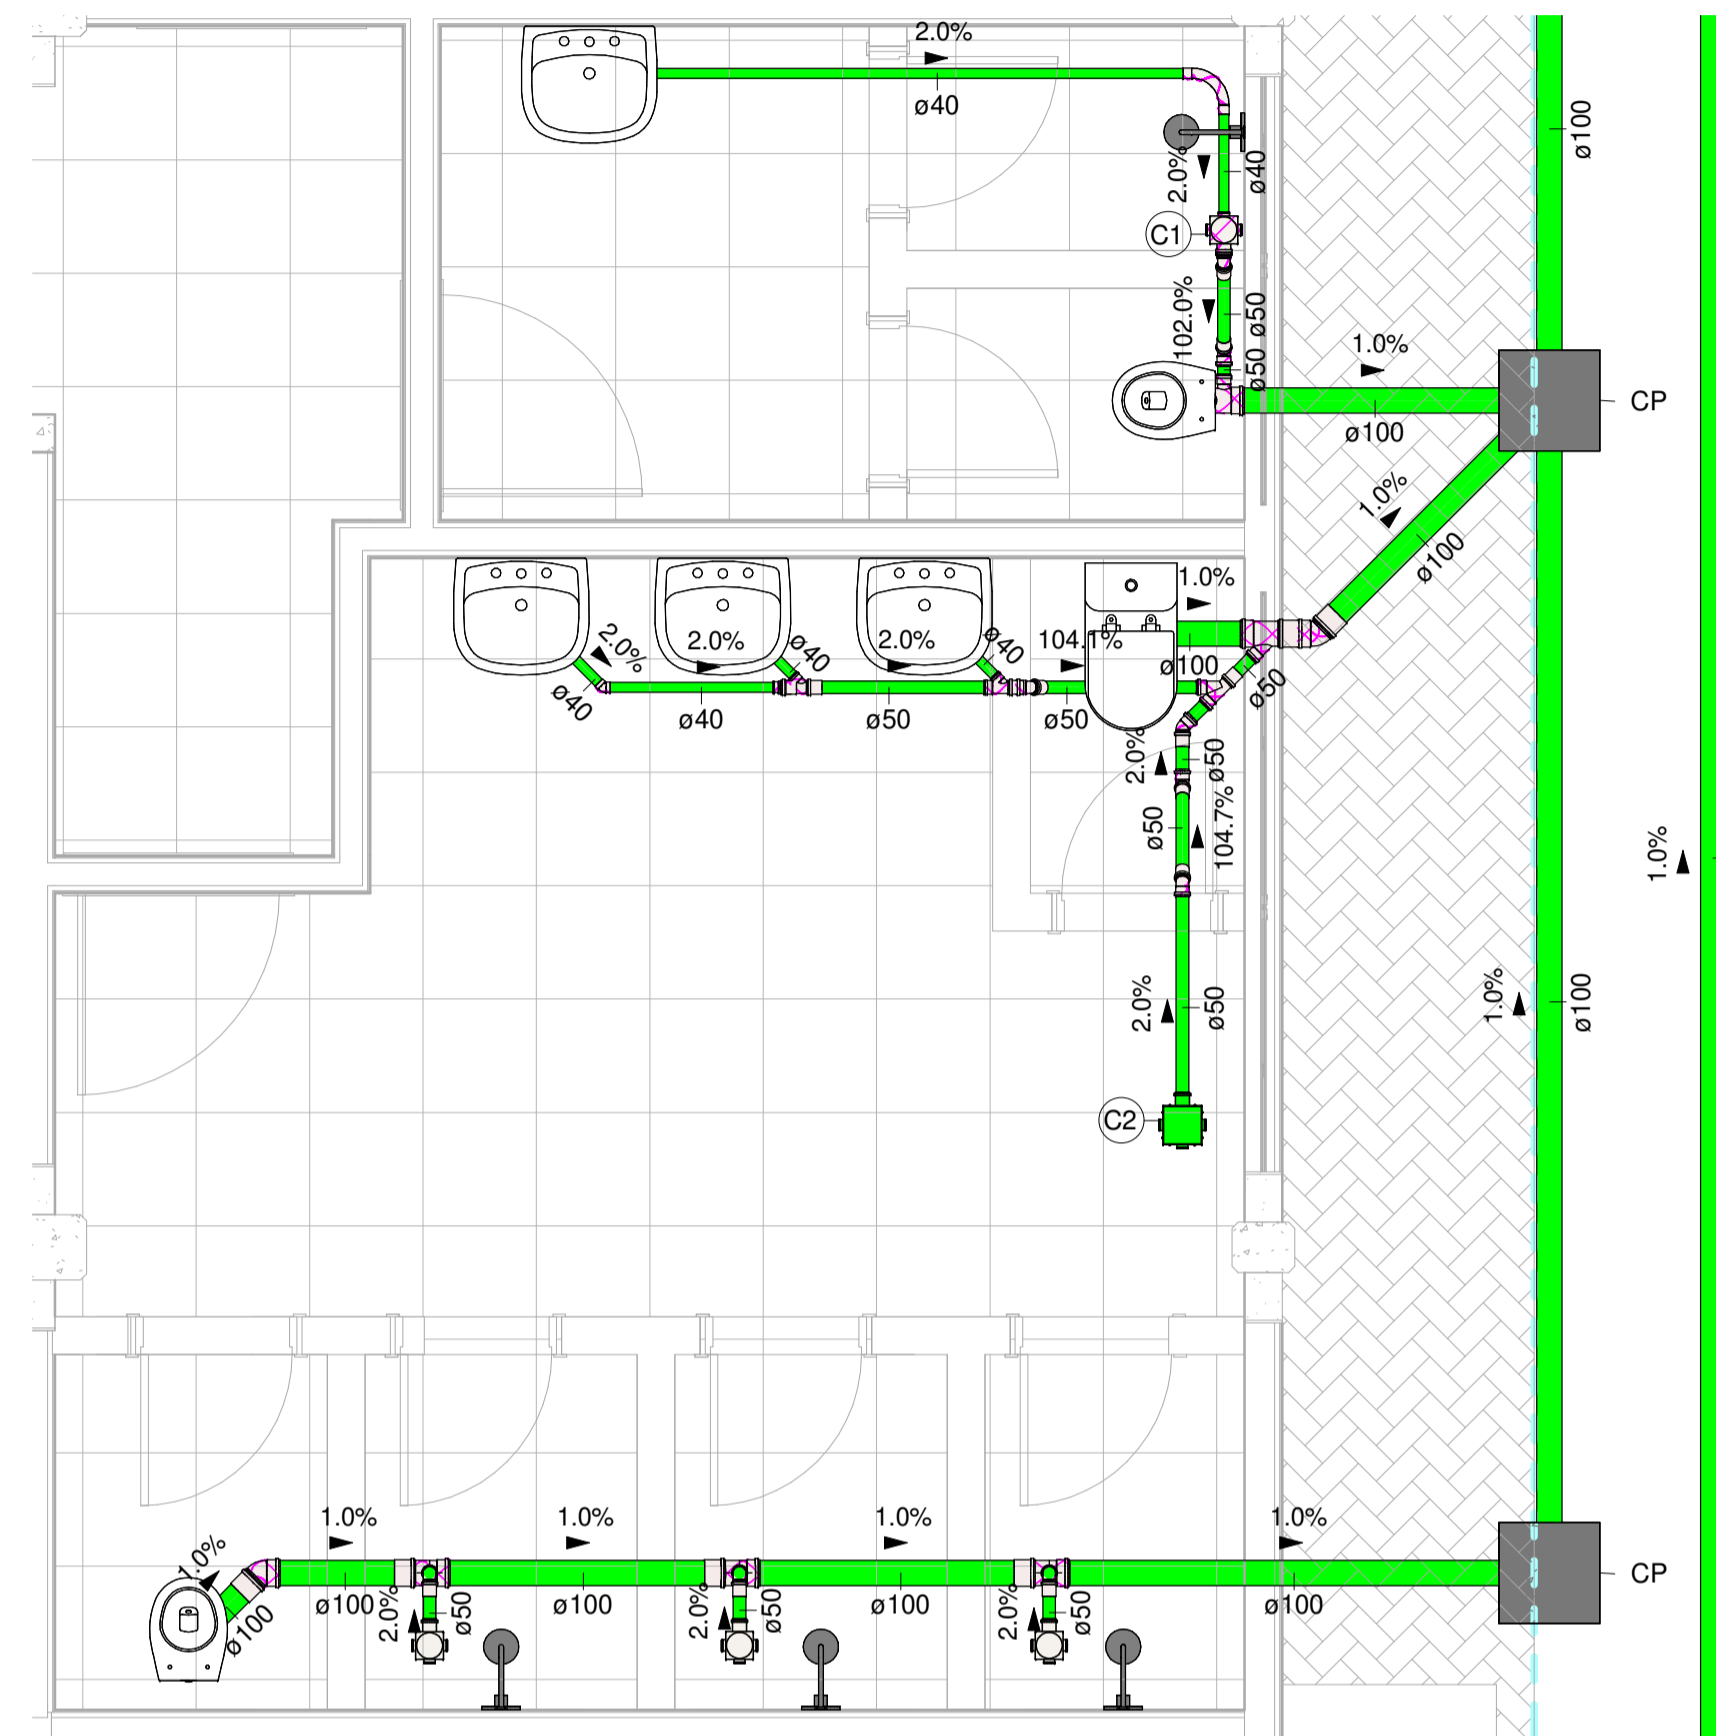

3 Vestiário B / Arbitro
1 : 30

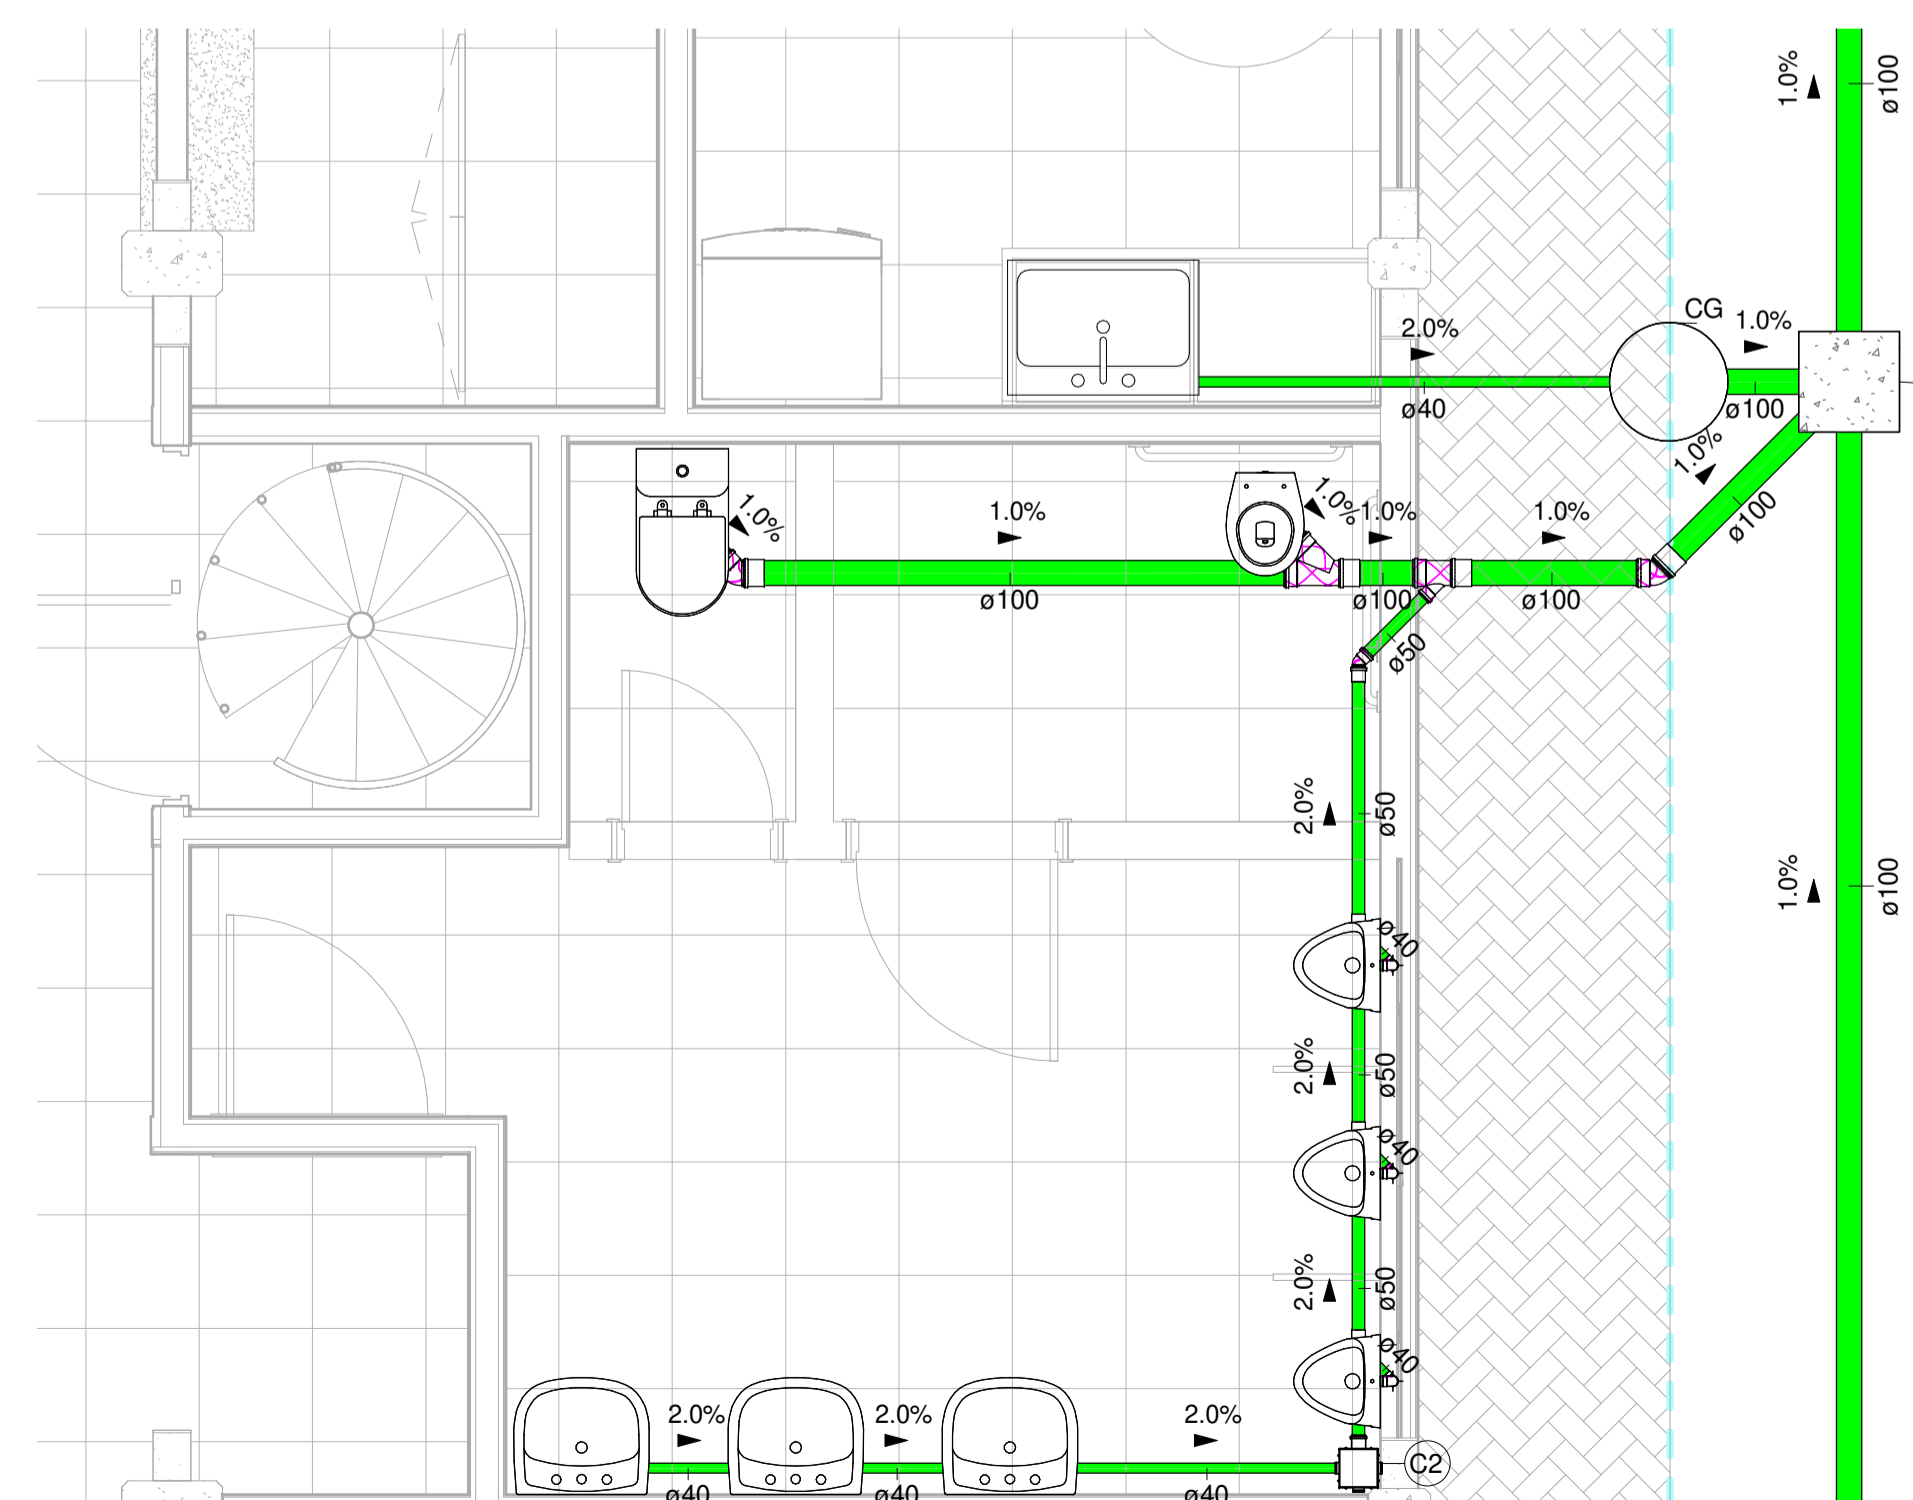

4 Cozinha / WC Masculino
1 : 30

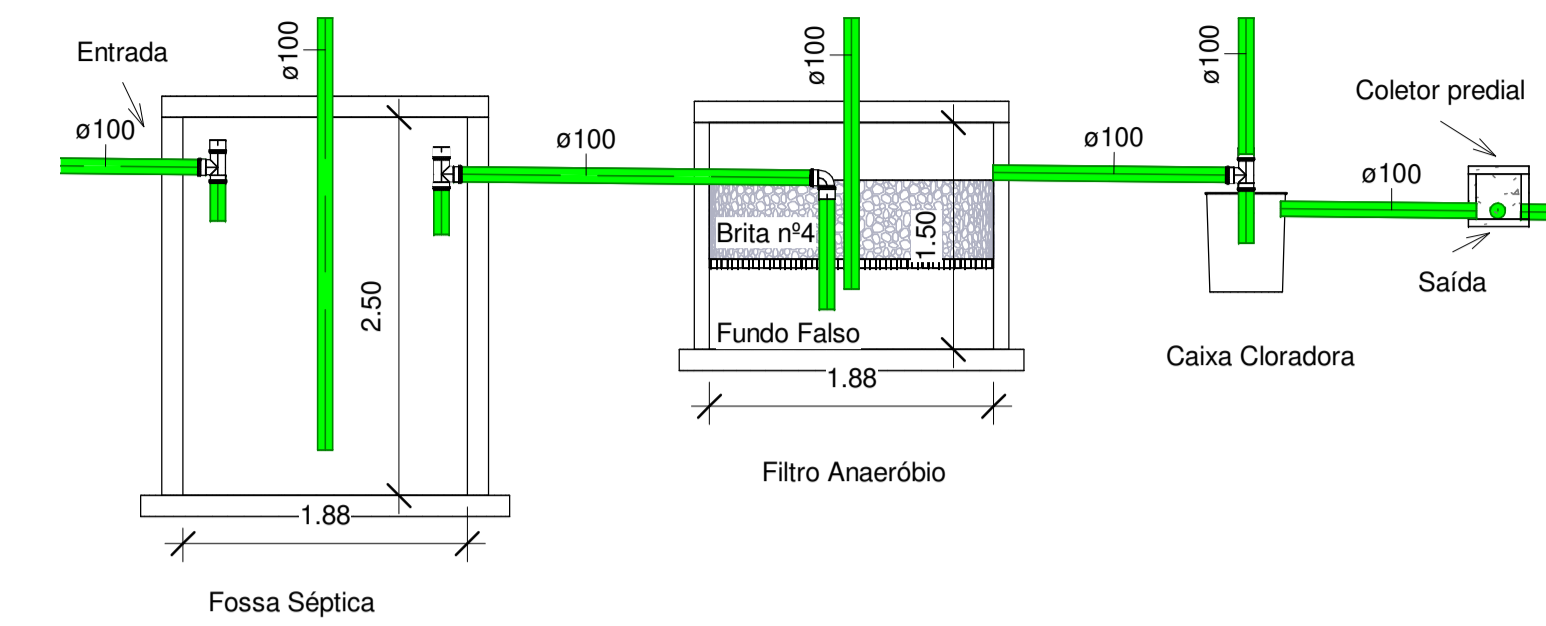

6 Tratamento - Corte
1 : 50

Legenda:

- C1 Caixa Sifonada 100x100
- C2 Caixa Sifonada 150x150
- CP Caixa de Passagem
- CG Caixa de Gordura
- FS Fossa Séptica
- FA Fossa Anaeróbia
- CC Caixa Cloradora



PREFEITURA DO MUNICÍPIO DE
SANTA CECÍLIA
ENGENHARIA E PROJETOS
R. JOÃO GOETTEN SOBRINHO - CENTRO SANTA CECÍLIA, SC
FONE: (49) 3244-2032

Título:	GINÁSIO DOS TRABALHADORES	Projeto:	HIDROSSANITÁRIO
Local da obra:	Travessa José Calixtro, s/n	Data:	16/08/2024
Engº Resp. Projeto:	Luciano Rosa dos Santos Eng. Civil CREA/SC 156118-9	Engº Resp. Execução:	X X X
Proprietário/Responsável:	NOME: Alessandra Aparecida Garcia CNPJ: 85.997.237/0001-41	Desenhista:	Luciano R.S.
		Construir (m²):	1141,2
		Terreno (m²):	2250,3
		Folha:	02/03