




1 Lateral E
1 : 100





2 Lateral D
1 : 100



3 Vista 3D

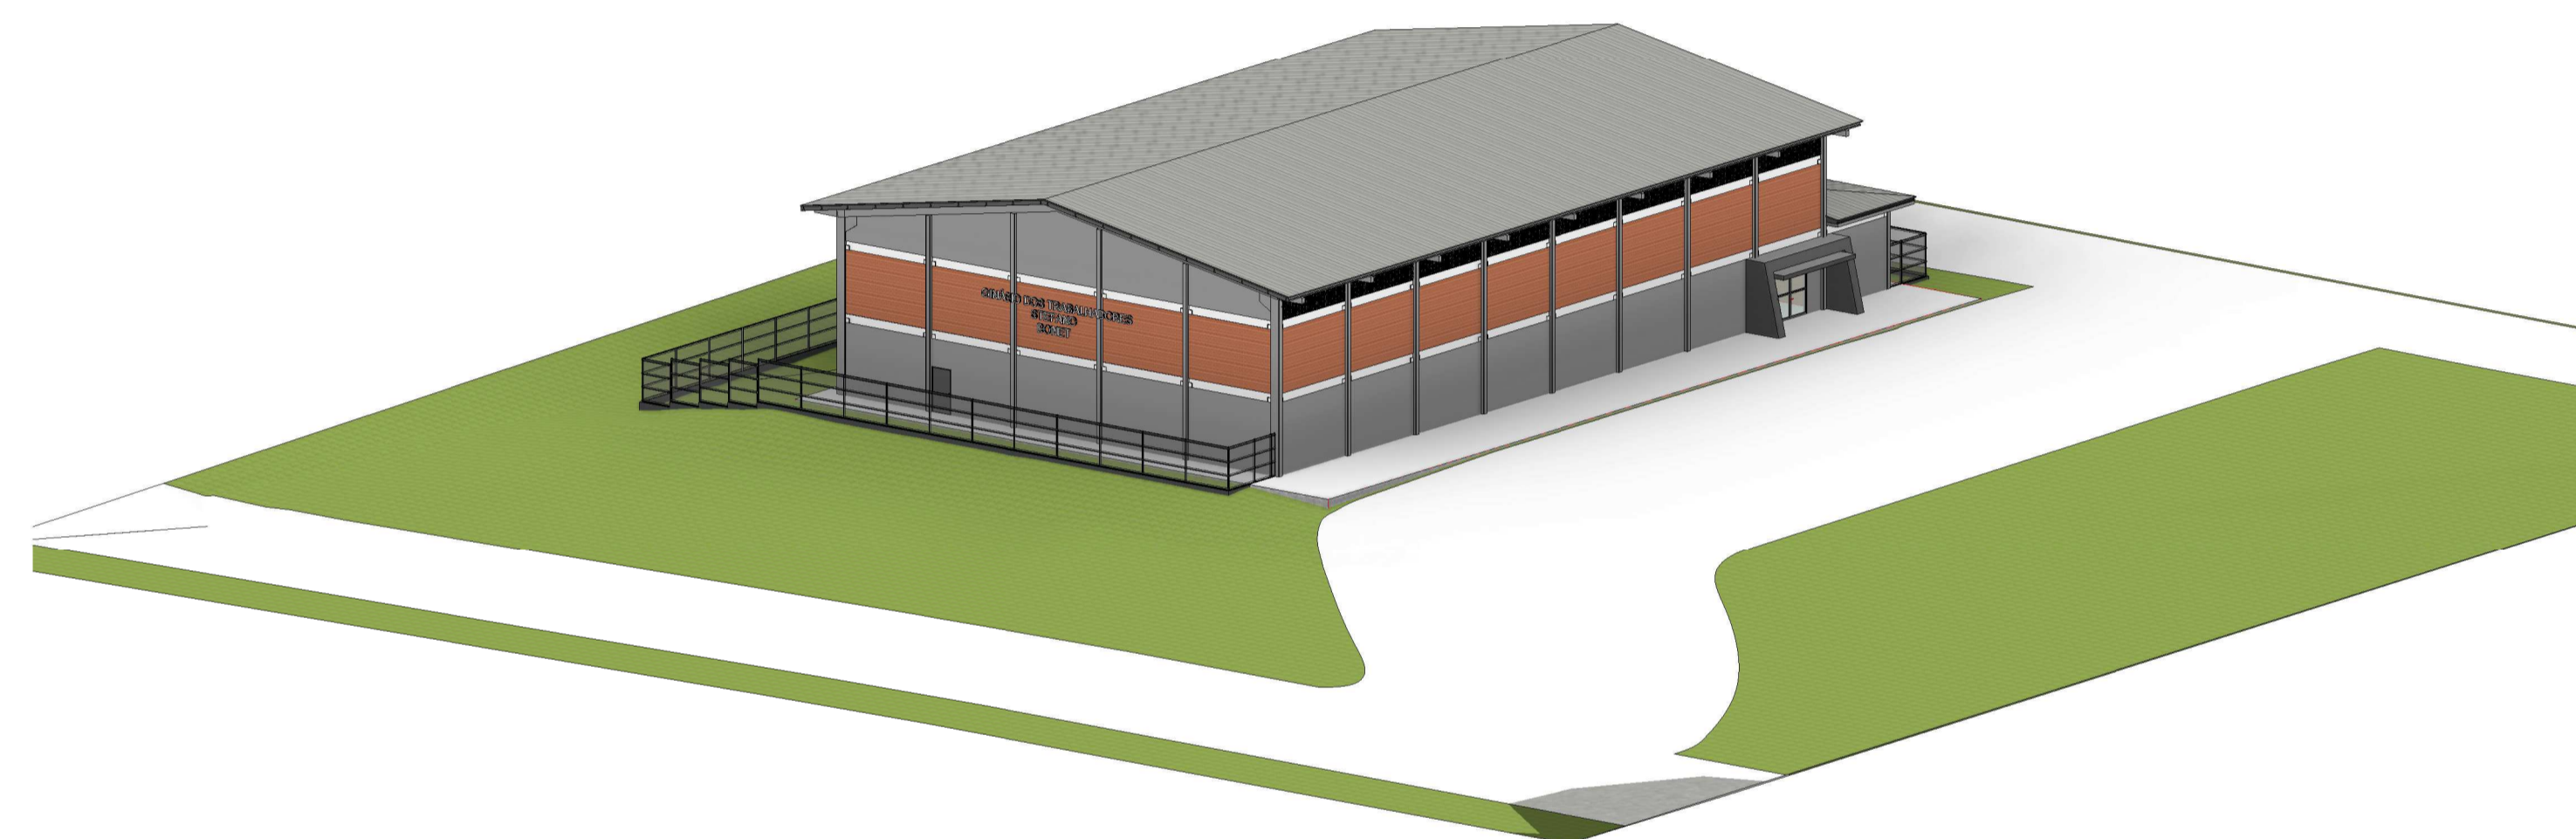

4 3D

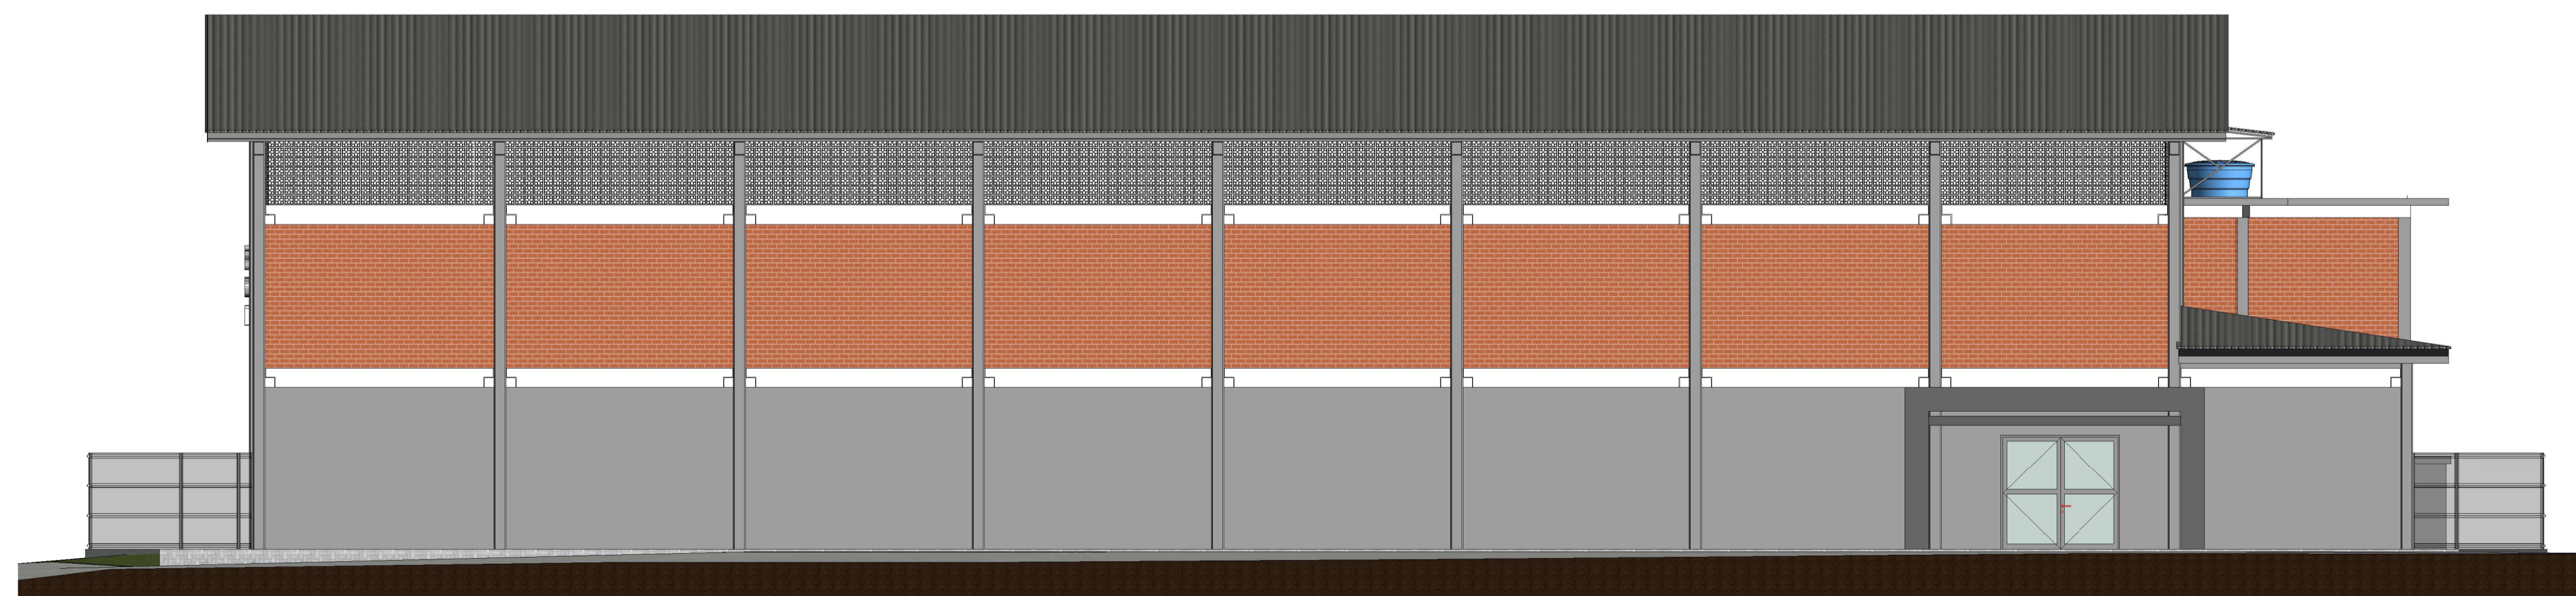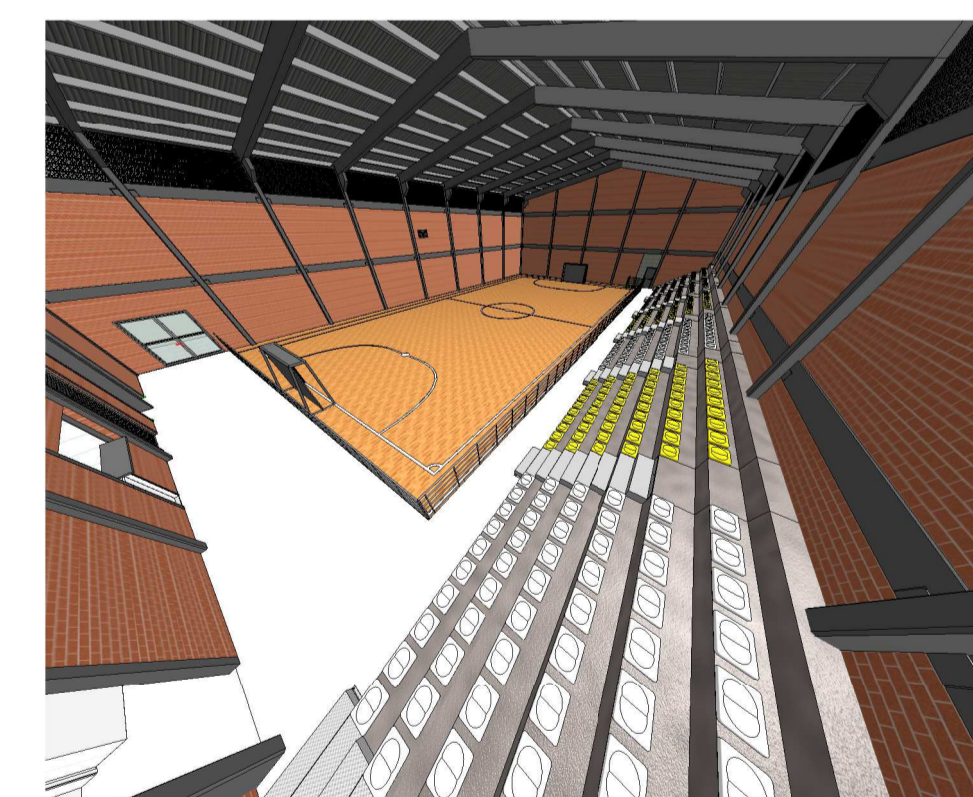

5 Vista Frontal
1 : 100



PREFEITURA DO MUNICÍPIO DE
SANTA CECÍLIA
ENGENHARIA E PROJETOS
R. JOÃO GOETTEN SOBRINHO - CENTRO SANTA CECÍLIA, SC
FONE: (49) 3244-2032

Título: GINÁSIO DOS TRABALHADORES		Projeto: ARQUITETÔNICO
Local da obra: Travessa José Calixtro, s/n		Data: 16/08/2024
Engº Resp. Projeto: Luciano Rosa dos Santos Eng. Civil CREA/SC 156118-9	Engº Resp. Execução: x x x	Escala: Indicada Desenhista: Luciano R. S. Construir (m²): 1141,2
Proprietário/Responsável: NOME: Alessandra Aparecida Garcia CNPJ: 85.997.237/0001-41		Terreno (m²): 2250,3 Folha: 01/04