
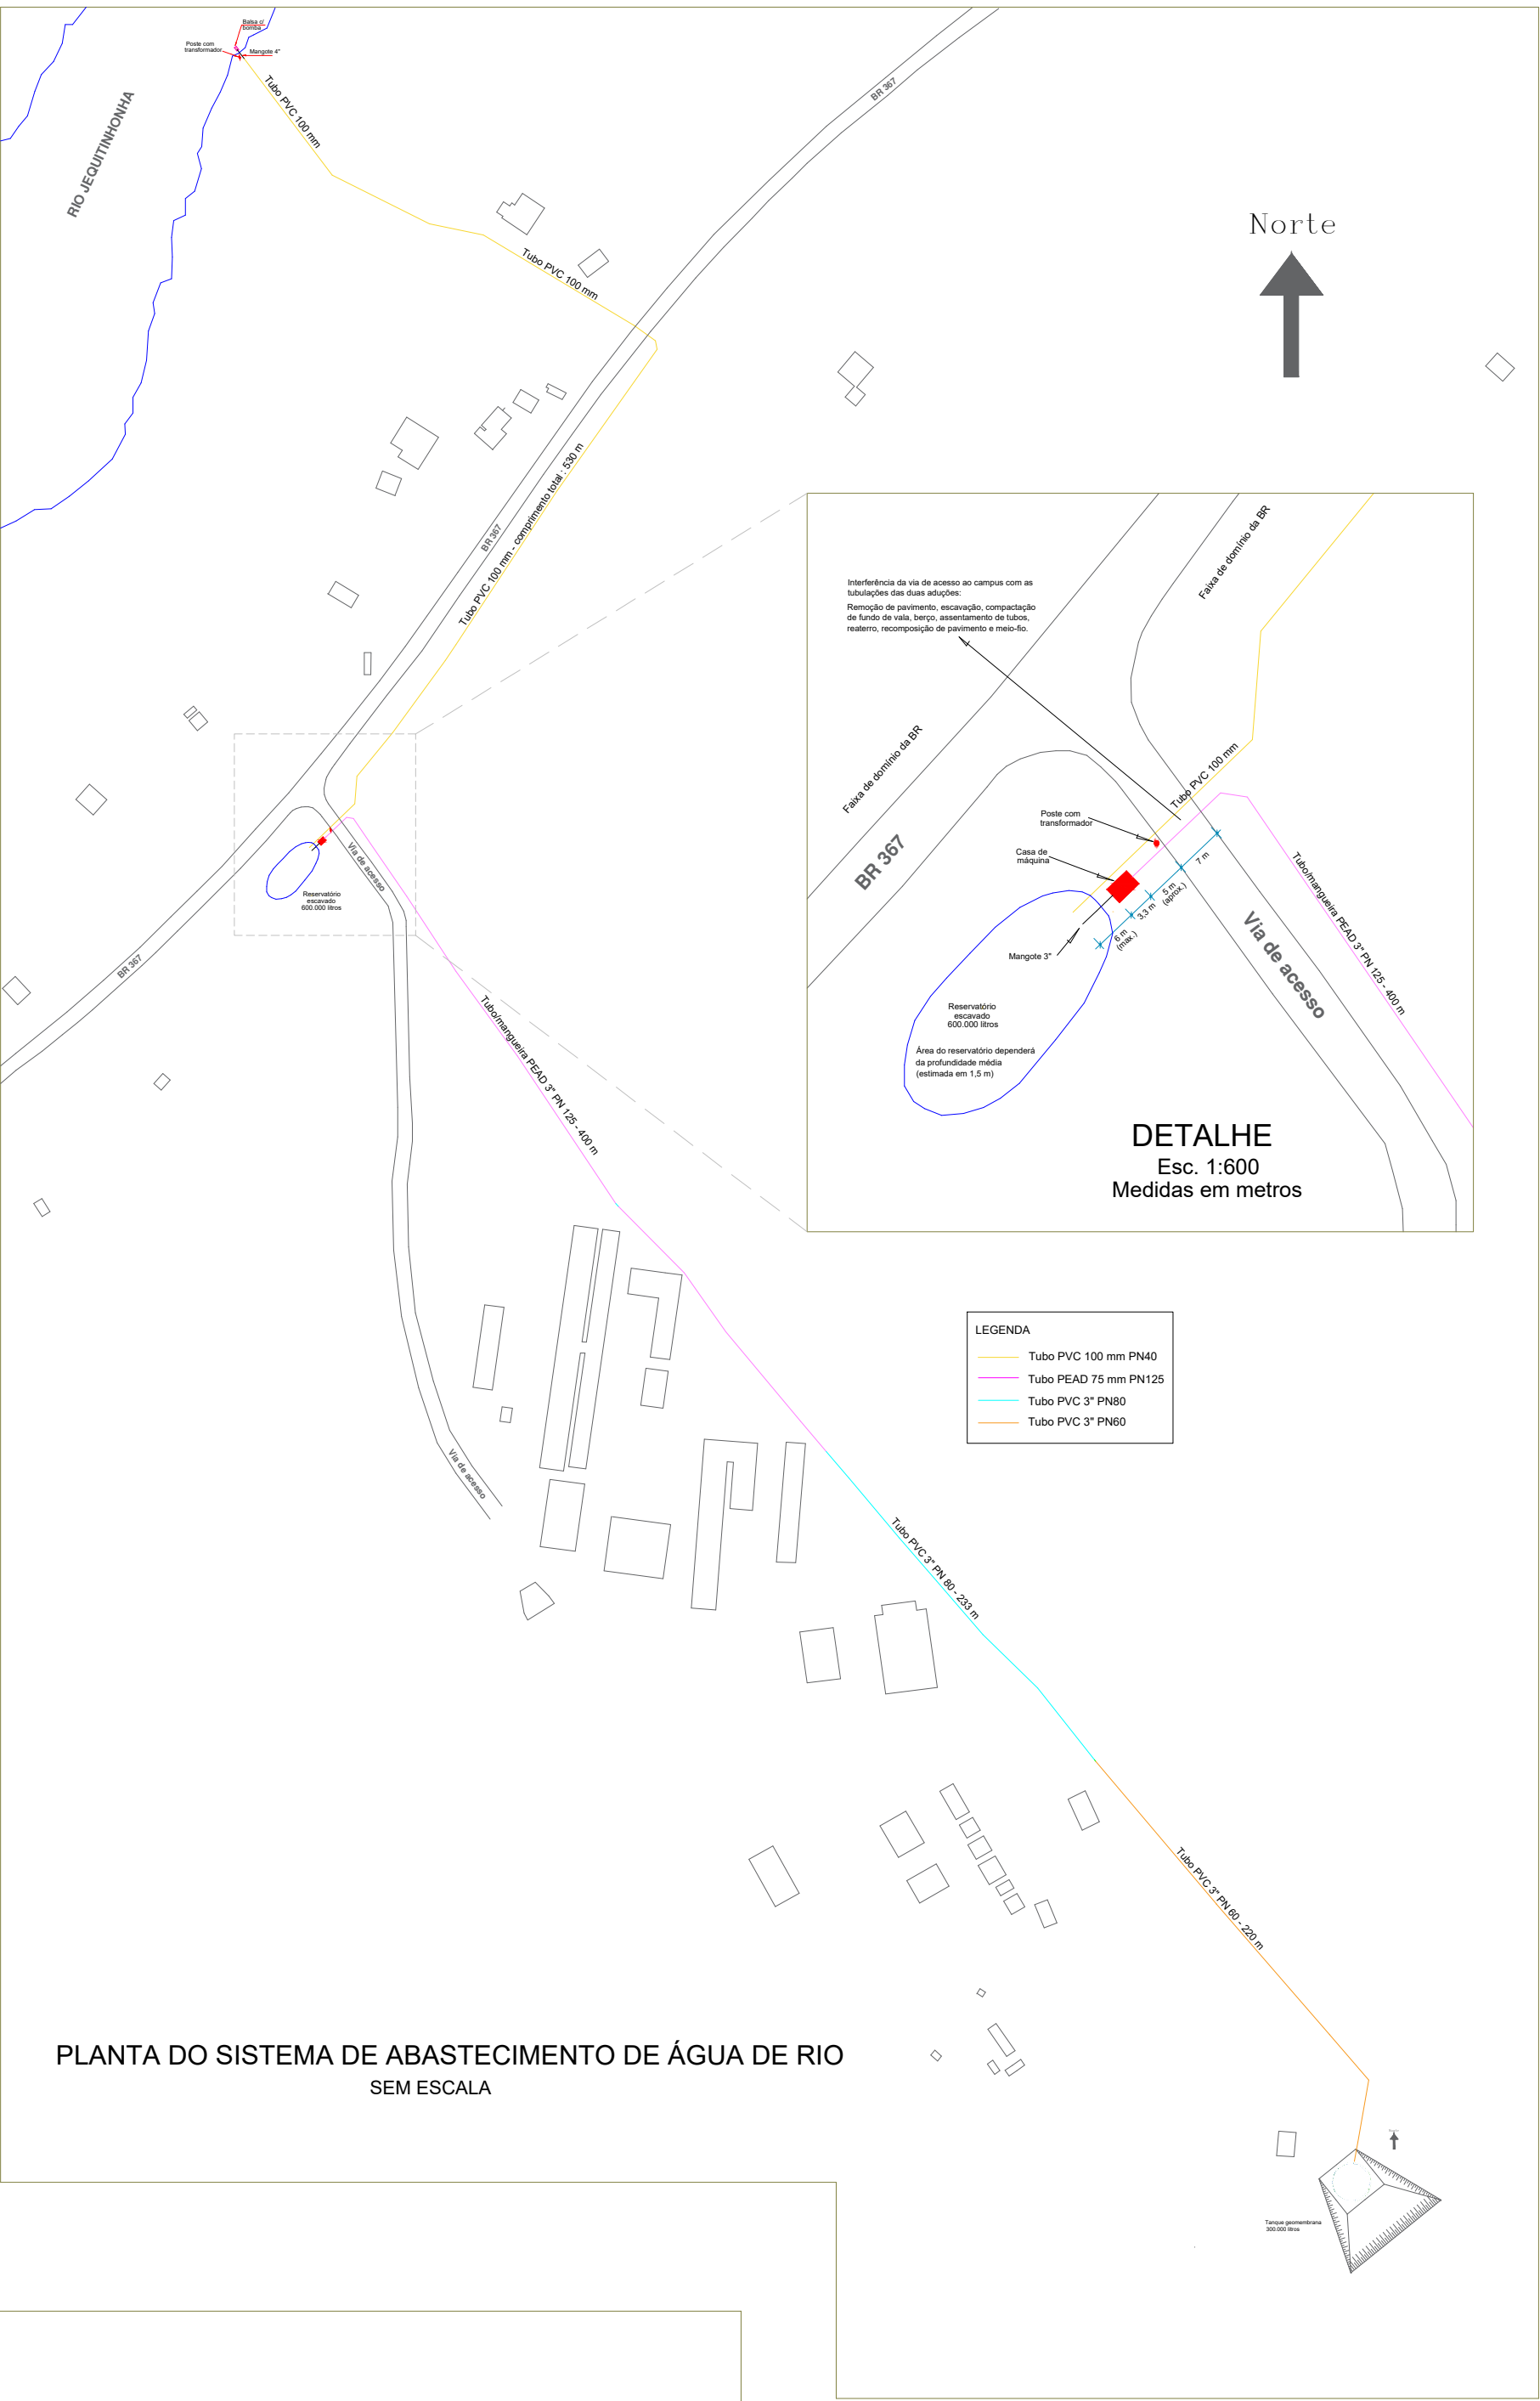
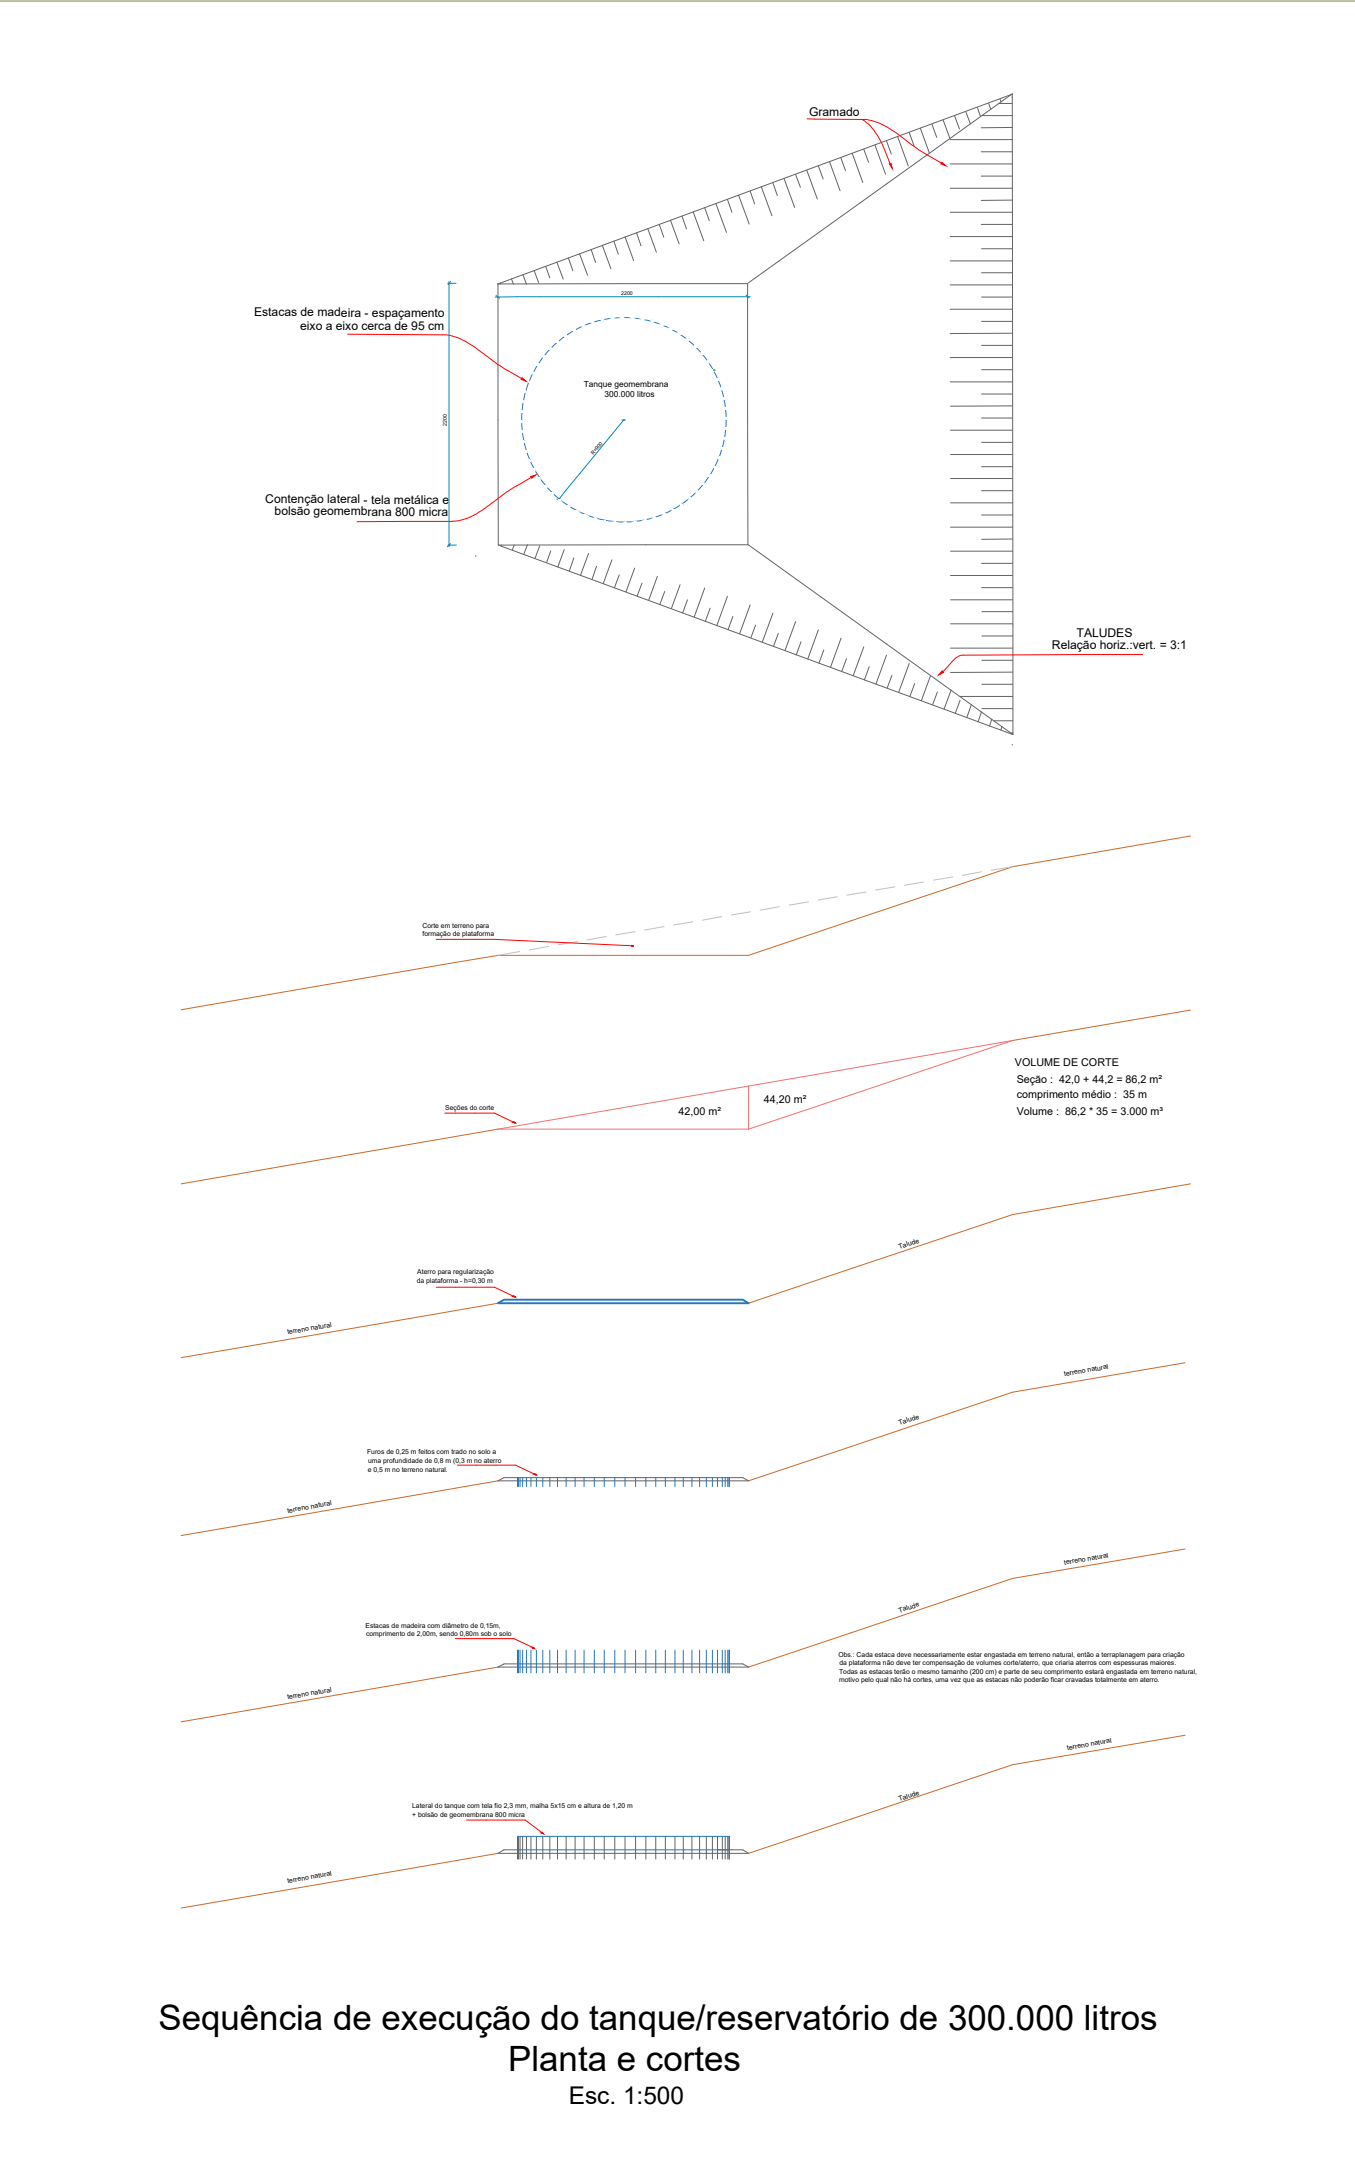
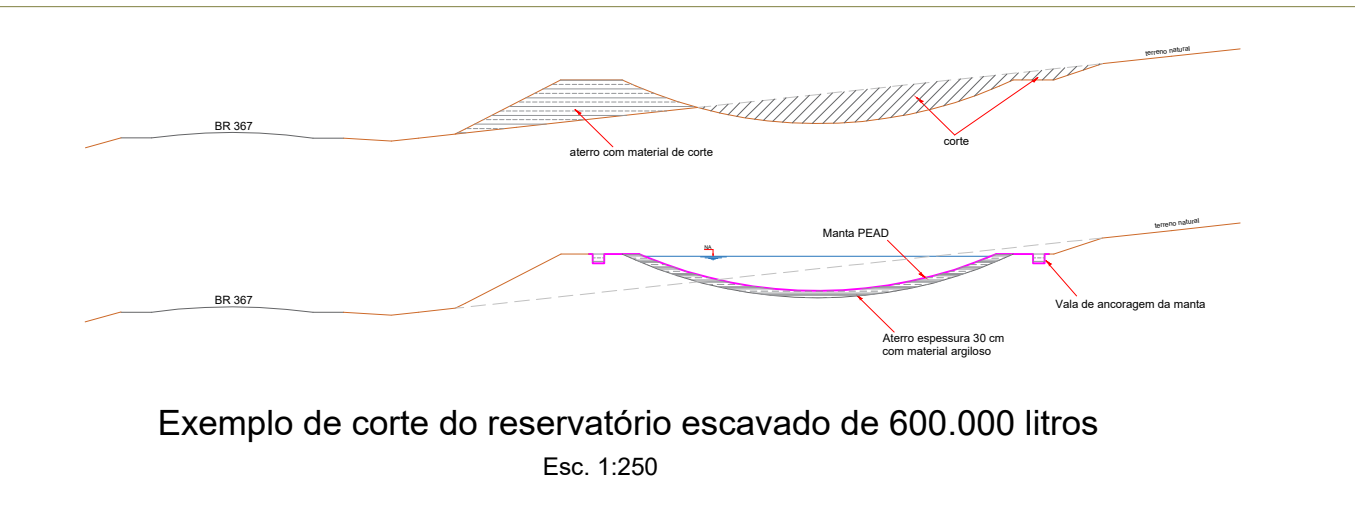
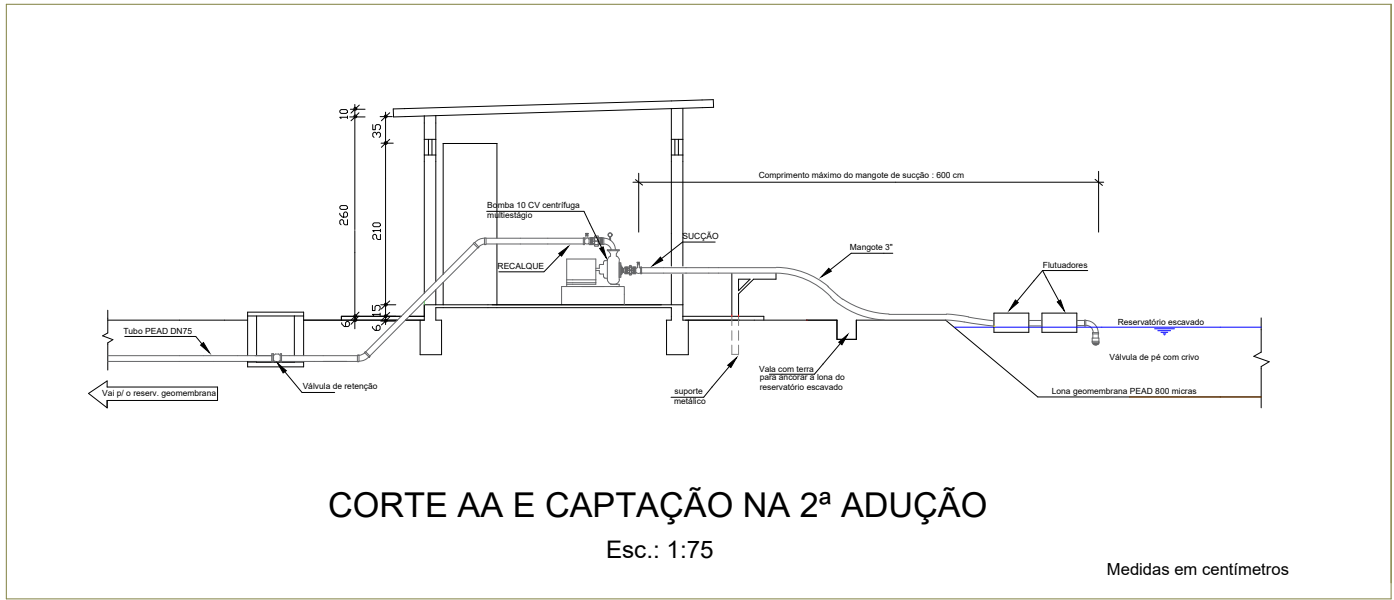
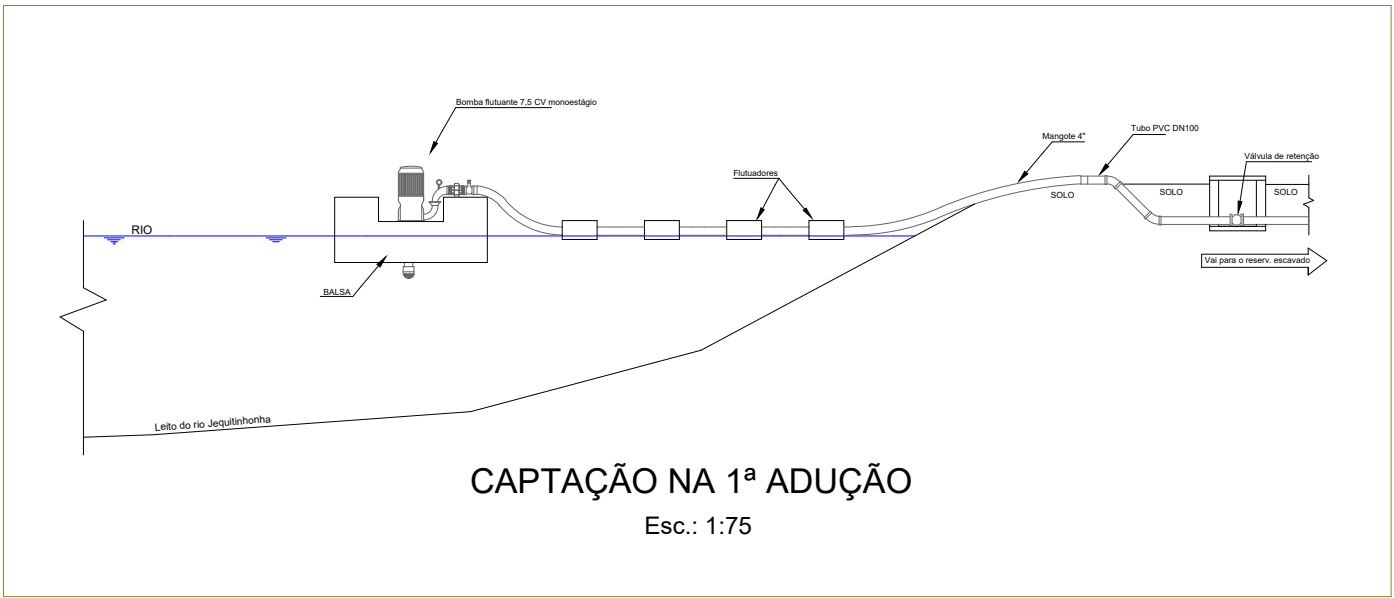
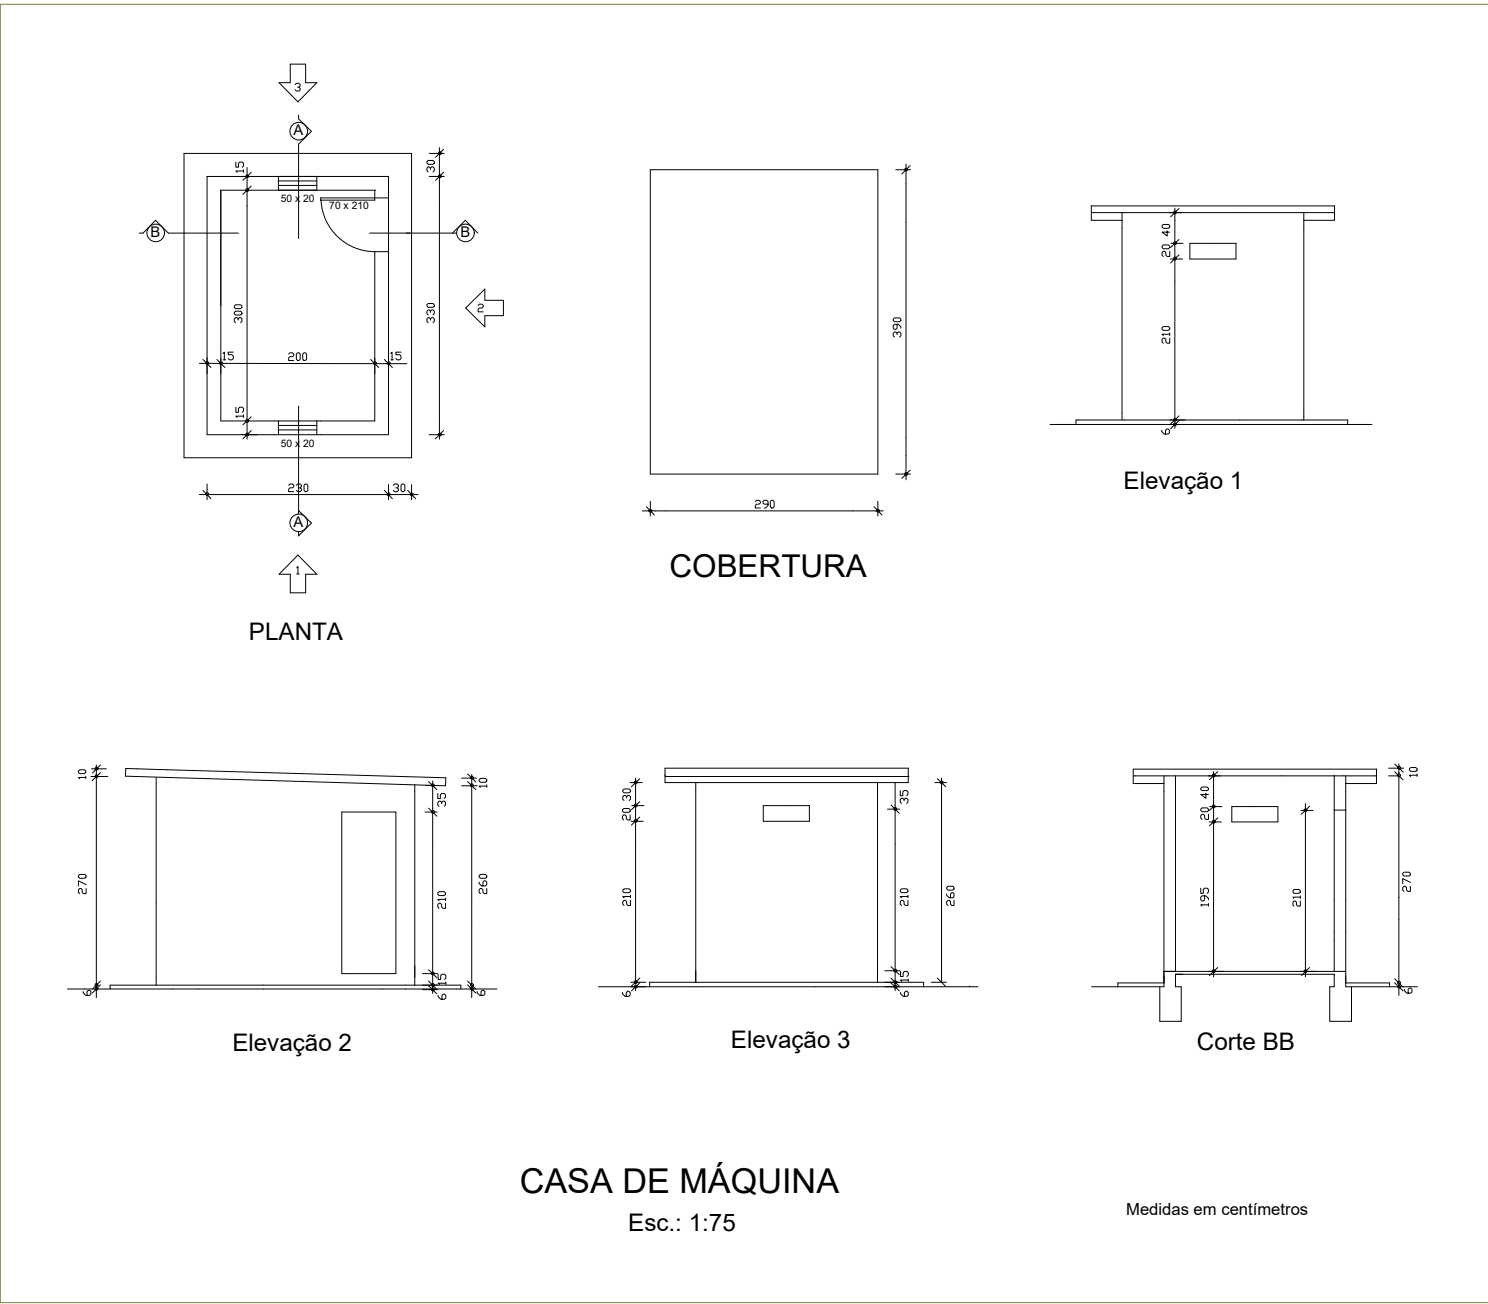
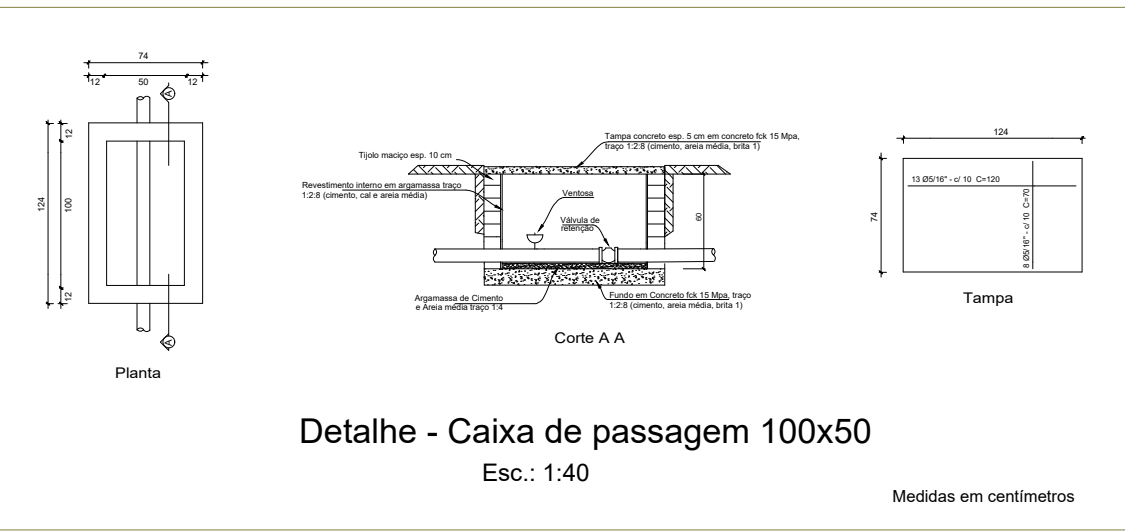
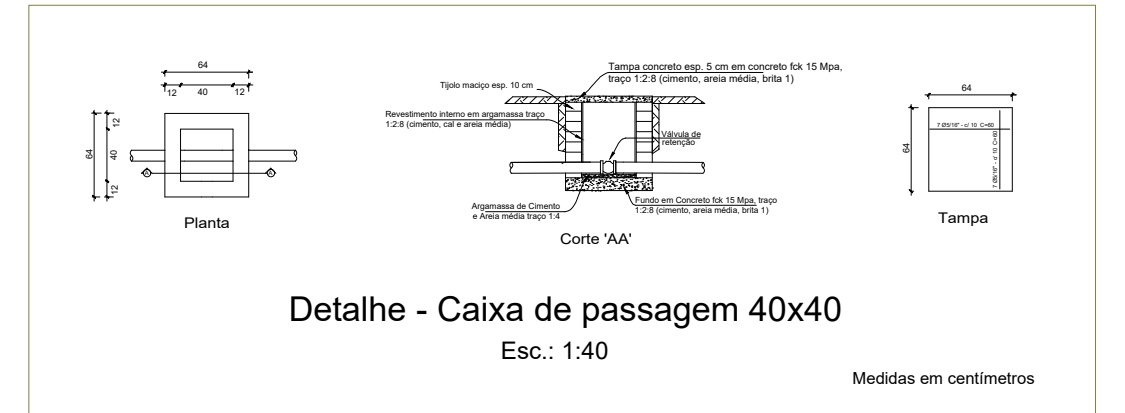


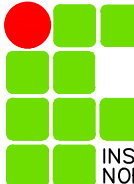

OBS 1.: O corte do reservatório escavado do desenho acima é mostrado tão somente para se ter uma ideia do perfil geral do reservatório, devendo-se deixar claro que o reservatório terá formato elíptico e, em consequência, haverá uma infinidade de perfis diferentes.

OBS. 2: Os dimensionamentos das bombas e tubos da 1ª e 2ª aduções, apresentados no presente desenho, foram calculados e dimensionados respectivamente pelo engenheiro e professor Antônio Clarette Santiago Tavares e pelo engenheiro e ex-aluno da IFNMG Campus Almenara, Paulo Leão.

OBS. 3: O projeto e dimensionamento da rede de alimentação elétrica de baixa tensão, elaborado pelo servidor e engenheiro Leonardo Prudêncio, é apresentado em prancha anexa ao presente processo.

SISTEMA DE ABASTECIMENTO DE ÁGUA DE RIO			
CAMPUS ALMENARA		INSTITUTO FEDERAL NORTE DE MINAS GERAIS	
RT:		PROPRIETÁRIO:	
<div>HÉLIO DE MORAIS FILHO</div> <div>CREA-SP 0601775783</div>		<div>INSTITUTO FEDERAL DO NORTE DE MINAS GERAIS</div>	
CNPJ: 10.727.655/0011-91			
REFERÊNCIA:		FOLHA	
PLANTAS - CORTES - DETALHES		DATA março / 2026	
		ESCALA INDICADAS	
		DESENHO HMF	PRANCHA A1
		01 01	