




Prop.: Fausto

AV. PADRE AIRTON GONÇALVES LIMA

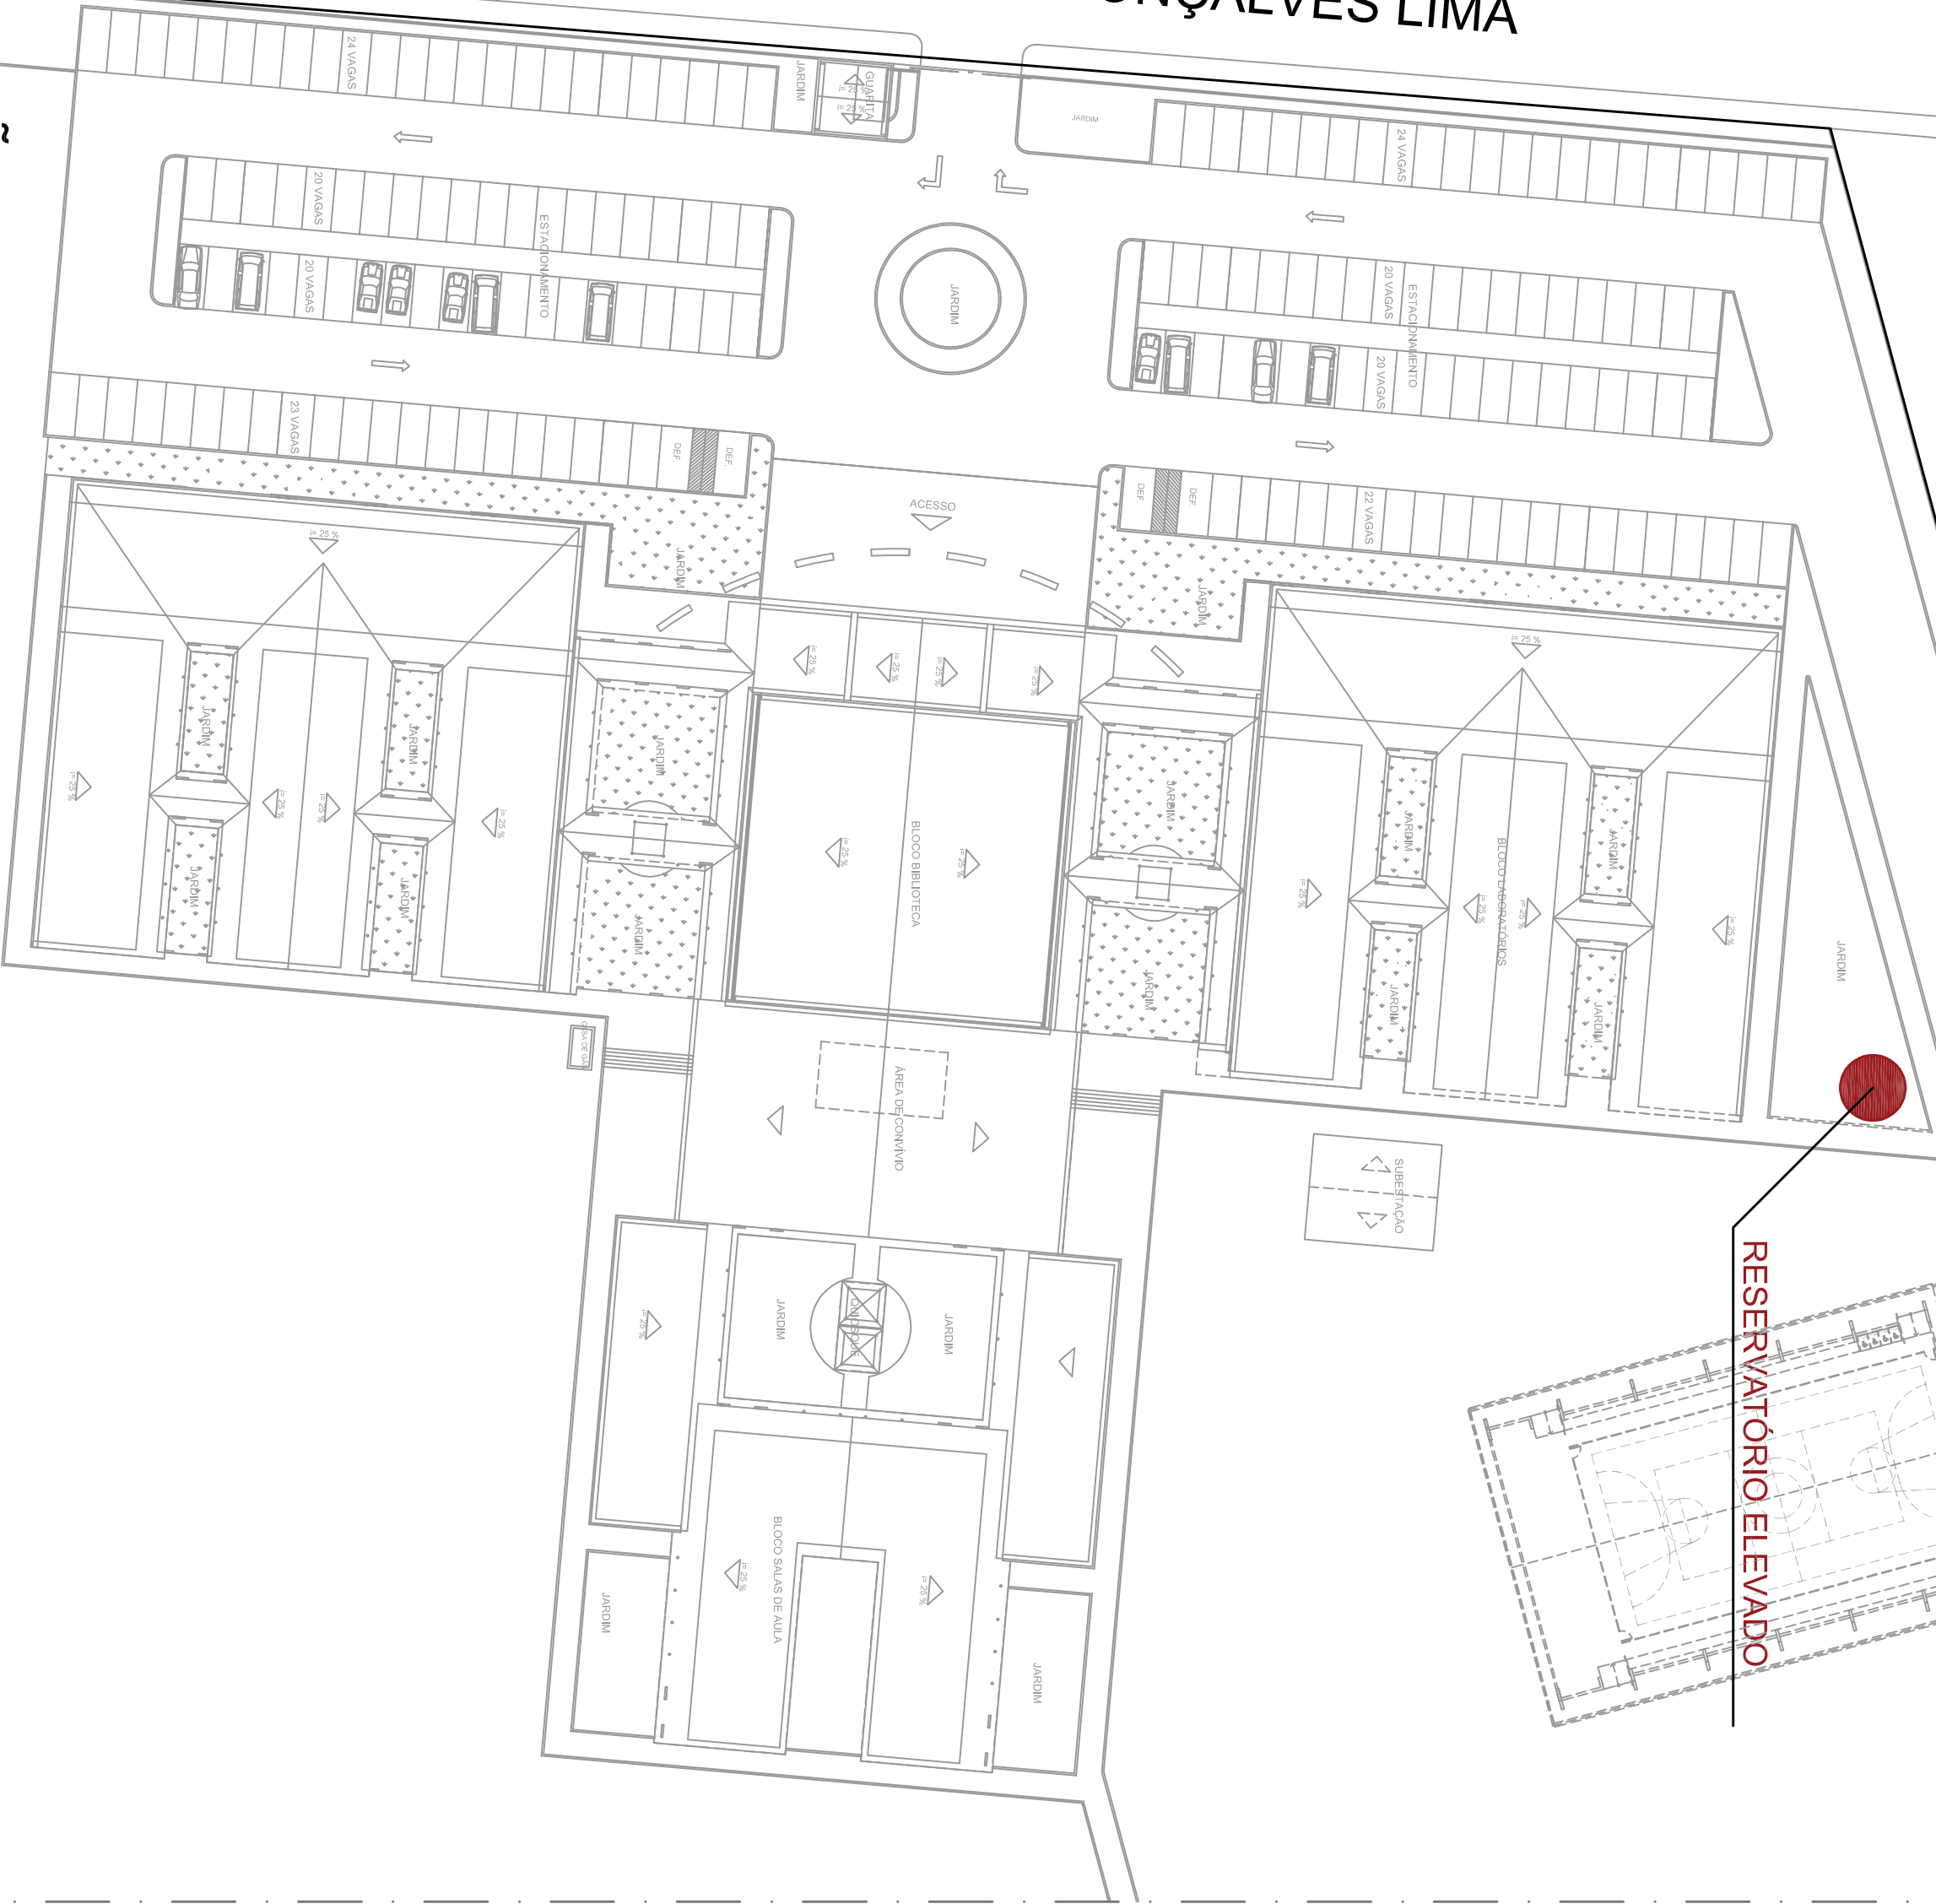

LOCALIZAÇÃO

ESCALA 1:500

Prop.: Zé de Melinho

01	EMISSÃO INICIAL	BRENO	02/2026
Nº	ALTERAÇÃO/REVISÕES	REVISADO POR	DATA

AUTOR DO PROJETO :
ENGº BRENO DIOGO LIMA COSTA - CREA 2708731335

COAUTOR DO PROJETO:

ENDEREÇO:
AV. PADRE AIRTON GONÇALVES LIMA, 1140, CAMPUS ITABAIANA
SÃO CRISTÓVÃO - ITABAIANA/SE

RESERVATÓRIO ELEVADO PROJETO ARQUITETÔNICO

CLIENTE:

INSTITUTO FEDERAL DE SERGIPE - CAMPUS ITABAIANA

DESENHO:

LOCALIZAÇÃO

ESCALA: 1:500

ARQUIVO:

DATA: FEVEREIRO/2026

FOLHA: 01/02