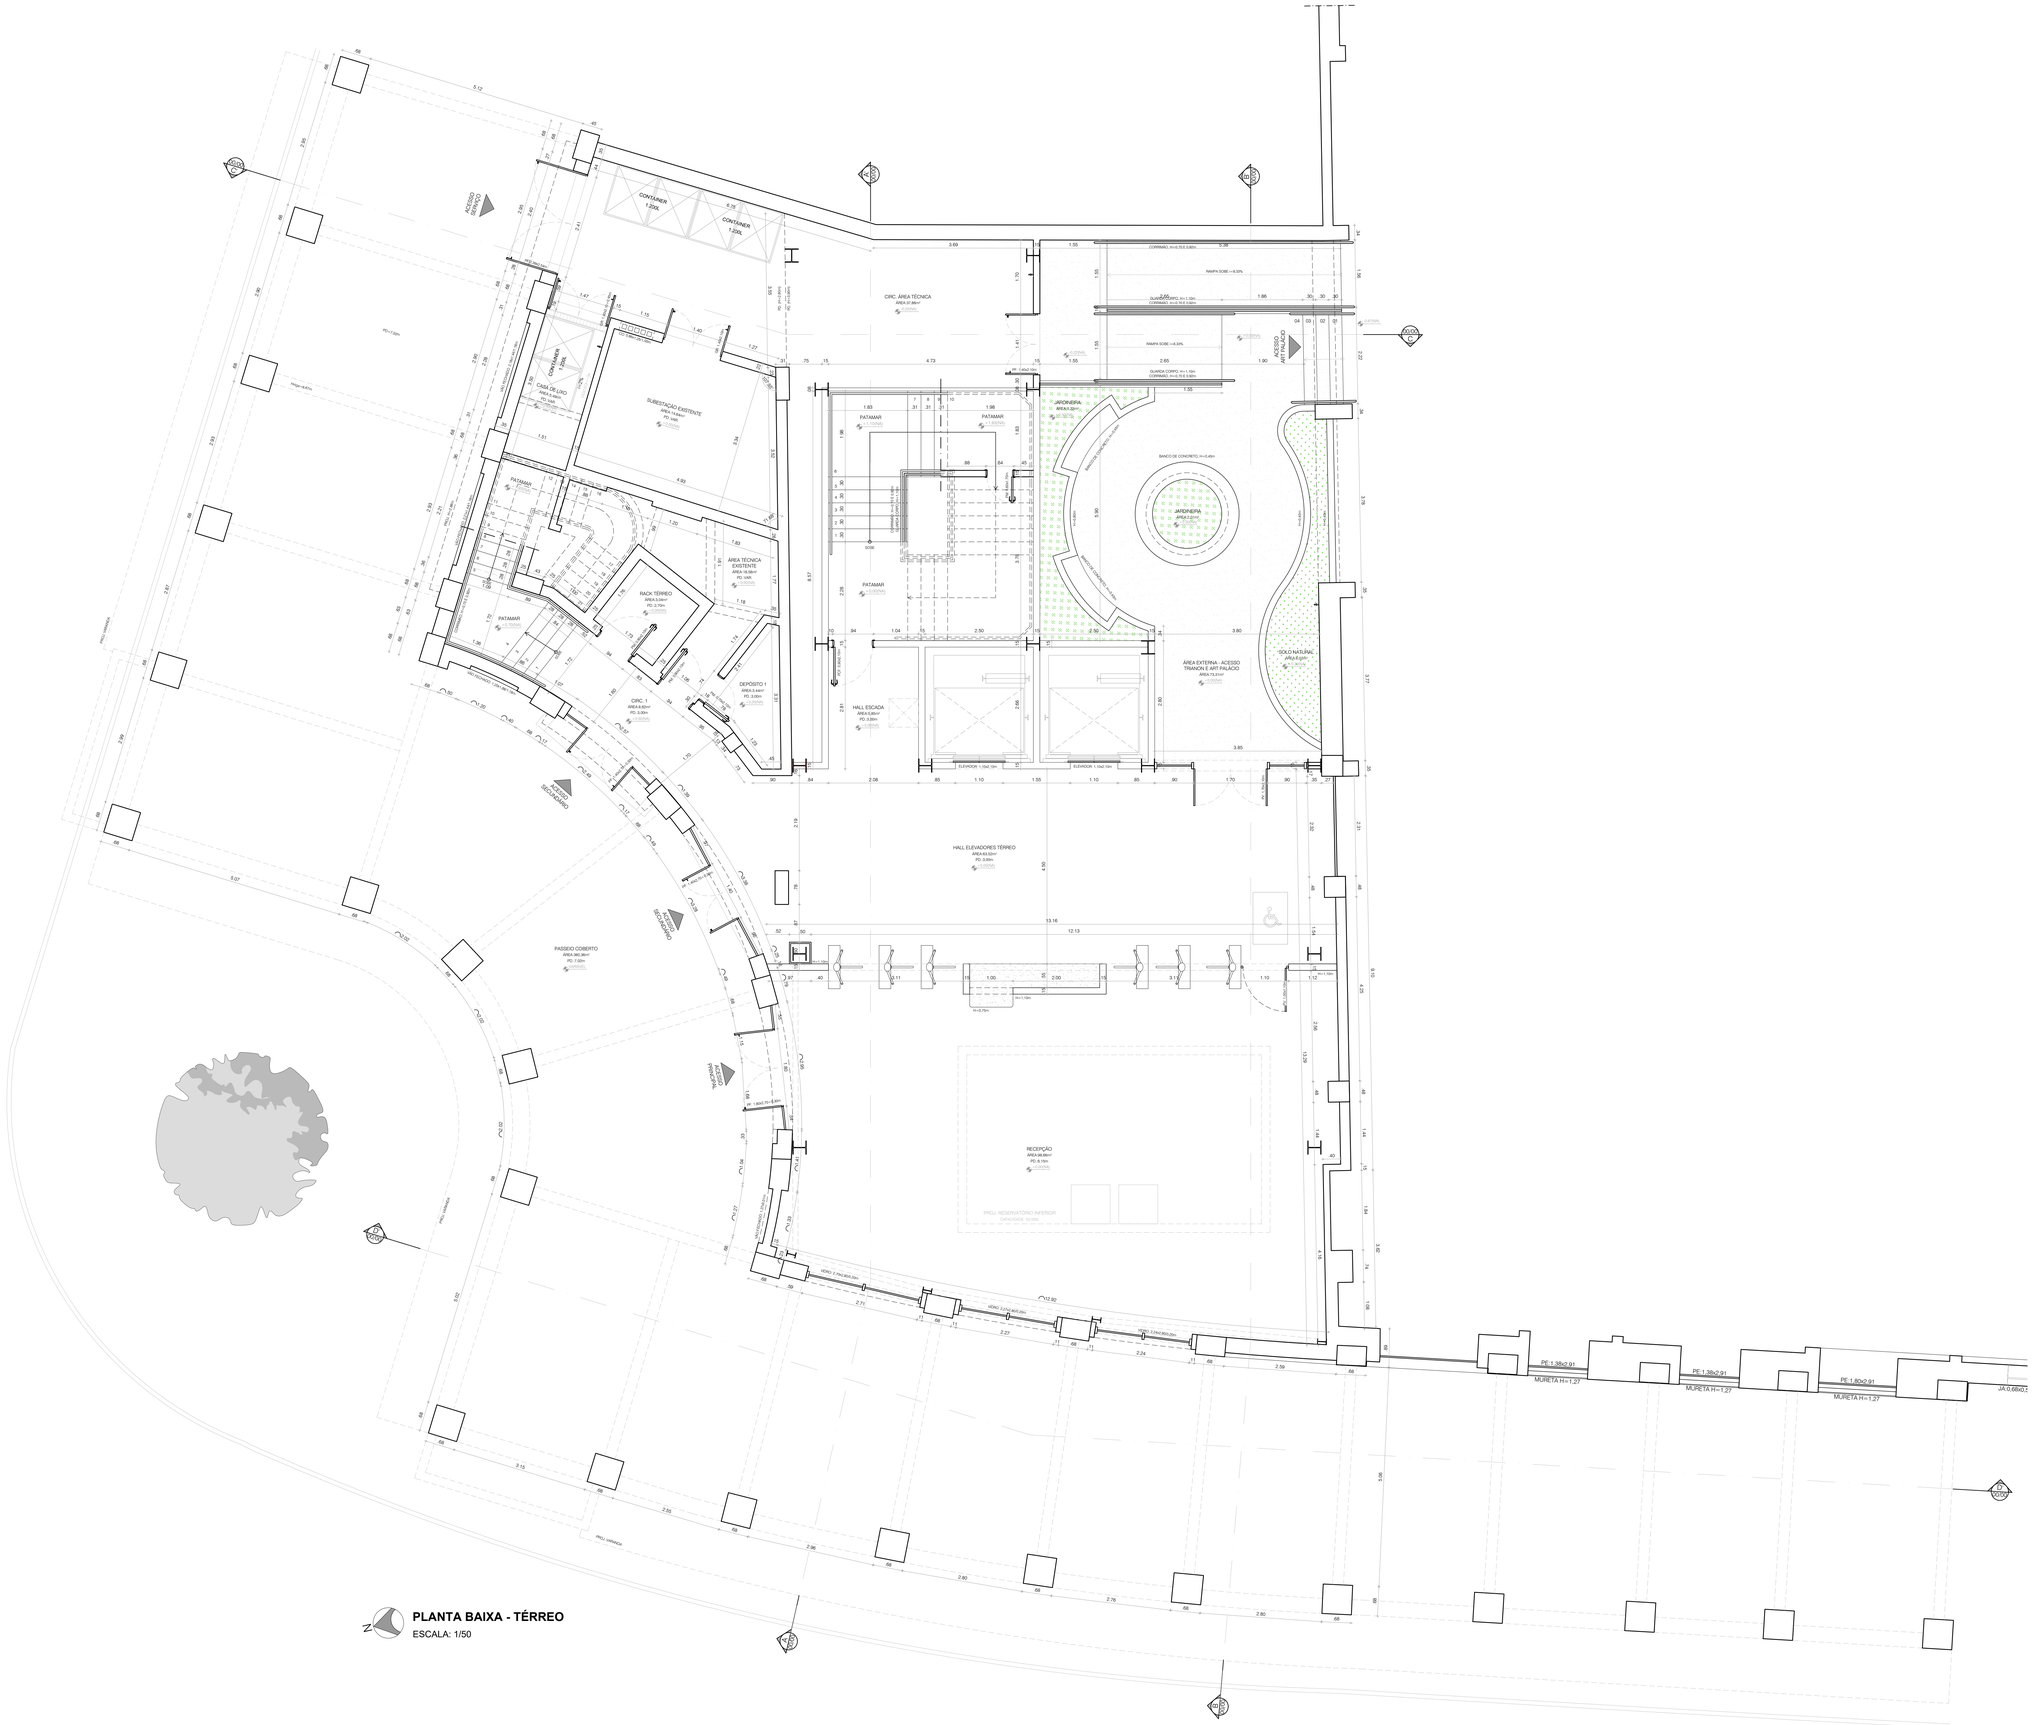
CONTAINER 1.20EK
CONTAINER 1.20NL
CASA DE LIXO
AREA 5.94m²
SUBESTAÇÃO EXISTENTE
AREA 14.64m²
PD: 0.18m
ÁREA TÉCNICA EXISTENTE
AREA 18.38m²
PD: 0.60m
RACK TÉRREO
AREA 5.04m²
PD: 2.75m
DEPÓSITO 1
AREA 5.44m²
PD: 3.00m
CIRC. 1
AREA 8.82m²
PD: 3.00m
CIRC. ÁREA TÉCNICA
AREA 37.86m²
PD: 0.00m
PATAMAR
PD: 1.83m
PATAMAR
PD: 1.83/2m
PATAMAR
PD: 2.28m
JARDINEIRA
AREA 5.22m²
JARDINEIRA
AREA 5.22m²
BANCO DE CONCRETO, H=0,45m
ÁREA EXTERNA - ACESSO TRIANON E ART PALACIO
AREA 73.31m²
SOLO NATURAL
AREA 8.00m²
HALL ESCADA
AREA 5.80m²
PD: 0.84m
HALL ELEVADORES TÉRREO
AREA 63.52m²
PD: 0.00m
ELEVADOR 1.10x2.10m
ELEVADOR 1.10x2.10m
PASSEIO COBERTO
AREA 266.36m²
PD: 7.02m
RECEPÇÃO
AREA 46.98m²
PD: 6.10m
PROJ. RESERVATÓRIO INFERIOR
CAPACIDADE: 50.000L
RAMPA 1:12,5 (8,00%)
RAMPA 1:12,5 (8,00%)
RAMPA SOBE I=8,00%
RAMPA SOBE I=8,00%
GUARDA CORPO, H=1,10m
CORRIMÃO, H=0,70 E 0,92m
GUARDA CORPO, H=1,10m
CORRIMÃO, H=0,70 E 0,92m
ACESSO SERVIÇO
ACESSO SECUNDÁRIO
ACESSO PRINCIPAL
ACESSO ARTPALACIO
PROJ. VARANDA
PROJ. VARANDA
PROJ. VARANDA