LEGENDA:

- SOLO NATURAL
- PISO CIMENTADO COM ENQUADRAMENTO 1.00x1.00 NA COR CINZA

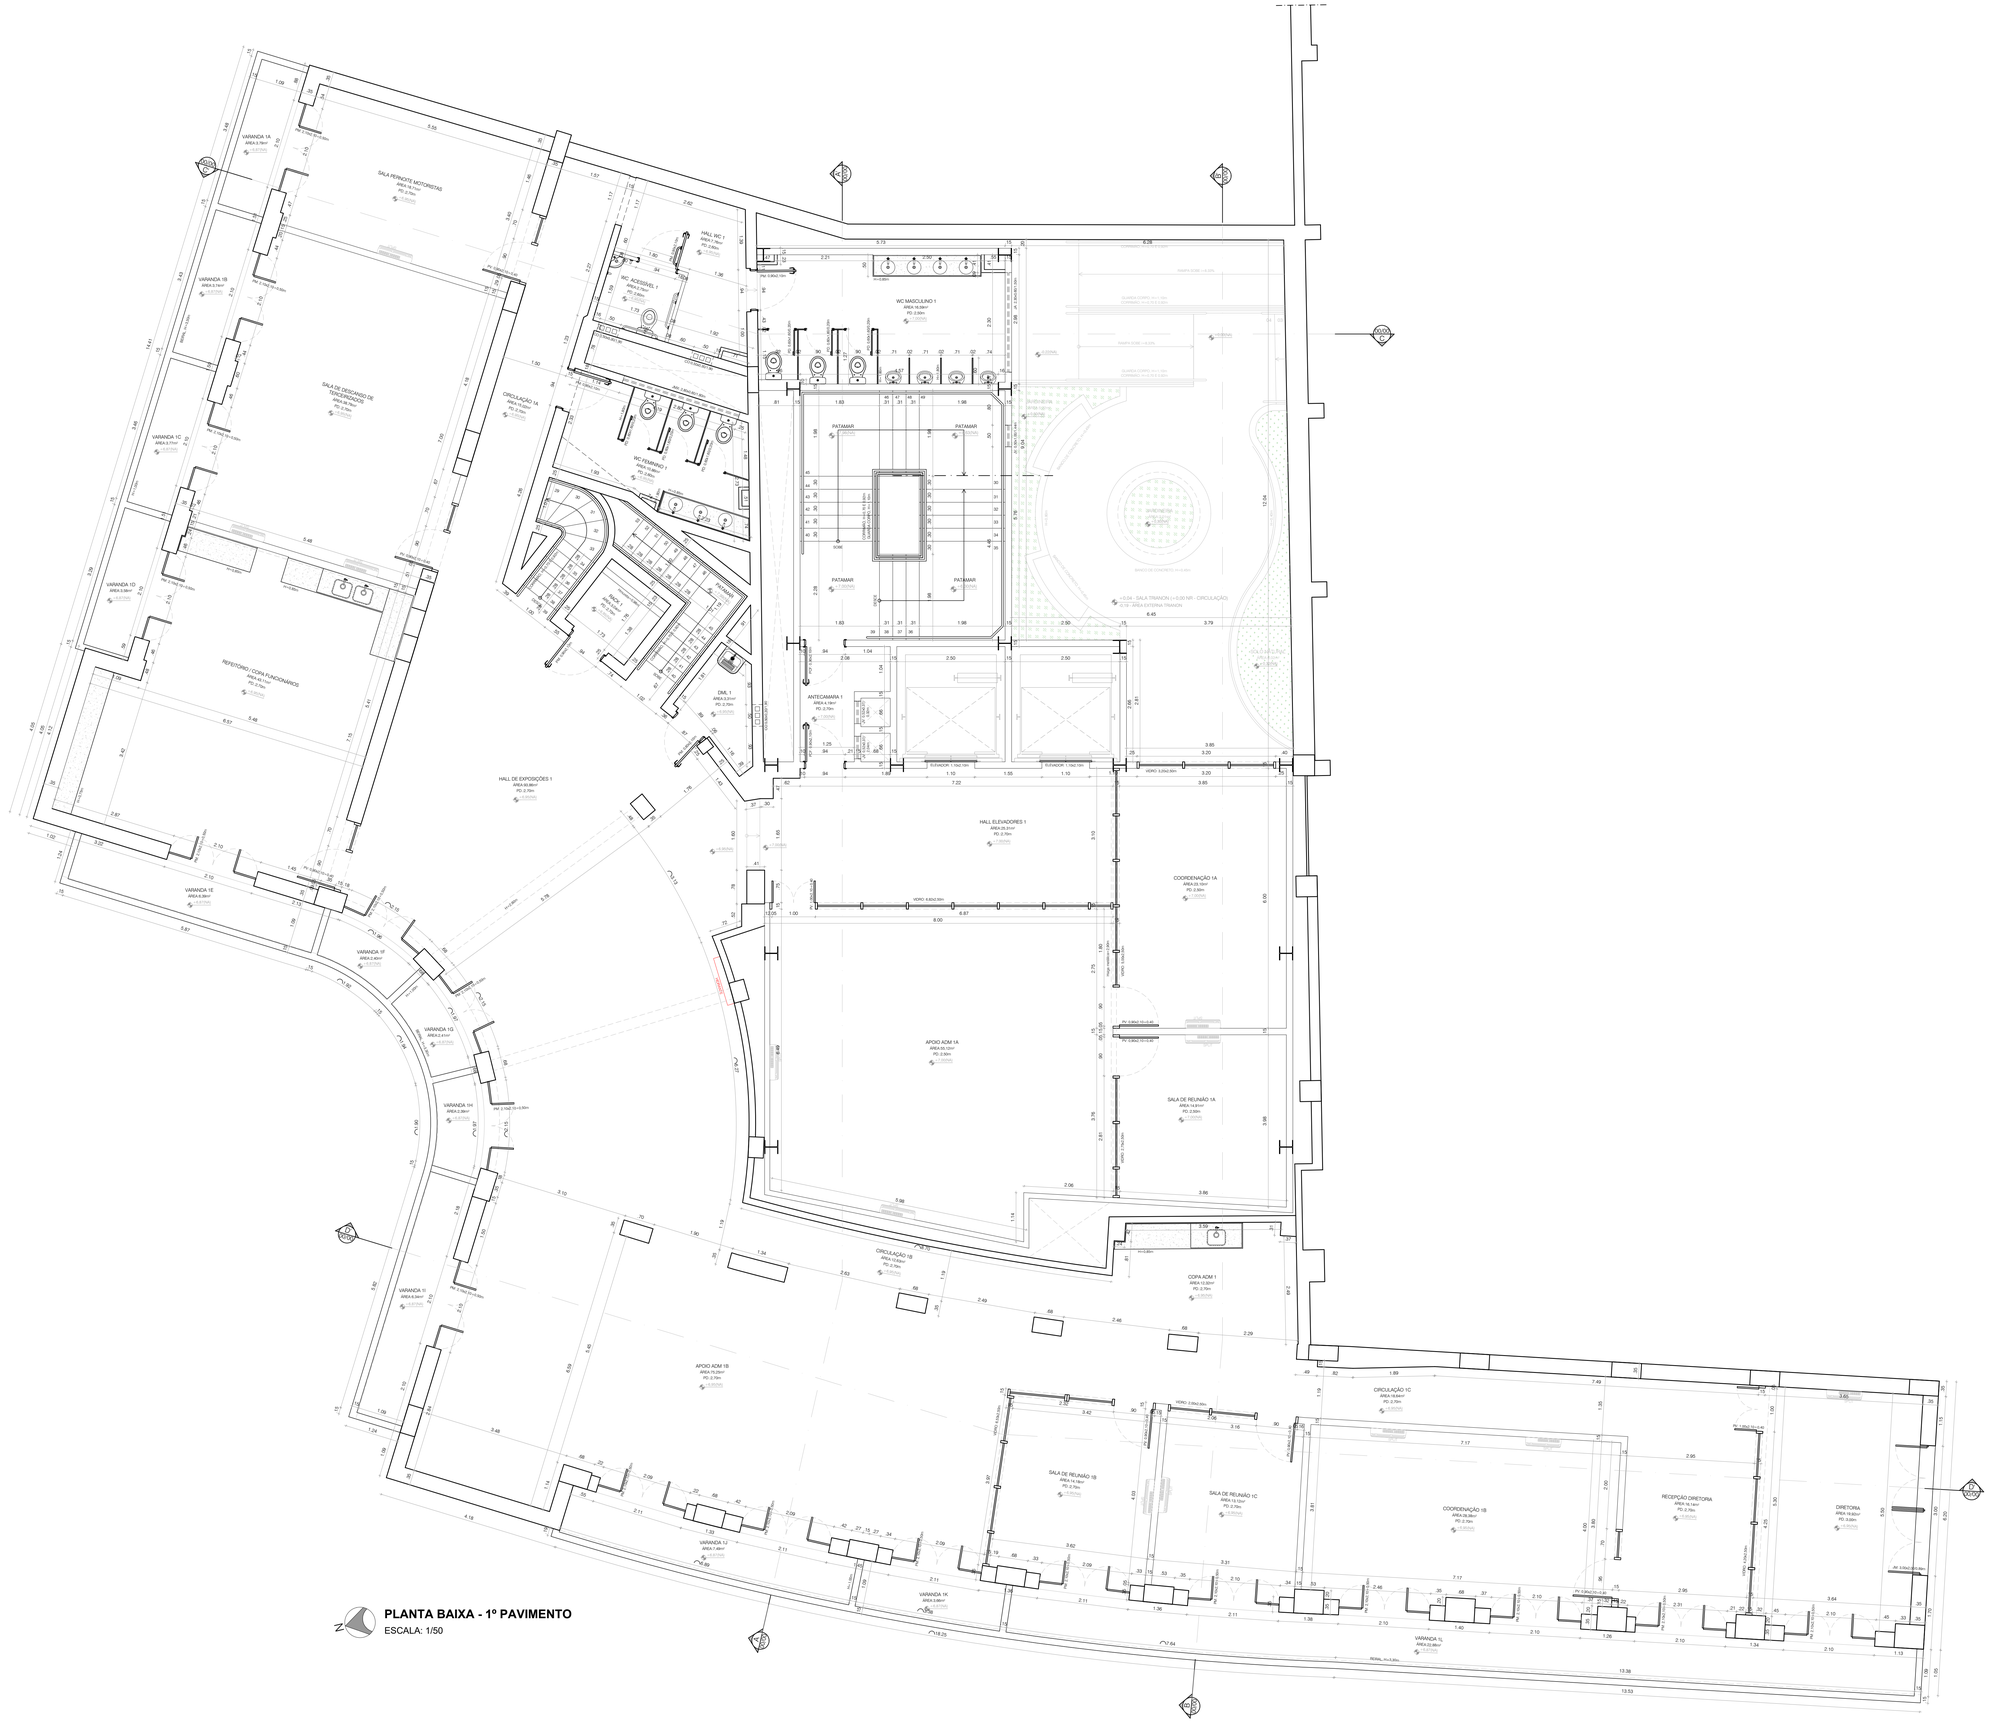
VARANDA 1A
VARANDA 1B
VARANDA 1C
VARANDA 1D
VARANDA 1E
VARANDA 1F
VARANDA 1G
VARANDA 1H
VARANDA 1I
SALA PERNOITE MOTORISTAS
SALA DE DESCANSO DE TERCEIRIZADOS
REFEITORIO / COPA FUNCIONÁRIOS
CIRCULAÇÃO 1A
HALL WC 1
WC ACESSÍVEL 1
WC MASCULINO 1
WC FEMININO 1
PATAMAR
RAMPA
DML 1
ANTECAMARA 1
HALL DE EXPOSIÇÕES 1
HALL ELEVADORES 1
ELEVADOR 1.10x2.10m
HIDRO 2.00x2.00m
COORDENAÇÃO 1A
APOIO ADM 1A
SALA DE REUNIÃO 1A
COPA ADM 1
CIRCULAÇÃO 1B
APOIO ADM 1B
CIRCULAÇÃO 1C
SALA DE REUNIÃO 1B
SALA DE REUNIÃO 1C
COORDENAÇÃO 1B
RECEPÇÃO DIRETORIA
DIRETORIA
VARANDA 1J
VARANDA 1K
VARANDA 1L
1.04 - SALA TRIANON (+ 0,00 NR - CIRCULAÇÃO)
2.12 - ÁREA EXTERNA TRIANON
BANCO DE CONCRETO H=0,45m
GUARDA CORPO H=1.10m
CORRIMÃO H=0.70 E 0.92m
PV 0.90x2.10+0.40m
PV 0.80x2.10+0.40m
PV 1.20x2.10+0.40m
PV 1.00x2.10+0.40m
PV 0.70x2.10+0.40