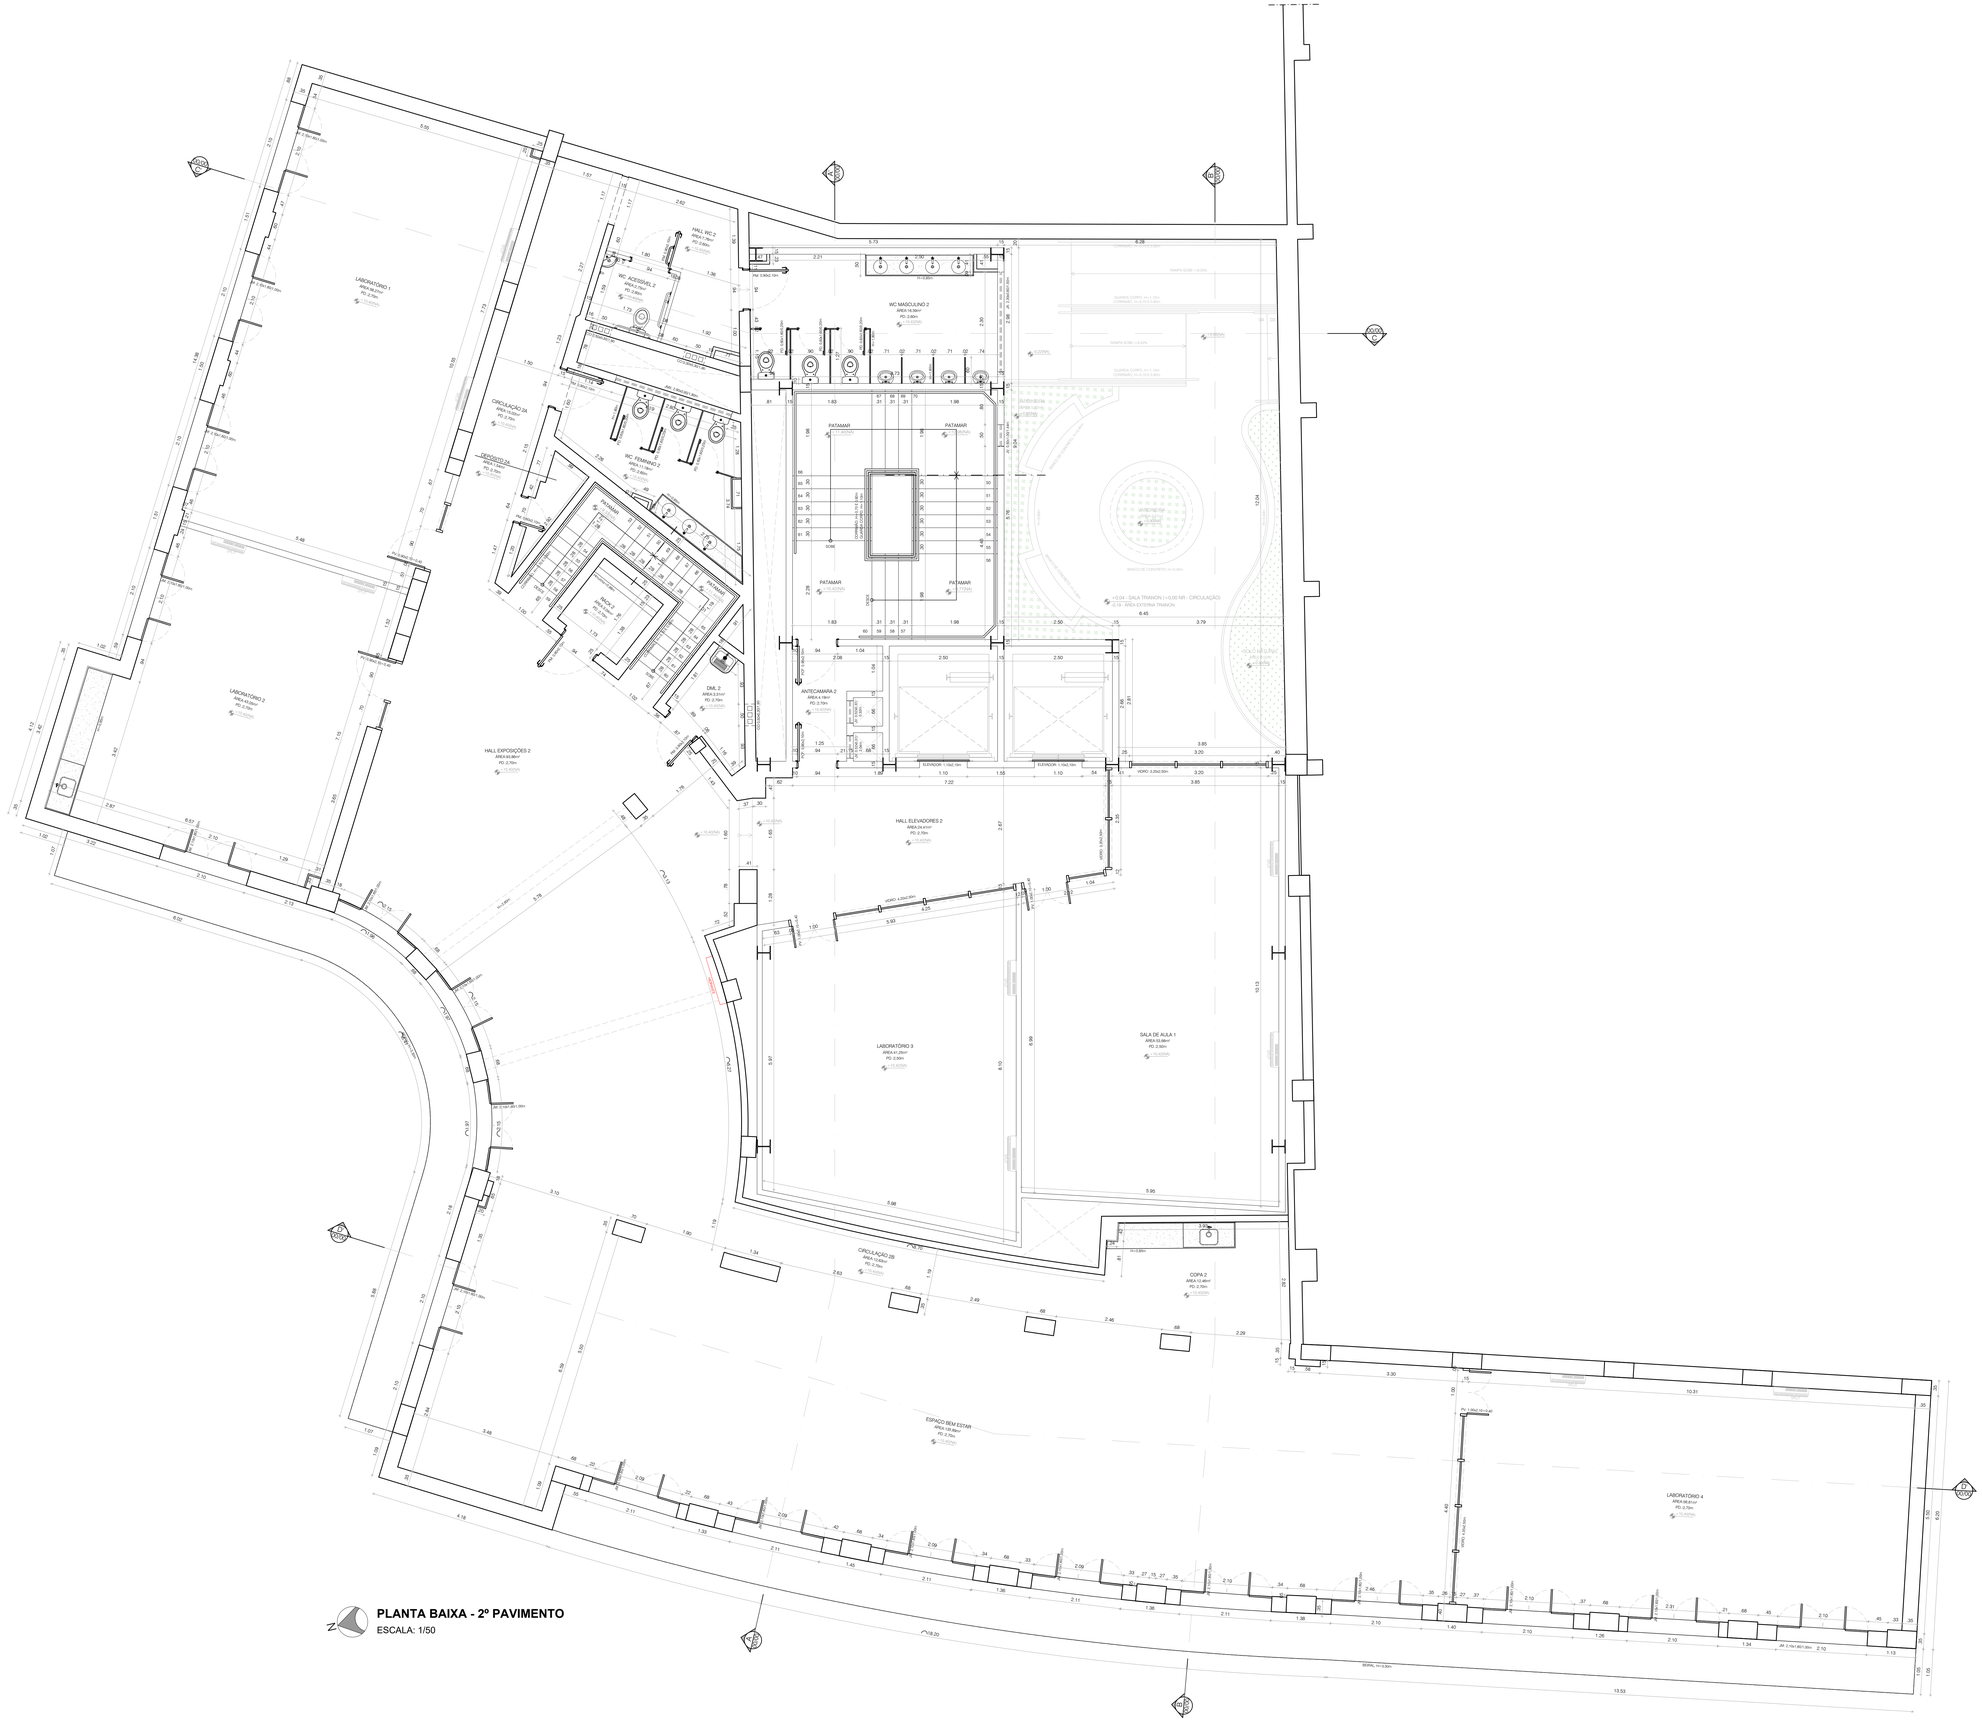
LABORATÓRIO 1
ÁREA 84.00m²
PD: 2.70m
LABORATÓRIO 2
ÁREA 47.00m²
PD: 2.70m
HALL WC 2
ÁREA 7.76m²
PD: 2.80m
WC ACESSÍVEL 2
ÁREA 3.00m²
PD: 2.80m
CIRCULAÇÃO 2A
ÁREA 7.00m²
PD: 2.70m
DEPÓSITO 2A
ÁREA 7.00m²
PD: 2.70m
WC FEMININO 2
ÁREA 13.00m²
PD: 2.80m
PATAMAR
PATAMAR
PATAMAR
PATAMAR
RACK 2
ÁREA 5.00m²
PD: 2.70m
DML 2
ÁREA 5.31m²
PD: 2.70m
ANTECAMARA 2
ÁREA 4.19m²
PD: 2.70m
HALL EXPOSIÇÕES 2
ÁREA 83.00m²
PD: 2.70m
WC MASCULINO 2
ÁREA 16.58m²
PD: 2.80m
HALL ELEVADORES 2
ÁREA 24.91m²
PD: 2.70m
ELEVADOR 1.10x2.10m
ELEVADOR 1.10x2.10m
VIDRO 3.20x2.50m
VIDRO 4.25x2.50m
VIDRO 1.30x2.50m
LABORATÓRIO 3
ÁREA 41.25m²
PD: 2.50m
SALA DE AULA 1
ÁREA 53.68m²
PD: 2.50m
CIRCULAÇÃO 2B
ÁREA 12.00m²
PD: 2.70m
COPA 2
ÁREA 12.48m²
PD: 2.70m
ESPAÇO BEM ESTAR
ÁREA 136.86m²
PD: 2.70m
LABORATÓRIO 4
ÁREA 84.81m²
PD: 2.70m
+0.04 - SALA TRIANON (+0,00 NR - CIRCULAÇÃO)
-0.12 - ÁREA EXTERNA TRIANON
PARTERRE EM GRAMA ESMERALDA
ARBUSTOS
PISO CIMENTADO COM ENQUADRAMENTO 1,00x1,00 NA COR CINZA
BANCO DE CONCRETO
CANTEIRO EM GRAMA ESMERALDA
CANTEIRO EM GRAMA ESMERALDA
CANTEIRO EM GRAMA ESMERALDA