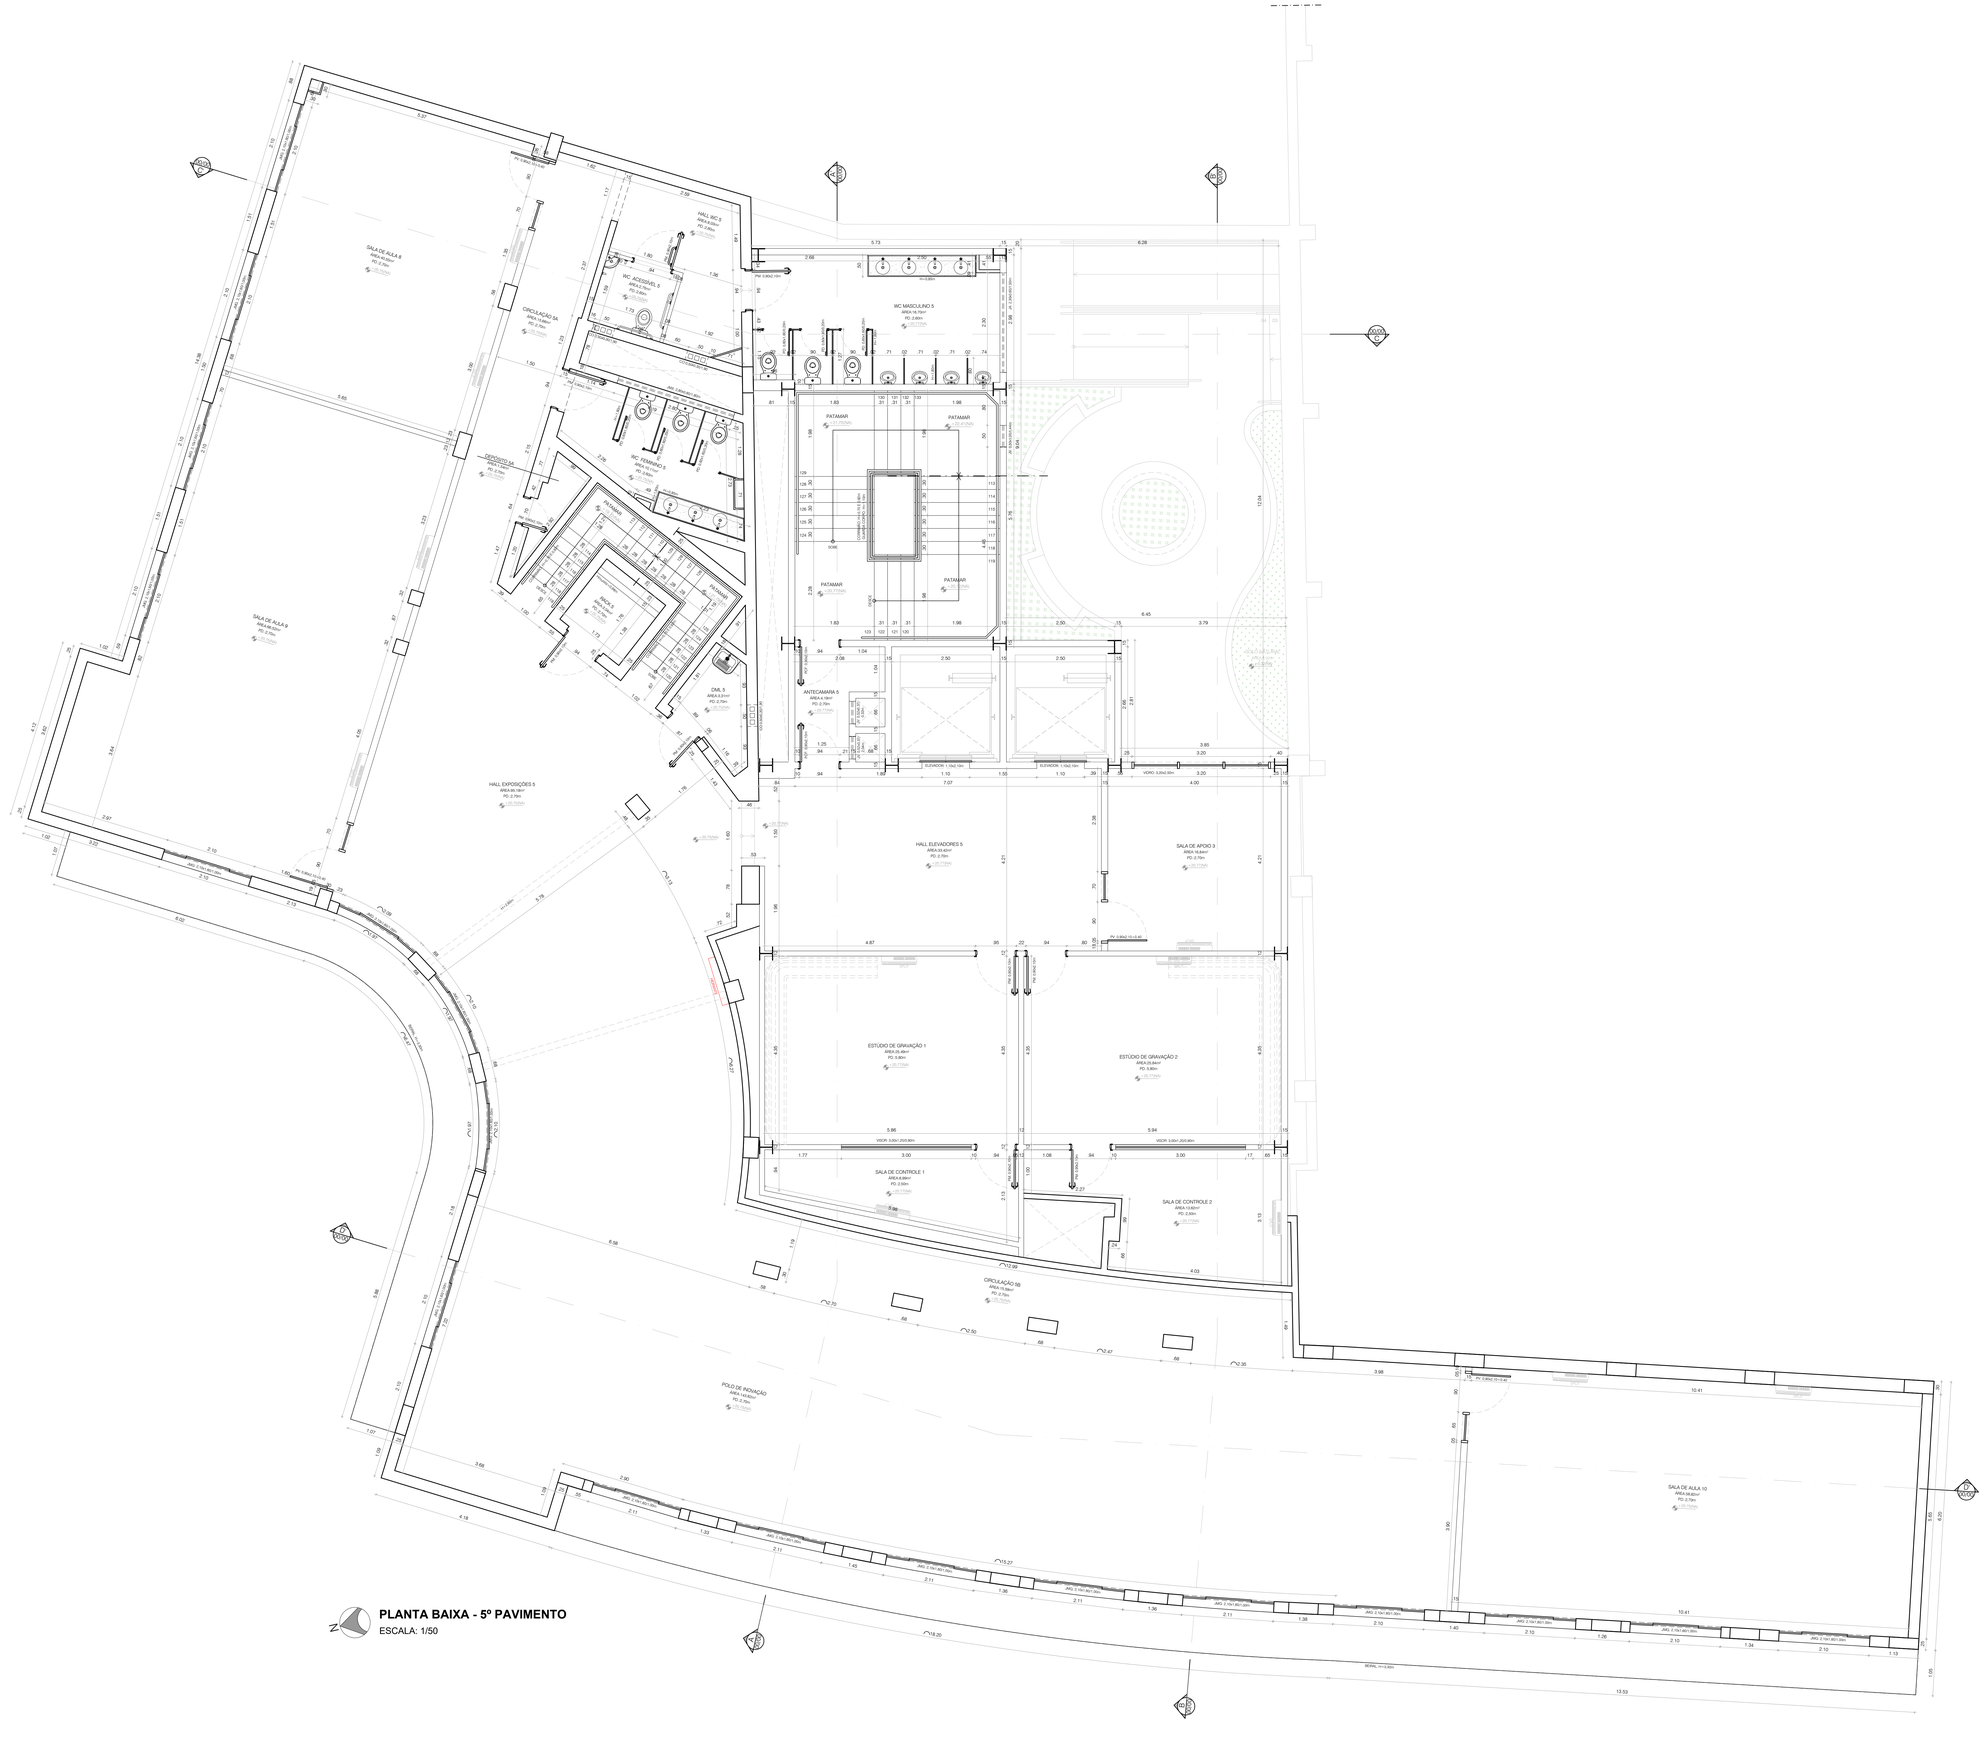
SALA DE AULA 8
AREA 66.00m²
PD: 2.70m
SALA DE AULA 9
AREA 66.00m²
PD: 2.70m
CIRCULAÇÃO 5A
AREA 7.56m²
PD: 2.70m
DEPÓSITO 5A
AREA 7.56m²
PD: 2.70m
HALL WC 5
AREA 3.96m²
PD: 2.60m
WC ACESSÍVEL 5
AREA 2.16m²
PD: 2.60m
WC FEMININO 5
AREA 44.01m²
PD: 2.60m
WC MASCULINO 5
AREA 18.76m²
PD: 2.60m
PATAMAR
PATAMAR
PATAMAR
PATAMAR
RAMPA 5
AREA 44.01m²
PD: 2.70m
DML 5
AREA 3.31m²
PD: 2.70m
ANTECAMARA 5
AREA 4.19m²
PD: 2.70m
HALL EXPOSIÇÕES 5
AREA 80.19m²
PD: 2.70m
HALL ELEVADORES 5
AREA 55.42m²
PD: 2.70m
SALA DE APOIO 3
AREA 16.84m²
PD: 2.70m
ESTÚDIO DE GRAVAÇÃO 1
AREA 25.48m²
PD: 3.80m
ESTÚDIO DE GRAVAÇÃO 2
AREA 25.84m²
PD: 3.80m
SALA DE CONTROLE 1
AREA 9.99m²
PD: 2.50m
SALA DE CONTROLE 2
AREA 13.82m²
PD: 2.50m
CIRCULAÇÃO 5B
AREA 75.99m²
PD: 2.70m
POÇO DE INOVAÇÃO
AREA 14.40m²
PD: 2.70m
SALA DE AULA 10
AREA 66.82m²
PD: 2.70m
CIRCULAÇÃO
AREA 1.000m²
PD: 0.00m
1245
ELEVADOR 1.10x2.10m
ELEVADOR 1.10x2.10m
VIDRO 3.20x2.20m
VIDRO 3.00x1.20/0.90m
VIDRO 3.00x1.20/0.90m
PAV 2.90x0.70 H 0.40
PAV 2.90x0.70 H 0.40
PAV 2.90x0.70 H 0.40