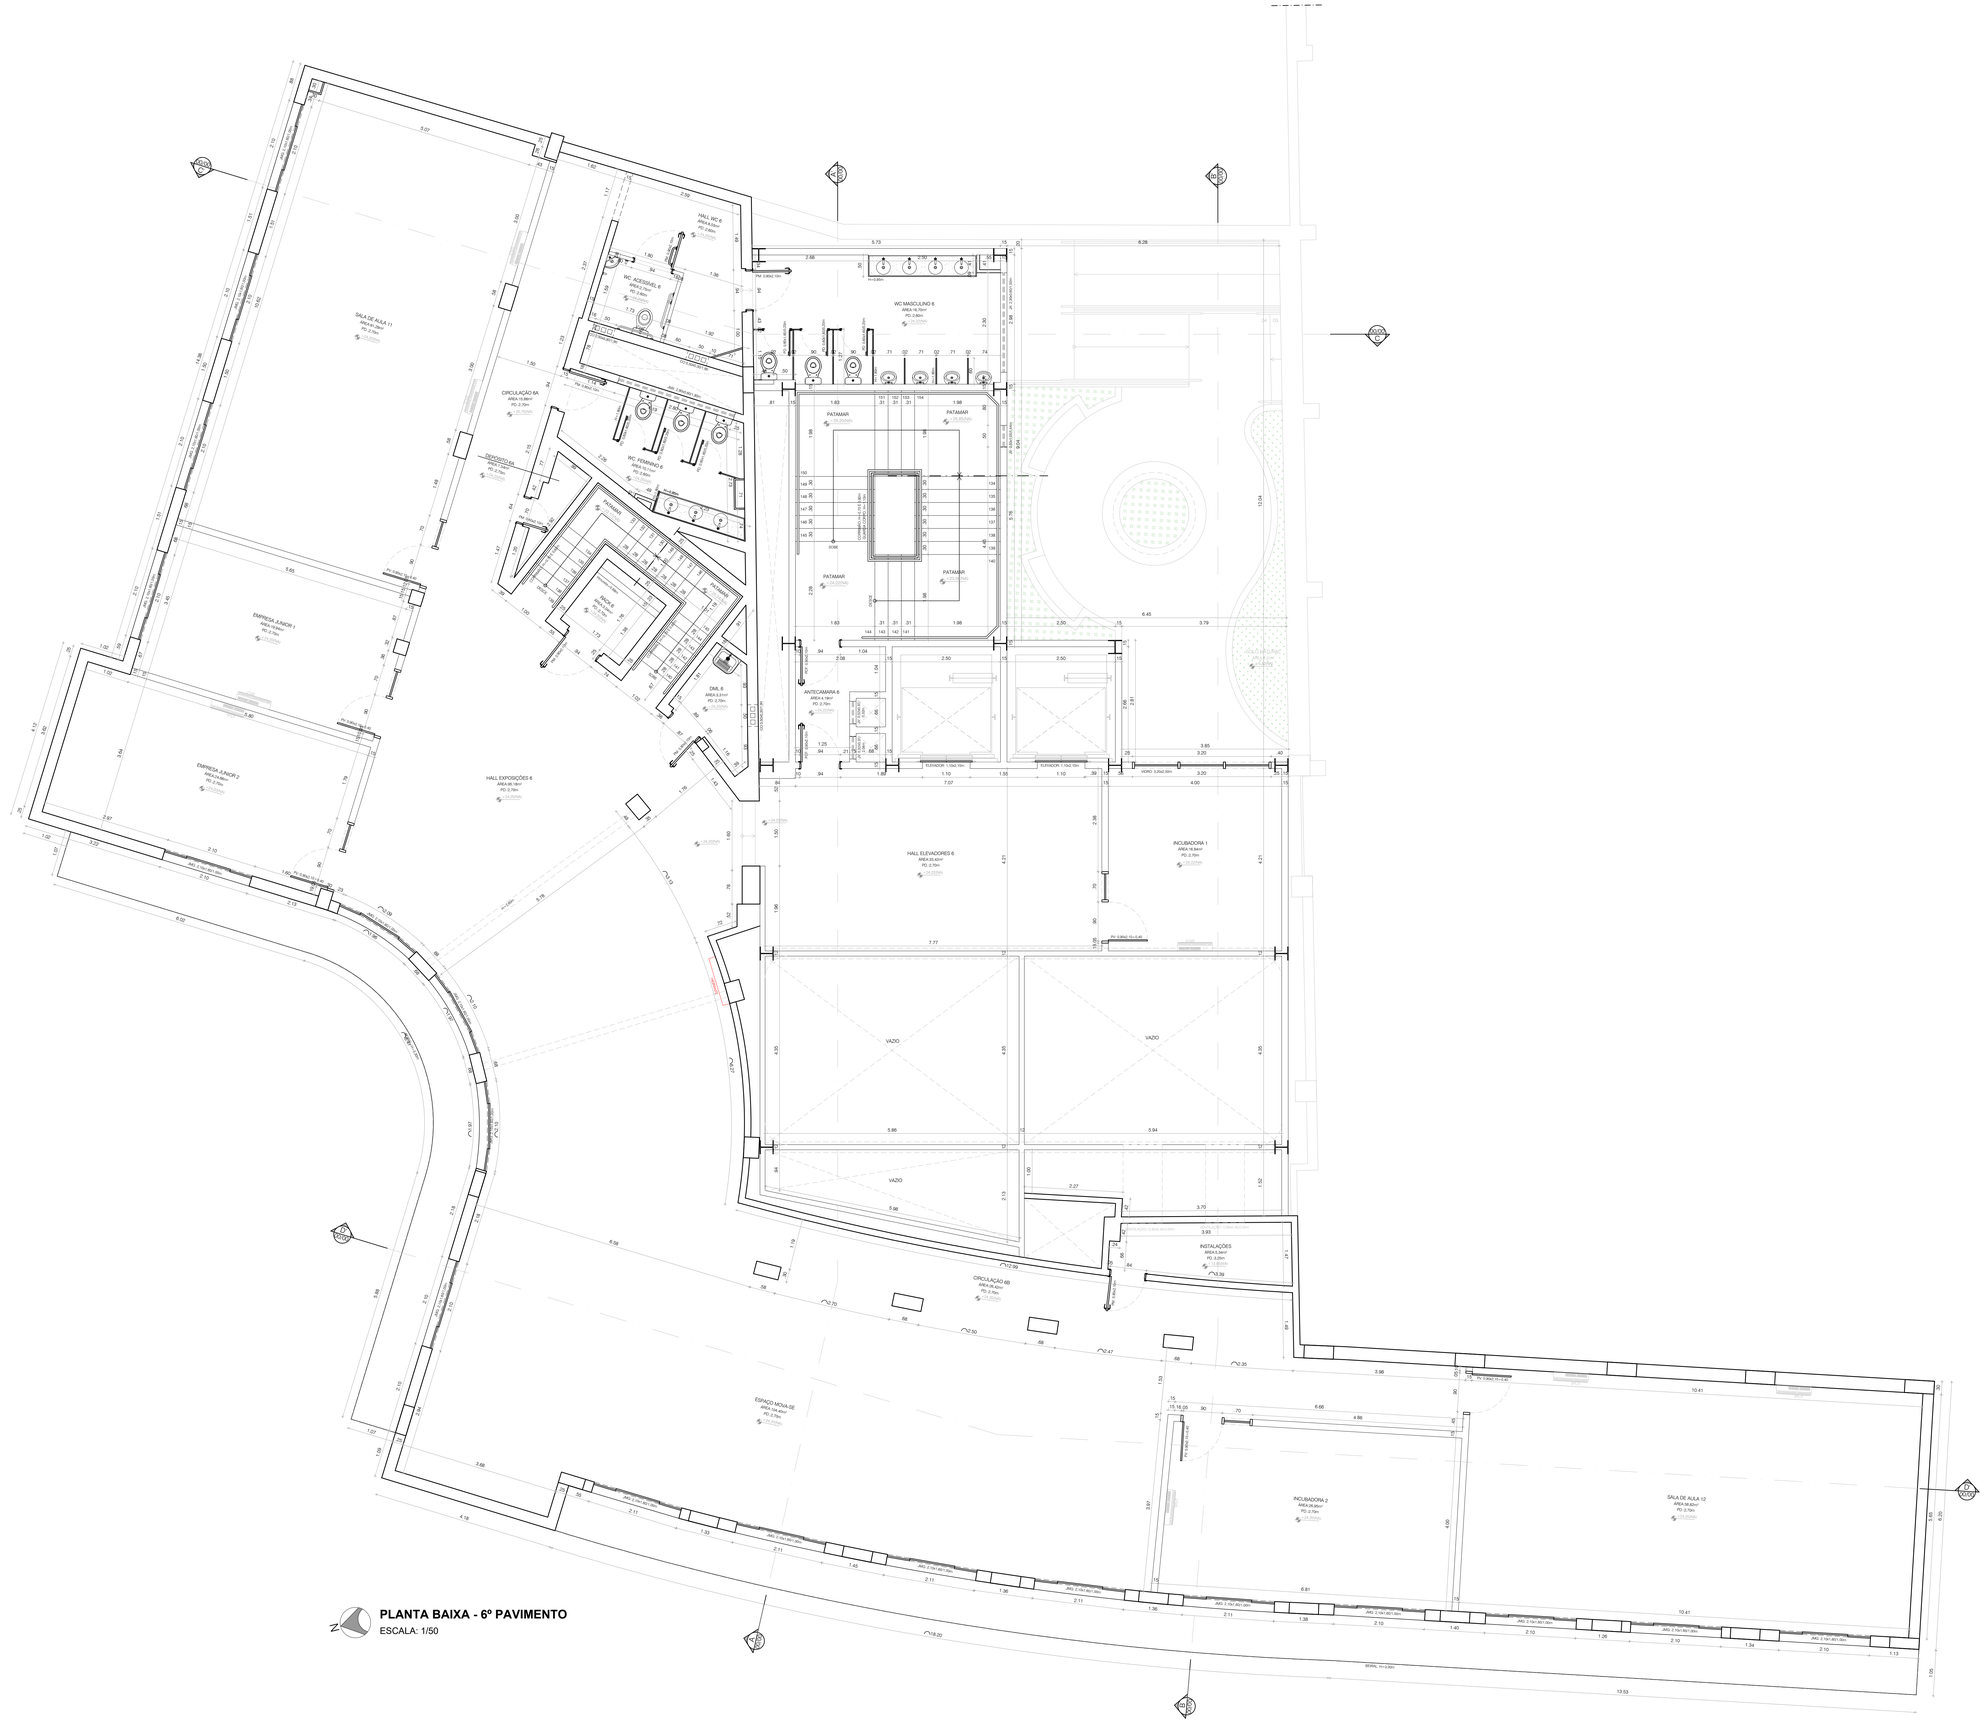
SALA DE AULA 11
ÁREA 54.76m²
PD: 2.70m
EMPRESA JUNIOR 1
ÁREA 16.80m²
PD: 2.70m
EMPRESA JUNIOR 2
ÁREA 17.76m²
PD: 2.70m
HALL PAV. 6
ÁREA 4.76m²
PD: 2.70m
WC. ACESSÍVEL 6
ÁREA 3.60m²
PD: 2.80m
WC. MASCULINO 6
ÁREA 16.76m²
PD: 2.80m
CIRCULAÇÃO 6A
ÁREA 13.96m²
PD: 2.70m
DEPÓSITO 6A
ÁREA 3.71m²
PD: 2.70m
WC. FEMININO 6
ÁREA 16.76m²
PD: 2.80m
PATAMAR
PATAMAR
PATAMAR
PATAMAR
RAMPA 6
ÁREA 36.96m²
PD: 2.70m
DML 6
ÁREA 3.31m²
PD: 2.70m
ANTECAMARA 6
ÁREA 4.19m²
PD: 2.70m
HALL EXPOSIÇÕES 6
ÁREA 66.18m²
PD: 2.70m
HALL ELEVADORES 6
ÁREA 39.40m²
PD: 2.70m
INCUBADORA 1
ÁREA 16.84m²
PD: 2.70m
VAZIO
VAZIO
VAZIO
INSTALAÇÕES
ÁREA 5.34m²
PD: 3.20m
CIRCULAÇÃO 6B
ÁREA 34.80m²
PD: 2.70m
ESPAÇO MEMÓRIA
ÁREA 104.40m²
PD: 2.70m
INCUBADORA 2
ÁREA 58.80m²
PD: 2.70m
SALA DE AULA 12
ÁREA 58.80m²
PD: 2.70m
PATAMAR
ELEVADOR 1.10x2.10m
ELEVADOR 1.10x2.10m
VIDRO 3.20x2.50m
ELEVADOR 1.10x2.10m
PM: 0.90x2.10m
PV: 0.80x2.10 vidro
PV: 0.80x2.10 vidro
PV: 0.80x2.10 vidro