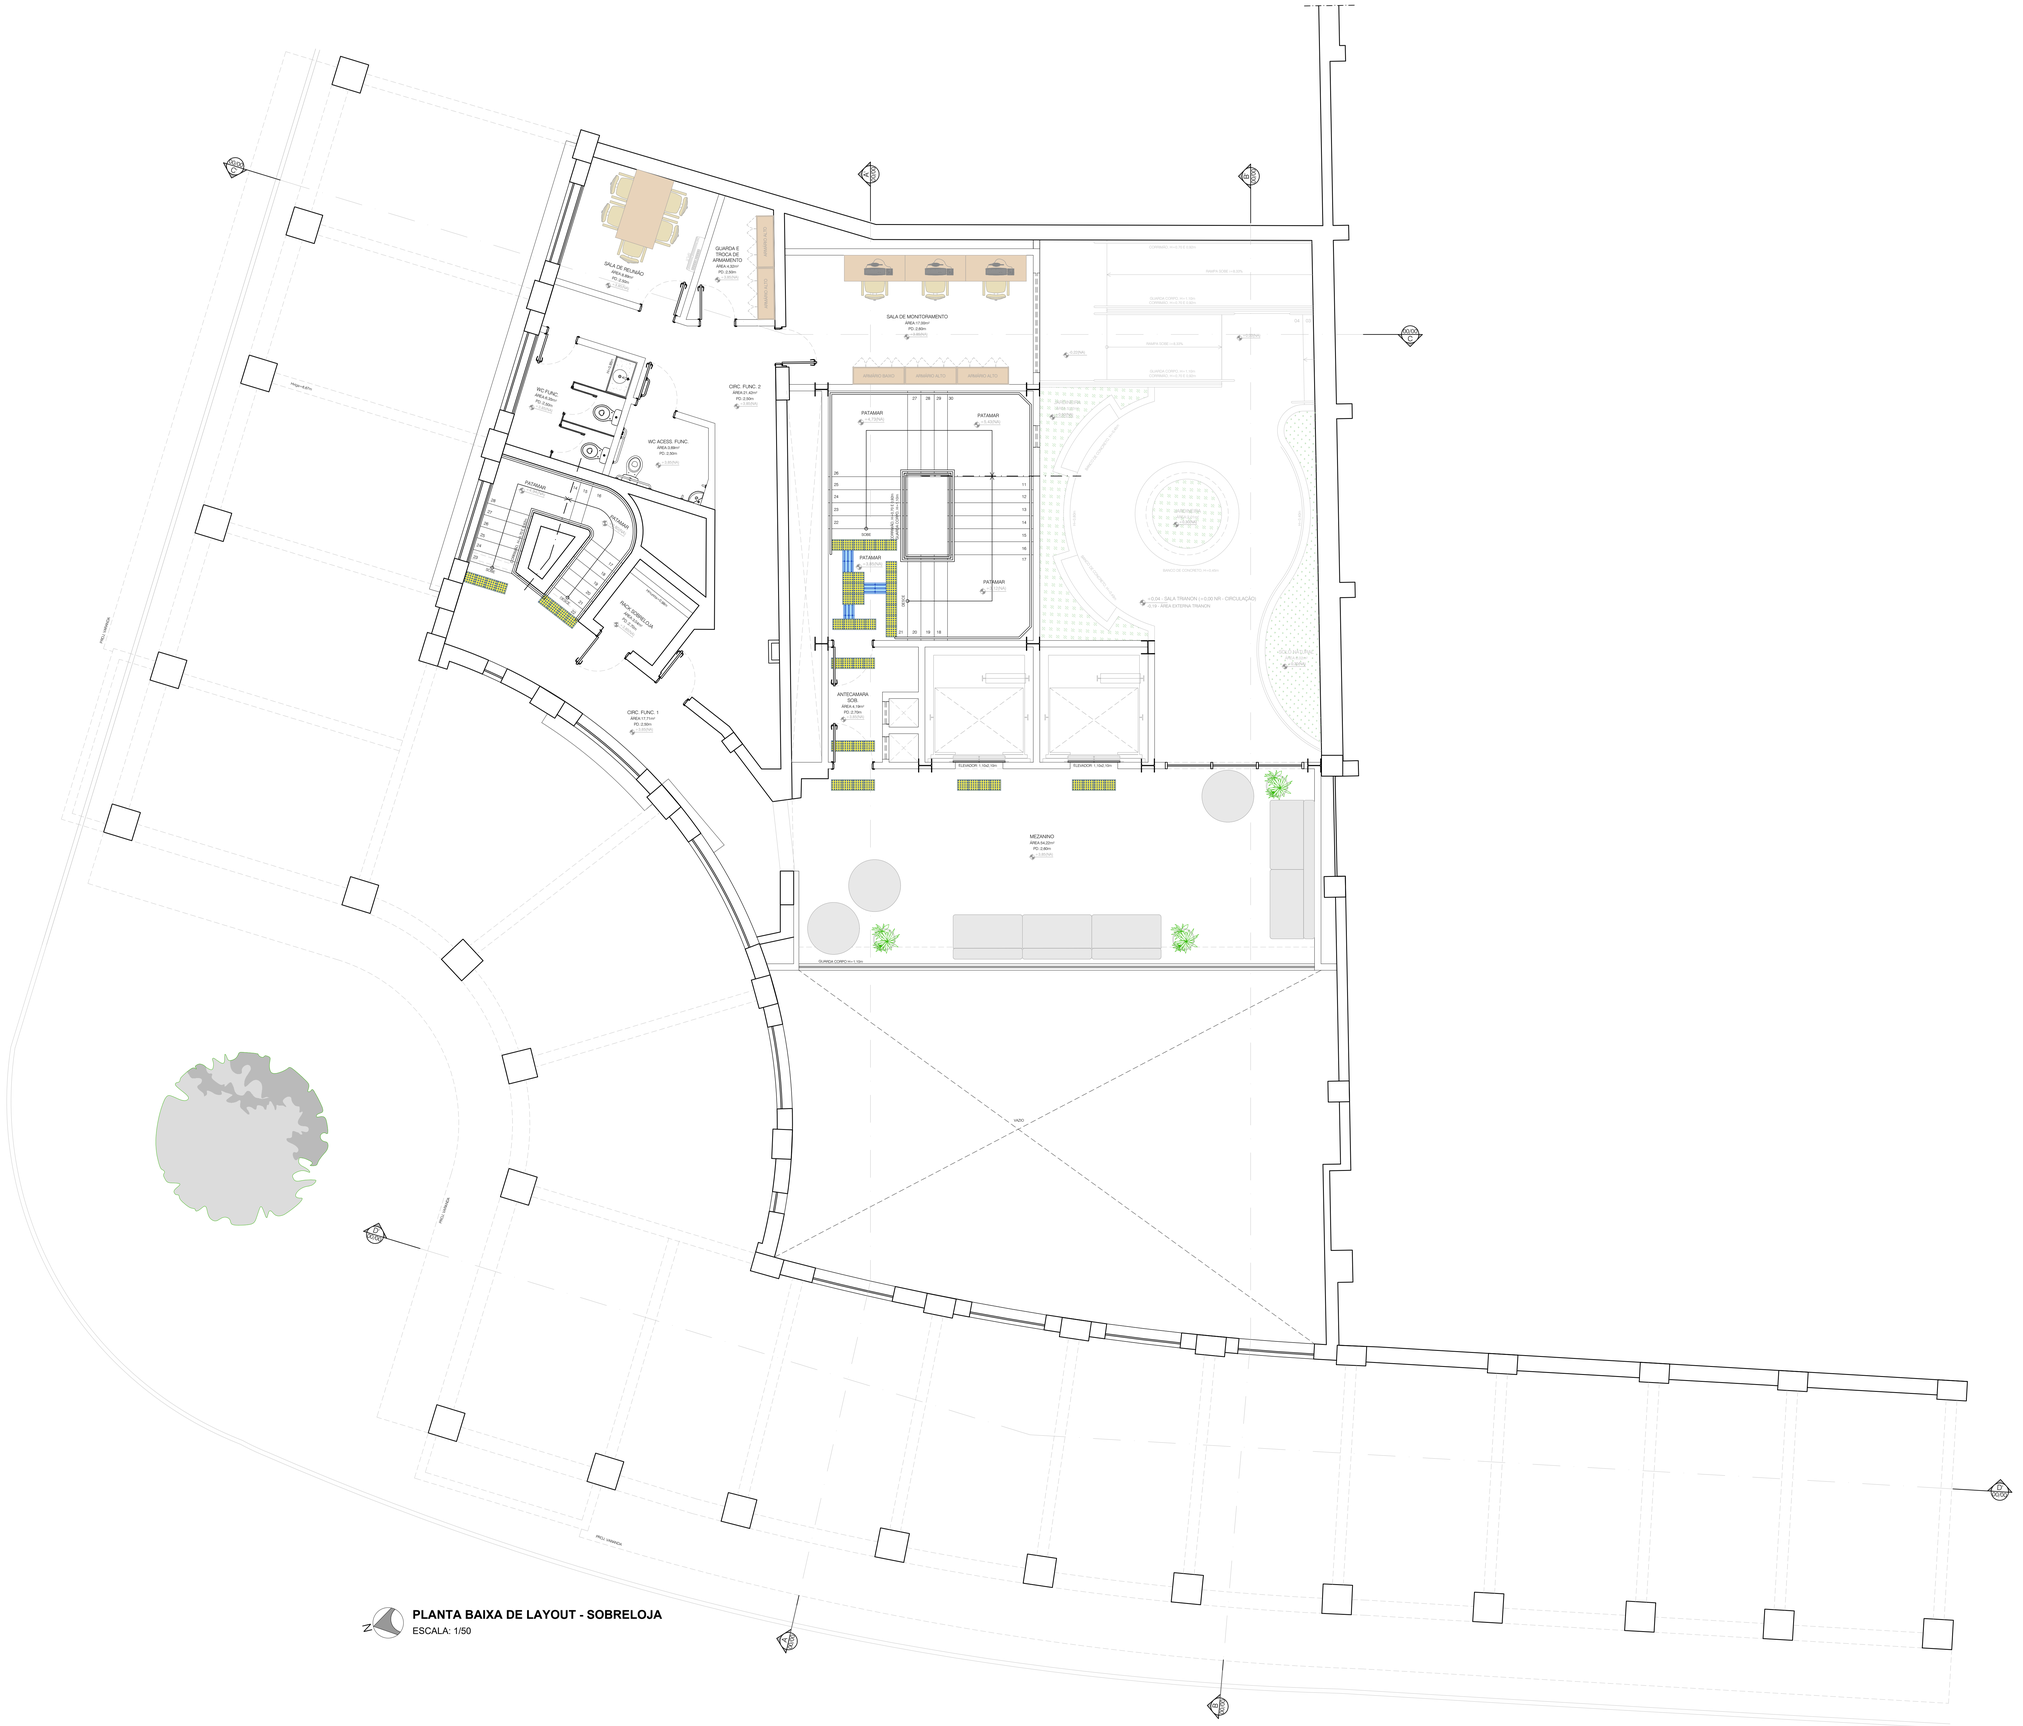
SALA DE REUNIÃO
ÁREA: 8,96m²
PD: 2,90m
+0,00(NR)
GUARDA E TROCA DE ARMAMENTO
ÁREA: 4,50m²
PD: 2,90m
+0,00(NR)
WC FUNC.
ÁREA: 3,39m²
PD: 2,90m
+0,00(NR)
WC ACESS. FUNC.
ÁREA:3,99m²
PD: 2,90m
+0,00(NR)
CIRC. FUNC. 2
ÁREA:21, 42m²
PD: 2,90m
+0,00(NR)
SALA DE MONITORAMENTO
ÁREA: 17,59m²
PD: 2,90m
+0,00(NR)
ARMÁRIO (BAIXO)
ARMÁRIO ALTO
ARMÁRIO ALTO
PATAMAR
+0,00(NR)
PATAMAR
+0,00(NR)
PATAMAR
+0,00(NR)
PATAMAR
+0,00(NR)
ESCADA
RAMPA GUIA-CORRIMÃO
ÁREA: 7,20m²
PD: 0,00m
+0,00(NR)
CIRC. FUNC. 1
ÁREA:17,31m²
PD: 2,90m
+0,00(NR)
ANTECAMARA SOB.
ÁREA: 4,18m²
PD: 2,90m
+0,00(NR)
ELEVADOR 1 SOLUÇÃO
ELEVADOR 1 SOLUÇÃO
MEZANINO
ÁREA: 54,20m²
PD: 2,80m
+0,00(NR)
GUARDA CORPO H=1,10m
CORRIMÃO H=0,70 E 0,92m
RAMPA 10,00m
RAMPA 10,00m
RAMPA 10,00m
GUARDA CORPO H=1,10m
CORRIMÃO H=0,70 E 0,92m
GUARDA CORPO H=1,10m
CORRIMÃO H=0,70 E 0,92m
+0,00(NR)
+0,00(NR)
+0,00(NR)