
PRODUCED BY AN AUTODESK EDUCATIONAL PRODUCT

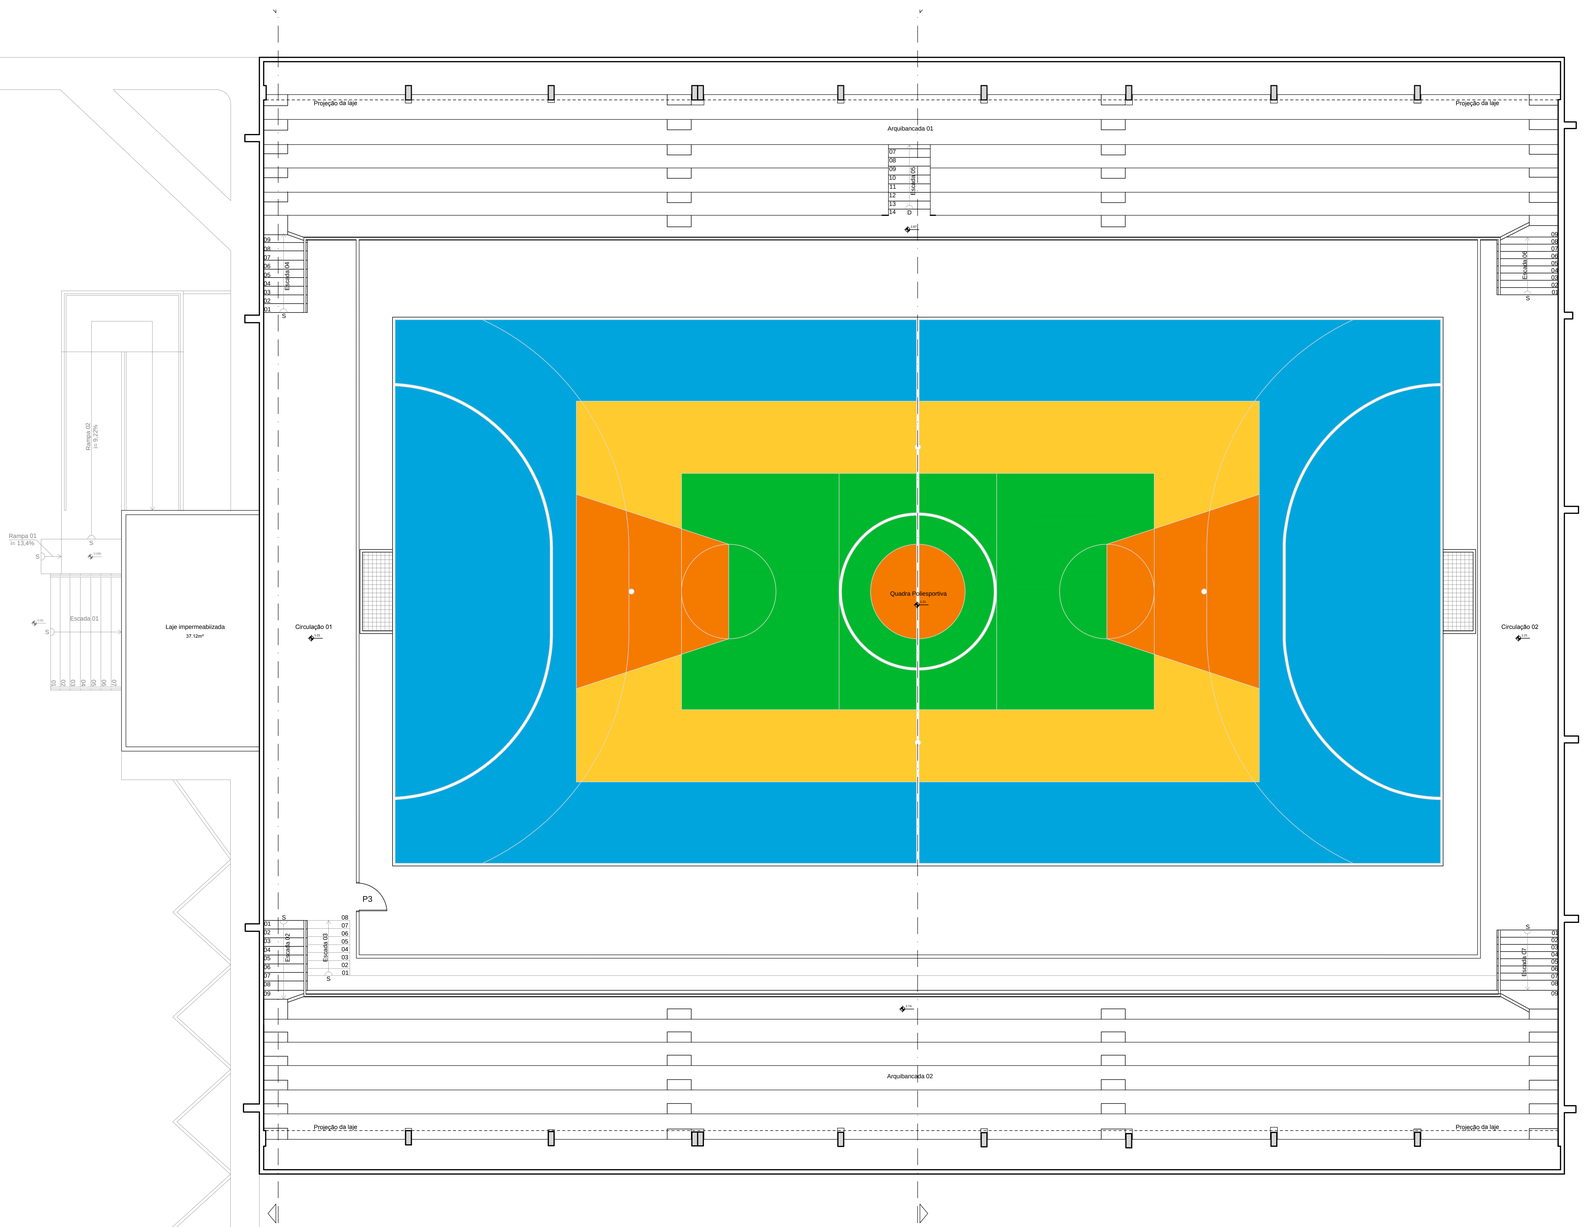

01 Planta baixa superior
Escala 1/75

APROVAÇÃO DO IFPE:

PROJETO ARQUITETÔNICO: ARQ.ª Lacyane Krysna dos Santos Oliveira
CAU: A73685-6

CONSTRUÇÃO:

INSTITUTO FEDERAL DE
EDUCAÇÃO , CIÊNCIA E TECNOLOGIA
PERNAMBUCO

AV.PROF. LUIZ FREIRE, 500 - CURADO - RECIFE - PERNAMBUCO , CEP: 50740-540. TEL: (81) 2125-1600 . www.ifpe.edu.br

OBJETO: REFORMA DO GINÁSIO - CAMPUS PESQUEIRA

PROJETO / ETAPA: ARQUITETURA / REFORMA INTERNA - ESTUDO PRELIMINAR

LOCAL: CAMPUS PESQUEIRA

PRANCHA	CONTEÚDO	DATA
02/08	Planta Baixa Superior - Levantamento	Setembro/2015
	DESENHO: LACYANE OLIVEIRA / ESCALA: 1/75	

NOTA:
É PROIBIDA, NA FORMA DA LEI Nº5988, ART. 184 DO CÓDIGO PENAL, A REPRODUÇÃO, TOTAL OU PARCIAL, DESTE PROJETO, BEM COMO SUA COMUNICAÇÃO A TERCEIROS, SEM AUTORIZAÇÃO DA AUTORA

PRODUCED BY AN AUTODESK EDUCATIONAL PRODUCT