

PRODUCED BY AN AUTODESK EDUCATIONAL PRODUCT

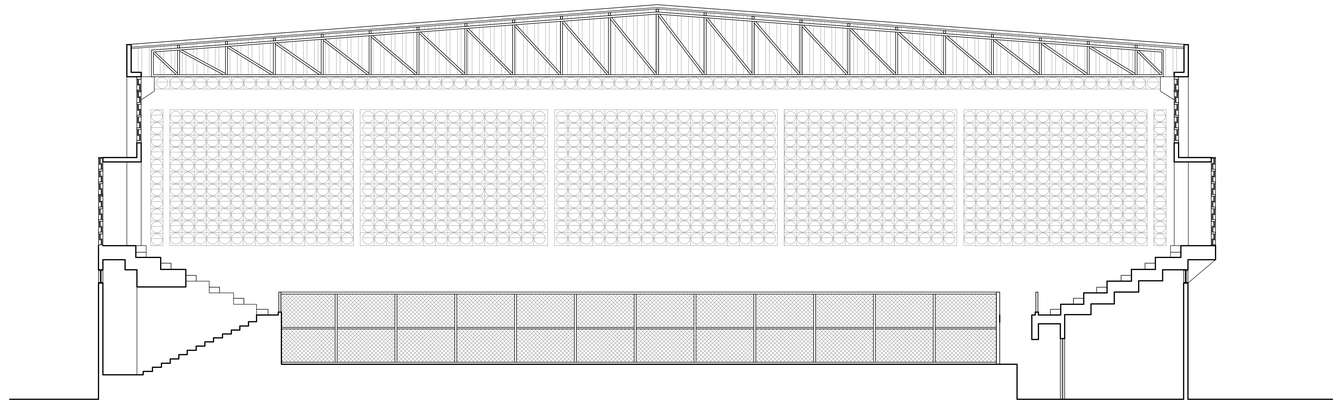

01 Corte AB
Escala 1/75

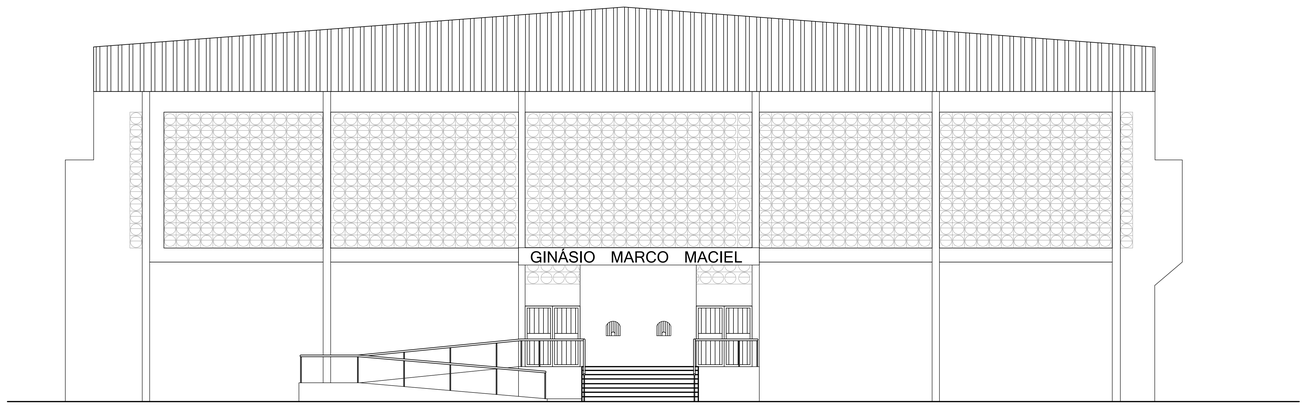

02 Fachada Principal
Escala 1/75

APROVAÇÃO DO IFPE:

PROJETO ARQUITETÔNICO: ARQ.ª Lacyane Krysna dos Santos Oliveira
CAU: A73685-6

CONSTRUÇÃO:

INSTITUTO FEDERAL DE
EDUCAÇÃO , CIÊNCIA E TECNOLOGIA
PERNAMBUCO

AV.PROF. LUIZ FREIRE, 500 - CURADO - RECIFE - PERNAMBUCO , CEP: 50740-540. TEL: (81) 2125-1600. www.ifpe.edu.br

OBJETO: REFORMA DO GINÁSIO

PROJETO / ETAPA: ARQUITETURA / REFORMA INTERNA - ESTUDO PRELIMINAR

LOCAL: CAMPUS PESQUEIRA

PRANCHA: 04/08

CONTEÚDO: Corte e Fachada Principal - Levantamento

DESENHO: LACYANE OLIVEIRA

ESCALA: 1/75

DATA: Setembro/2015

NOTA:
É PROIBIDA, NA FORMA DA LEI Nº5988, ART. 184 DO CÓDIGO PENAL, A REPRODUÇÃO, TOTAL OU PARCIAL, DESTE PROJETO, BEM COMO SUA COMUNICAÇÃO A TERCEIROS, SEM AUTORIZAÇÃO DA AUTORA

PRODUCED BY AN AUTODESK EDUCATIONAL PRODUCT

PRODUCED BY AN AUTODESK EDUCATIONAL PRODUCT

PRODUCED BY AN AUTODESK EDUCATIONAL PRODUCT