
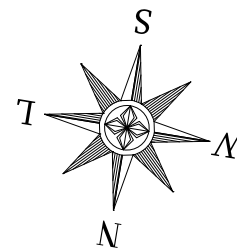


Área Total do Terreno = 24.729,71 m²
Perímetro=648,44 m

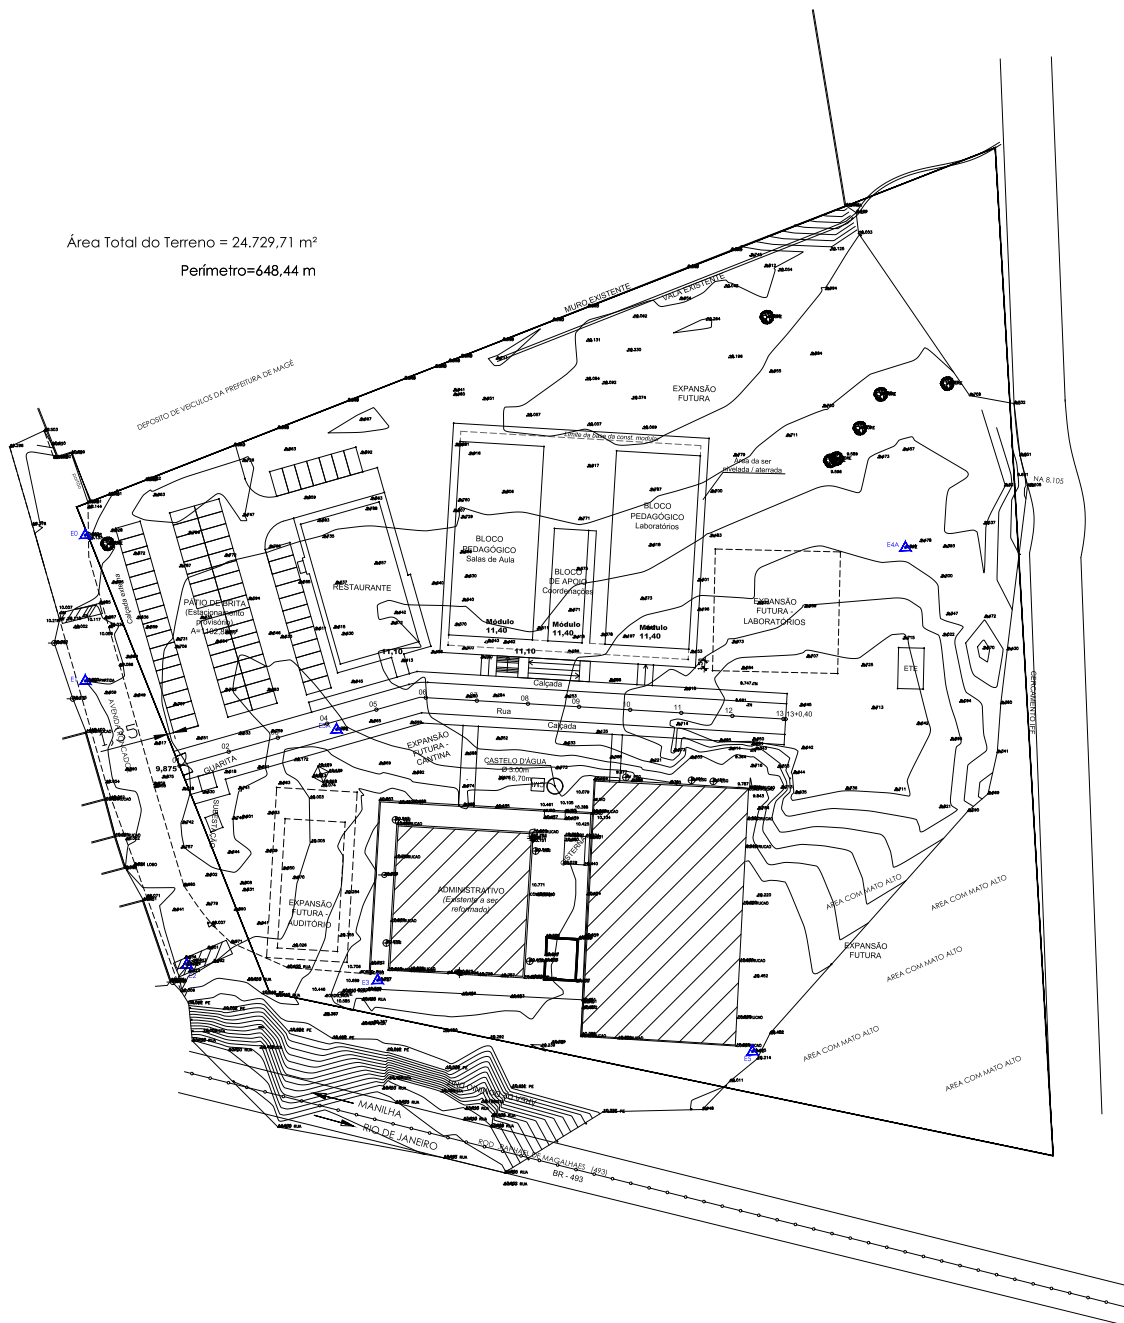

CONVENÇÕES TOPOGRÁFICAS:			
	- ponta de Estação		- Meio-flo
	- Ponto cotado		- Muro
	- Árvore		- PV AP
	- Coqueiro		- PV Espeto
	- Caixa		- PV-Pluvial
	- Boca de lobo		
	- RALO		

00	EMISSÃO INICIAL		MEDICÕES		
Rev.:	Data	Descrição	Observações		Verificação
Escala: 1/500			ESPECIFICAÇÕES		
Cliente:		Ordem:	Prancha:		
		TOP		01/01	
		(25_301)TOP-001 MAGÉ		Revisão:	
			R-00		
Resp. Técnico:		Cria:	Serviço:	Data:	
			TOPOGRAFIA		15/08/2025
Execução:		Processos:			
		☐ Para Envelado ☐ Revisado com comentários ☐ Gerado para desmontagem ☐ Aprovado para obra			
Local:		Arquivo nome:			
LUA CARLOS S. da Costa		(25_301)TOP-001 MAGÉ DWG			
AV RONDADOR COM BR-493 MAGÉ, RJ MAGÉ - RIO DE JANEIRO					
Título:					
PLANTA					
LEVANTAMENTO PLANIALTIMÉTRICO E CADASTRAL					

Documento Digitalizado Público

Anexo XIII do Termo de Referência: Levantamento Planialtimétrico e Cadastral

Assunto: Anexo XIII do Termo de Referência: Levantamento Planialtimétrico e Cadastral
Assinado por: Mauricio Filho
Tipo do Documento: Documento
Situação: Finalizado
Nível de Acesso: Público
Tipo do Conferência: Documento Original
Responsável pelo documento: Mauricio Menezes de Faria Filho (3340480) (Servidor)

Documento assinado eletronicamente por:
▪ **Mauricio Menezes de Faria Filho, DIRETOR(A) - CD3 - DINFRAREIT, DIRETORIA DE INFRAESTRUTURA**, em 04/08/2026 12:45:38.

Este documento foi armazenado no SUAP em 04/08/2026. Para comprovar sua integridade, faça a leitura do QRCode ao lado ou acesse <https://suap.iff.edu.br/verificar-documento-externo/> e forneça os dados abaixo:

Código Verificador: 1167123
Código de Autenticação: cdf5d168ea

