

LOCALIZAÇÃO DO TERRENO SEM ESCALA




ESCOPO DOS SERVIÇOS PRINCIPAIS


- S01 - Construção de estrutura de concreto elevada sobre pilotis.
- S02 - Construção de Guarita.
- S03 - Construção de Restaurante estudantil.
- S04 - Execução de rua em intercalado, meio-fio, sarjeta e calçadas direcionais, prevendo acessos aos blocos.
- S05 - Piso em pó de pedra para funcionamento de estacionamento.
- S06 - Serviços de infraestrutura, como Tensatagem, Rede de energia e Estação de Tratamento de Esgoto.
- S07 - Construção de Subestação elétrica.
- S08 - Construção de Canal de Fiquê.
- S09 - Muramento (concreto) do campus.
- S10 - Preservação das construções existentes, com finalização do refugo estrutural e vedação do Bloco Administrativo e Laudo Estrutural do Ginásio poliesportivo (estas construções não serão finalizadas no escopo deste contrato).

LEGENDA - CERCAMENTO

- Muro existente
- A construir: muro de alvenaria pintada com tela expandida na cor verde
- A construir: muro de alvenaria pintada com tela expandida na cor verde (parcialmente executado)
- A construir: muro de alvenaria
- A construir: muro de alvenaria estrutural

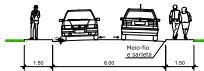

PERFIL VARIO TRANSVERSAL ESC. 1/100

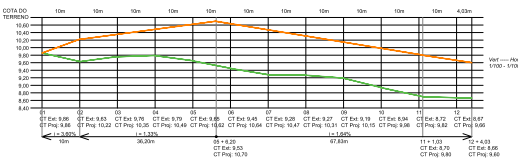

PERFIL VARIO LONGITUDINAL DO EIXO DA RUA ESC. HORIZONTAL: 1/500

PLANTA DE IMPLANTACAO ESC. 1/250

|                                                                                                 |                           |                    |                    |
|-------------------------------------------------------------------------------------------------|---------------------------|--------------------|--------------------|
| 02                                                                                              | MISSÃO INICIAL            | THAIS              | 03/08/2024         |
| REV.                                                                                            | REVISÃO                   | ELABORAÇÃO         | DATA               |
| INSTITUTO FEDERAL DE EDUCAÇÃO, CIÊNCIA E TECNOLOGIA FLAMENGO                                    |                           |                    |                    |
| MINISTÉRIO DA EDUCAÇÃO                                                                          |                           |                    |                    |
| BRASIL GOVERNO FEDERAL                                                                          |                           |                    |                    |
| Diretoria de Infraestrutura da Região - Coordenação de Projetos                                 |                           |                    |                    |
| TÍTULO: PROJETO DE URBANIZAÇÃO, CONSTRUÇÃO DE GUARITA E DE RESTAURANTE ESTUDANTIL - CAMPUS MAGÉ |                           |                    |                    |
| PROJETO: MAURO MENDES DE FARIA FILHO                                                            | COORDENADOR: THAIS TORRES | PROJETO: 01        | REVISÃO: 01        |
| PROJETO: PLANTA DE IMPLANTACAO, PERIS VARIOS                                                    | INDICADA: AGO/2024        | INDICADA: AGO/2024 | INDICADA: AGO/2024 |
| PROJETO: MAGÉ                                                                                   | PROJETO: MAGÉ             | PROJETO: MAGÉ      | PROJETO: MAGÉ      |

 PISO TÁTIL ALERTA  
 PISO TÁTIL DIRECIONAL

QUANTITATIVO  
PISO TÁTIL DIRECIONAL DE CONCRETO, 25x25CM: 519 UNIDADES  
PISO TÁTIL ALERTA DE CONCRETO, 25x25CM: 253 UNIDADES

OBSERVAÇÕES SOBRE O PISO TÁTIL:  
01) OS MODELOS DE PISO DEVEM SER APROVADOS PELA  
FISCALIZAÇÃO ANTES DA EXECUÇÃO.  
02) A COR DO PISO TÁTIL SERÁ AMARELA, DEVENDO A TONALIDADE  
ESTAR INCORPORADA AO MATERIAL E NÃO COM PINTURA POSTERIOR,  
SOBRE A PEÇA.

RESTAURANTE ESTUDANTIL  
VER PROJETO ESPECÍFICO DO BLOCO

BLOCO MODULAR  
VER PROJETO ESPECÍFICO DO BLOCO



EDIFICAÇÃO EXISTENTE  
GINÁSIO POLIESPORTIVO

Cisterna  
existente

EDIFICAÇÃO EXISTENTE  
BLOCO ADMINISTRATIVO


IMPLANTAÇÃO – ACESSIBILIDADE  
ESC.: 1/125

|   |                           |                |            |
|---|---------------------------|----------------|------------|
| 00   | EMIÇÃO INICIAL            | THAIS          | 03/08/2026 |
| REV.   | DESCRIÇÃO                 | ELABORAÇÃO     | DATA       |
| <div><div><div><div><div></div></div><div>INSTITUTO FEDERAL DE<br/>EDUCAÇÃO, CIÊNCIA E TECNOLOGIA<br/>FLUMINENSE</div></div><div><div>MINISTÉRIO DA<br/>EDUCAÇÃO</div><div>BRASIL<br/>GOVERNO FEDERAL</div></div></div><div>Diretoria de Infraestrutura da Reitoria - Coordenação de Projetos</div></div> |                           |                |            |
| TÍTULO: PROJETO DE URBANIZAÇÃO, CONSTRUÇÃO DE GUARITA E DE RESTAURANTE ESTUDANTIL - CAMPUS MAGÉ   |                           |                |            |
| DIREÇÃO: MAURICIO MENEZES DE FARIA FILHO   | COORDENAÇÃO: THAIS TORRES | FOLHA: 02      |            |
| PLANTA SETA: IMPLANTAÇÃO - ACESSIBILIDADE   | ESCALA: INDICADA          | DATA: AGO/2026 | N.º ORDEM: |
| MUNICÍPIO: MAGÉ   | UF: RJ                    | OBSERVAÇÃO:    | A1         |

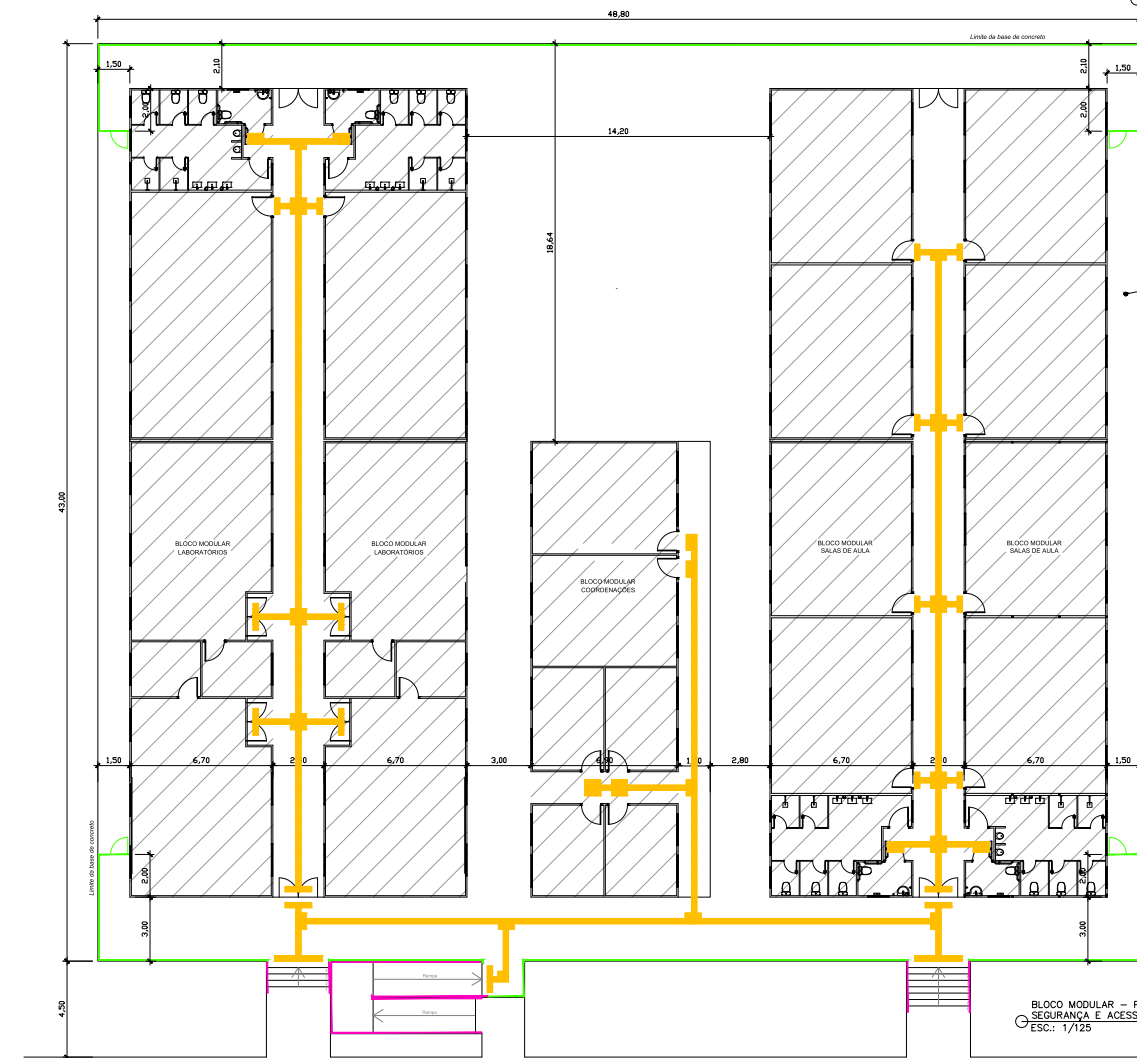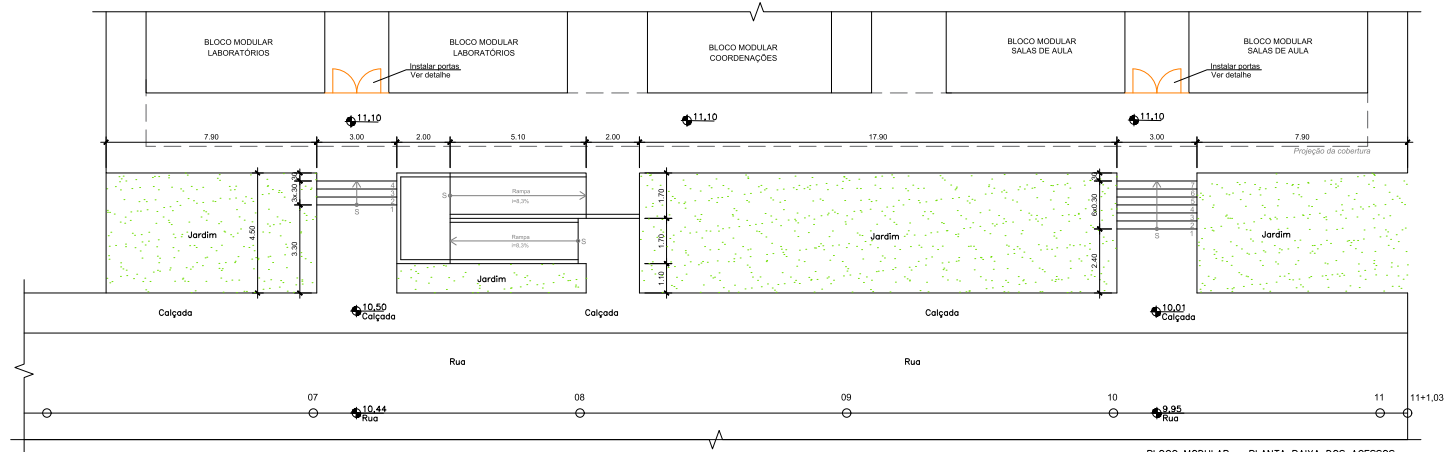

CONSTRUÇÃO DE ESTRUTURA DE CONCRETO ELEVADA SOBRE PILOTIS (VER PROJETO ESTRUTURAL)

- Base para receber construção modular, a ser instalada posteriormente, por meio de outro contrato;
- Realizar impermeabilização da base nas áreas externas ao perímetro dos módulos;
- Instalar guarda-corpo, portas e criar acessos com escadas e rampas.

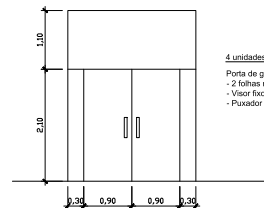

4 unidades a serem instaladas nos corredores centrais

Porta de giro em vidro temperado 8mm com moldura

- 2 folhas móveis de 0,90m x 2,10m

- Visor fixo superior e nas duas laterais

- Puxador tubular vertical de aço inox

BLOCO MODULAR - PORTAS DOS CORREDORES CENTRAIS

ESC.: 1/50

GUARDA-CORPO E CORRIMÃO DUPLO - 38,80m

GUARDA-CORPO - 117,00m

4 portas com vão de passagem de 80cm

PISO TÁTIL ALERTA

PISO TÁTIL DIRECIONAL

QUANTITATIVO

PISO TÁTIL DIRECIONAL DE CONCRETO, 25x25CM: 207 UNIDADES

PISO TÁTIL ALERTA DE CONCRETO, 25x25CM: 97 UNIDADES

PISO TÁTIL DIRECIONAL DE BORRACHA, 25x25CM: 301 UNIDADES


PISO TÁTIL ALERTA DE BORRACHA, 25x25CM: 159 UNIDADES

OBSERVAÇÕES SOBRE O PISO TÁTIL


01) OS MÓDULOS DE PISO DEVEM SER APROVADOS PELA FISCALIZAÇÃO ANTES DA EXECUÇÃO.

02) A COR DO PISO TÁTIL SERÁ AMARELA, DEVIDO A TONALIDADE ESTAR INCORPORADA AO MATERIAL E NÃO COM PINTURA POSTERIOR SOBRE A PISO.


|                                                                                                 |                                                |              |              |
|-------------------------------------------------------------------------------------------------|------------------------------------------------|--------------|--------------|
| 00                                                                                              | EMISSION INICIAL                               | THAIS        | 03/08/2026   |
| REV.                                                                                            | DESCRIÇÃO                                      | ELABORAÇÃO   | DATA         |
| <b>F</b> INSTITUTO FEDERAL DE EDUCAÇÃO, CIÊNCIA E TECNOLOGIA FLUMINENSE                         |                                                |              |              |
| Ministério da Educação                                                                          |                                                |              |              |
| Diretoria de Infraestrutura da Reitoria - Coordenação de Projetos                               |                                                |              |              |
| TÍTULO: PROJETO DE URBANIZAÇÃO, CONSTRUÇÃO DE GUARITA E DE RESTAURANTE ESTUDANTIL - CAMPUS MAGÉ |                                                |              |              |
| DIREÇÃO:                                                                                        | MAURICIO MENEZES DE FARIA FILHO                | COORDENAÇÃO: | THAIS TORRES |
| PLANTAS/ETAPA:                                                                                  | BLOCO MODULAR ACESSOS; ACESSIBILIDADE; DETALHE | ESCALA:      | INDICADA     |
| MUNICÍPIO:                                                                                      | MAGÉ                                           | DATA:        | AGO/2026     |
| UF:                                                                                             | RJ                                             | OBSERVAÇÃO:  | A1           |

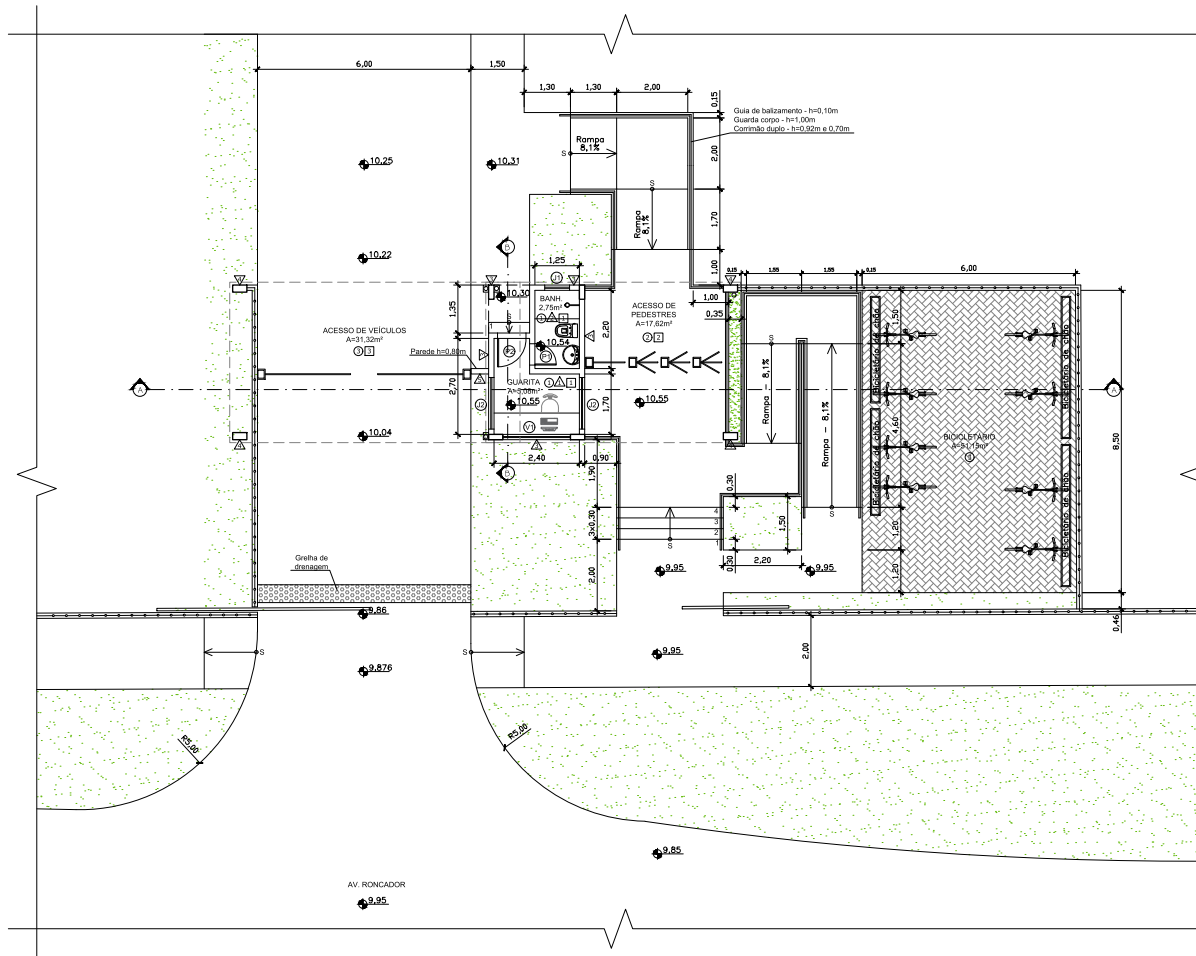

GUARITA - PLANTA BAIXA  
ESC.: 1/75

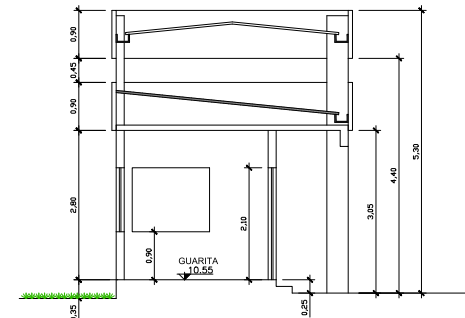

GUARITA - CORTE BB  
ESC.: 1/50

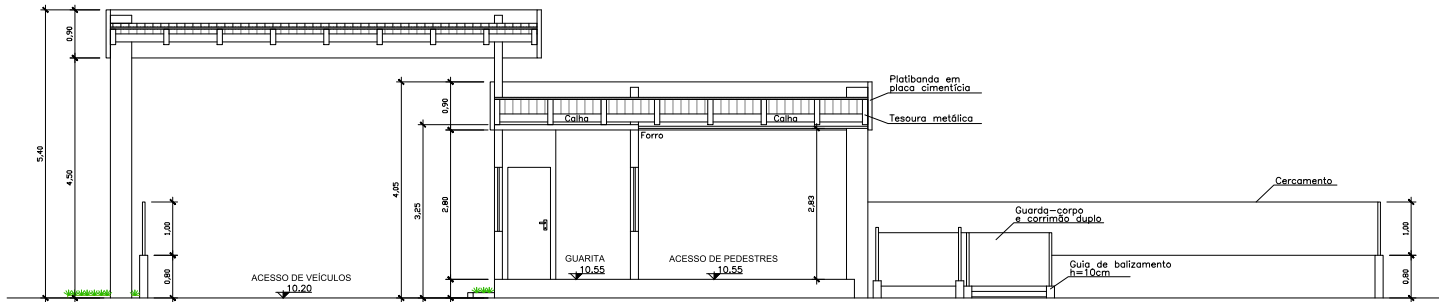


GUARITA - CORTE AA  
ESC.: 1/50

| QUADRO DE ESQUADRIAS |        |          |                           |                                                                        |
|----------------------|--------|----------|---------------------------|------------------------------------------------------------------------|
| REF.                 | QUANT. | PEITORIL | VALOR<br>LARGURA x ALTURA | ESPECIFICAÇÃO                                                          |
| P1                   | 01     | ---      | 0,90 x 2,10               | PORTA DE GIRO TIPO LAMBRI DE ALUMÍNIO COM PINTURA ELETROSTÁTICA BRANCA |
| P2                   | 01     | ---      | 0,90 x 2,10               | PORTA DE GIRO TIPO LAMBRI DE ALUMÍNIO COM PINTURA ELETROSTÁTICA BRANCA |
| J1                   | 01     | 1,60     | 0,70 x 0,50               | JANELA MAXIM AIR EM VIDRO TEMPERADO 8mm JATEADO - 1 FOLHAS             |
| J2                   | 02     | 0,90     | 1,48 x 1,20               | JANELA DE CORRER EM VIDRO TEMPERADO 8mm FUMÊ - 2 FOLHAS                |
| V1                   | 01     | 0,90     | 1,90 x 1,20               | PAINEL FIXO EM VIDRO TEMPERADO 8mm FUMÊ                                |


| INDICAÇÃO DE ACABAMENTOS |   |
|--------------------------|---|
| ○ PISO                   |   |
| 1                        | PISO TIPO PORCELANATO RETIFICADO 60x60cm, REJUNTAMENTO A BASE DE MASSA EPÓXI E ÍNDICE DE ABSORÇÃO DE ÁGUA MENOR QUE 0,5%, REDEAR NO MESMO MATERIAL COM ALTURA DE 2cm                                                                                        |
| 2                        | PISO CIMENTADO LISO   |
| 3                        | INTERTRAVADO INSTALADO EM FIBRA ESPINHA DE PEIXE   |
| △ PAREDE                 |   |
| 1                        | EMBOSSAMENTO E ACABAMENTO EM TINTA ACRÍLICA ACETINADA, LAVÁVEL, NA COR BRANCO NEVE   |
| 2                        | REVESTIMENTO CERÂMICO BORDA RETA E RETIFICADO 30x30cm COR BRANCA, REJUNTAMENTO A BASE DE MASSA EPÓXI E ÍNDICE DE ABSORÇÃO DE ÁGUA MENOR QUE 0,5%   |
| 3                        | REVESTIMENTO EXTERNO - BASE: ARGILA CERÂMICA 10x10cm NA COR VERDE, REJUNTAMENTO A BASE DE MASSA EPÓXI E ÍNDICE DE ABSORÇÃO DE ÁGUA MENOR QUE 0,5% - FOLHA DE CIMENTO EMBOSSAMENTO E ACABAMENTO EM TINTA ACRÍLICA ACETINADA, LAVÁVEL, NA COR BRANCO NEVE     |
| 4                        | REVESTIMENTO EXTERNO - PAINEL: BASE: PASTILHA CERÂMICA 10x10cm NA COR VERDE, REJUNTAMENTO A BASE DE MASSA EPÓXI E ÍNDICE DE ABSORÇÃO DE ÁGUA MENOR QUE 0,5% - FOLHA DE CIMENTO EMBOSSAMENTO E ACABAMENTO EM TINTA ACRÍLICA ACETINADA, LAVÁVEL, NA COR VERDE |
| 5                        | EMBOSSAMENTO E ACABAMENTO EM TINTA ACRÍLICA ACETINADA, LAVÁVEL, NA COR BRANCO NEVE   |
| □ TETO                   |   |
| 1                        | LATEL COM ACABAMENTO EM GESSO DESPINTADO E PINTURA COM TINTA ACRÍLICA ACETINADA, LAVÁVEL, NA COR BRANCO NEVE   |
| 2                        | TORNO SOB ESTRUTURA DO TELHADO - FORRO PVC INACIDIDO LISO, JUNTAS SECAS   |
| 3                        | TELHADO APARENTE   |

NOTA:  
AS CORES DAS TINTAS, ASSIM COMO OS PISOS E REVESTIMENTOS, DEVERÃO SER APROVADOS PELA CONTRATANTE ANTES DA EXECUÇÃO.


|                                                                                                 |                           |                |            |
|-------------------------------------------------------------------------------------------------|---------------------------|----------------|------------|
| 00                                                                                              | EMIÇÃO INICIAL            | THAIS          | 03/08/2026 |
| REV.                                                                                            | DESCRIÇÃO                 | ELABORAÇÃO     | DATA       |
| <b>F</b> INSTITUTO FEDERAL DE EDUCAÇÃO, CIÊNCIA E TECNOLOGIA FLUMINENSE                         |                           |                |            |
| Ministério da Educação                                                                          |                           |                |            |
| Diretoria de Infraestrutura da Reitoria - Coordenação de Projetos                               |                           |                |            |
| TÍTULO: PROJETO DE URBANIZAÇÃO, CONSTRUÇÃO DE GUARITA E DE RESTAURANTE ESTUDANTIL - CAMPUS MAGÉ |                           |                |            |
| DIREÇÃO: MAURICIO MENEZES DE FARIA FILHO                                                        | COORDENAÇÃO: THAIS TORRES | PROJETO: 04    |            |
| PLANTAS/ETAPA: GUARITA                                                                          | ESCALA: INDICADA          | DATA: AGO/2026 | Nº ORDEM:  |
| MUNICÍPIO: MAGÉ                                                                                 | UF: RJ                    | OBSERVAÇÃO:    | A1         |

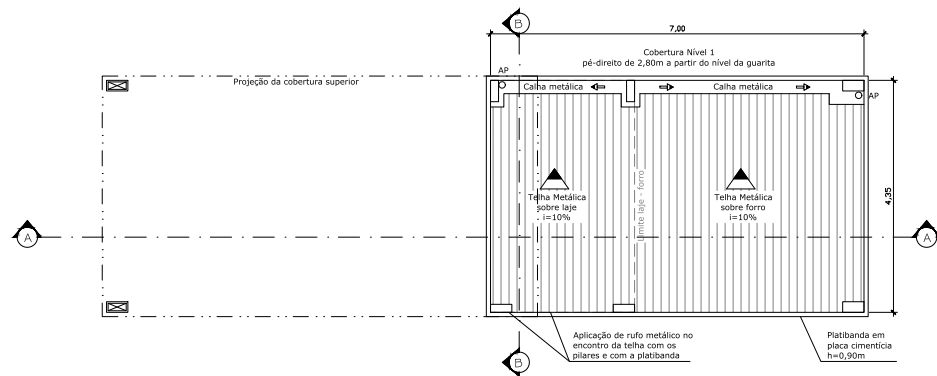


GUARITA – PLANTA DE COBERTURA / NÍVEL 1  
ESC.: 1/50

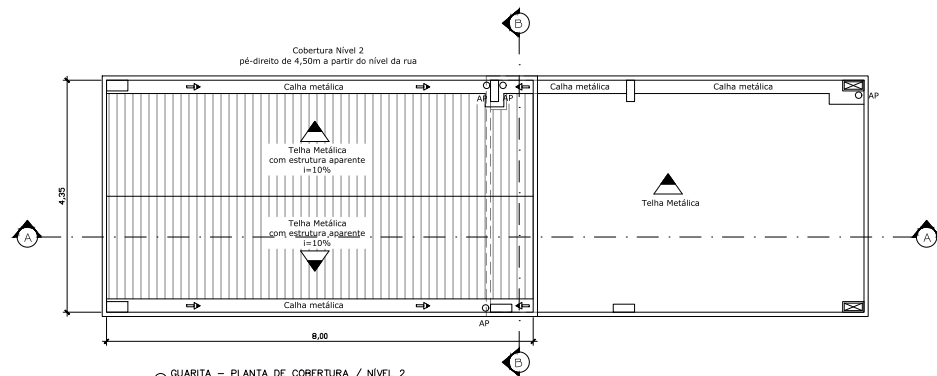

GUARITA – PLANTA DE COBERTURA / NÍVEL 2  
ESC.: 1/50

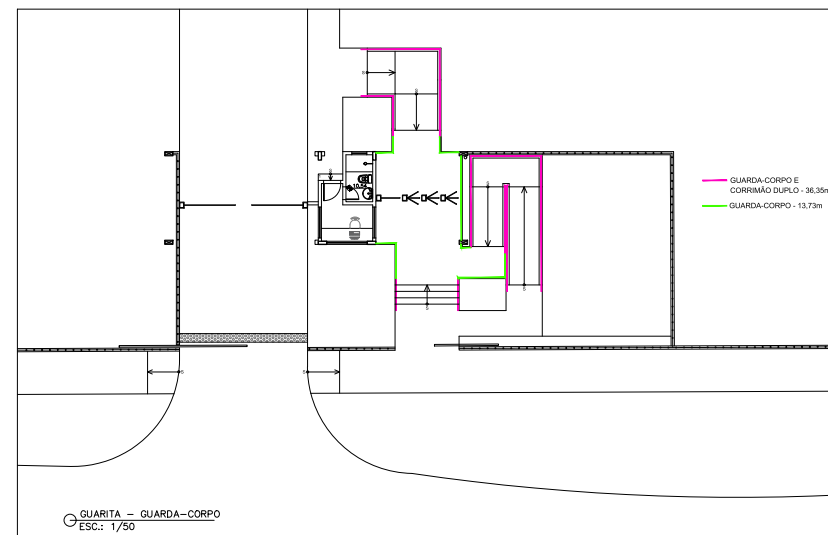


GUARITA – GUARDA-CORPO  
ESC.: 1/50

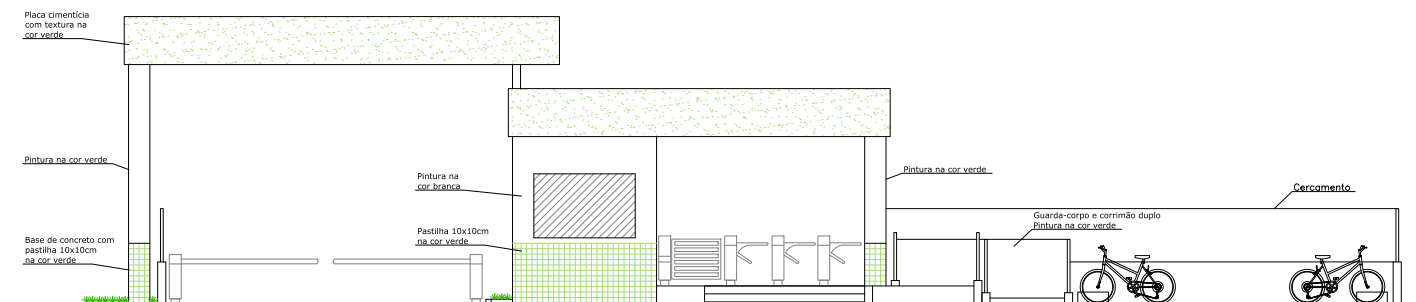


GUARITA – FACHADA  
ESC.: 1/50


|                                                                                                 |                           |                |            |
|-------------------------------------------------------------------------------------------------|---------------------------|----------------|------------|
| 00                                                                                              | EMIÇÃO INICIAL            | THAIS          | 03/08/2026 |
| REV.                                                                                            | DESCRIÇÃO                 | ELABORAÇÃO     | DATA       |
| <b>F</b> INSTITUTO FEDERAL DE EDUCAÇÃO, CIÊNCIA E TECNOLOGIA FLUMINENSE                         |                           |                |            |
| Diretoria de Infraestrutura da Reitoria - Coordenação de Projetos                               |                           |                |            |
| TÍTULO: PROJETO DE URBANIZAÇÃO, CONSTRUÇÃO DE GUARITA E DE RESTAURANTE ESTUDANTIL - CAMPUS MAGÉ |                           |                |            |
| DIREÇÃO: MAURICIO MENEZES DE FARIA FILHO                                                        | COORDENAÇÃO: THAIS TORRES | PROJETO: 05    |            |
| PLANTAS/ETAPA: GUARITA                                                                          | ESCALA: INDICADA          | DATA: AGO/2026 | N.º ORDEM: |
| COBERTURAS: FACHADA; GUARDA-CORPO                                                               | UF: RJ                    | OBSERVAÇÃO:    | A1         |
| MUNICÍPIO: MAGÉ                                                                                 |                           |                |            |

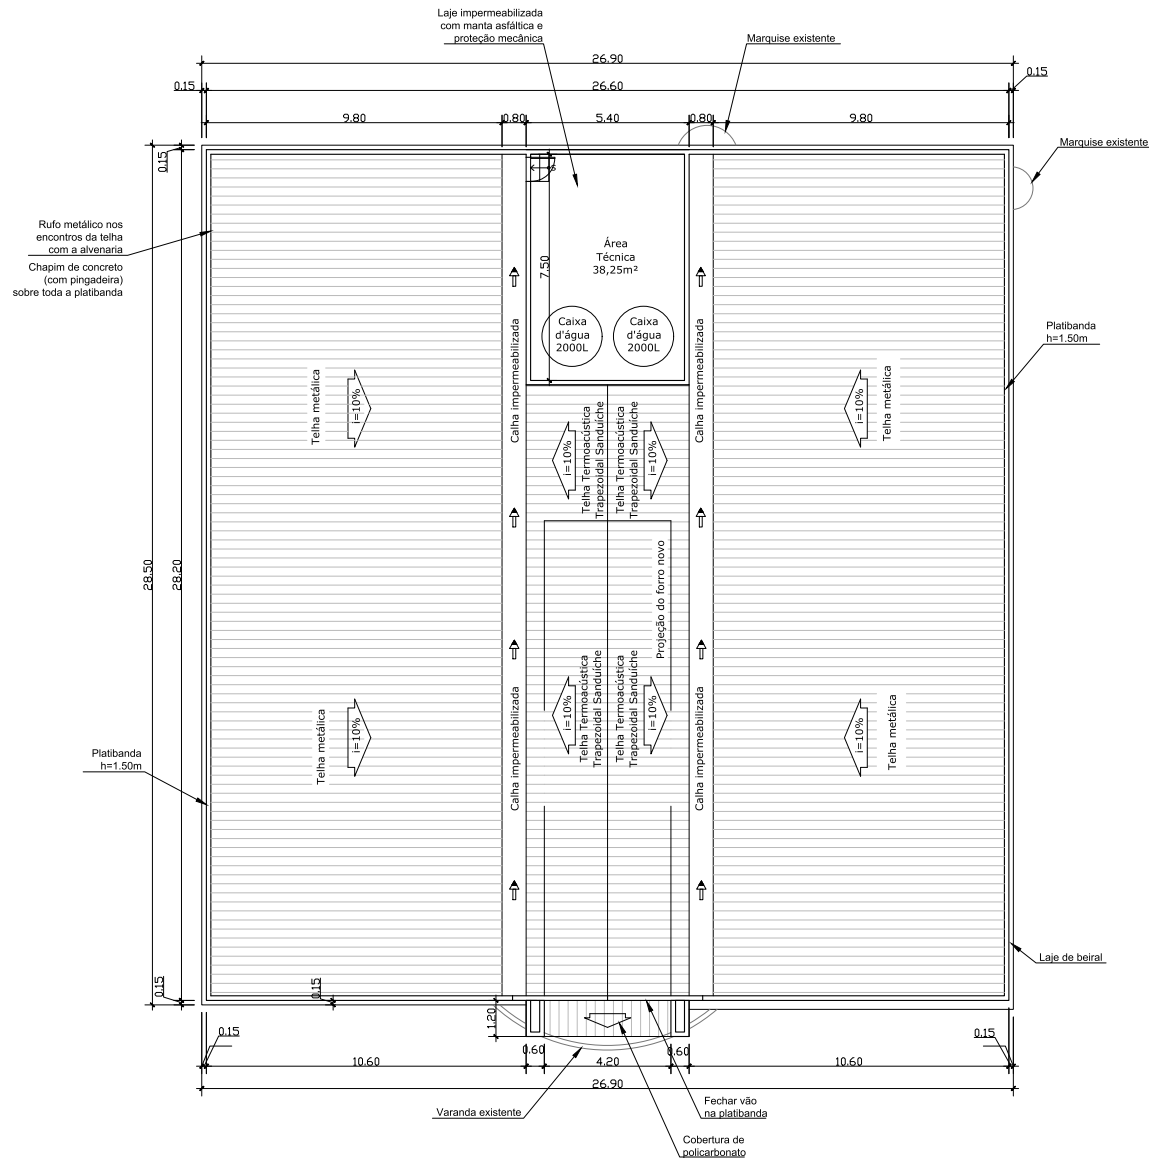

BLOCO ADMINISTRATIVO – PLANTA DE COBERTURA  
ESC.: 1/125

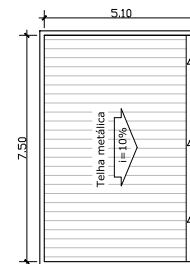


BLOCO ADMINISTRATIVO –  
COBERTURA DA ÁREA TÉCNICA  
ESC.: 1/125

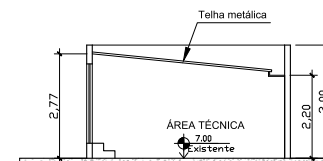


BLOCO ADMINISTRATIVO –  
VISTA DA ÁREA TÉCNICA  
ESC.: 1/100

|   |                           |                |               |
|---|---------------------------|----------------|---------------|
| 00   | EMISSION INICIAL          | THAIS          | 03/08/2026    |
| REV.   | DESCRIÇÃO                 | ELABORAÇÃO     | DATA          |
| <div><div><div></div><div>INSTITUTO FEDERAL DE<br/>EDUCAÇÃO, CIÊNCIA E TECNOLOGIA<br/>FLUMINENSE</div></div><div><div>MINISTÉRIO DA<br/>EDUCAÇÃO</div><div>BRASIL<br/>GOVERNO FEDERAL</div></div></div> |                           |                |               |
| Diretoria de Infraestrutura da Reitoria - Coordenação de Projetos   |                           |                |               |
| TÍTULO: PROJETO DE URBANIZAÇÃO, CONSTRUÇÃO DE GUARITA E DE RESTAURANTE ESTUDANTIL - CAMPUS MAGÉ   |                           |                |               |
| DIREÇÃO: MAURICIO MENEZES DE FARIA FILHO   | COORDENAÇÃO: THAIS TORRES | FRANCHA: 06    |               |
| PLANTAS/ETAPA: BLOCO ADMINISTRATIVO PLANTA DE COBERTURA; VISTA   | ESCALA: INDICADA          | DATA: AGO/2026 | N.º ORDEM: 06 |
| MUNICÍPIO: MAGÉ   | UF: RJ                    | OBSERVAÇÃO:    | A2            |

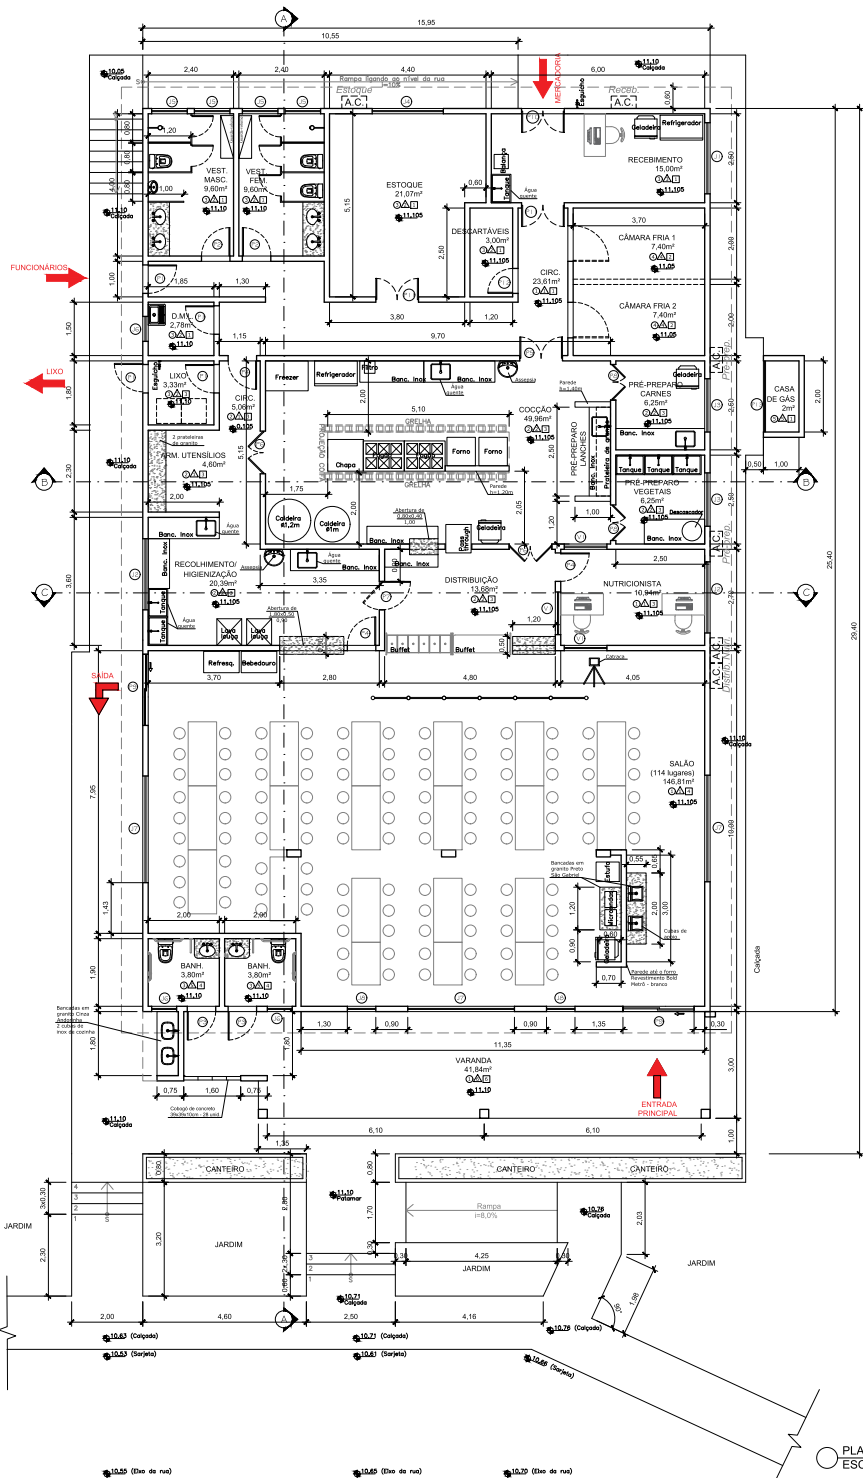

PLANTA BAIXA  
ESC.: 1/75

| QUADRO DE ÁREAS |          |
|-----------------|----------|
| Residência      | 455,50m² |
| Área de Serviço | 2.650m²  |
| Área construída | 451,48m² |

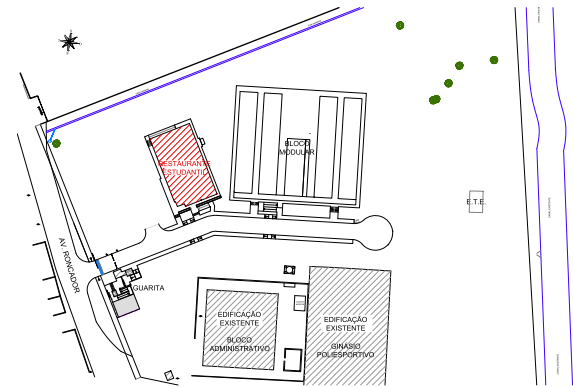

LOCALIZAÇÃO  
ESCALA: 1/1000

| QUADRO DE ESQUADRIAS |       |         |   |
|----------------------|-------|---------|---|
| REF.                 | QUNT. | DETALH. | ESPECIFICAÇÃO   |
| P1                   | 04    | ---     | PORTA DE GIRO TIPO LAMBRE DE ALUMÍNIO COM PINTURA ELETROSTÁTICA BRANCA                                                  |
| P2                   | 02    | ---     | PORTA DE GIRO TIPO LAMBRE DE ALUMÍNIO COM PINTURA ELETROSTÁTICA BRANCA, COM MOLA                                        |
| P3                   | 02    | ---     | PORTA DE GIRO TIPO LAMBRE DE ALUMÍNIO COM PINTURA ELETROSTÁTICA BRANCA, COM FLUXADOR HORIZONTAL (PADRÃO ACESSÍVEL)      |
| P4                   | 03    | ---     | PORTA DE GIRO TIPO LAMBRE DE ALUMÍNIO COM PINTURA ELETROSTÁTICA BRANCA E VISOR DE VIDRO NA METADE SUPERIOR              |
| P5                   | 01    | ---     | PORTA TIPO VAI E VEM EM ASS. REGIO COM VISOR - 2 FOLHAS                                                                 |
| P6                   | 02    | ---     | PORTA TIPO VAI E VEM EM PVC FLEXÍVEL TRANSLÚCIDO - 2 FOLHAS                                                             |
| P7                   | 01    | ---     | PORTA TIPO VAI E VEM EM ASS. REGIO COM VISOR - 1 FOLHA                                                                  |
| P8                   | 02    | ---     | PORTA TIPO VAI E VEM EM PVC FLEXÍVEL TRANSLÚCIDO - 2 FOLHAS                                                             |
| P9                   | 02    | ---     | PORTA DE CORRER EM VIDRO TEMPERADO 8mm INCOLOR - 1 FOLHA MÓVEL E 1 FOLHA FIXA                                           |
| P10                  | 02    | ---     | PORTA DE GIRO TIPO LAMBRE DE ALUMÍNIO COM PINTURA ELETROSTÁTICA BRANCA - 2 FOLHAS                                       |
| P11                  | 02    | ---     | PORTA DE GIRO TIPO LAMBRE DE ALUMÍNIO COM PINTURA ELETROSTÁTICA BRANCA E VISOR DE VIDRO NA PARTE SUPERIOR - 2 FOLHAS    |
| P12                  | 01    | ---     | PORTA DE GIRO TIPO LAMBRE DE ALUMÍNIO COM PINTURA ELETROSTÁTICA BRANCA                                                  |
| P13                  | 01    | ---     | PORTÃO DE GIRO TIPO VENEZIANA ABERTA EM ALUMÍNIO COM PINTURA ELETROSTÁTICA BRANCA - 2 FOLHAS                            |
| P14                  | 01    | ---     | PORTA DE GIRO TIPO LAMBRE DE ALUMÍNIO COM PINTURA ELETROSTÁTICA BRANCA - 1 FOLHA                                        |
| J1                   | 01    | 1,40    | JANELA DE CORRER EM VIDRO TEMPERADO 8mm FUMÊ - 4 FOLHAS, COM TELA MOSQUITO                                              |
| J2                   | 02    | 1,40    | JANELA DE CORRER EM VIDRO TEMPERADO 8mm FUMÊ - 4 FOLHAS, COM TELA MOSQUITO                                              |
| J3                   | 02    | 1,40    | JANELA DE CORRER EM VIDRO TEMPERADO 8mm FUMÊ - 4 FOLHAS, COM TELA MOSQUITO                                              |
| J4                   | 01    | 1,60    | JANELA DE CORRER EM VIDRO TEMPERADO 8mm FUMÊ - 4 FOLHAS, COM TELA MOSQUITO                                              |
| J5                   | 04    | 1,60    | JANELA MAXIMAR EM VIDRO TEMPERADO 8mm JATEADO - 2 FOLHAS                                                                |
| J6                   | 03    | 1,60    | JANELA MAXIMAR EM VIDRO TEMPERADO 8mm JATEADO - 2 FOLHAS                                                                |
| J7                   | 03    | 0,90    | JANELA DE ALUMÍNIO COM PINTURA BRANCA E VIDRO TEMPERADO 8mm - 3 FOLHAS FIXAS E 3 COM ABERTURAS TIPO MAXIMAR, VIDRO FUMÊ |
| J8                   | 02    | 0,90    | JANELA DE ALUMÍNIO COM PINTURA BRANCA E VIDRO TEMPERADO 8mm - 1 FOLHA FIXA E 1 COM ABERTURA TIPO MAXIMAR, VIDRO FUMÊ    |
| V1                   | 03    | 1,20    | PAINEL FIXO EM VIDRO TEMPERADO 8mm INCOLOR COM PELÍCULA REFLETIVA                                                       |


| INDICAÇÃO DE ACABAMENTOS |   |
|--------------------------|---|
| ○ PISO                   |   |
| 1                        | PISO GRANULITE POLIDO DE ALTA RESISTÊNCIA NA COR BRANCA, RÍDIPÊ COM TOM DO MESMO MATERIAL                                                         |
| 2                        | PISO GRANULITE POLIDO DE ALTA RESISTÊNCIA NA COR BRANCA, RÍDIPÊ APROXIMANDO DO MESMO MATERIAL                                                     |
| 3                        | PISO GRANULITE POLIDO DE ALTA RESISTÊNCIA NA COR BRANCA, SEM RÍDIPÊ                                                                               |
| 4                        | CONTINÚO ENLACE   |
| 5                        | CAÇALÇA EXTERNA, RAMPAS E ESCADAS EM CONCRETO LISO                                                                                                |
| △ PAREDE                 |   |
| 1                        | EMASSAMENTO E ACABAMENTO EM TINTA ACRÍLICA ACEITINADA, LAUVEL, NA COR BRANCO NEVE                                                                 |
| 2                        | REVESTIMENTO CERÂMICO BORDA RETA E RETIFICADO SERRADO COM BRANCA, REAJUNTAMENTO A BASE DE MASSA EPÓXI E ÍNDICE DE ABSORÇÃO DE ÁGUA MENOR QUE 0,5% |
| 3                        | BASE ATE 1,00M, REVESTIMENTO BORDA RETA COM BRANCA, REAJUNTAMENTO A BASE DE MASSA EPÓXI E ÍNDICE DE ABSORÇÃO DE ÁGUA MENOR QUE 0,5%               |
| 4                        | REVESTIMENTO EM FLETE DE GRANITO   |
| 5                        | ACIMA DE 1,50M, EMASSAMENTO E ACABAMENTO EM TINTA ACRÍLICA ACEITINADA, LAUVEL, NA COR BRANCO NEVE                                                 |
| 6                        | REVESTIMENTO EXTERNO   |
| 7                        | BASE INTERIOR COM TINTA TEXTURA RÚSTICA E PINTURA ACRÍLICA NA COR VERDE KIM                                                                       |
| 8                        | PAREDES ACIMA DE 1,50M, EMASSAMENTO E ACABAMENTO EM TINTA ACRÍLICA ACEITINADA, LAUVEL, NA COR VERDE SALVA                                         |
| 9                        | PAREDE EM FRENTE AOS BANHEIROS, TEXTURA RÚSTICA E PINTURA ACRÍLICA NA COR VERDE KIM                                                               |
| □ TETO                   |   |
| 1                        | LAJ COM EMASSAMENTO SOBRE FERRO E ACABAMENTO EM TINTA ACRÍLICA ACEITINADA, LAUVEL, NA COR BRANCO NEVE                                             |
| 2                        | FERRO   |
| 3                        | FÓRPO ACÚSTICO DE FIBRA MINERAL, TIPO ARRESTRONTO EM PLACAS 60x60cm                                                                               |
| 4                        | FÓRPO DE GESSO EMASSADO E ACABAMENTO EM TINTA ACRÍLICA ACEITINADA, LAUVEL, NA COR BRANCO NEVE, ACABAMENTO COM TINTA NAS BORDAS                    |
| 5                        | TELHA DE FIBROCEMENTO APARENTE   |
| 6                        | TETO DIFERENÇAL   |
| 7                        | BANHO, TELHADO CERÂMICO COM FÓRPO DE PVC AMARILHADO                                                                                               |
| 8                        | VANILHA, TELHADO CERÂMICO COM FÓRPO DE PVC AMARILHADO                                                                                             |

NOTA:  
AS CORES DAS TINTAS, ASSIM COMO OS PISOS E REVESTIMENTOS, DEVERÃO SER APROVADOS PELA COMISSÃO ANTES DA EXECUÇÃO




VOLUMETRIA ESQUEMÁTICA


| EMISSÃO INICIAL                                                                                 |                                 | THAIS        | 03/08/2026   |
|-------------------------------------------------------------------------------------------------|---------------------------------|--------------|--------------|
| SEV.                                                                                            | DESCRIÇÃO                       | ELABORAÇÃO   | DATA         |
| F INSTITUTO FEDERAL DE EDUCAÇÃO, CIÊNCIA E TECNOLOGIA FLUMINENSE                                |                                 |              |              |
| Ministério da Educação GOVERNO FEDERAL                                                          |                                 |              |              |
| Diretoria de Infraestrutura da Reitoria - Coordenação de Projetos                               |                                 |              |              |
| TÍTULO: PROJETO DE URBANIZAÇÃO, CONSTRUÇÃO DE GUARITA E DE RESTAURANTE ESTUDANTIL - CAMPUS MAGÉ |                                 |              |              |
| DIREÇÃO:                                                                                        | MAURICIO MENEZES DE FARIA FILHO | COORDENAÇÃO: | THAIS TORRES |
| PLANEJAMENTO:                                                                                   | RESTAURANTE                     | ESCALA:      | DATA:        |
| PLANTA BAIXA, LOCALIZAÇÃO, QUADROS                                                              | INDICADA                        | AGO/2026     | Nº ORDEM:    |
| MUNICÍPIO:                                                                                      | MAGÉ                            | UF:          | RS           |
| OBSERVAÇÃO:                                                                                     |                                 | A1           |              |

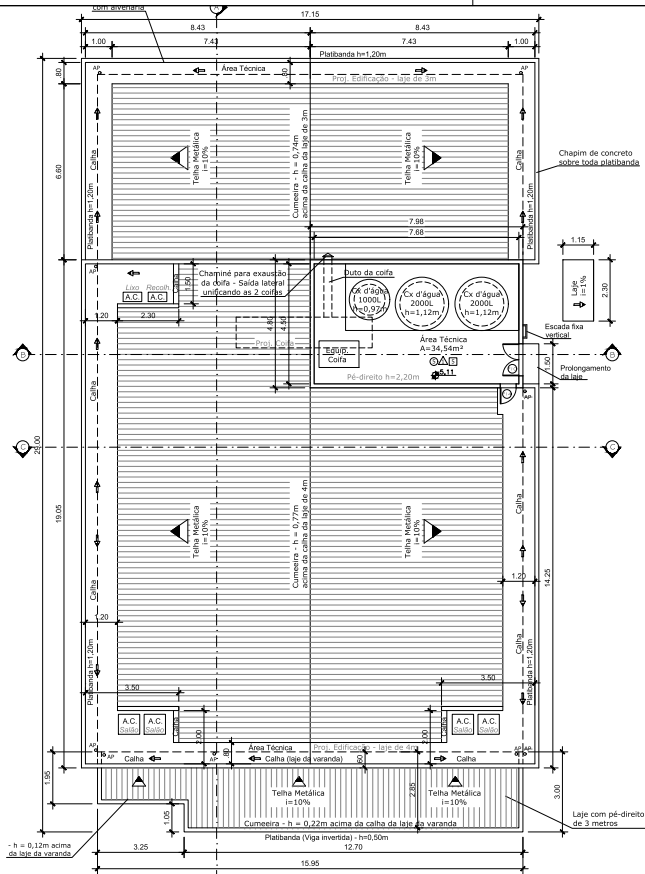


PLANTA DE COBERTURA DO TÉRREO  
ESC.: 1/100

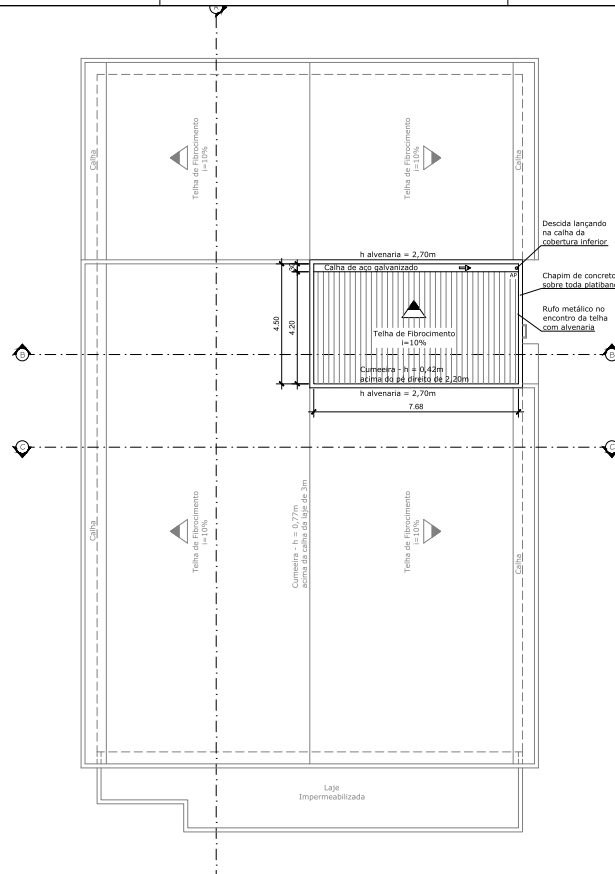


PLANTA DE COBERTURA DA ÁREA TÉCNICA  
ESC.: 1/100

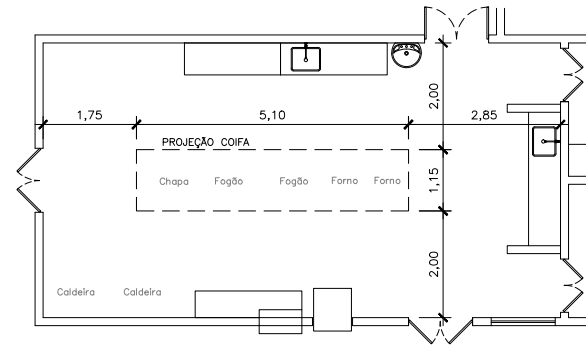


PLANTA - COIFA  
ESC.: 1/50

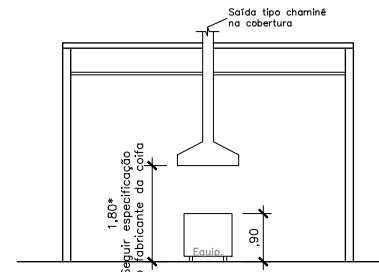


VISTA - COIFA  
ESC.: 1/50

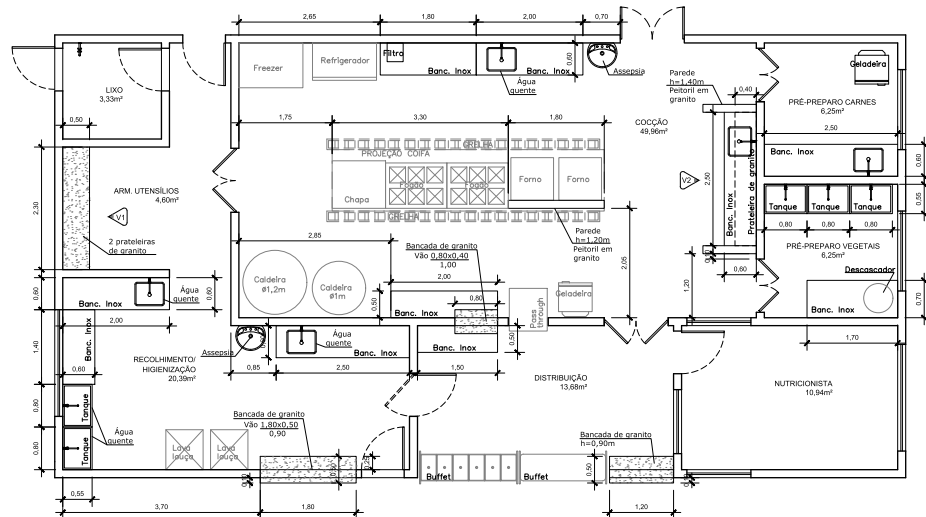

PLANTA - DETALHAMENTO DA COZINHA  
ESC.: 1/50

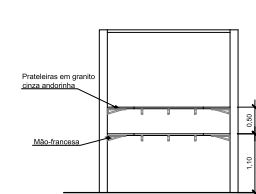

VISTA 1 - ARM. UTENSÍLIOS  
ESC.: 1/50

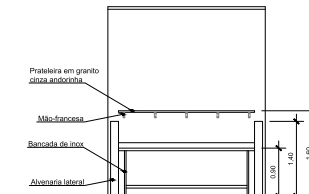


VISTA 2 - PREPARO DE LANCHES  
ESC.: 1/50


LEGENDA DAS BANCADAS E LAVATÓRIOS DA COZINHA

| IMAGEM | REPRESENTAÇÃO GRÁFICA | DESCRIÇÃO   |
|--------|-----------------------|---|
|        |                       | Bancada de inox industrial com pés, espelho, pannelo e uma cuba de 50x40x25cm - comprimento e largura da bancada variáveis / altura 90cm; torneira alta de parede |
|        |                       | Tanque   |
|        |                       | Bancada seca de inox industrial com pés, espelho e pannelo - comprimento e largura da bancada variáveis / altura 90cm                                             |
|        |                       | Bancada seca em granito tipo cinza andorinha   |
|        |                       | Lavatório suspenso (sem coluna) de tampa branca; torneira automática com sensor                                                                                   |


|                                                                                                 |                           |                  |            |
|-------------------------------------------------------------------------------------------------|---------------------------|------------------|------------|
| 00                                                                                              | EMISSION INICIAL          | THAIS            | 03/08/2026 |
| REV.                                                                                            | DESCRIÇÃO                 | ELABORAÇÃO       | DATA       |
| <b>F</b> INSTITUTO FEDERAL DE EDUCAÇÃO, CIÊNCIA E TECNOLOGIA FLUMINENSE                         |                           |                  |            |
| MINISTÉRIO DA EDUCAÇÃO GOVERNO FEDERAL                                                          |                           |                  |            |
| Diretoria de Infraestrutura da Reitoria - Coordenação de Projetos                               |                           |                  |            |
| TÍTULO: PROJETO DE URBANIZAÇÃO, CONSTRUÇÃO DE QUARTIL E DE RESTAURANTE ESTUDANTIL - CAMPUS MAGÉ |                           |                  |            |
| DIREÇÃO: MAURICIO MENEZES DE FARIA FILHO                                                        | COORDENAÇÃO: THAIS TORRES | REVISÃO: REST-02 |            |
| PLANTAS/ETAPA: RESTAURANTE                                                                      | ESCALA: INDICADA          | DATA: AGO/2026   | Nº ORDEM:  |
| COBERTURA: DETALHAMENTO DA COZINHA                                                              | UF: RJ                    | OBSERVAÇÃO:      | A1         |
| MUNICÍPIO: MAGÉ                                                                                 |                           |                  |            |

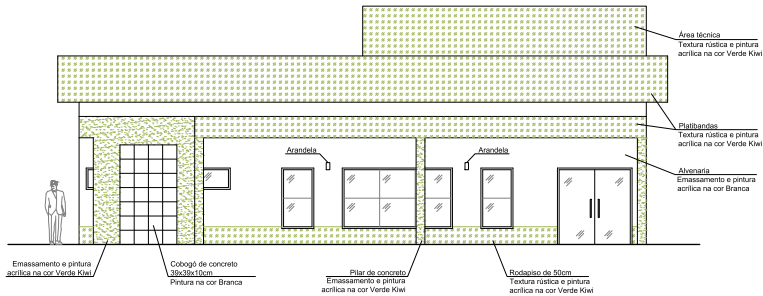


FACHADA  
ESC.: 1/75

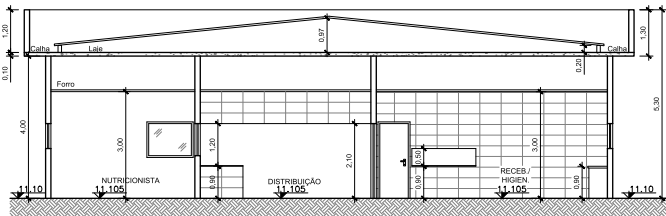

CORTE BB  
ESC.: 1/75

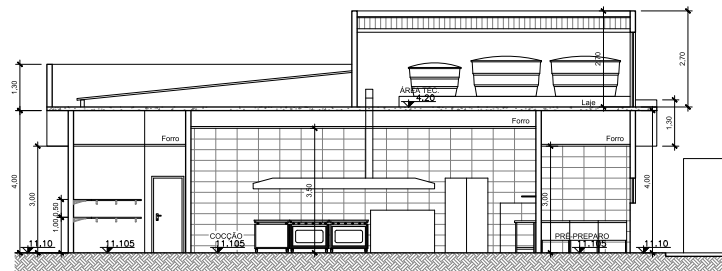


CORTE CC  
ESC.: 1/75

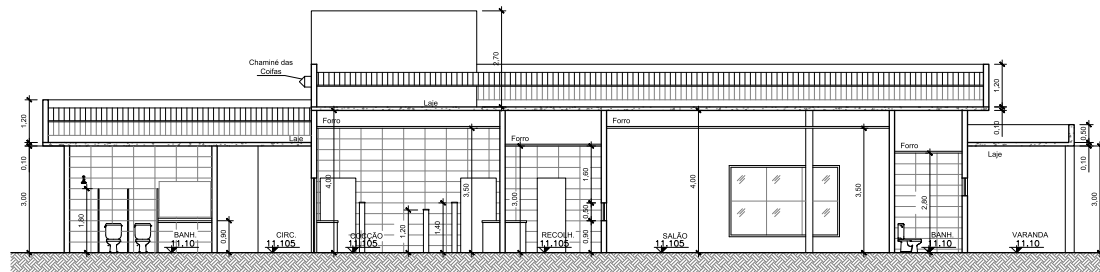


CORTE AA  
ESC.: 1/75

|                                                                                                 |                           |                        |                 |
|-------------------------------------------------------------------------------------------------|---------------------------|------------------------|-----------------|
| 00                                                                                              | EMIÇÃO INICIAL            | THAIS                  | 03/08/2026      |
| REV.                                                                                            | DESCRIÇÃO                 | ELABORAÇÃO             | DATA            |
| <b>F</b> INSTITUTO FEDERAL DE EDUCAÇÃO, CIÊNCIA E TECNOLOGIA FLUMINENSE                         |                           |                        |                 |
| Diretoria de Infraestrutura da Reitoria - Coordenação de Projetos                               |                           | MINISTÉRIO DA EDUCAÇÃO | GOVERNO FEDERAL |
| TÍTULO: PROJETO DE URBANIZAÇÃO, CONSTRUÇÃO DE GUARITA E DE RESTAURANTE ESTUDANTIL - CAMPUS MAGÉ |                           |                        |                 |
| DIREÇÃO: MAURICIO MENEZES DE FARIA FILHO                                                        | COORDENAÇÃO: THAIS TORRES | PROJETO: REST-03       |                 |
| PLANTAS/ETAPA: RESTAURANTE FACHADA/CORTES                                                       | ESCALA: INDICADA          | DATA: AGO/2026         | Nº ORDEM:       |
| MUNICÍPIO: MAGÉ                                                                                 | UF: RJ                    | OBSERVAÇÃO:            | A1              |

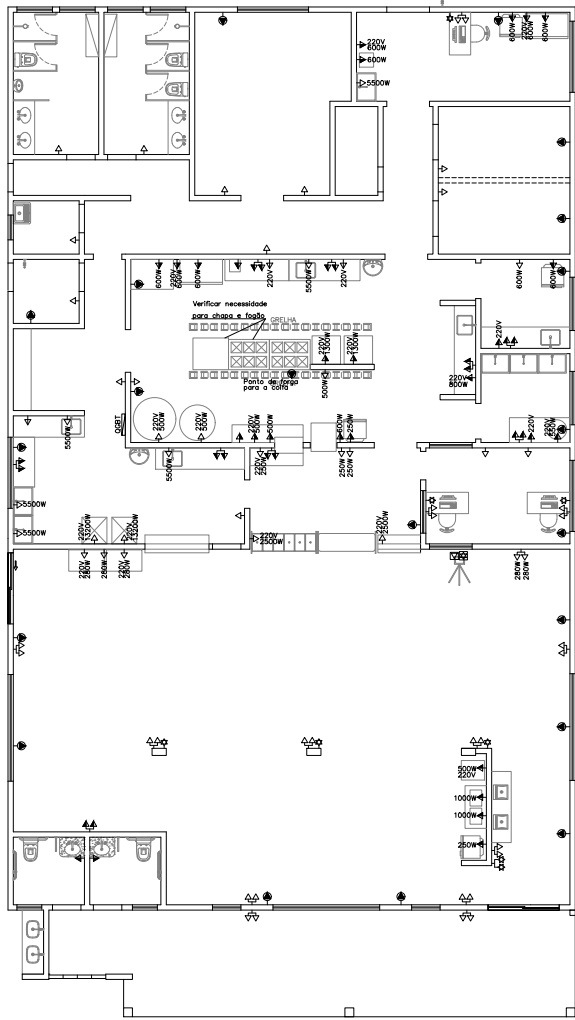

TOMADAS E PONTOS DE LÓGICA  
ESC.: 1/75


| Legenda |                                                         |
|---------|---------------------------------------------------------|
|         | Ponto baixo simples de Rede Lógica/Internet             |
|         | Ponto baixo duplo de Rede Lógica/Internet               |
|         | Ponto de Rede Lógica/Internet no piso com calha de inox |
|         | Tomada de piso com calha de inox                        |
|         | Tomada baixa a 0,30m do piso                            |
|         | Tomada baixa dupla a 0,30m do piso                      |
|         | Tomada média a 1,10m do piso                            |
|         | Tomada média dupla a 1,10m do piso                      |
|         | Tomada alta para Ar Cond. a 2,40m do piso               |

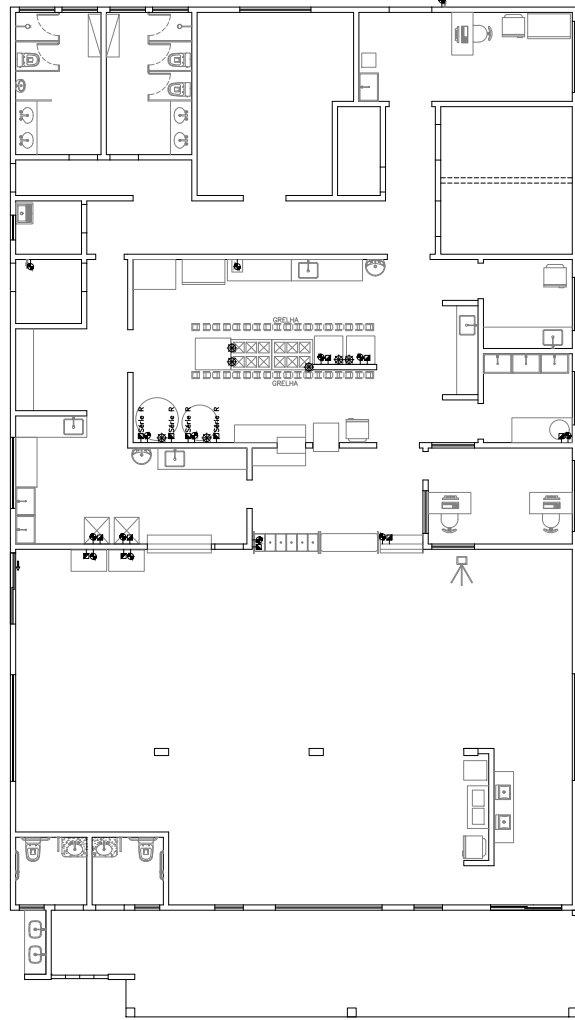


PONTOS HIDROSSANITÁRIOS DOS EQUIPAMENTOS ESPECIAIS  
ESC.: 1/75

| Legenda |                 |
|---------|-----------------|
|         | Ponto de água   |
|         | Ponto de esgoto |
|         | Ponto de gás    |

Equipamentos sanitários e de cozinha não estão indicados, devendo possuir instalações hidrossanitárias padrão.

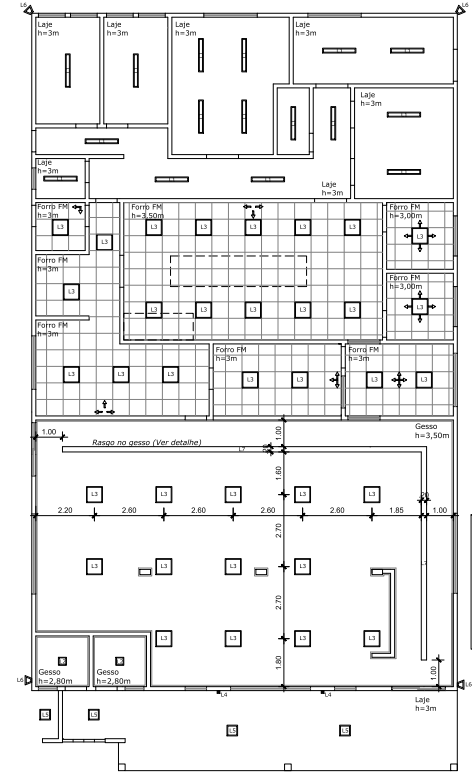


PLANTA DE TETO  
ESC.: 1/100

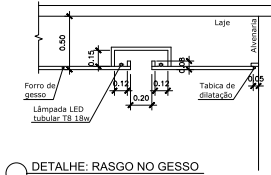


DETALHE: RASGO NO GESSO  
ESC.: 1/25

|                                                                                                 |                           |                  |            |
|-------------------------------------------------------------------------------------------------|---------------------------|------------------|------------|
| 00                                                                                              | EMIÇÃO INICIAL            | THAIS            | 03/08/2026 |
| REV.                                                                                            | DESCRIÇÃO                 | ELABORAÇÃO       | DATA       |
| <b>F</b> INSTITUTO FEDERAL DE EDUCAÇÃO, CIÊNCIA E TECNOLOGIA FLUMINENSE                         |                           |                  |            |
| Ministério da Educação GOVERNO FEDERAL                                                          |                           |                  |            |
| Diretoria de Infraestrutura da Reitoria - Coordenação de Projetos                               |                           |                  |            |
| TÍTULO: PROJETO DE URBANIZAÇÃO, CONSTRUÇÃO DE GUARITA E DE RESTAURANTE ESTUDANTIL - CAMPUS MAGÉ |                           |                  |            |
| DIREÇÃO: MAURICIO MENEZES DE FARIA FILHO                                                        | COORDENAÇÃO: THAIS TORRES | REVISÃO: REST-04 |            |
| PLANTADETAPA: RESTAURANTE - PONTOS DE TOMADA E LÓGICA, HIDROSSANITÁRIOS; TETO                   | ESCALA: INDICADA          | DATA: AGO/2026   | Nº ORDEM:  |
| MUNICÍPIO: MAGÉ                                                                                 | UF: RJ                    | OBSERVAÇÃO:      | A1         |

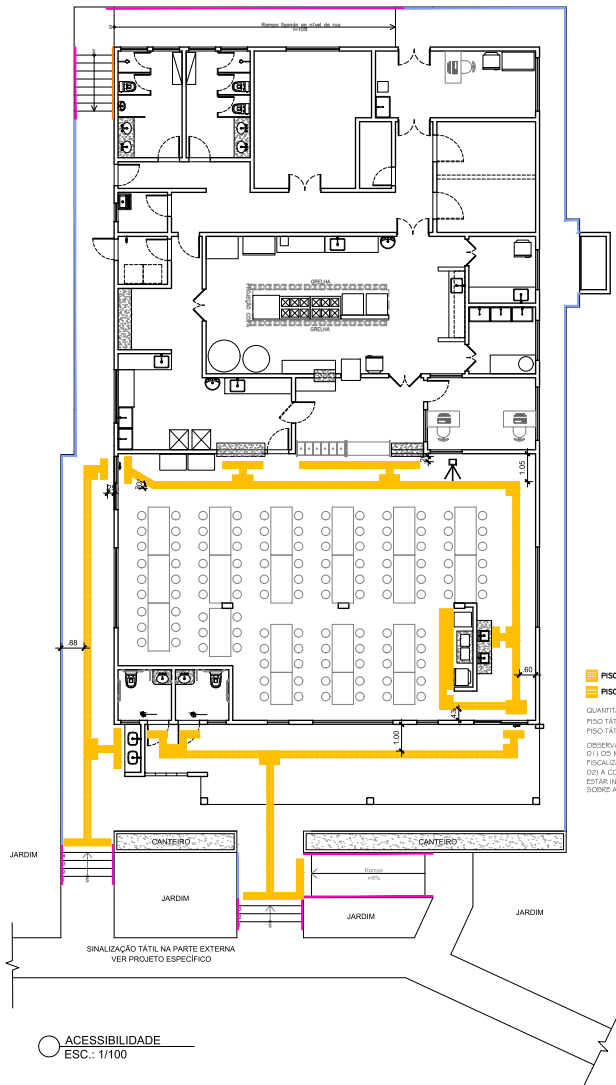


■ PISO TÁTIL ALERTA  
■ PISO TÁTIL DIRECIONAL


QUANTITATIVO  
PISO TÁTIL DIRECIONAL DE CONCRETO, 25x25CM: 273 UNIDADES  
PISO TÁTIL ALERTA DE CONCRETO, 25x25CM: 147 UNIDADES  
OBSERVAÇÃO: SOBRE O PISO TÁTIL  
O(1) OS MODELOS DE PISO DEVEM SER APROVADOS PELA  
FISCALIZAÇÃO ANTES DA EXECUÇÃO.  
DO O COR DO PISO TÁTIL DEVERÁ AMARELO, DEVENDO A TONALIDADE  
ESTAR INCORPORADA AO MATERIAL E NÃO COM PINTURA POSTERIOR  
SOBRE A PEÇA.

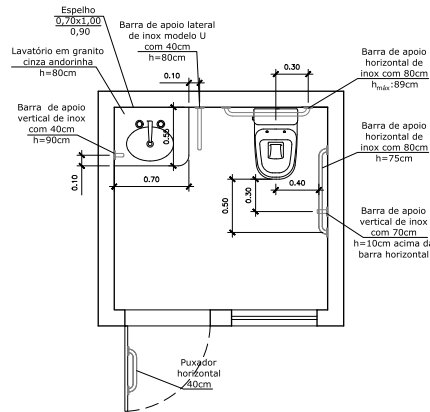


○ BARRAS DE APOIO - BANHEIROS  
ESC.: 1/25

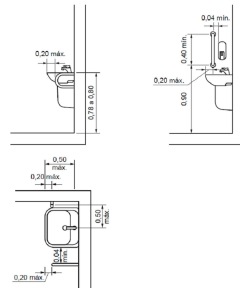

○ POSICIONAMENTO DAS BARRAS DE APOIO NO LAVATÓRIO ACESSÍVEL  
SEM ESCALA

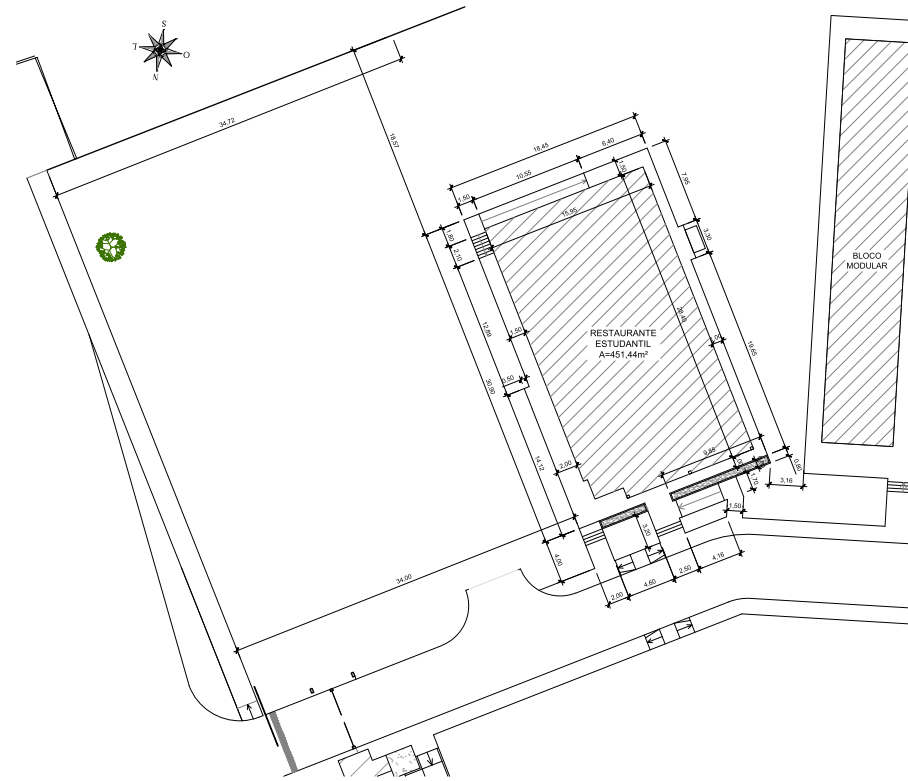


○ LOCAÇÃO  
ESC.: 1/250

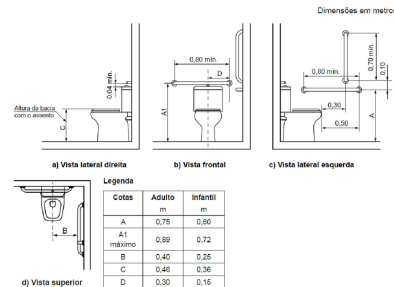


○ POSICIONAMENTO DAS BARRAS DE APOIO NO VASO ACESSÍVEL  
SEM ESCALA


|                                                                                                 |                           |                  |            |
|-------------------------------------------------------------------------------------------------|---------------------------|------------------|------------|
| 00                                                                                              | EMISSION INICIAL          | THAIS            | 03/08/2026 |
| REV.                                                                                            | DESCRIÇÃO                 | ELABORAÇÃO       | DATA       |
| <b>F</b> INSTITUTO FEDERAL DE EDUCAÇÃO, CIÊNCIA E TECNOLOGIA FLUMINENSE                         |                           |                  |            |
| MINISTÉRIO DA EDUCAÇÃO GOVERNO FEDERAL                                                          |                           |                  |            |
| Diretoria de Infraestrutura da Reitoria - Coordenação de Projetos                               |                           |                  |            |
| TÍTULO: PROJETO DE URBANIZAÇÃO, CONSTRUÇÃO DE GUARITA E DE RESTAURANTE ESTUDANTIL - CAMPUS MAGÉ |                           |                  |            |
| DIREÇÃO: MAURICIO MENEZES DE FARIA FILHO                                                        | COORDENAÇÃO: THAIS TORRES | REVISÃO: REST-05 |            |
| PLANTAS/ETAPA: RESTAURANTE                                                                      | ESCALA: INDICADA          | DATA: AGO/2026   | Nº ORDEM:  |
| MUNICÍPIO: MAGÉ                                                                                 | UF: RJ                    | OBSERVAÇÃO:      | A1         |

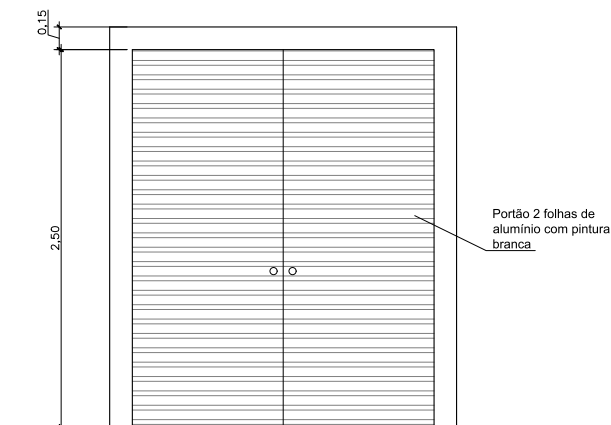

VISTA FRONTAL  
ESC.: 1/25

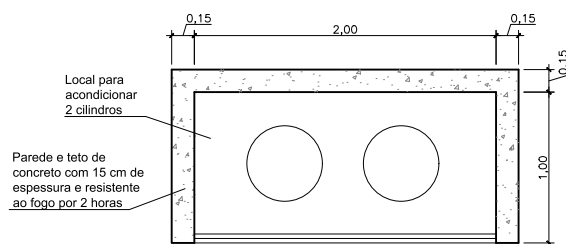

PLANTA BAIXA  
ESC.: 1/25

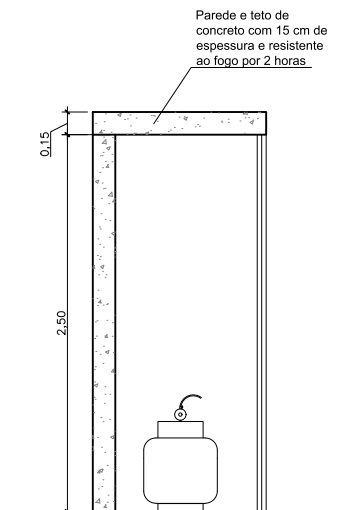

CORTE  
ESC.: 1/25

|   |                           |                  |            |
|---|---------------------------|------------------|------------|
|   |                           |                  |            |
| 00   | EMIÇÃO INICIAL            | THAIS            | 03/08/2026 |
| REV.   | DESCRIÇÃO                 | ELABORAÇÃO       | DATA       |
| <div><div></div><div>INSTITUTO FEDERAL DE<br/>EDUCAÇÃO, CIÊNCIA E TECNOLOGIA<br/>FLUMINENSE</div></div> <div>MINISTÉRIO DA<br/>EDUCAÇÃO</div> <div>GOVERNO FEDERAL</div> |                           |                  |            |
| Diretoria de Infraestrutura da Reitoria - Coordenação de Projetos   |                           |                  |            |
| TÍTULO: PROJETO DE URBANIZAÇÃO, CONSTRUÇÃO DE GUARITA E DE RESTAURANTE ESTUDANTIL - CAMPUS MAGÉ                                                                          |                           |                  |            |
| DIREÇÃO: MAURICIO MENEZES DE FARIA FILHO   | COORDENAÇÃO: THAIS TORRES | FRANCHA: REST-06 |            |
| PLANTAS/ETAPA: RESTAURANTE CASA DE GÁS   | ESCALA: INDICADA          | DATA: AGO/2026   | N.º ORDEM: |
| MUNICÍPIO: MAGÉ   | UF: RJ                    | OBSERVAÇÃO:      | A2         |

Documento Digitalizado Público

Anexo III do Termo de Referência: Projetos de arquitetura

**Assunto:** Anexo III do Termo de Referência: Projetos de arquitetura  
**Assinado por:** Mauricio Filho  
**Tipo do Documento:** Documento  
**Situação:** Finalizado  
**Nível de Acesso:** Público  
**Tipo do Conferência:** Documento Original  
**Responsável pelo documento:** Mauricio Menezes de Faria Filho (3340480) (Servidor)

Documento assinado eletronicamente por:  
▪ **Mauricio Menezes de Faria Filho, DIRETOR(A) - CD3 - DINFRAREIT , DIRETORIA DE INFRAESTRUTURA**, em 04/08/2026 12:25:32.

Este documento foi armazenado no SUAP em 04/08/2026. Para comprovar sua integridade, faça a leitura do QRCode ao lado ou acesse <https://suap.iff.edu.br/verificar-documento-externo/> e forneça os dados abaixo:

**Código Verificador:** 1167102  
**Código de Autenticação:** 1baa00e94d

