


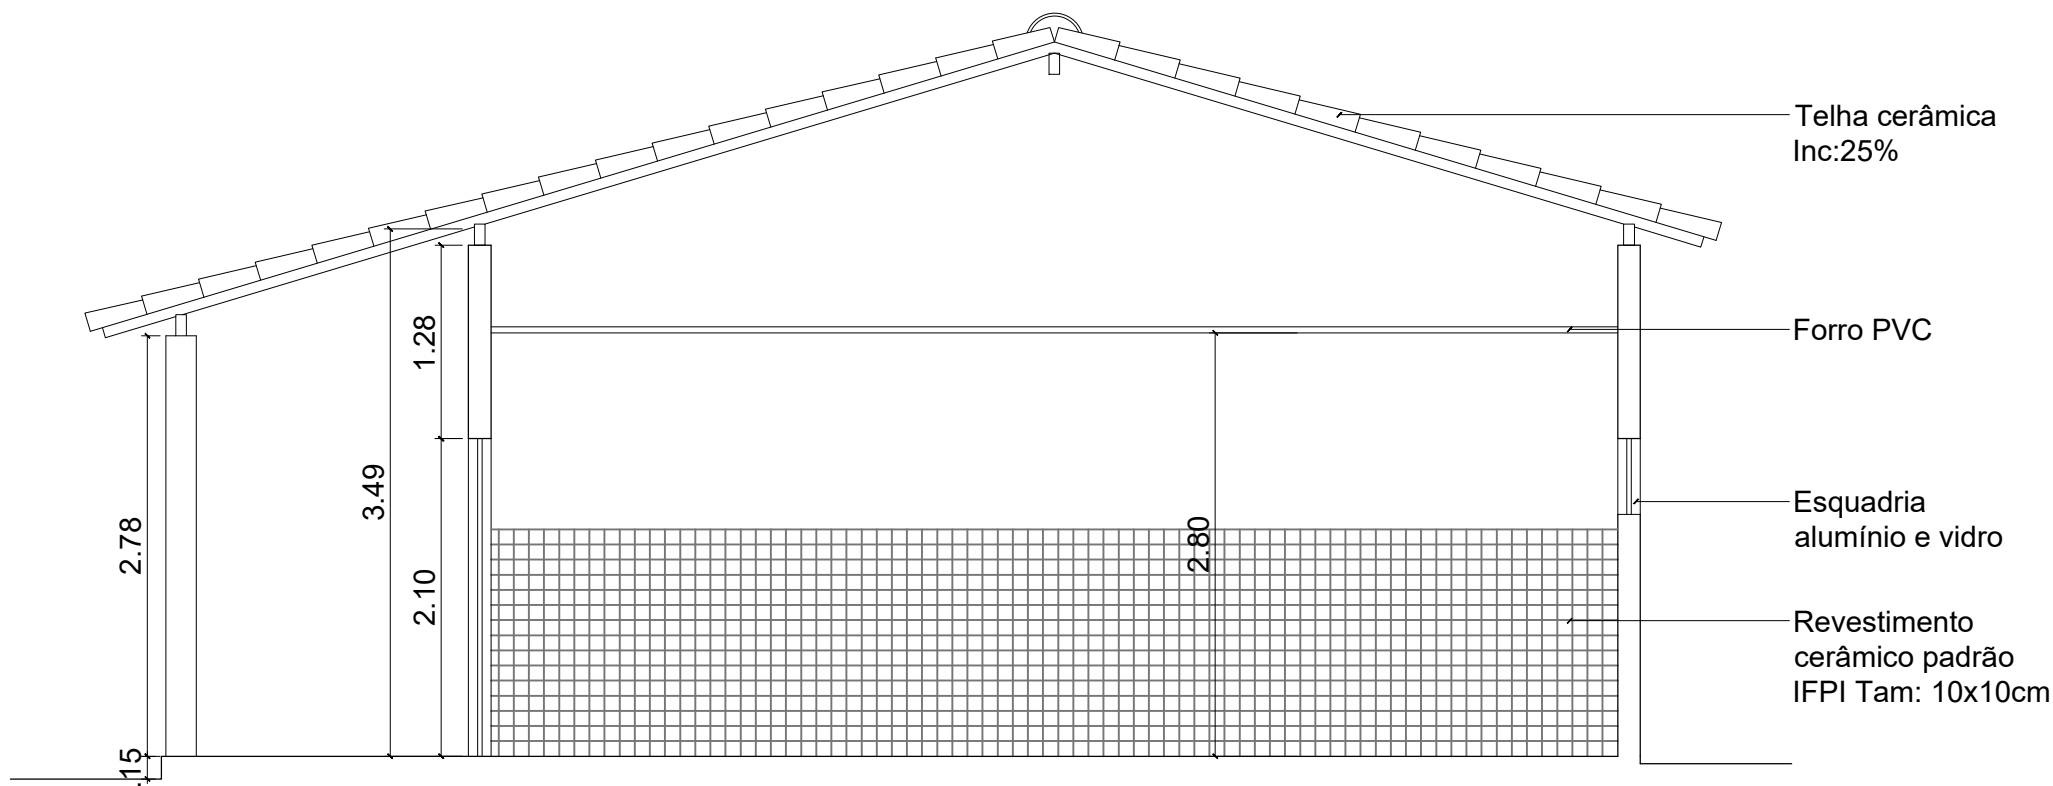

 **CORTE AA**
ESCALA: 1/50



MINISTÉRIO DA EDUCAÇÃO
INSTITUTO FEDERAL DE EDUCAÇÃO, CIÊNCIA E TECNOLOGIA DO PIAUÍ
DIRETORIA DE INFRAESTRUTURA
REITORIA

AVENIDA JÂNIO QUADROS, 330, 64053-390, SANTA ISABEL, TERESINA, (PI)

TIPO DE PROJETO: PROJETO ARQUITETÔNICO		CONTEÚDO: CORTE AA	
PROJETO: CONSTRUÇÃO 03 SALAS DE AULA		ENDEREÇO: CAMPUS JOSÉ DE FREITAS	
DATA: 08/01/2024	ESCALA: 1/50	DESENHISTA: ANA CATARINNE	LOCAL ARQUIVO: DINF
			PRANCHA: 02/02