




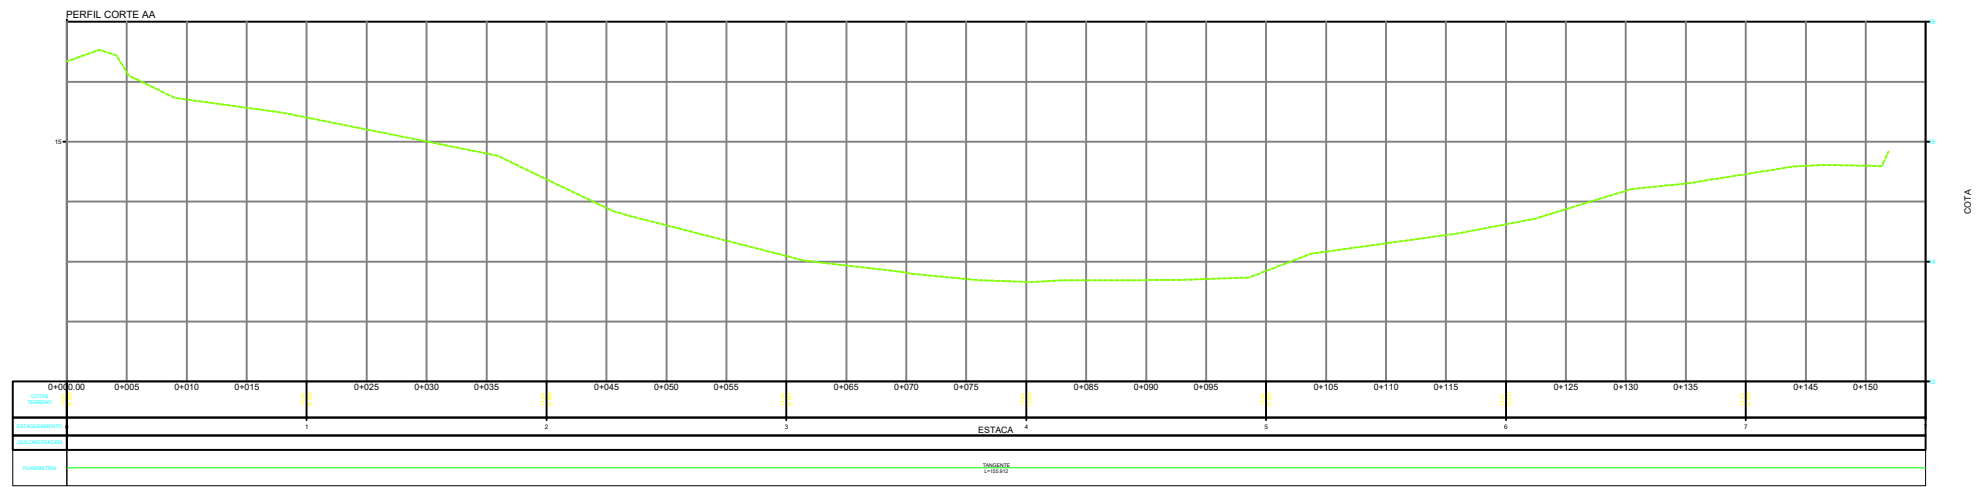


1 CORTE AA
s/ escala

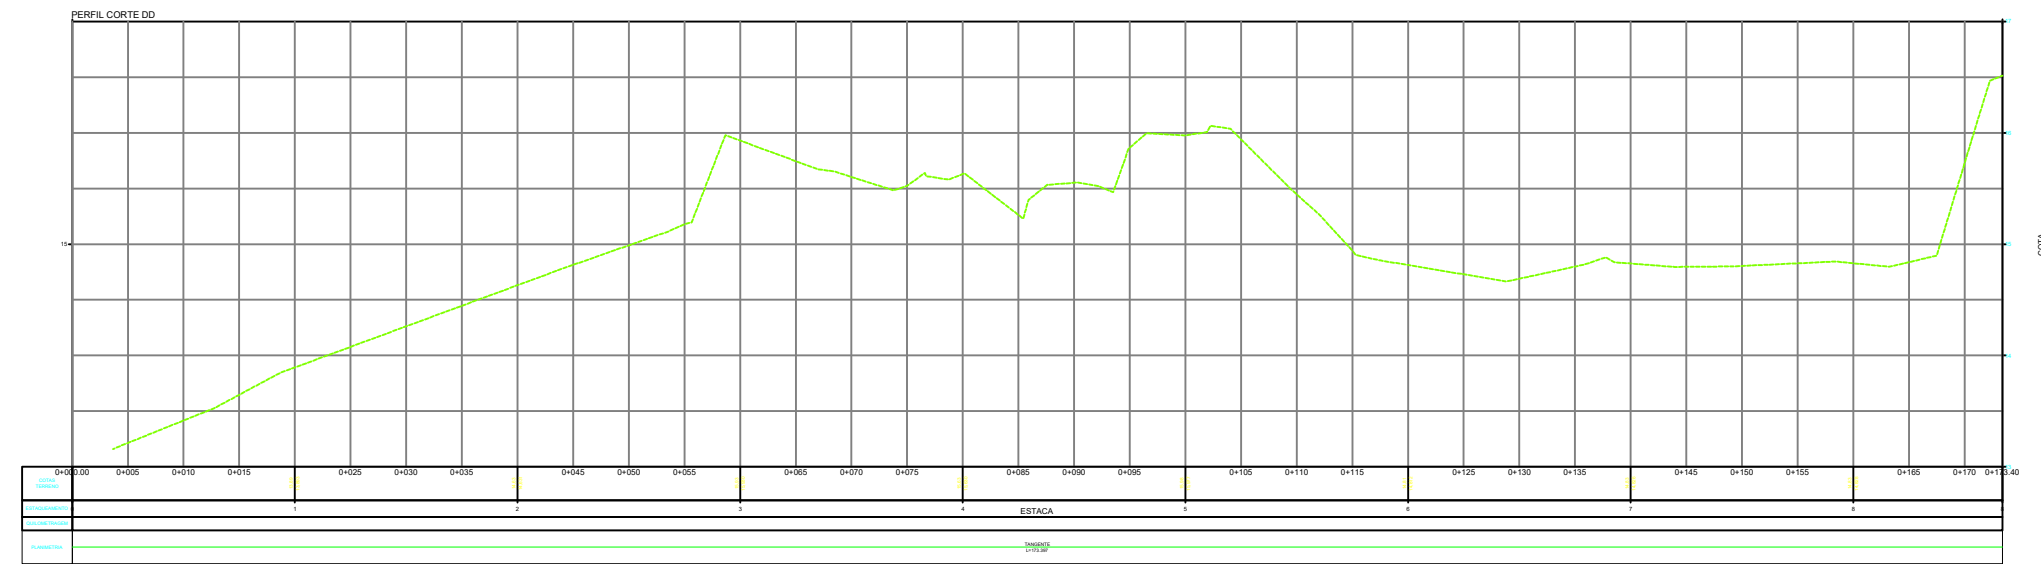


2 CORTE DD
s/ escala

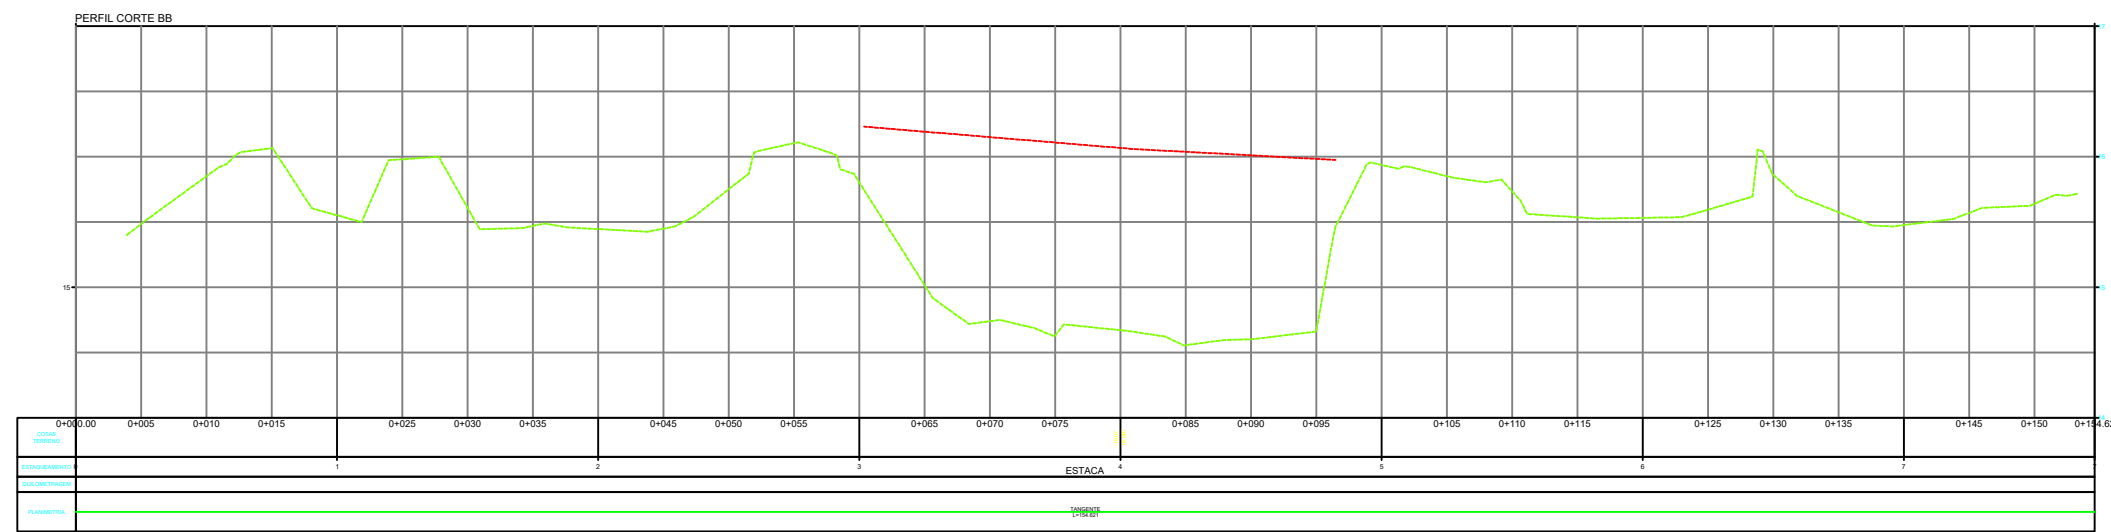


3 CORTE BB
s/ escala

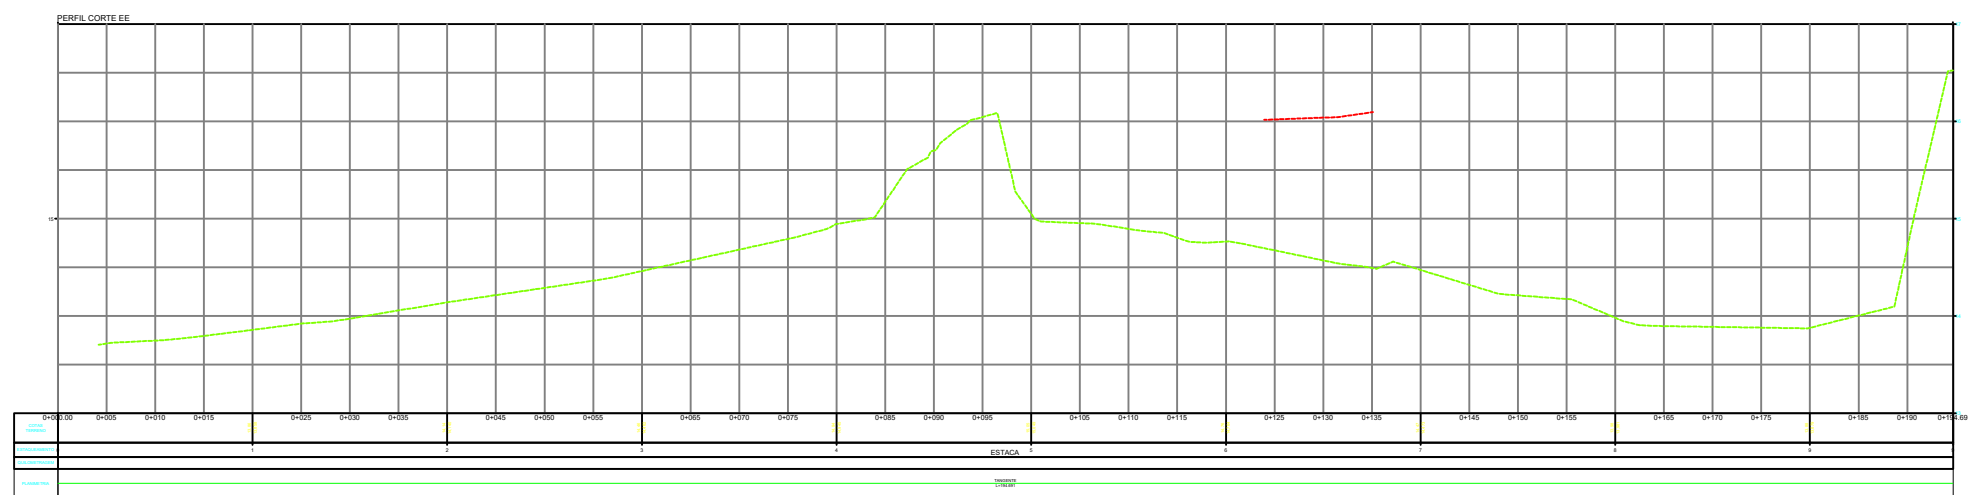

4 CORTE EE
s/ escala

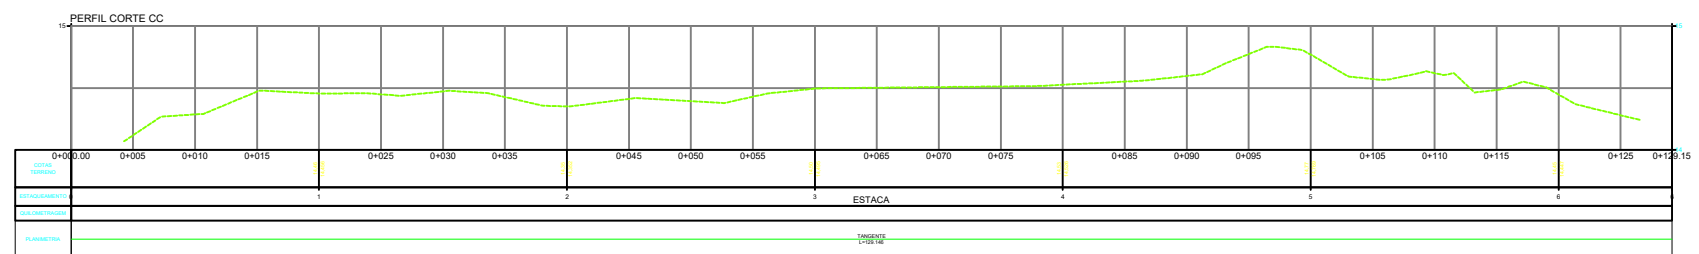

5 CORTE CC
s/ escala

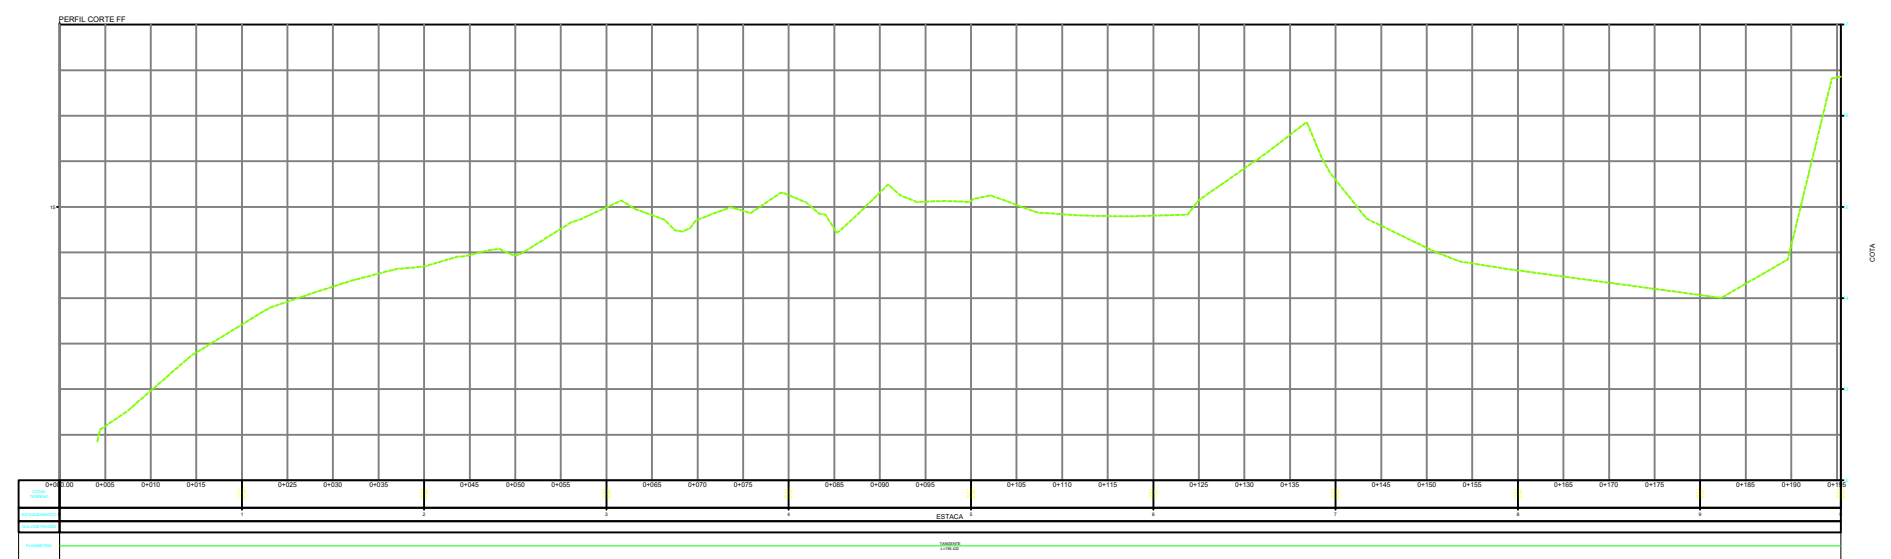

6 CORTE FF
s/ escala

OBSERVAÇÕES:

ALTERAÇÕES	DATA	REVISÃO	ASSUNTO
CAZANOVA CAZANOVA LTDA CNPJ: 41.542.244/0001-83  ANDRÉ LUIS COSTA DA SILVA ENGENHEIRO CIVIL CREA 0322392535 - AP			
PROJETO: TOPOGRAFIA		CLIENTE: INSTITUTO FEDERAL DE EDUCAÇÃO, CIÊNCIA E TECNOLOGIA DO AMAPÁ	
ASSUNTO: LEVANTAMENTO TOPOGRÁFICO		ÁREA CONSTRUIDA: 27.346,96 m²	DATA: MAIO/2026
ESCALA: INDICADA		PRANCHA A1: 02 02	
ENDEREÇO: RODOVIA BR-156 -KM460 TARTARUGALZINHO/AP			DESENHO/CAD: CAZANOVA LTDA

Documento Digitalizado Público

TOPOGRAFIA PRANCHA 02

Assunto: TOPOGRAFIA PRANCHA 02
Assinado por: Cezar Santos
Tipo do Documento: Anexo
Situação: Finalizado
Nível de Acesso: Público
Tipo do Conferência: Cópia Simples

Documento assinado eletronicamente por:
■ **Cezar da Costa Santos, ECONOMISTA**, em 27/07/2026 17:02:48.

Este documento foi armazenado no SUAP em 27/07/2026. Para comprovar sua integridade, faça a leitura do QRCode ao lado ou acesse <https://suap.ifap.edu.br/verificar-documento-externo/> e forneça os dados abaixo:

Código Verificador: 186084
Código de Autenticação: 9e76ea6790

