
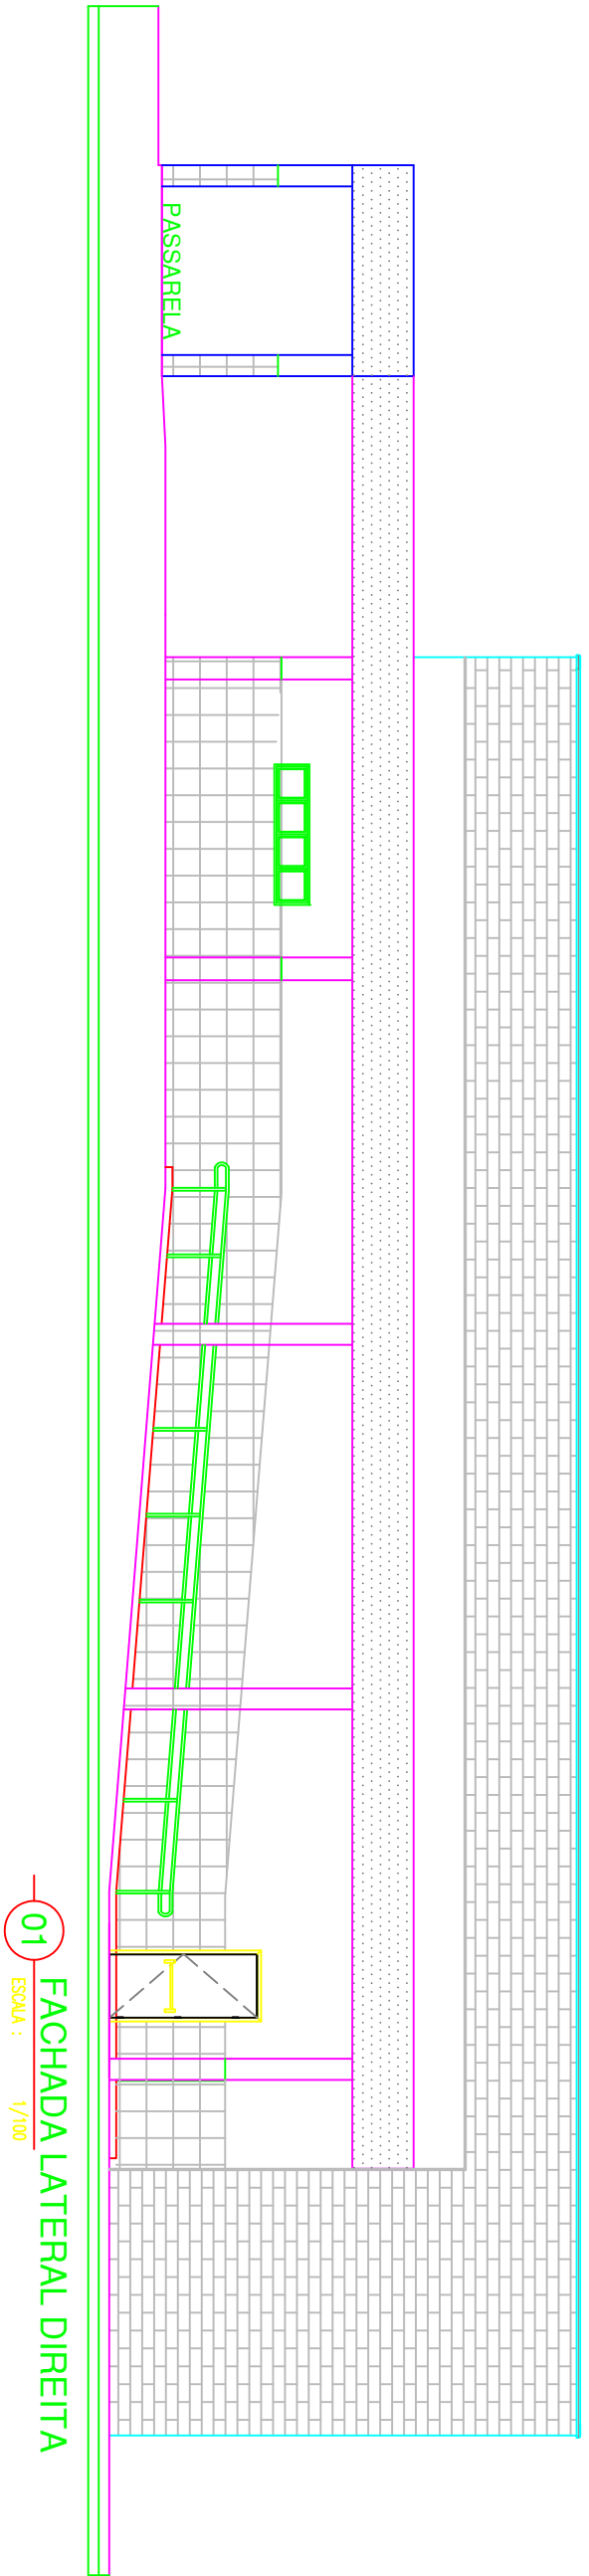
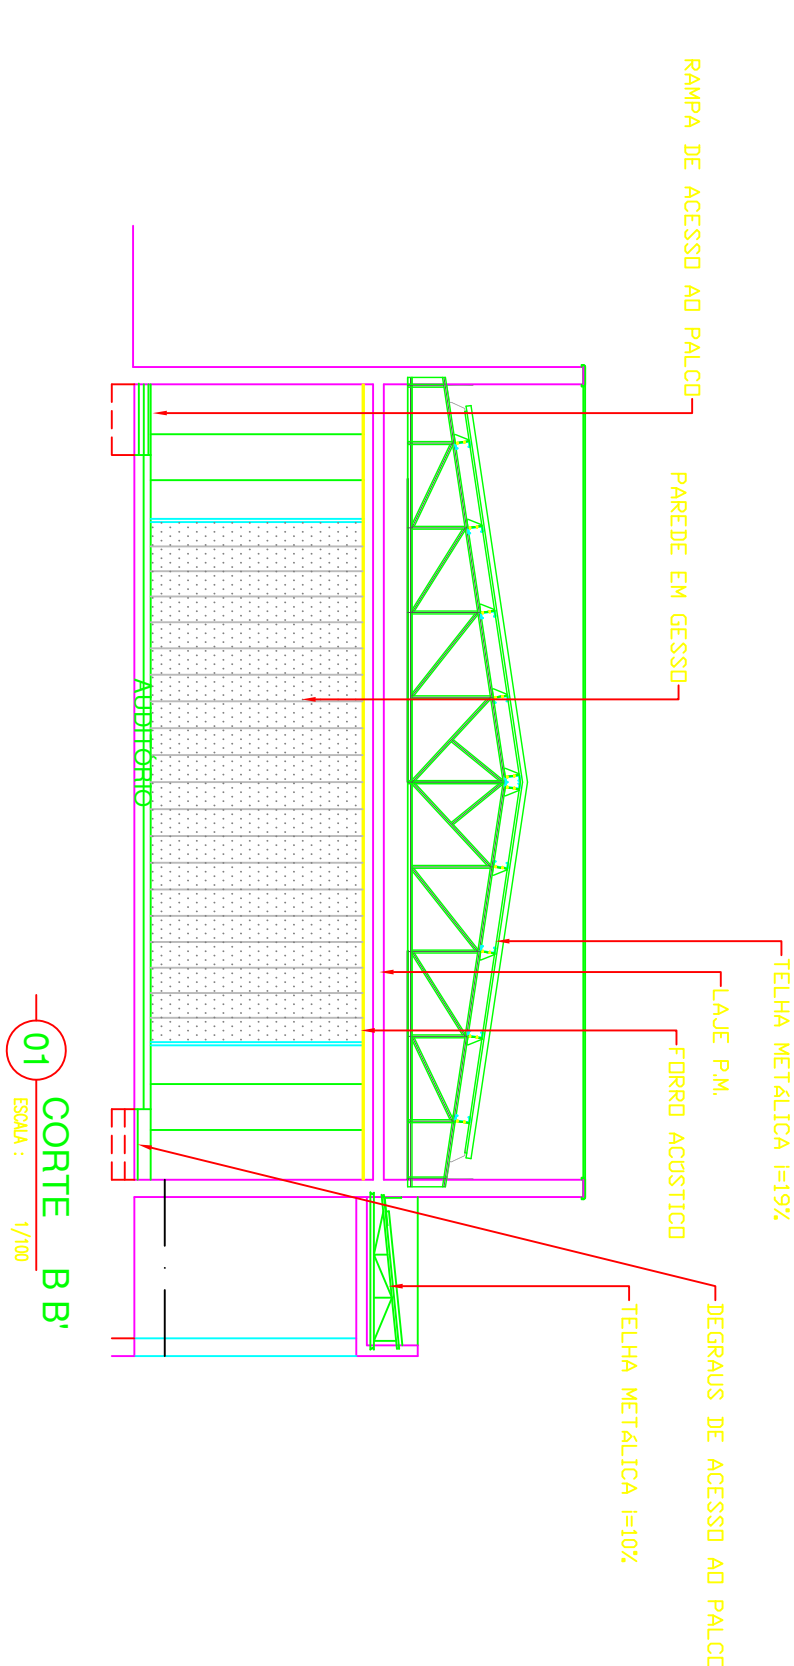
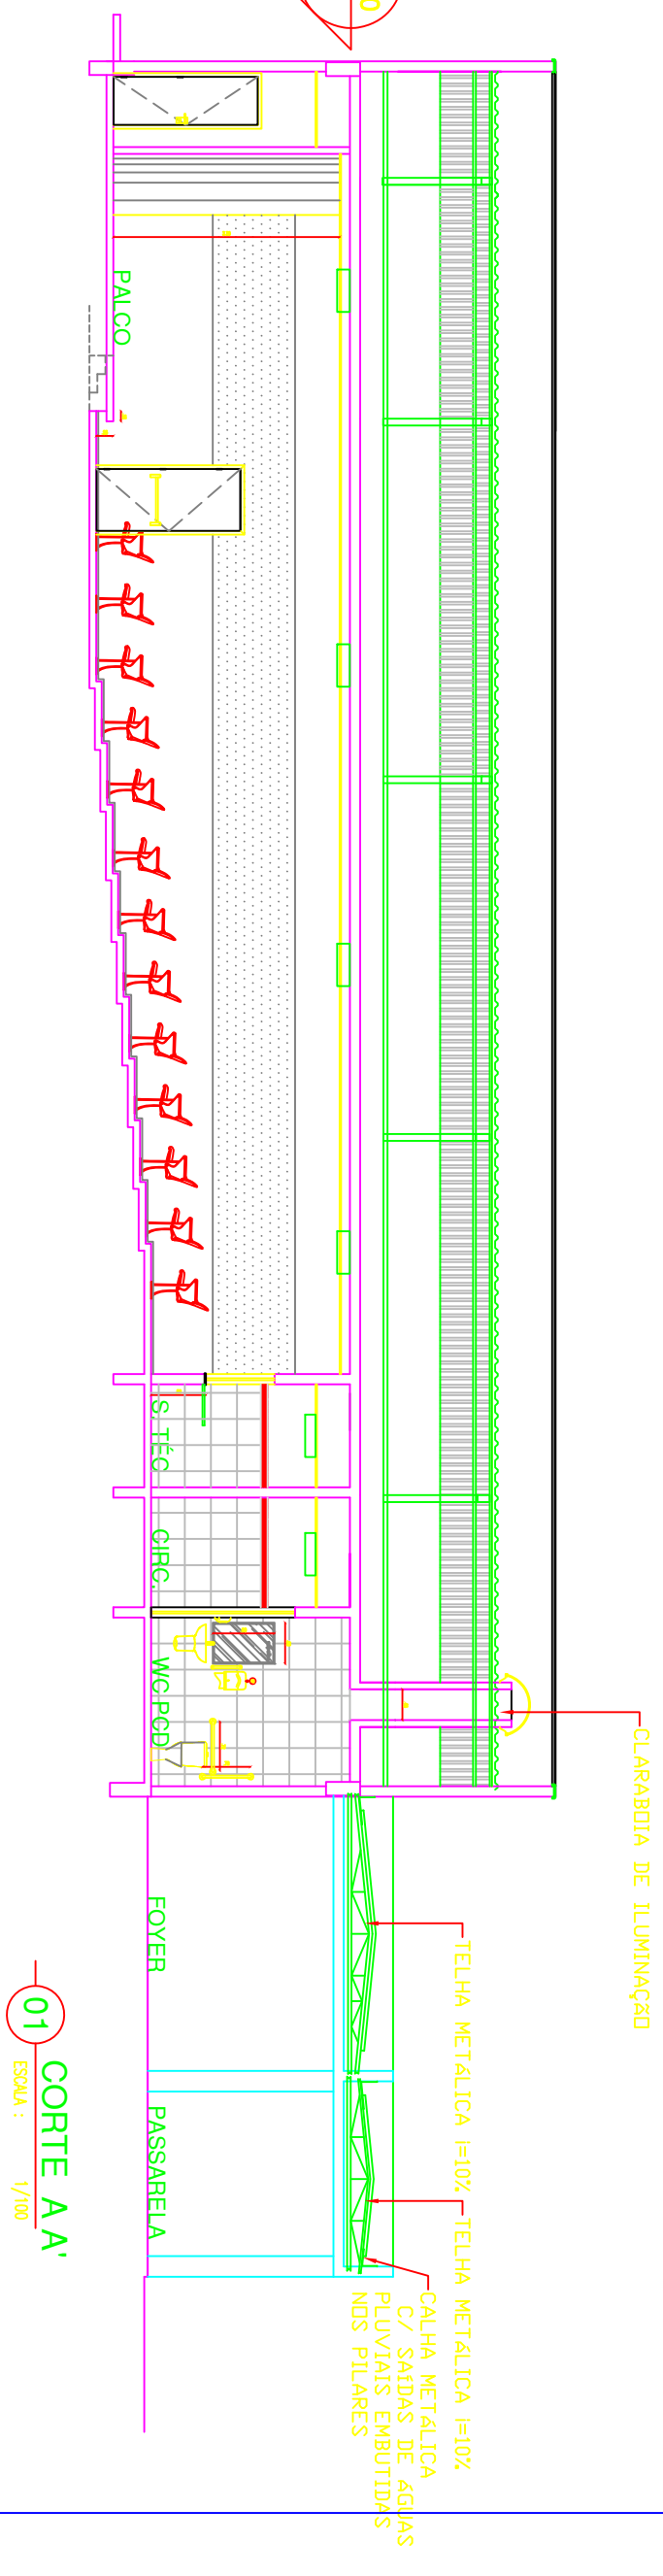
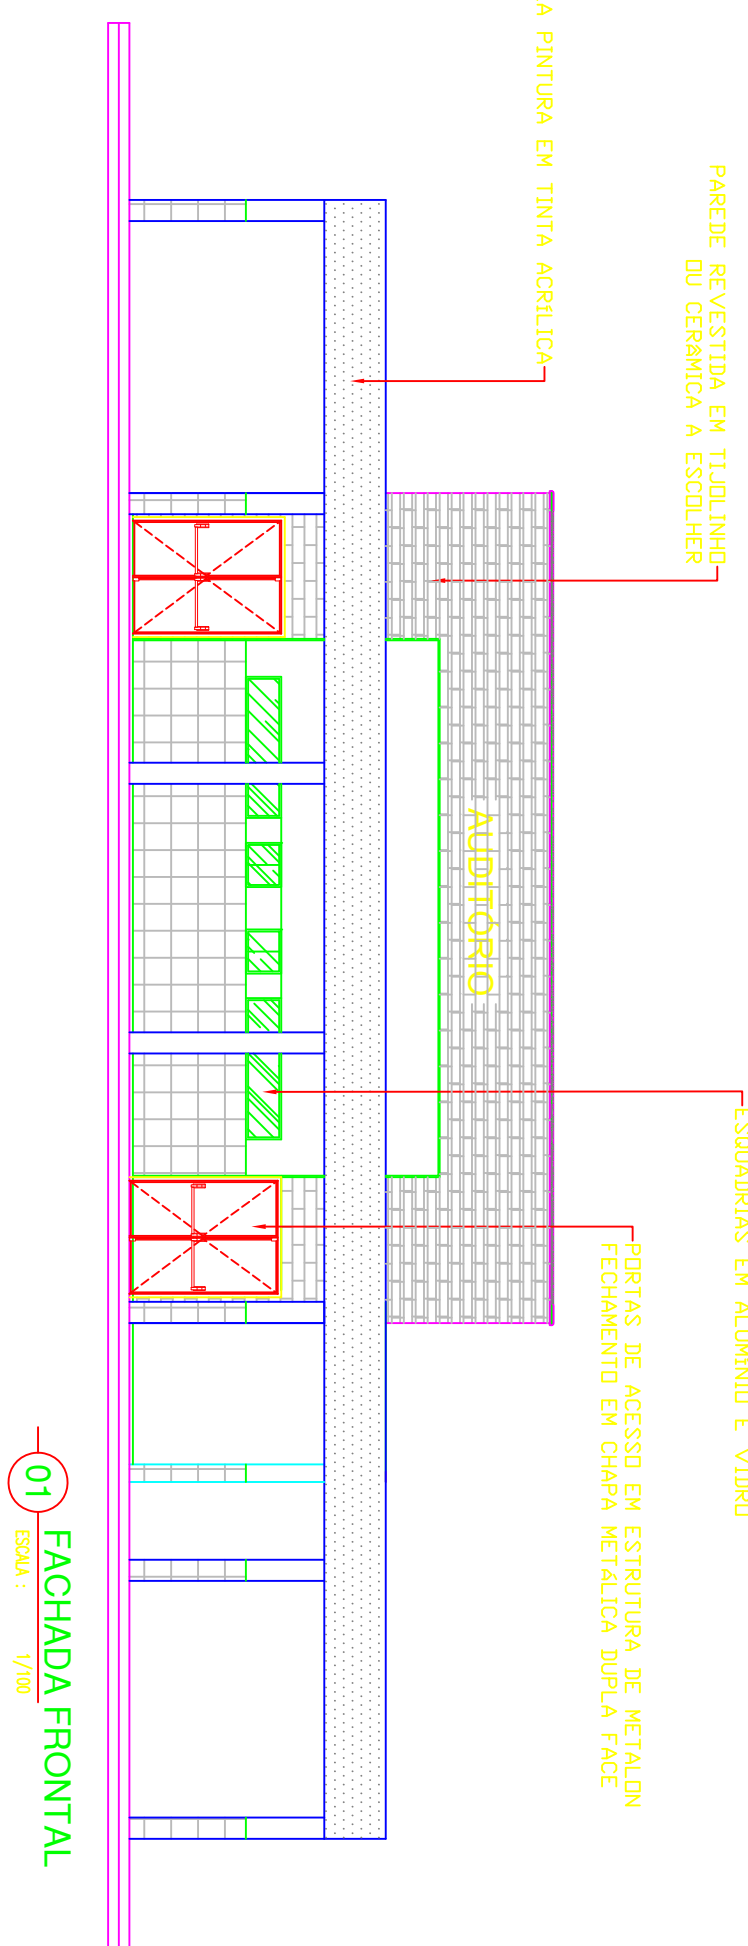
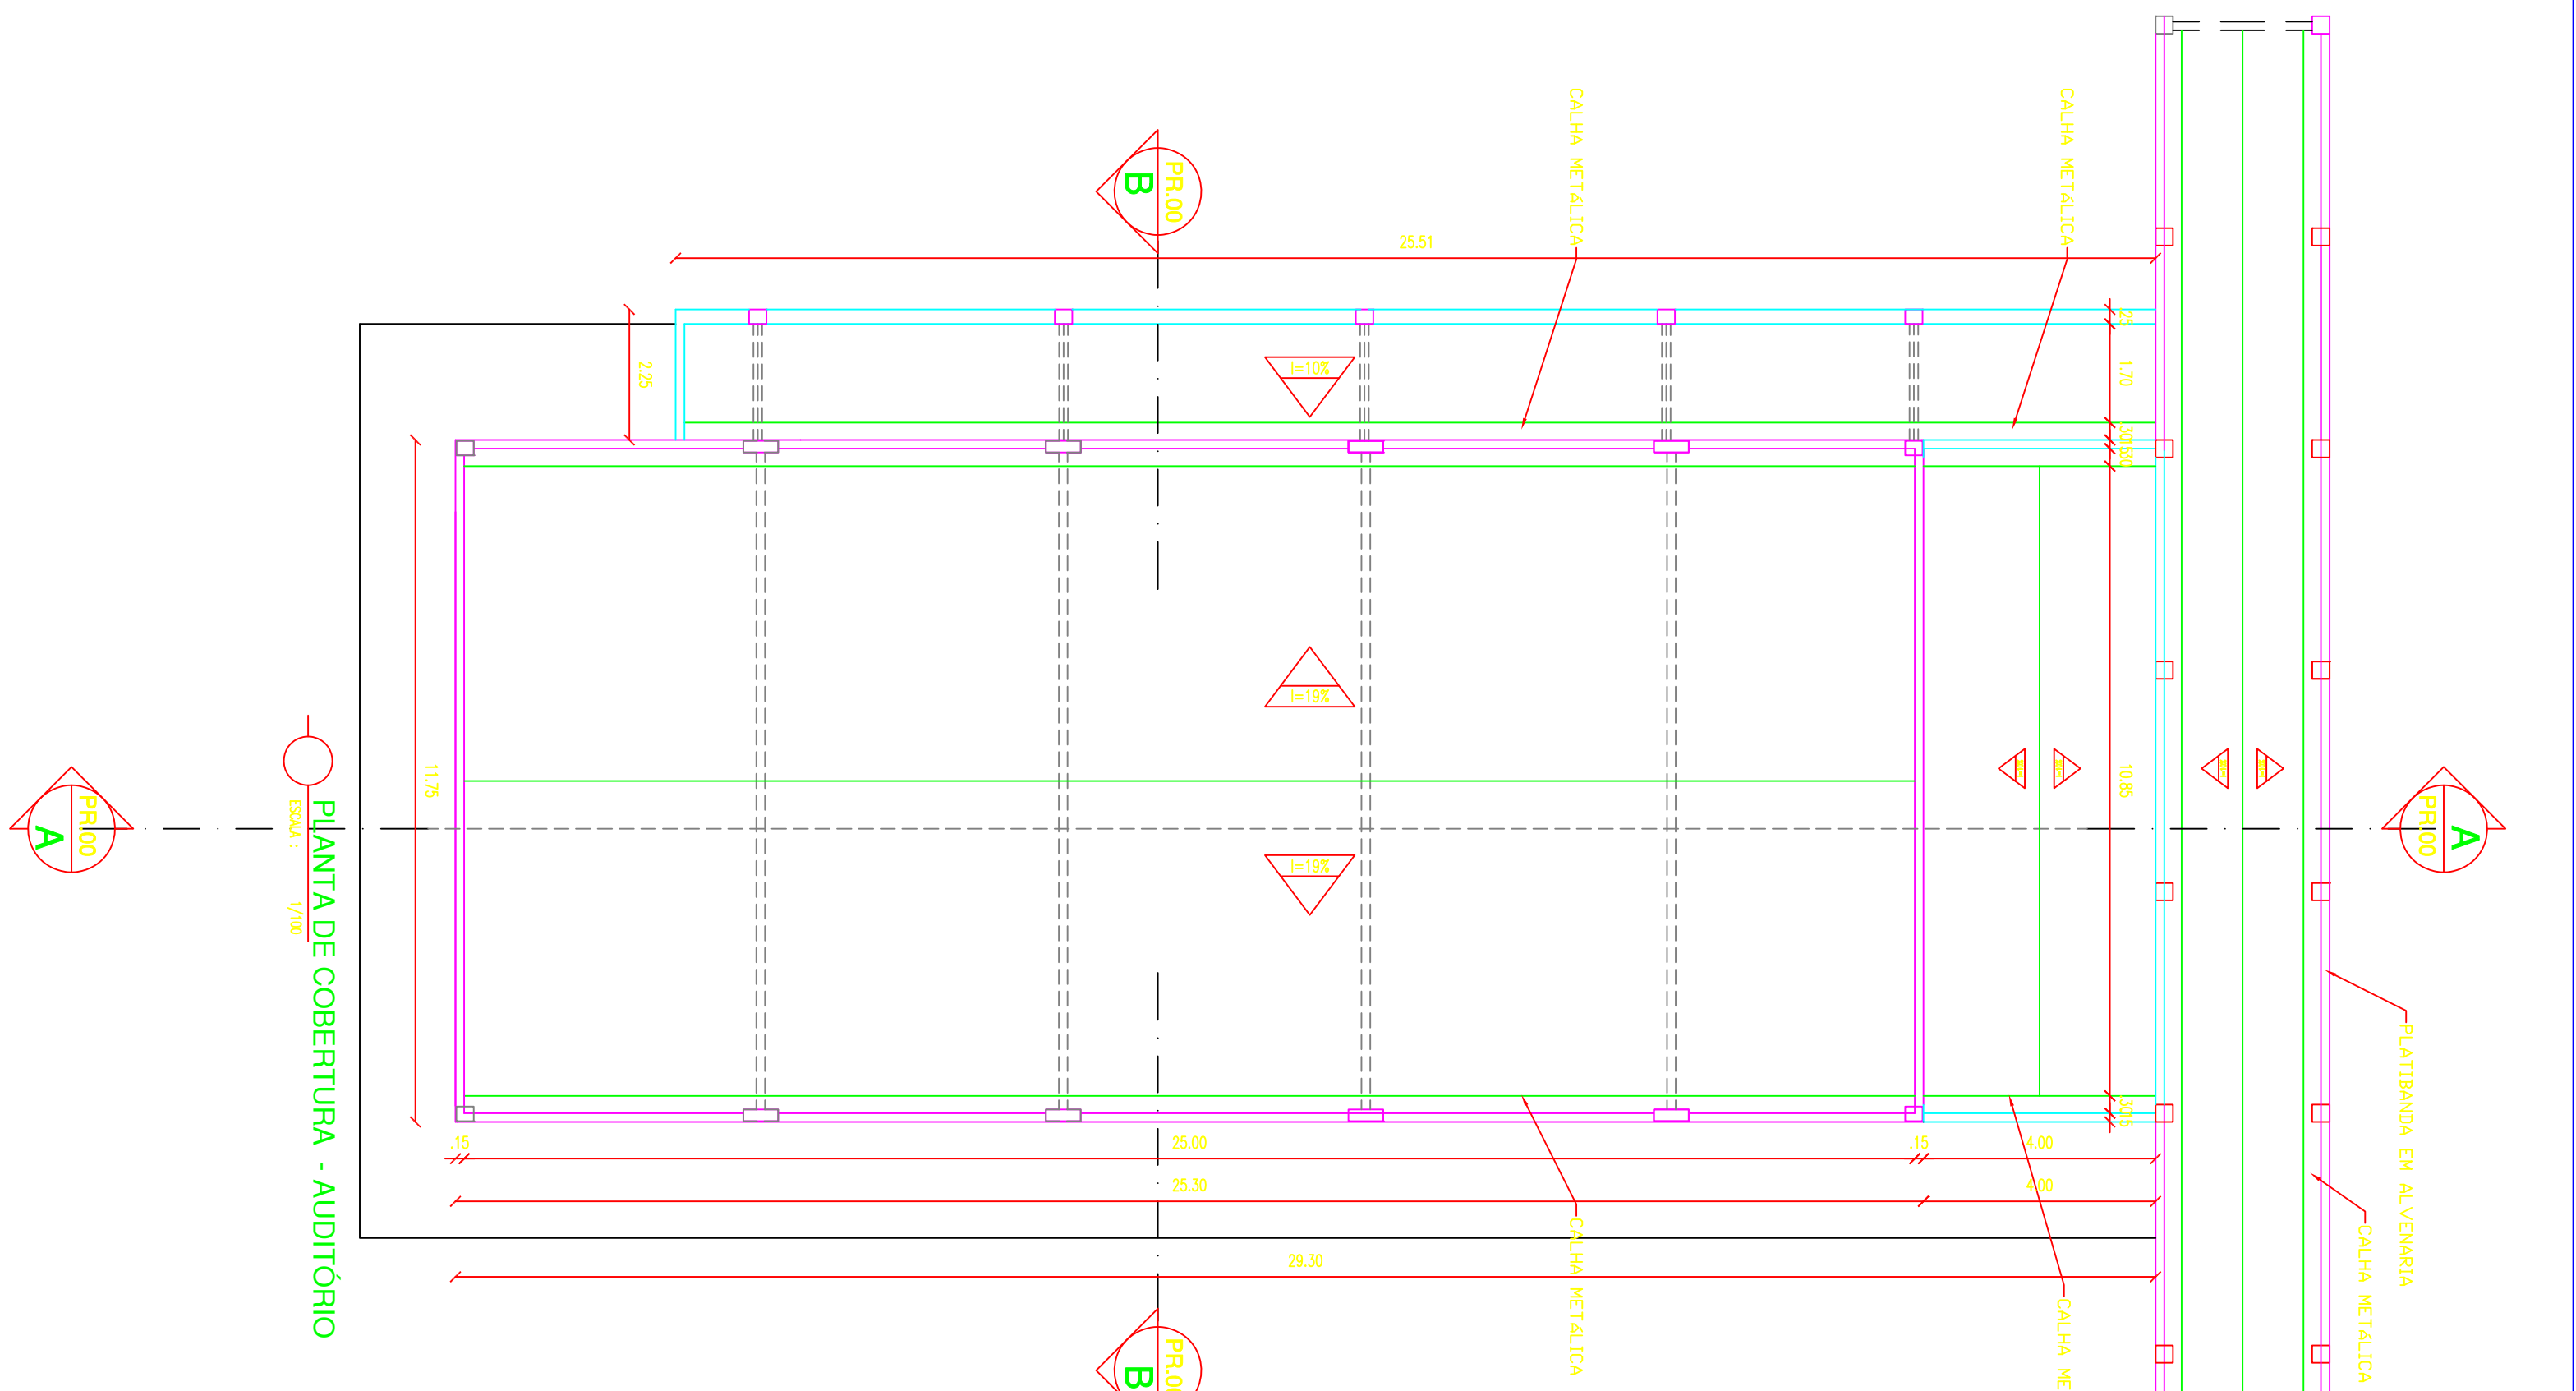
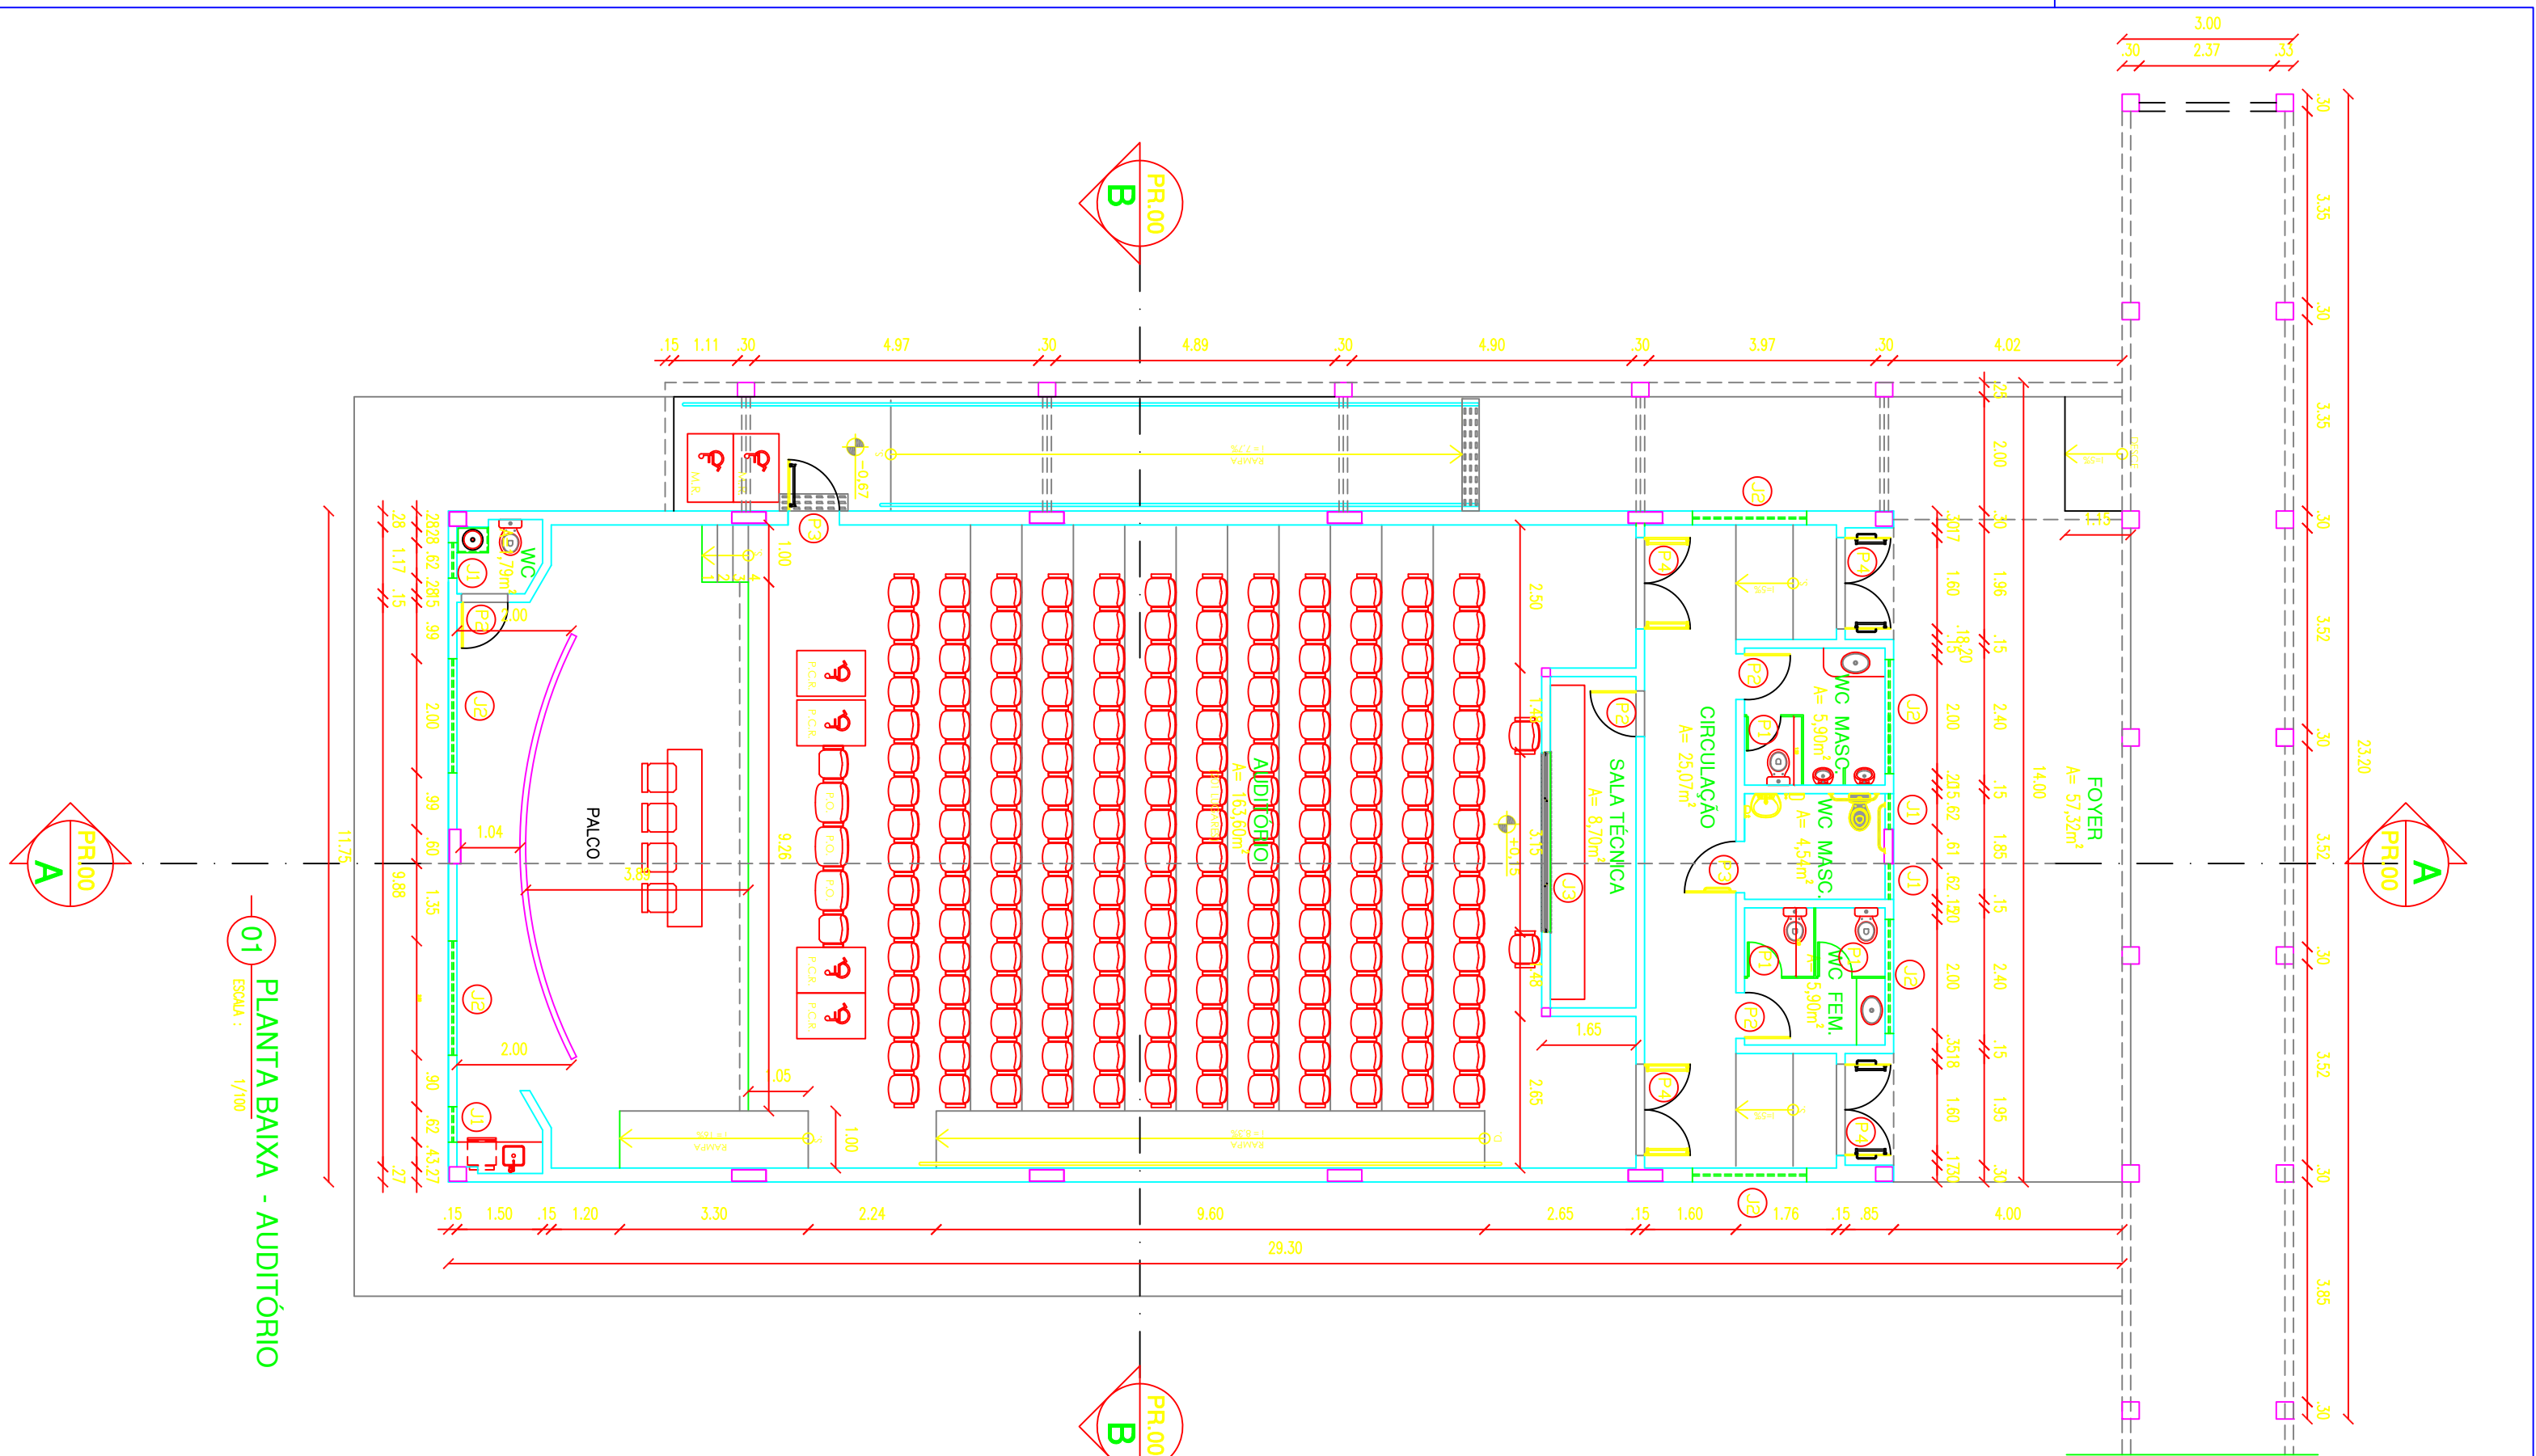


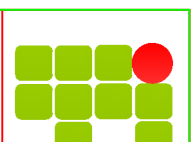

		INSTITUTO FEDERAL DE EDUCAÇÃO, CIÊNCIA E TECNOLOGIA DO AMAPÁ	
DIRETORIA DE ENGENHARIA - DIEN		DIRETORIA DE ENGENHARIA E INFRAESTRUTURA	
TIPO DE PROJETO		ANTEPROJETO	
PROJETO		ARQUITETURA CAMPUS TARTARUGALZINHO	
CONTEÚDO		ANTEPROJETO ACUTÔNICO DO AUDITÓRIO	
ENCOMENDADOR		BR 156, KM 450, BAIRRO JARDIM FLORESTA, LOTE nº 02, TARTARUGALZINHO-AP	
DATA		ABRIL/2026	
RESPONSÁVEL TÉCNICO		FELIPE LEITE nº 160992306	
ART		AP20260118378	
DESENHO Nº		UNICA	

Documento Digitalizado Público

ARQUITETÔNICO AUDITÓRIO

Assunto: ARQUITETÔNICO AUDITÓRIO

Assinado por: Cezar Santos

Tipo do Documento: Anexo

Situação: Finalizado

Nível de Acesso: Público

Tipo do Conferência: Cópia Simples

Documento assinado eletronicamente por:

■ **Cezar da Costa Santos, ECONOMISTA**, em 27/07/2026 17:10:10.

Este documento foi armazenado no SUAP em 27/07/2026. Para comprovar sua integridade, faça a leitura do QRCode ao lado ou acesse <https://suap.ifap.edu.br/verificar-documento-externo/> e forneça os dados abaixo:

Código Verificador: 186098

Código de Autenticação: adbc6857a6

