




01 CORTES A-A
Escala: 1/750

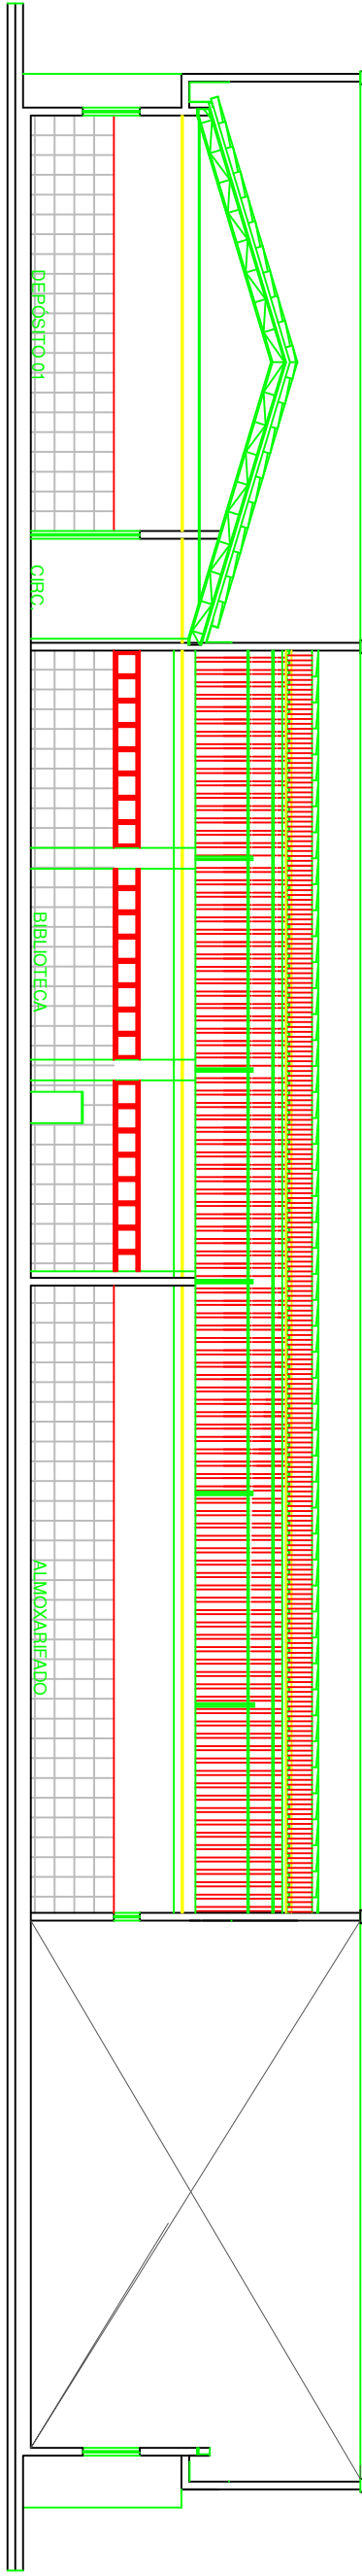


01 CORTES B-B
Escala: 1/750

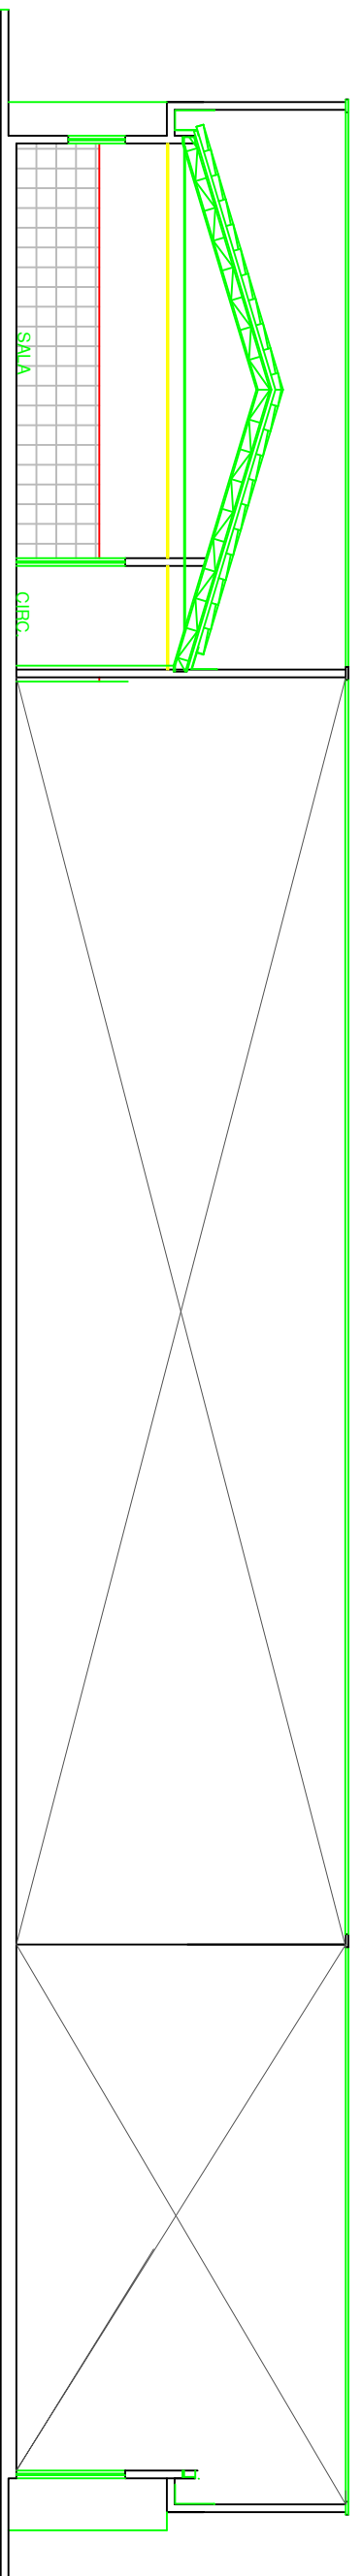


01 CORTES C-C
Escala: 1/750

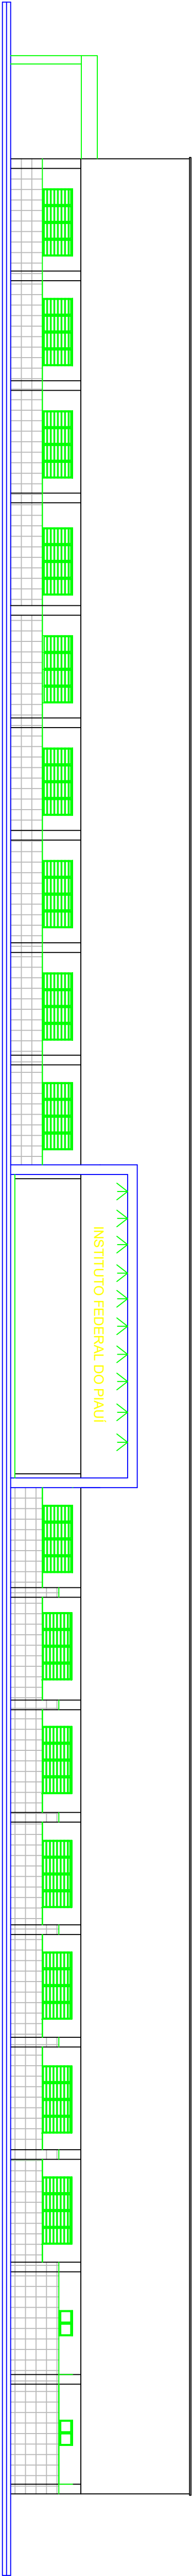

01 FACHADA LATERAL DIREITA
Escala: 1/750

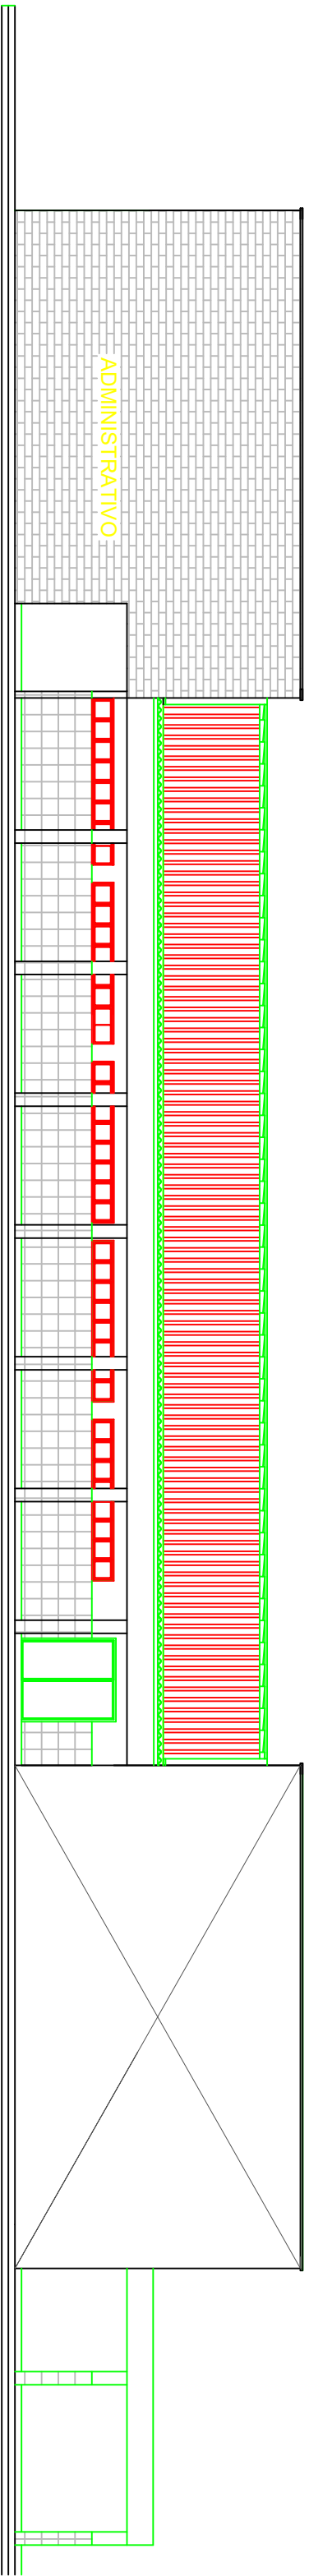

01 FACHADA LATERAL ESQUERDA
Escala: 1/750

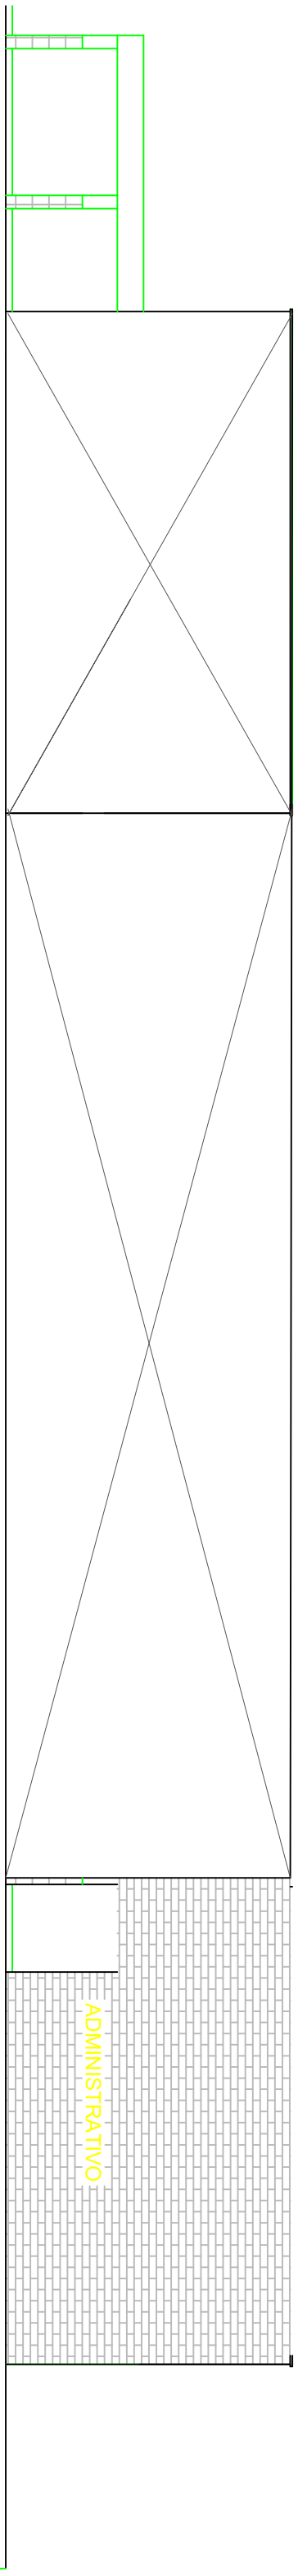

01 FACHADA LATERAL ESQUERDA
Escala: 1/750

Documento Digitalizado Público

ARQUITETÔNICO ADM. BIBLI. VIVÊNCIA CORTES

Assunto: ARQUITETÔNICO ADM. BIBLI. VIVÊNCIA CORTES
Assinado por: Cezar Santos
Tipo do Documento: Anexo
Situação: Finalizado
Nível de Acesso: Público
Tipo do Conferência: Cópia Simples

Documento assinado eletronicamente por:

■ **Cezar da Costa Santos, ECONOMISTA**, em 27/07/2026 17:05:00.

Este documento foi armazenado no SUAP em 27/07/2026. Para comprovar sua integridade, faça a leitura do QRCode ao lado ou acesse <https://suap.ifap.edu.br/verificar-documento-externo/> e forneça os dados abaixo:

Código Verificador: 186089
Código de Autenticação: f0911341ae

