

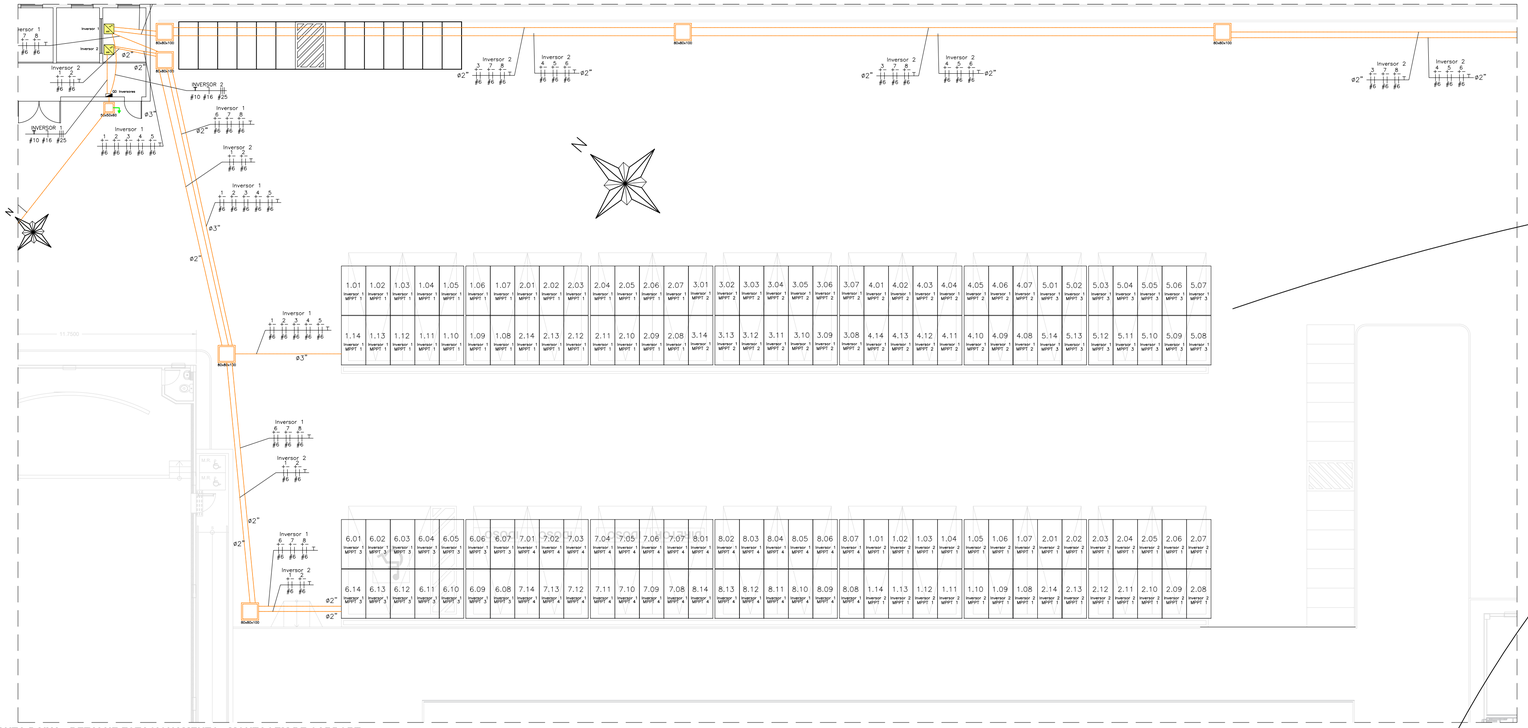



PLANTA BAIXA - DETALHE ESTACIONAMENTO - MONTAGEM DE CARPORT
Escala ——— 1/100

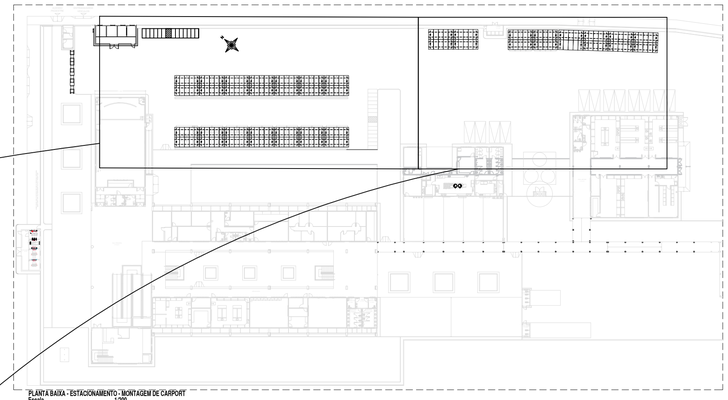


PLANTA BAIXA - ESTACIONAMENTO - MONTAGEM DE CARPORT
Escala ——— 1:200

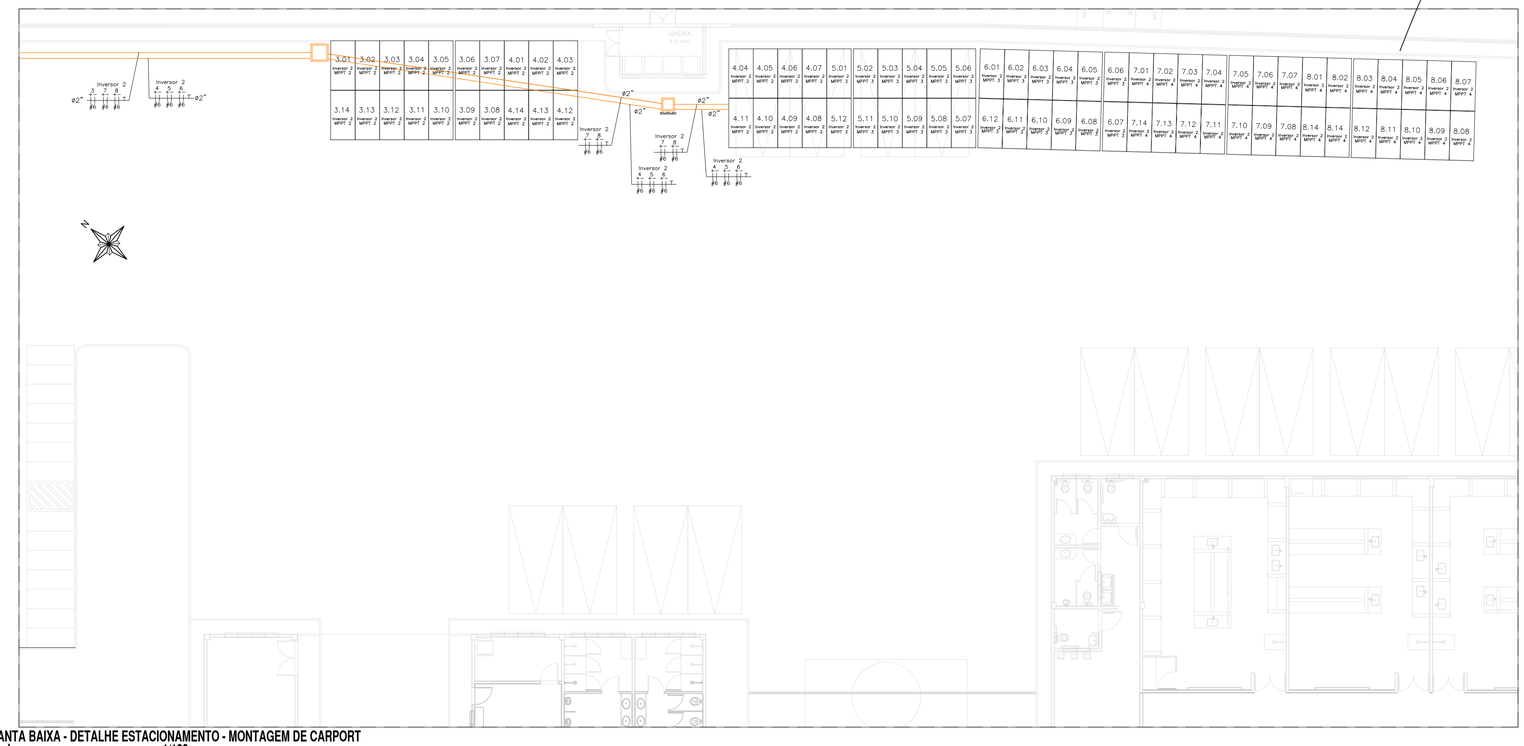


PLANTA BAIXA - DETALHE ESTACIONAMENTO - MONTAGEM DE CARPORT
Escala ——— 1/100

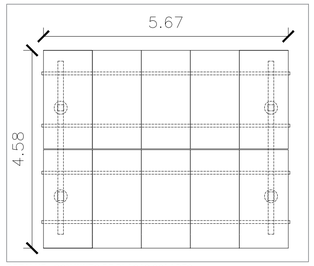


DETALHE - CONJUNTO DE PLACAS SOLARES
escala ——— 1:50

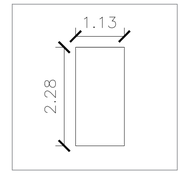


DETALHE - UNIDADE DE PLACA SOLAR
escala ——— 1:50

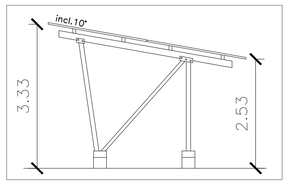

CORTE - ESTRUTURA DE APOIO PARA AS PLACAS
escala ——— 1:50

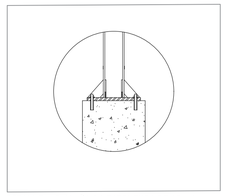

DETALHE - FIXAÇÃO DA ESTRUTURA DE APOIO
escala ——— s/e

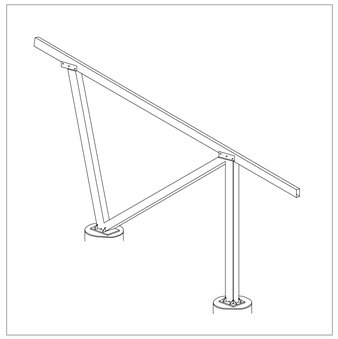

DETALHE - ESTRUTURA DE APOIO PARA AS PLACAS
escala ——— s/e

FNDE Fundo Nacional de Desenvolvimento da Educação — Ministério da Educação

INSTITUTO FEDERAL DE EDUCAÇÃO, CIÊNCIA E TECNOLOGIA
ALAGOAS

PROJETO DE SISTEMA HÍBRIDO DE GERAÇÃO FOTOVOLTAICA

ENDEREÇO:	AVENIDA GOVERNADOR MUNIZ FALCÃO, BAIRRO ZONA URBANA - AL 125, CEP: 57420-000 (EM FRENTE À RAÇÕES NORDESTE)
MUNICÍPIO - UF:	BATALHA - AL
PROPRIETÁRIO:	IFAL Campus Batalha
AUTORES DO PROJETO :	SHYRONEZ DE AZEVEDO FARIAS ENGENHEIRO ELETRICISTA - IFAL
RESPONSÁVEL TÉCNICO:	SHYRONEZ DE AZEVEDO FARIAS ENGENHEIRO ELETRICISTA - IFAL

Coordenadas Geográficas:
X: 704711 E Y: 8930383 S

RESP. TÉCNICO — CREA 020080307-7

CREA
ART
RA

PROJETO EXECUTIVO

PROJETO DE GERAÇÃO SOLAR FOTOVOLTAICA - SISTEMA HÍBRIDO

DESCRIÇÃO
LAYOUT DE MONTAGEM - SISTEMA CARPORT

FV

REVISÃO	ESCALA	PRANCHA
	INDICADA	02/04
	DATA EMISSÃO ABRIL/ 2026	