

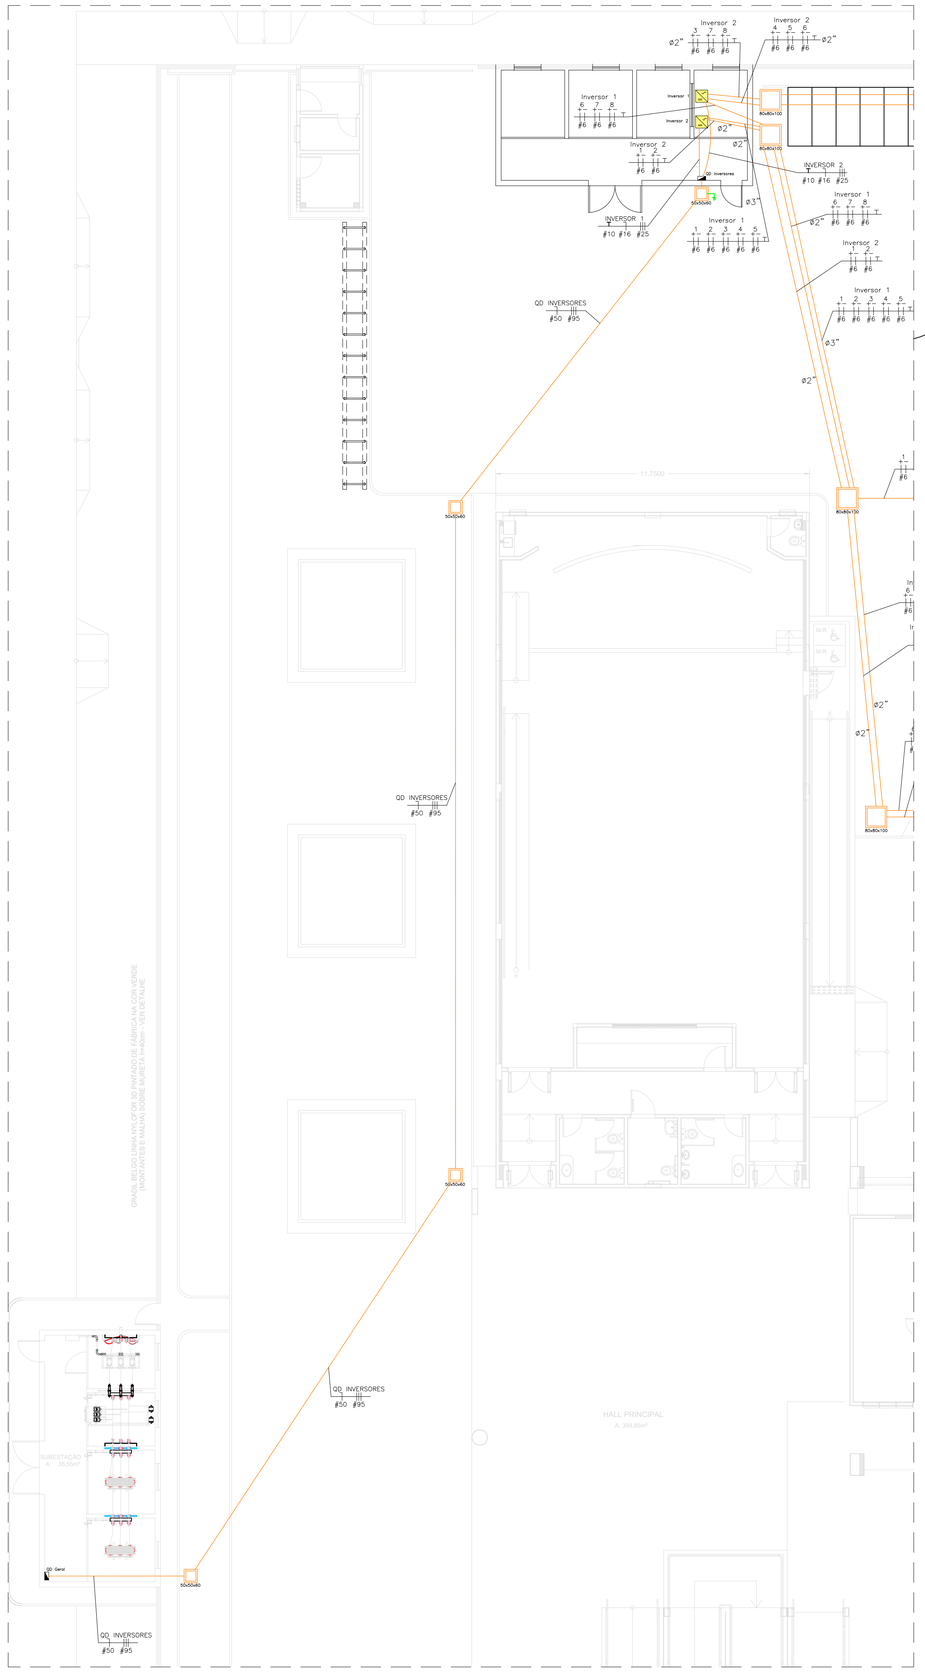


PLANTA BAIXA - DETALHE LIGAÇÃO ELÉTRICA CA COM O BARRAMENTO PRINCIPAL
Escala ——— 1/100

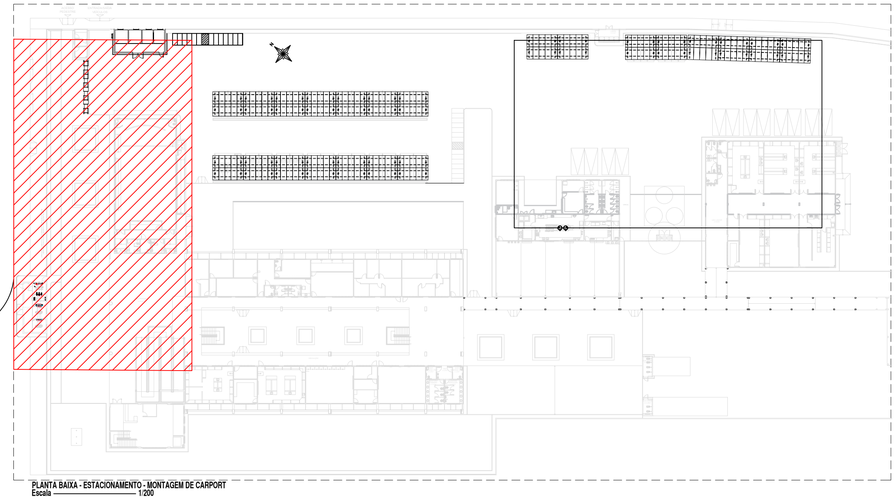

PLANTA BAIXA - ESTACIONAMENTO - MONTAGEM DE CARPORT
Escala ——— 1/200

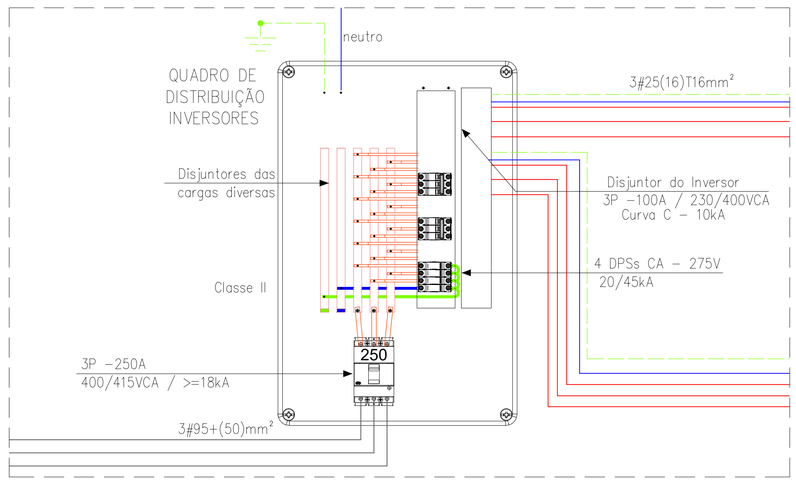

DETALHE QUADRO INVERSORES
Escala ——— S/C

FNDE Fundo Nacional de Desenvolvimento da Educação

Ministério da Educação

INSTITUTO FEDERAL DE EDUCAÇÃO, CIÊNCIA E TECNOLOGIA
ALAGOAS

PROJETO DE SISTEMA HÍBRIDO DE GERAÇÃO FOTOVOLTAICA

ENDEREÇO:	AVENIDA GOVERNADOR MUNIZ FALCÃO, BAIRRO ZONA URBANA - AL 125, CEP: 57420-000 (EM FRENTE À RAÇÕES NORDESTE)
MUNICÍPIO - UF:	BATALHA - AL
PROPRIETÁRIO:	IFAL Campus Batalha
AUTORES DO PROJETO :	SHYRDNEZ DE AZEVEDO FARIAS ENGENHEIRO ELETRICISTA - IFAL
RESPONSÁVEL TÉCNICO:	SHYRDNEZ DE AZEVEDO FARIAS ENGENHEIRO ELETRICISTA - IFAL

Coordenadas Geográficas:
X: 704711 E Y: 8930383 S

RESP. TÉCNICO CREA 020080307-7

CREA
ART

RA

PROJETO EXECUTIVO

PROJETO DE GERAÇÃO SOLAR FOTOVOLTAICA - SISTEMA HÍBRIDO

DESCRIÇÃO
INSTALAÇÕES ELÉTRICAS CA DOS INVERSORES

FV

REVISÃO	ESCALA	PRANCHA
	INDICADA	03/04
	DATA EMISSÃO ABRIL/ 2026	