




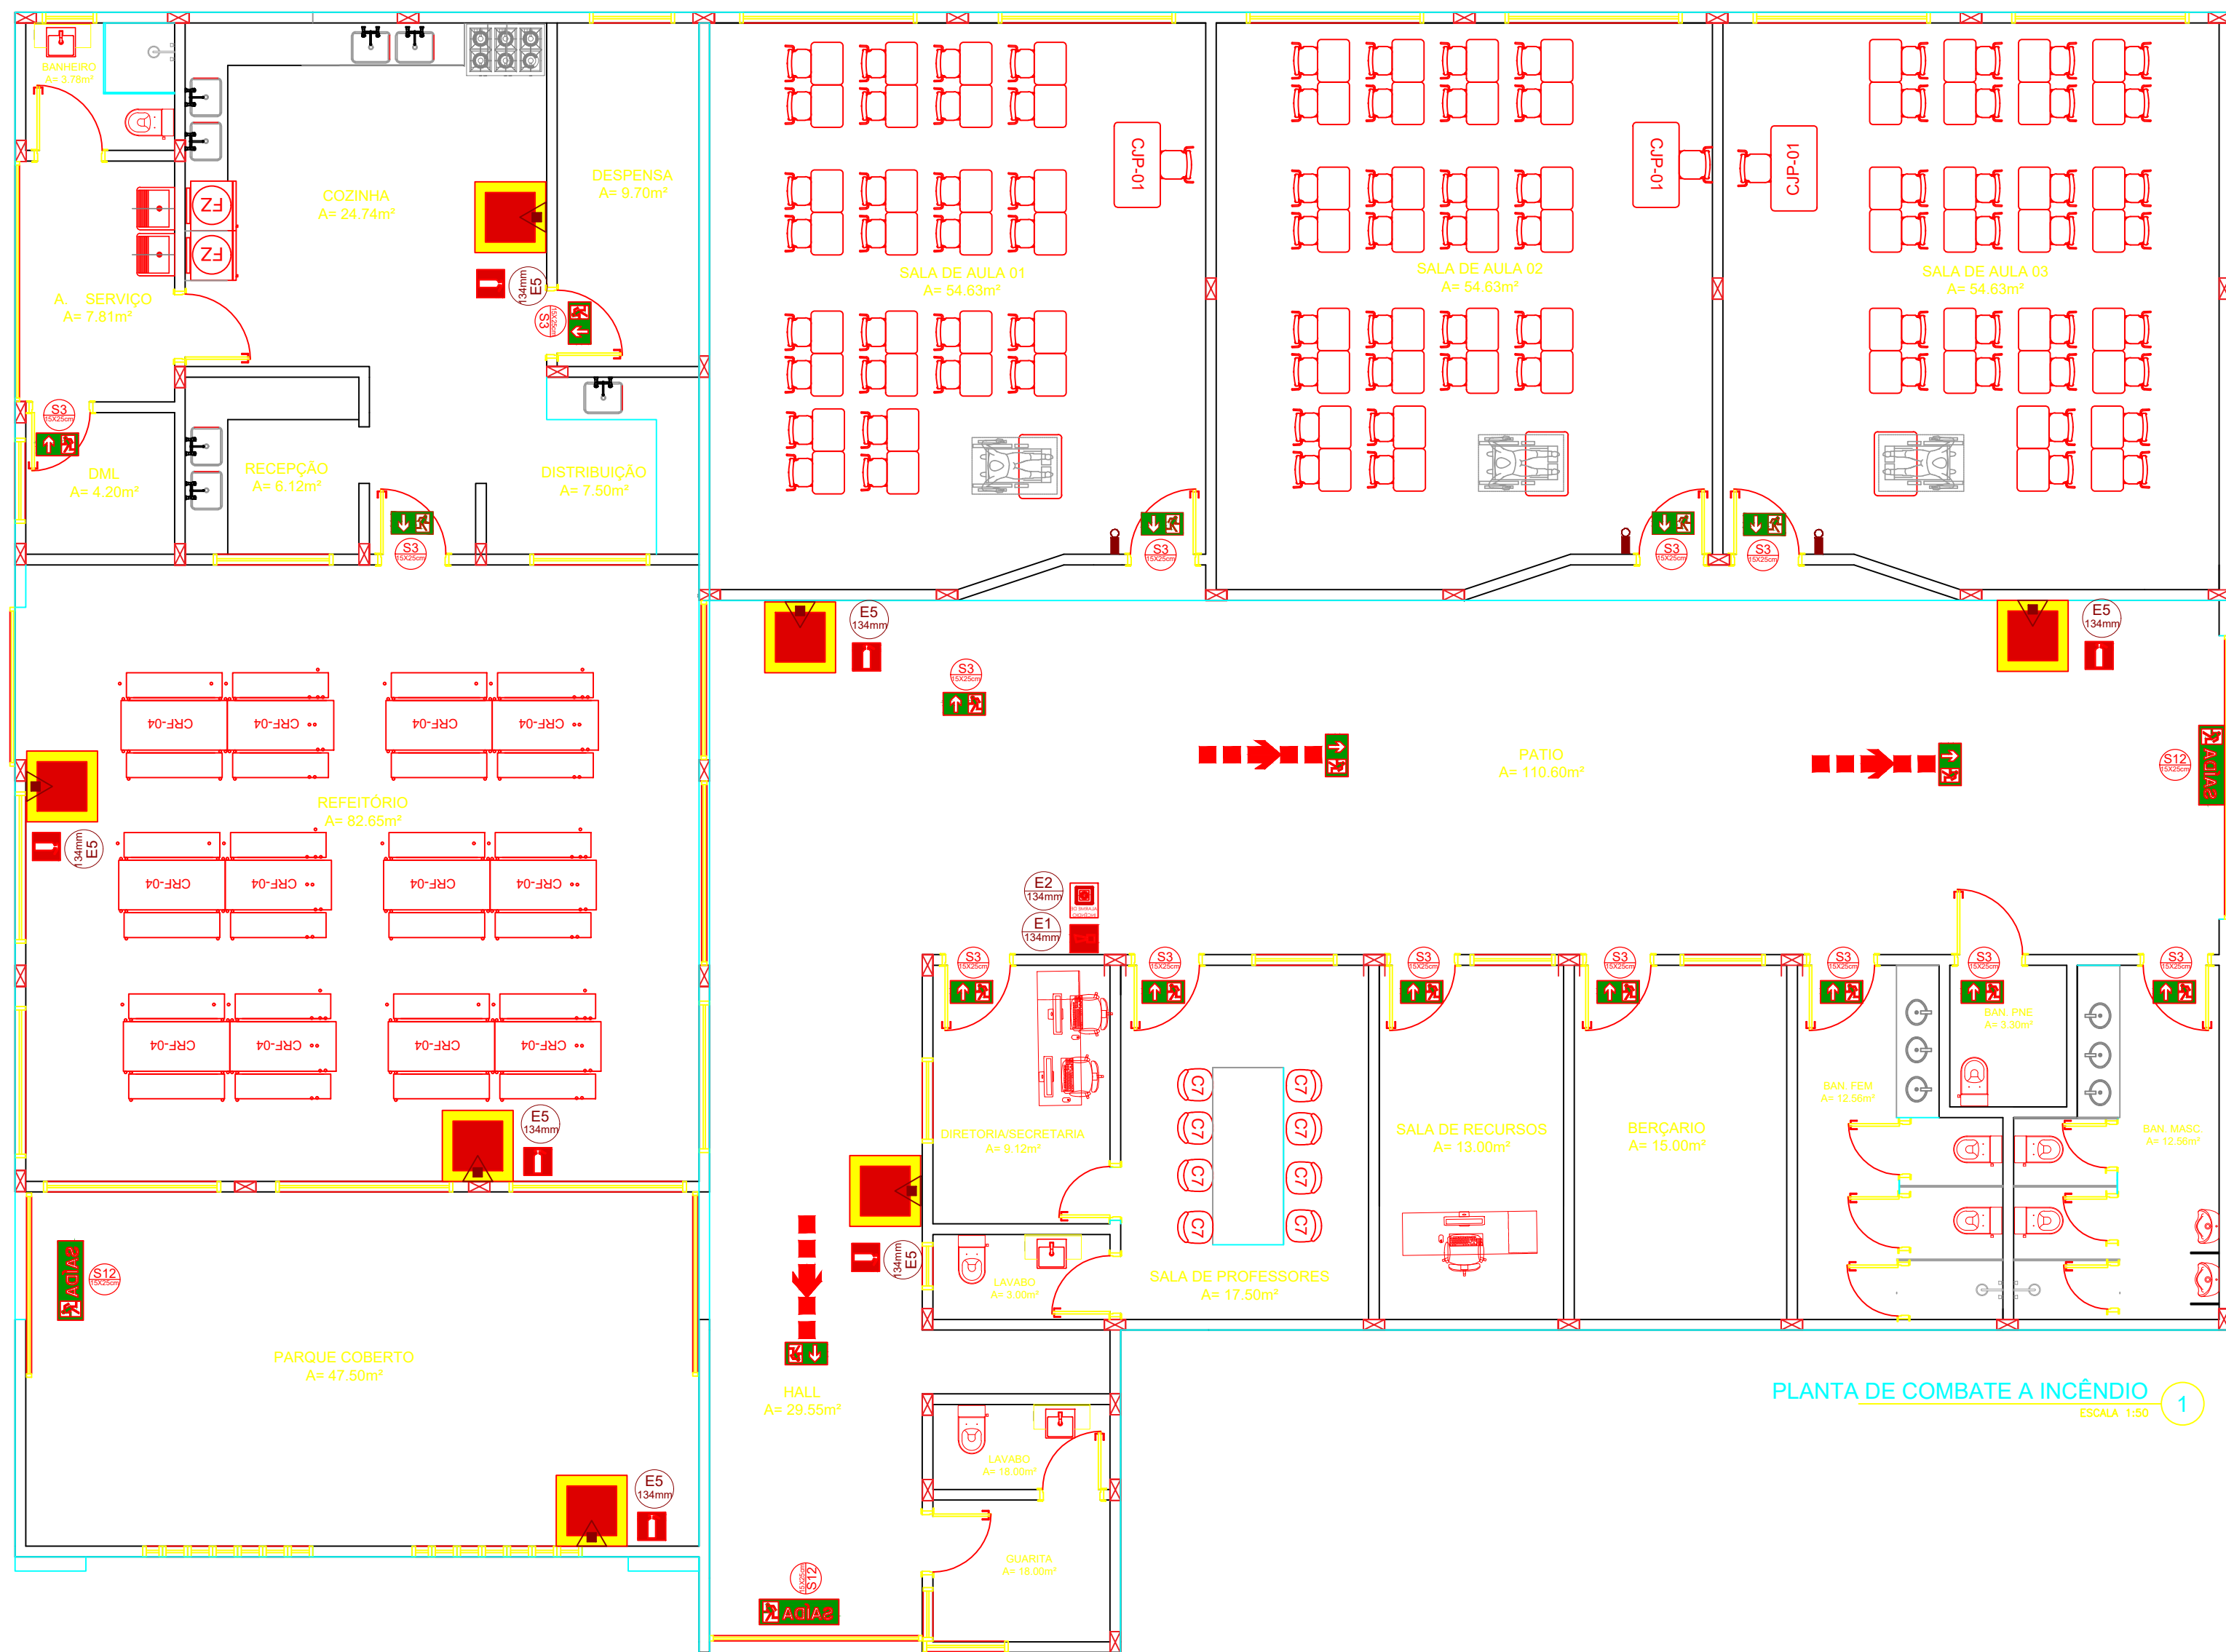

PLANTA DE COMBATE A INCÊNDIO 1
ESCALA 1:500

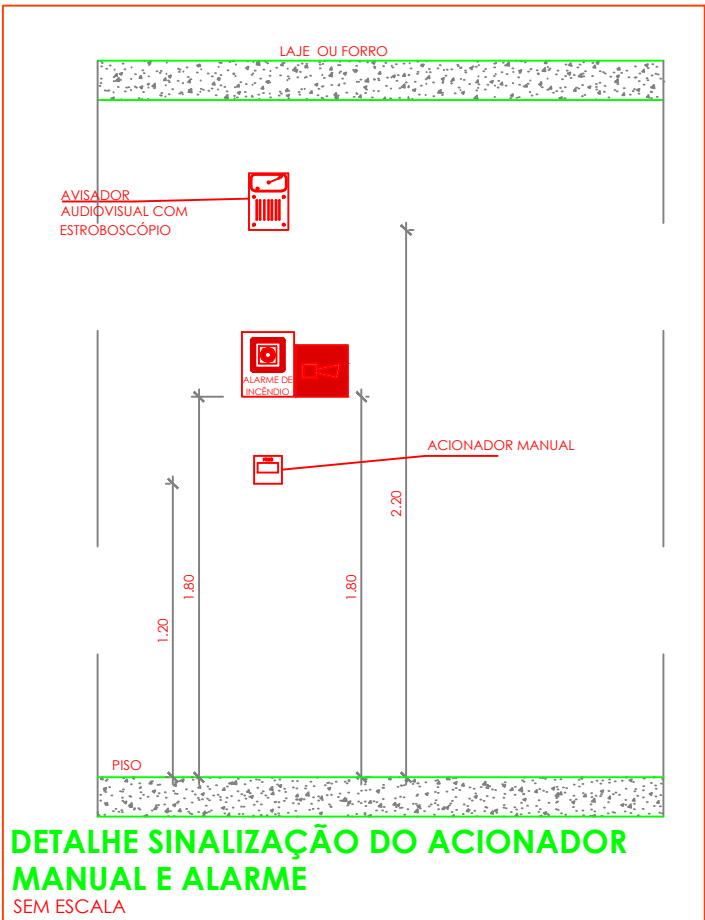


DETALHE SINALIZAÇÃO DO ACIONADOR MANUAL E ALARME SEM ESCALA

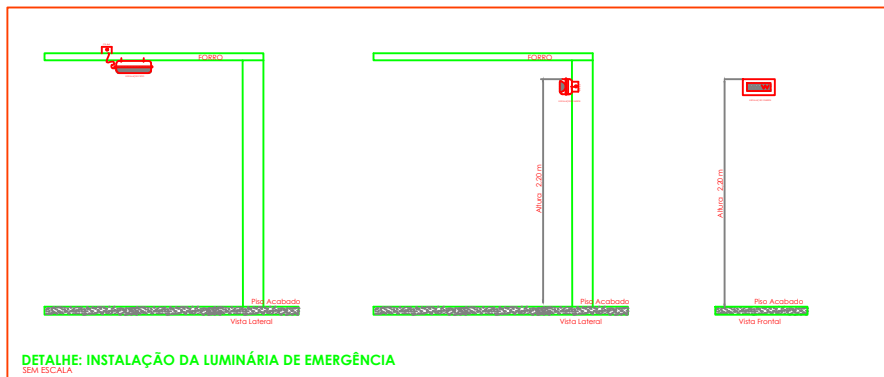


DETALHE INSTALAÇÃO DA LUMINÁRIA DE EMERGÊNCIA

SÍMBOLOS GRÁFICOS - MEDIDAS DE SEGURANÇA		SÍMBOLOS GRÁFICOS - MEDIDAS DE SEGURANÇA	
SÍMBOLO	DESCRIÇÃO	SÍMBOLO	DESCRIÇÃO
1	1- BLOCO AUTÔNOMO DE ILUMINAÇÃO 30 LED, POTÊNCIA DE 2W, 220V, 100 LÚMENS, AUTONOMIA DE 6 HORAS, INSTALADO NO TETO.	2	EXTINTOR PORTÁTIL CARGA DE PÓ ABC 3A-20BC 4KG
2	2- BLOCO AUTÔNOMO DE ILUMINAÇÃO 30 LED, POTÊNCIA DE 2W, 220V, 100 LÚMENS, AUTONOMIA DE 6 HORAS, INSTALADO NA PAREDE 1M1, 80M.	3	EXTINTOR PORTÁTIL CARGA DE PÓ COP 20BC 4KG

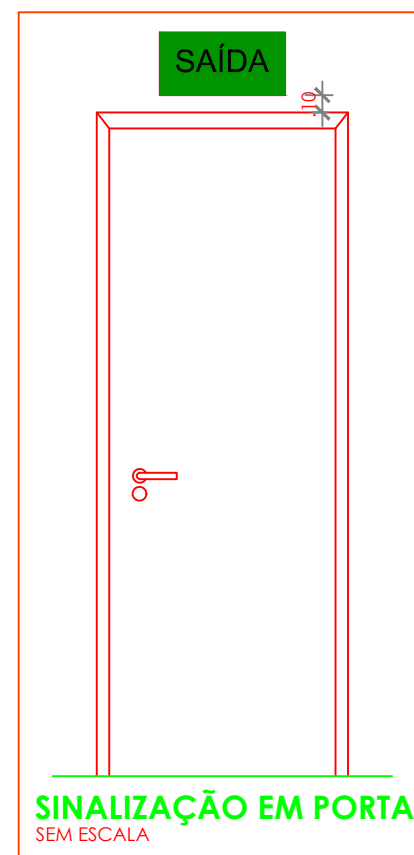


SINALIZAÇÃO EM PORTA SEM ESCALA

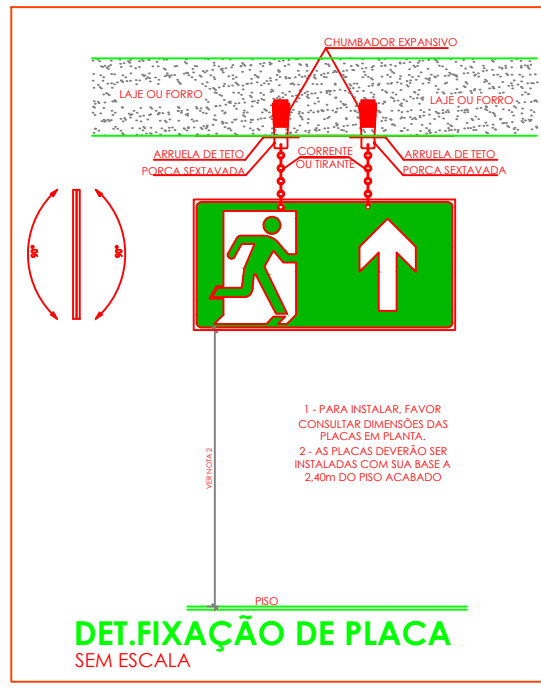

DET.FIXAÇÃO DE PLACA SEM ESCALA



INSTALAÇÃO DE SINALIZAÇÃO SEM ESCALA

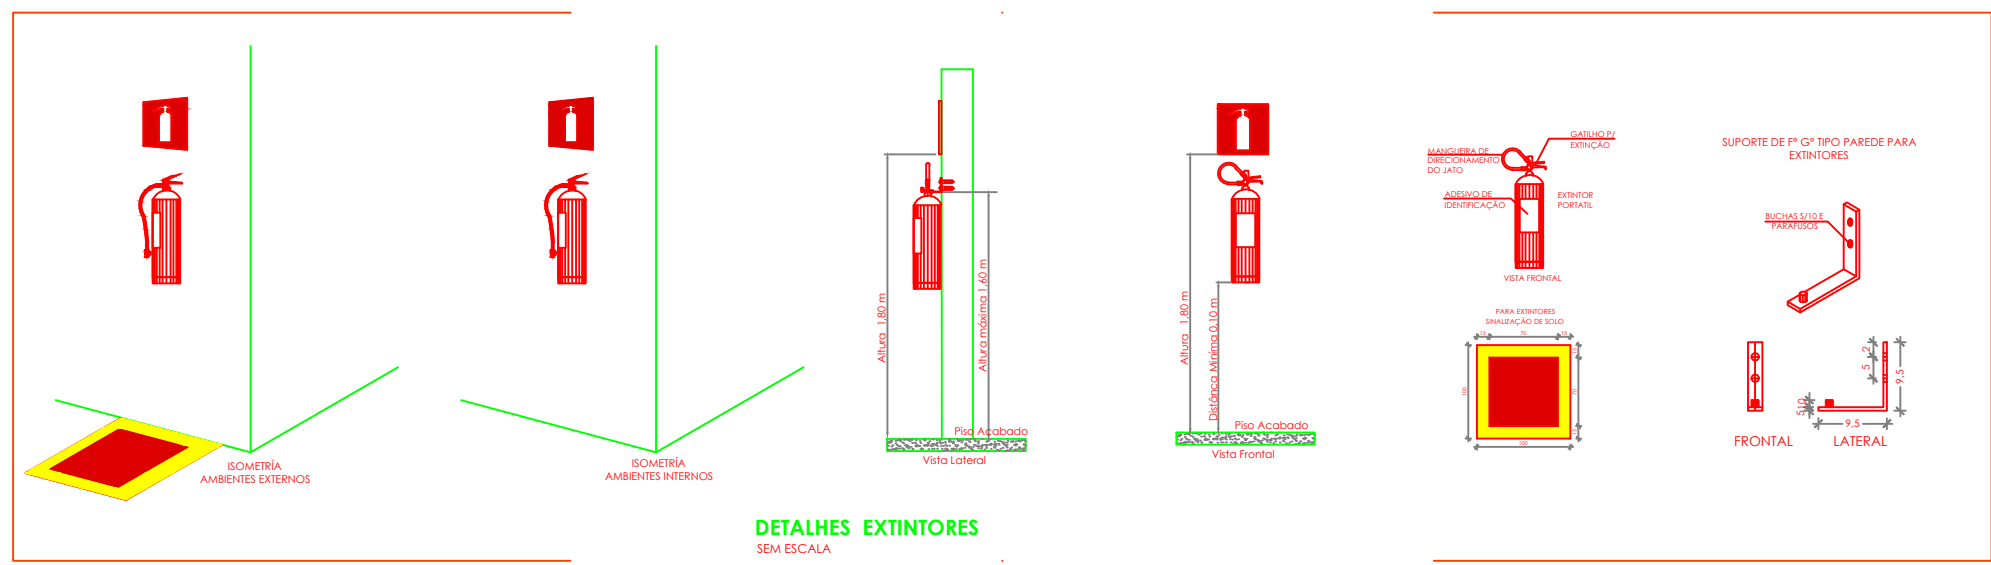

DETALHES EXTINTORES SEM ESCALA



PROJETO: CONSTRUÇÃO ESCOLA MUNICIPAL BO JESUS POVOADO IGREJINHA - ZONA RURAL CEP 48480-000			
SOLICITANTE: PREFEITURA MUNICIPAL DE CRISÓPOLIS-BA CNPJ:13.646.922/0001-12		REPRESENTANTE: LEANDRO DANTAS DE JESUS COSTA PREFEITO	
TÍTULOS: PROJETO DE COMBATE A INCÊNDIO DETALHES		PRANCHA 05/06	
CIDADE CRISÓPOLIS-BAHIA	DATA JANEIRO/2026	ESCALA 1/50	
RESPONSÁVEL TÉCNICO: Carlos Diego Menezes de Oliveira Engenheiro Civil CREA/BA 050.847.382-9			