



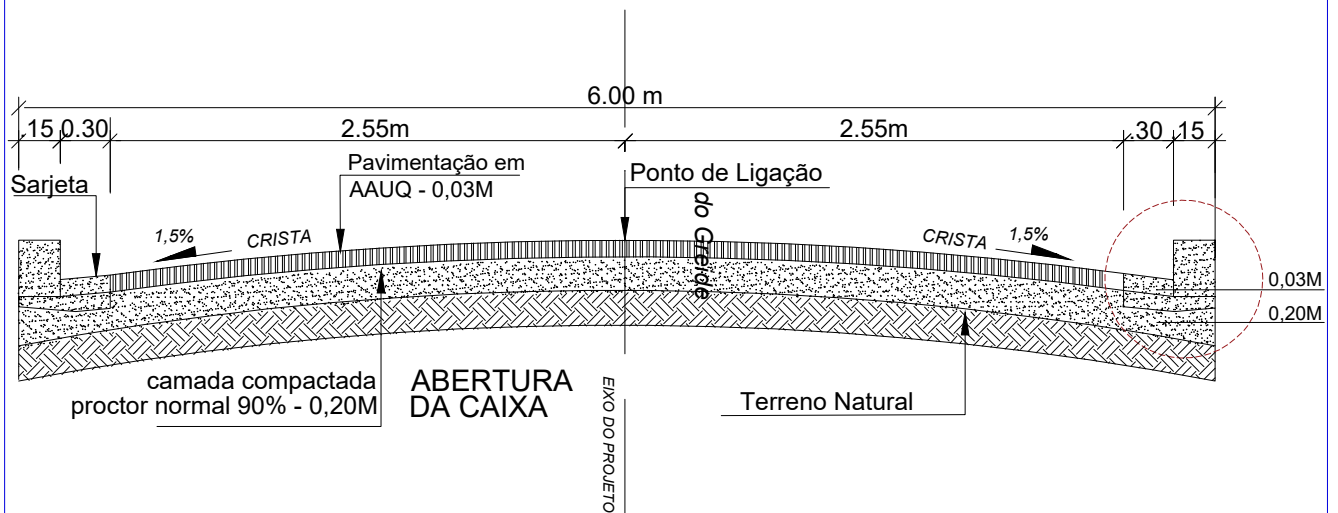


● SEÇÃO TRANSVERSAL - PLATAFORMA ACABADA

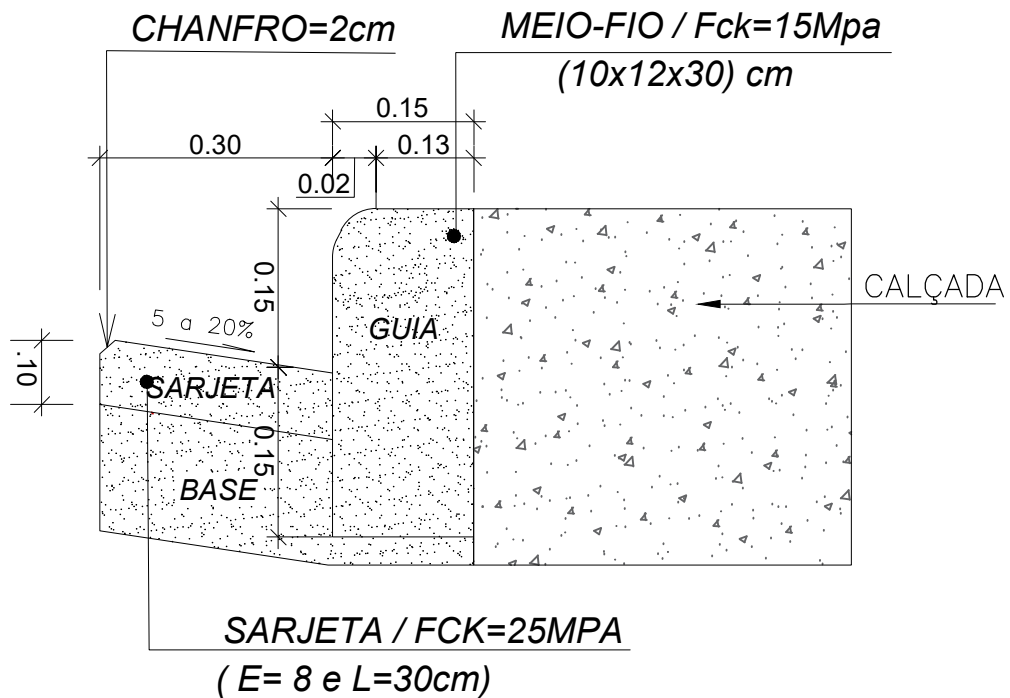


● DETALHAMENTO MEIO FIO E SARJETA

PAVIMENTAÇÃO ASFÁLTICA DE VIAS URBANAS DO ESTADO DO MARANHÃO


PROJETO:	DETALHAMENTO DE VIAS URBANAS		
MUNICÍPIO:	SANTA HELENA/MA		
ORGÃO RESPONSÁVEL:	SECRETARIA DE ESTADO DAS CIDADES E DESENVOLVIMENTO URBANO	ESCALA DE PLOTAGEM:	1/250
RESPONSÁVEL TÉCNICO:	LARA LINDOSO / CAU: A246642-2	Nº PRANCHA:	01/03
			GOVERNO DO MARANHÃO GOVERNO DE TODOS NÓS

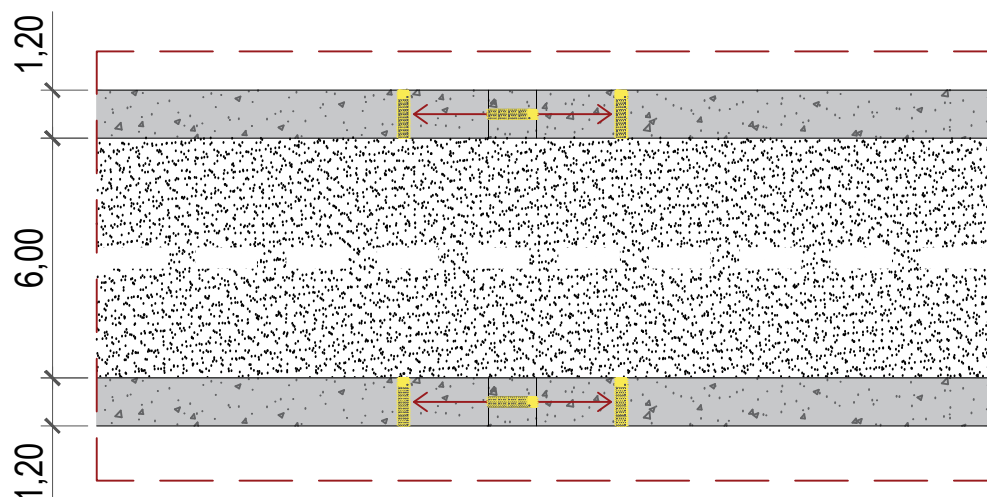

● RAMPA DE ACESSIBILIDADE COM PISO TÁTIL

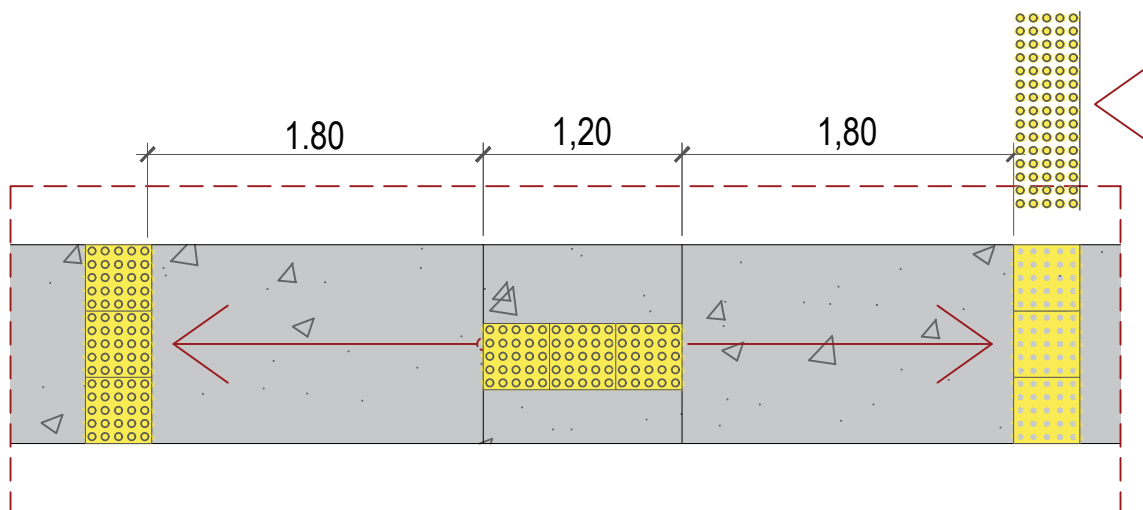

● DETALHAMENTO RAMPA DE ACESSIBILIDADE

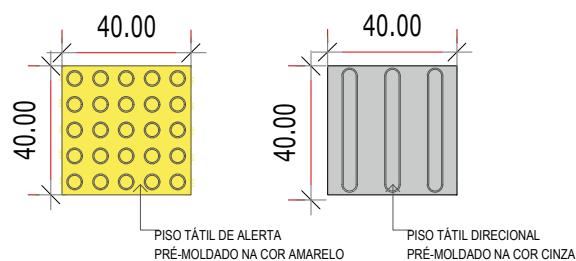

PAVIMENTAÇÃO ASFÁLTICA DE VIAS URBANAS DO ESTADO DO MARANHÃO

PROJETO:

DETALHAMENTO DE VIAS URBANAS

MUNICÍPIO:

SANTA HELENA/MA


ORGÃO RESPONSÁVEL: SECRETARIA DE ESTADO DAS CIDADES E DESENVOLVIMENTO URBANO

RESPONSÁVEL TÉCNICO: LARA LINDOSO / CAU: A246642-2

ESCALA DE PLOTAGEM: 1/250

Nº PRANCHA: 02/03

GOVERNO DO
MARANHÃO
GOVERNO DE TODOS NÓS

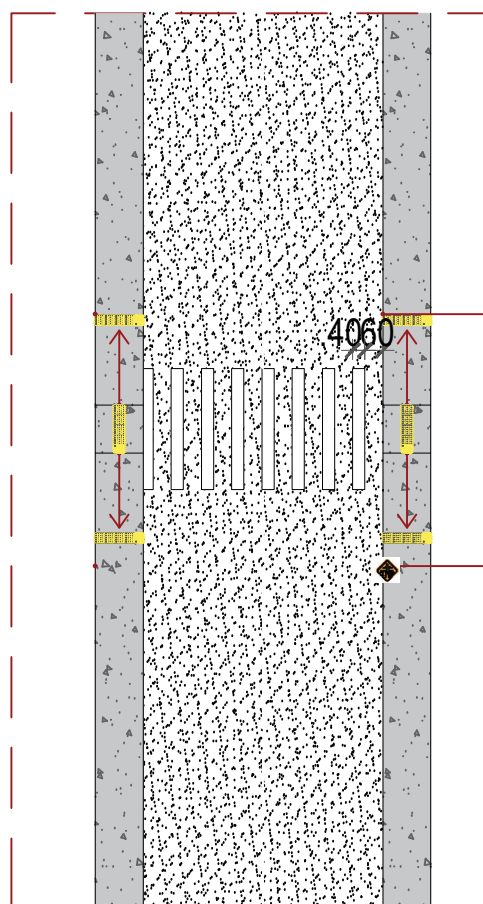

RAMPA DE ACESSIBILIDADE
COM PISO TÁTIL

PLACA PARA INDICAÇÃO
DE FAIXA DE PEDESTRE.

● DETALHAMENTO DE SINALIZAÇÃO

LEGENDA			
	PISTA DE ROLAGEM		PLACA DE SINALIZAÇÃO
	CALÇADA		
	FAIXA DE PEDESTRE		

PAVIMENTAÇÃO ASFÁLTICA DE VIAS URBANAS DO ESTADO DO MARANHÃO

PROJETO:
DETALHAMENTO DE VIAS URBANAS

MUNICÍPIO:
SANTA HELENA/MA


ORGÃO RESPONSÁVEL:
SECRETARIA DE ESTADO DAS CIDADES E
DESENVOLVIMENTO URBANO

RESPONSÁVEL TÉCNICO:
LARA LINDOSO / CAU: A246642-2

ESCALA DE PLOTAGEM:
1/250

Nº PRANCHA:
03/03

GOVERNO DO
MARANHÃO
GOVERNO DE TODOS NÓS

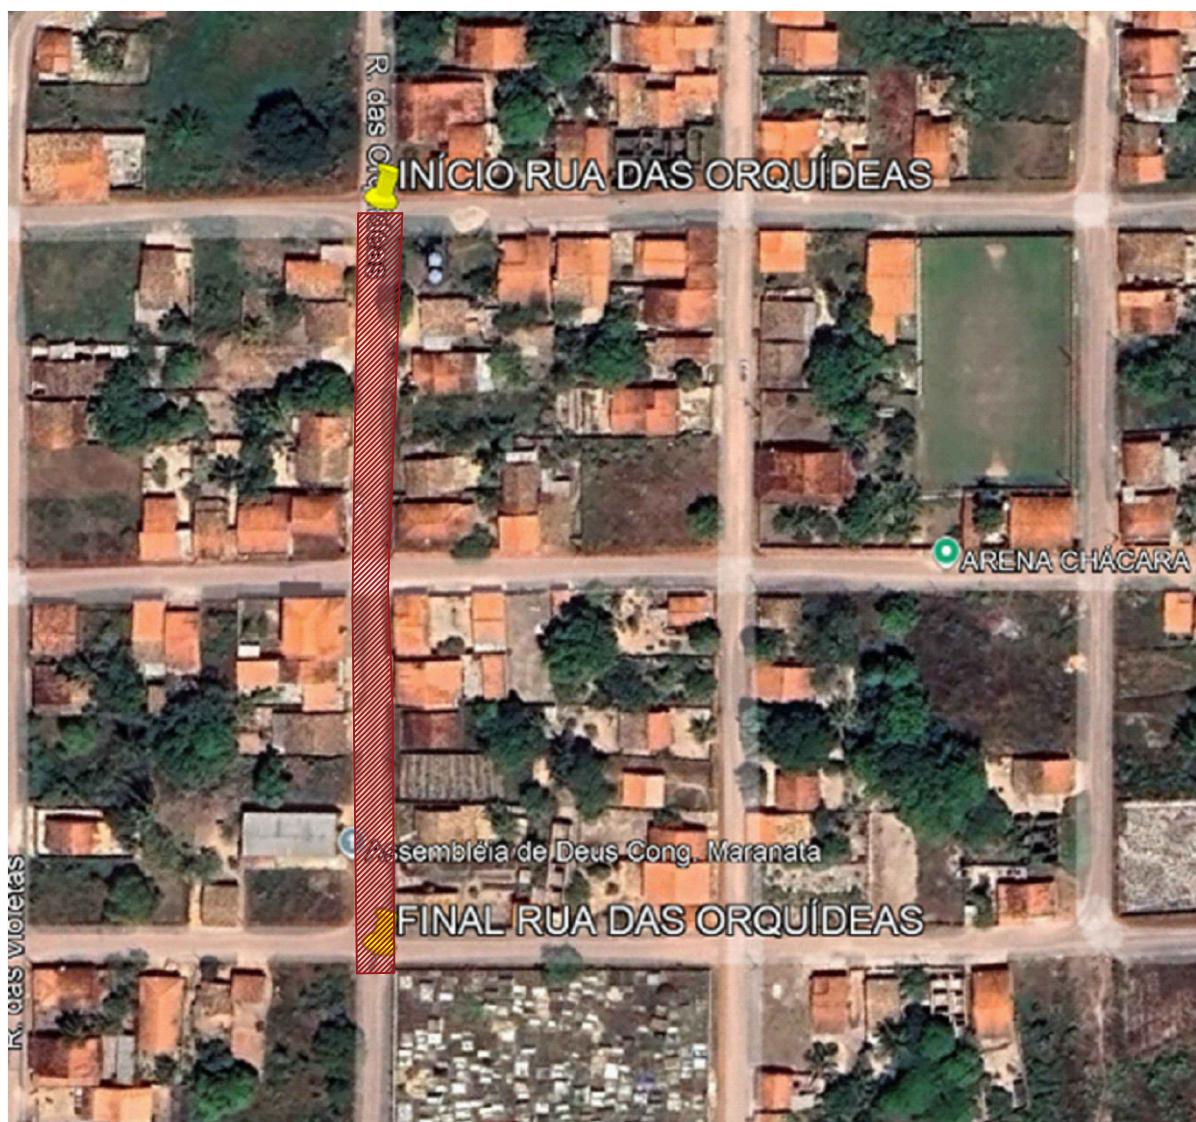

● RUA DAS ORQUÍDEAS - BAIRRO JOSÉ SARNEY/STA HELENA - MA

PAVIMENTAÇÃO ASFÁLTICA DE VIAS URBANAS DO ESTADO DO MARANHÃO

PROJETO:

PROJETO DE PAVIMENTAÇÃO ASFÁLTICO - RUA DAS ORQUÍDEAS

MUNICÍPIO:

SANTA HELENA/MA

ORGÃO RESPONSÁVEL:

SECRETARIA DE ESTADO DAS CIDADES E
DESENVOLVIMENTO URBANO

ESCALA DE PLOTAGEM:

1/250


RESPONSÁVEL TÉCNICO:

LARA LINDOSO / CAU: A246642-2

Nº PRANCHA:

01/02



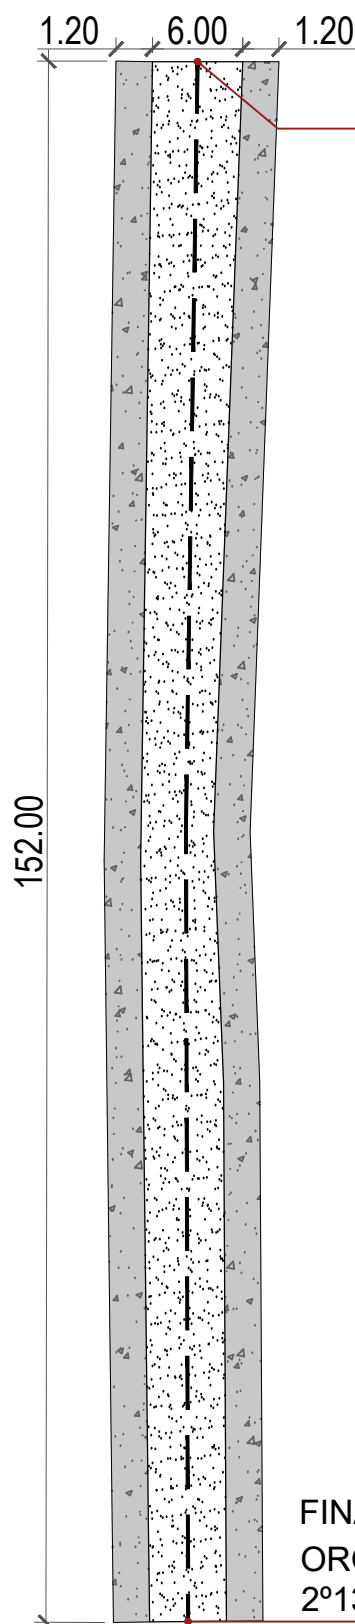

INÍCIO DA RUA DAS ORQUÍDEAS
COORD.: 2°13'40.75"S
45°17'25.26"W

FINAL DA RUA DAS
ORQUÍDEAS COORD.:
2°13'44.91"S 45°17'22.65"W

● RUA DAS VIOLETAS - BAIRRO JOSÉ SARNEY/STA HELENA - MA

PAVIMENTAÇÃO ASFÁLTICA DE VIAS URBANAS DO ESTADO DO MARANHÃO

PROJETO:

PROJETO DE PAVIMENTAÇÃO ASFÁLTICO - RUA DAS ORQUÍDEAS

MUNICÍPIO:

SANTA HELENA/MA

ORGÃO RESPONSÁVEL:

SECRETARIA DE ESTADO DAS CIDADES E
DESENVOLVIMENTO URBANO


ESCALA DE PLOTAGEM:
1/250

RESPONSÁVEL TÉCNICO:

LARA LINDOSO / CAU: A246642-2

Nº PRANCHA:
02/02



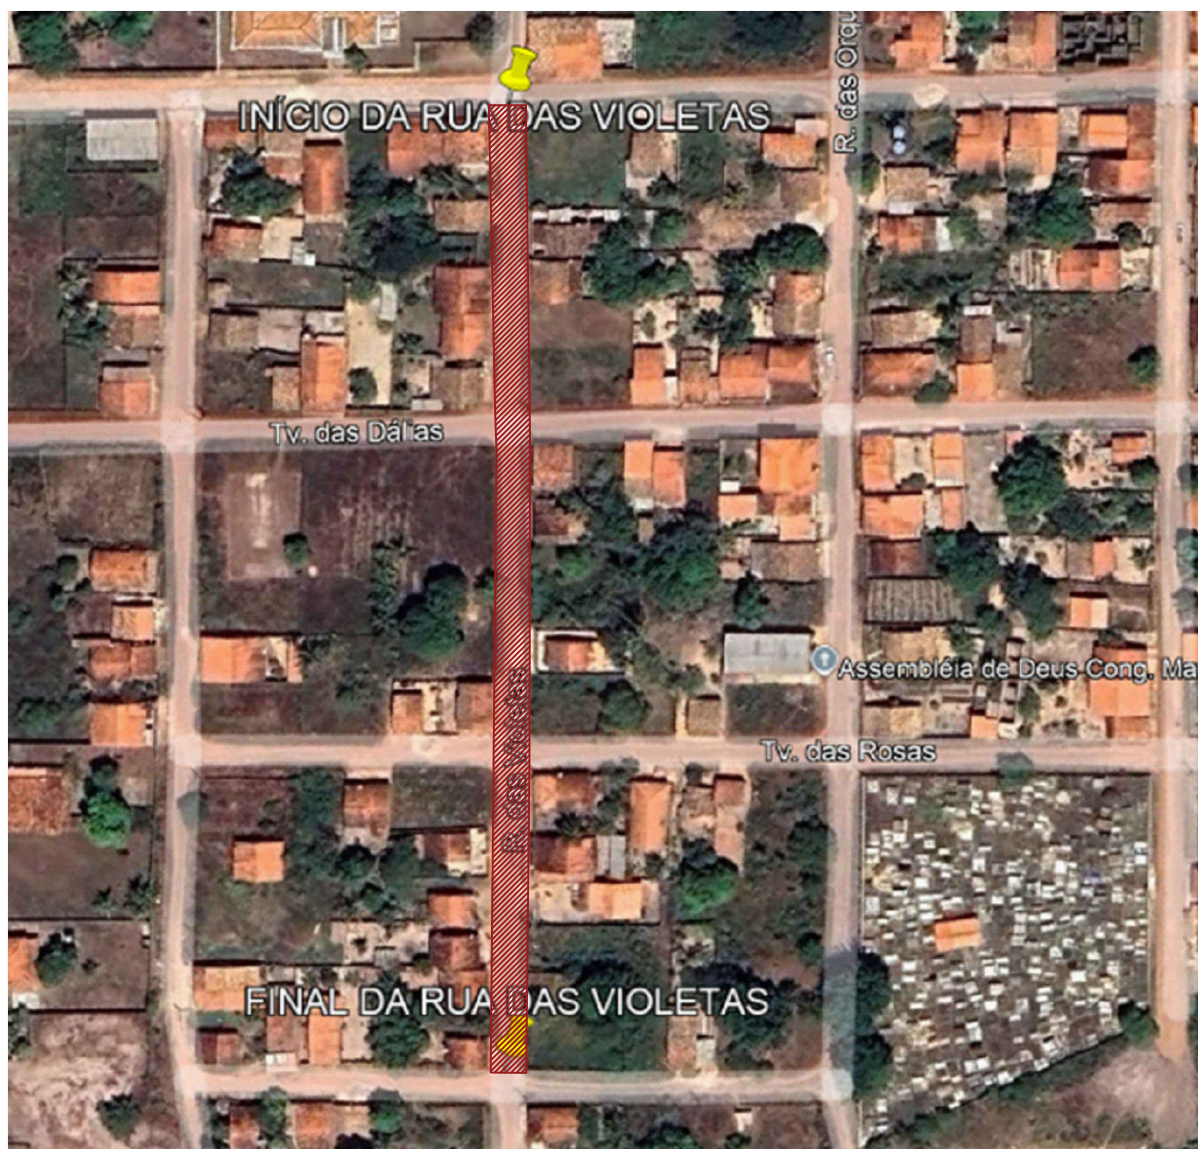

● RUA DAS VIOLETAS - BAIRRO JOSÉ SARNEY/STA HELENA - MA

PAVIMENTAÇÃO ASFÁLTICA DE VIAS URBANAS DO ESTADO DO MARANHÃO

PROJETO:

PROJETO DE PAVIMENTAÇÃO ASFÁLTICO - RUA DAS VIOLETAS

MUNICÍPIO:

SANTA HELENA/MA

ORGÃO RESPONSÁVEL:

SECRETARIA DE ESTADO DAS CIDADES E
DESENVOLVIMENTO URBANO

RESPONSÁVEL TÉCNICO:

LARA LINDOSO / CAU: A246642-2

ESCALA DE PLOTAGEM:


1/250

Nº PRANCHA:

01/02

GOVERNO DO
MARANHÃO
GOVERNO DE TODOS NÓS



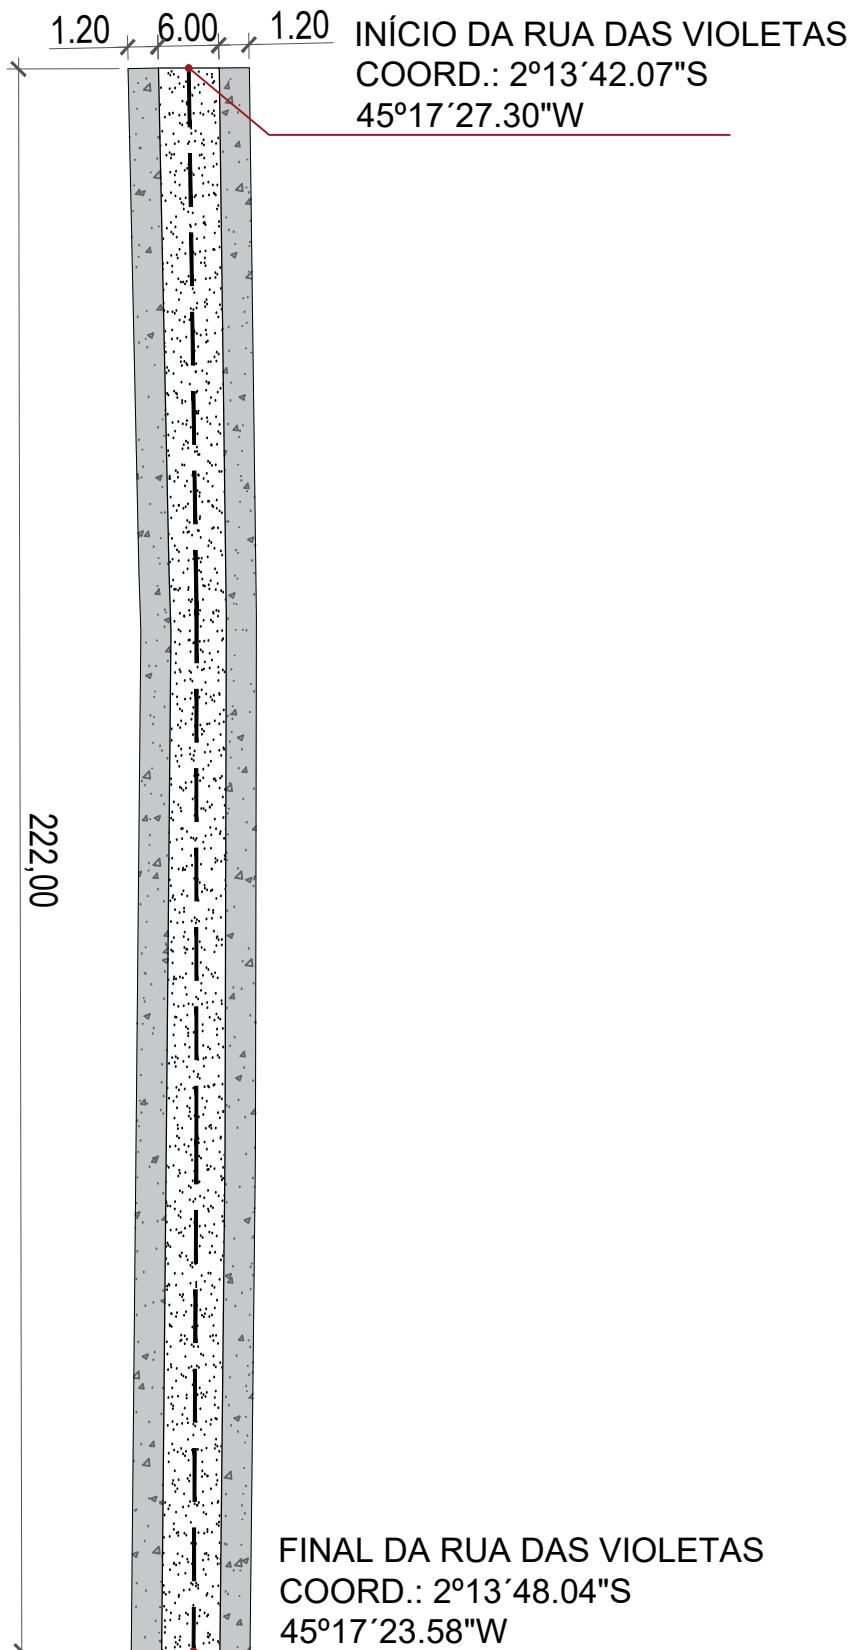

● **RUA DAS VIOLETAS - BAIRRO JOSÉ SARNEY/STA HELENA - MA**

PAVIMENTAÇÃO ASFÁLTICA DE VIAS URBANAS DO ESTADO DO MARANHÃO

PROJETO:

PROJETO DE PAVIMENTAÇÃO ASFÁLTICO - RUA DAS VIOLETAS

MUNICÍPIO:

SANTA HELENA/MA


ORGÃO RESPONSÁVEL: SECRETARIA DE ESTADO DAS CIDADES E
DESENVOLVIMENTO URBANO

ESCALA DE PLOTAGEM:
1/250

RESPONSÁVEL TÉCNICO: LARA LINDOSO / CAU: A246642-2

Nº PRANCHA:
02/02



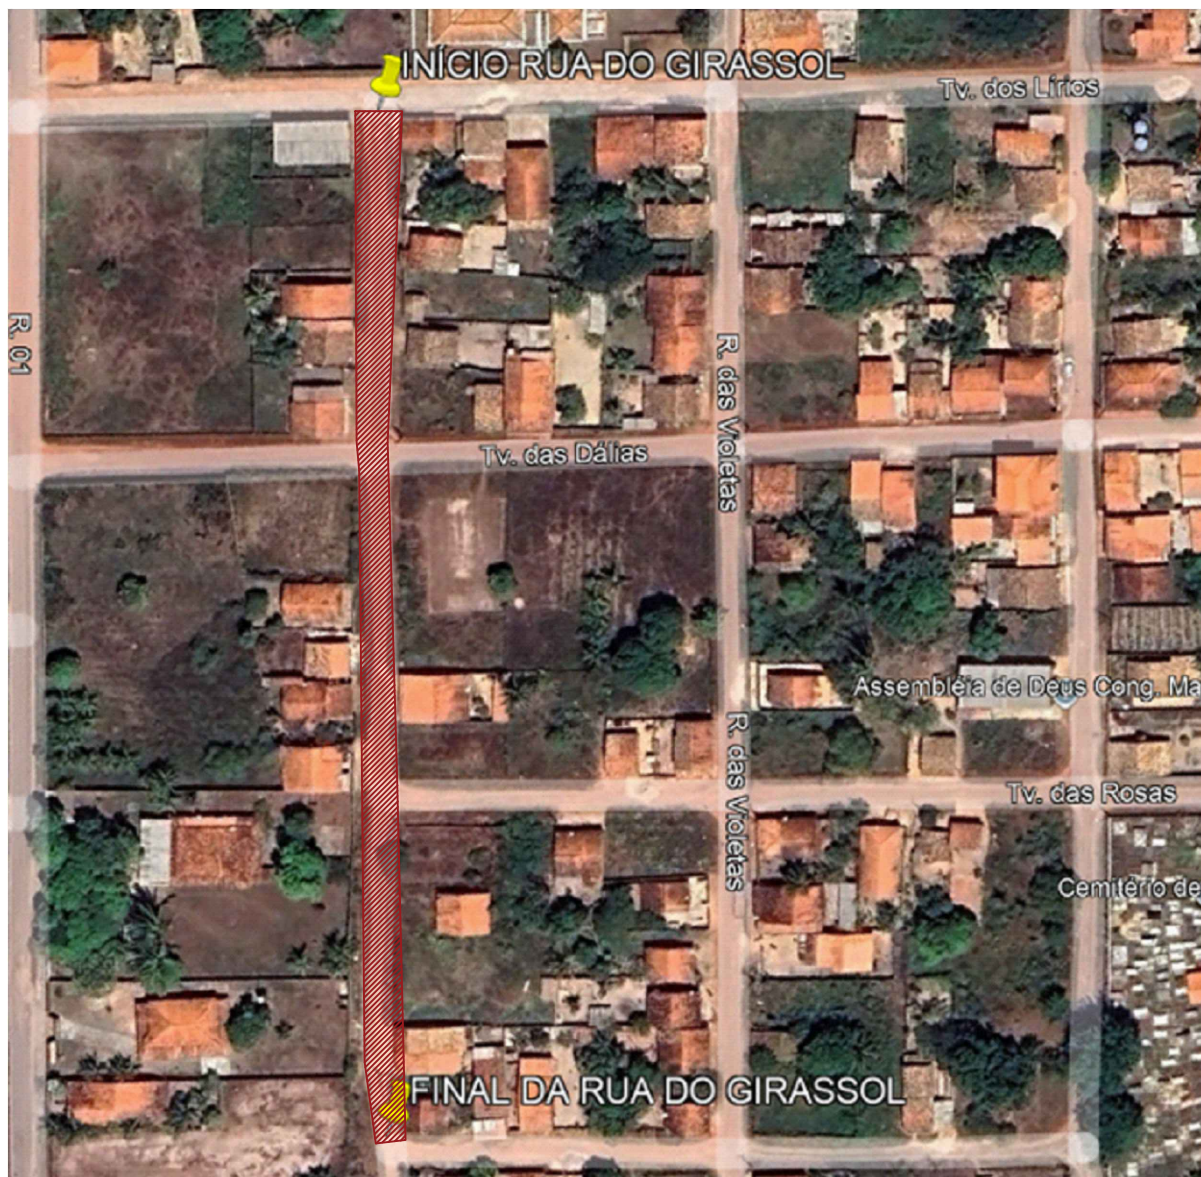

● RUA DO GIRASSOL - BAIRRO JOSÉ SARNEY/STA HELENA - MA

PAVIMENTAÇÃO ASFÁLTICA DE VIAS URBANAS DO ESTADO DO MARANHÃO

PROJETO: PROJETO DE PAVIMENTAÇÃO ASFÁLTICO - RUA DO GIRASSOL

MUNICÍPIO: SANTA HELENA/MA


ORGÃO RESPONSÁVEL: SECRETARIA DE ESTADO DAS CIDADES E DESENVOLVIMENTO URBANO

RESPONSÁVEL TÉCNICO: LARA LINDOSO / CAU: A246642-2

ESCALA DE PLOTAGEM: 1/250

Nº PRANCHA: 01/02



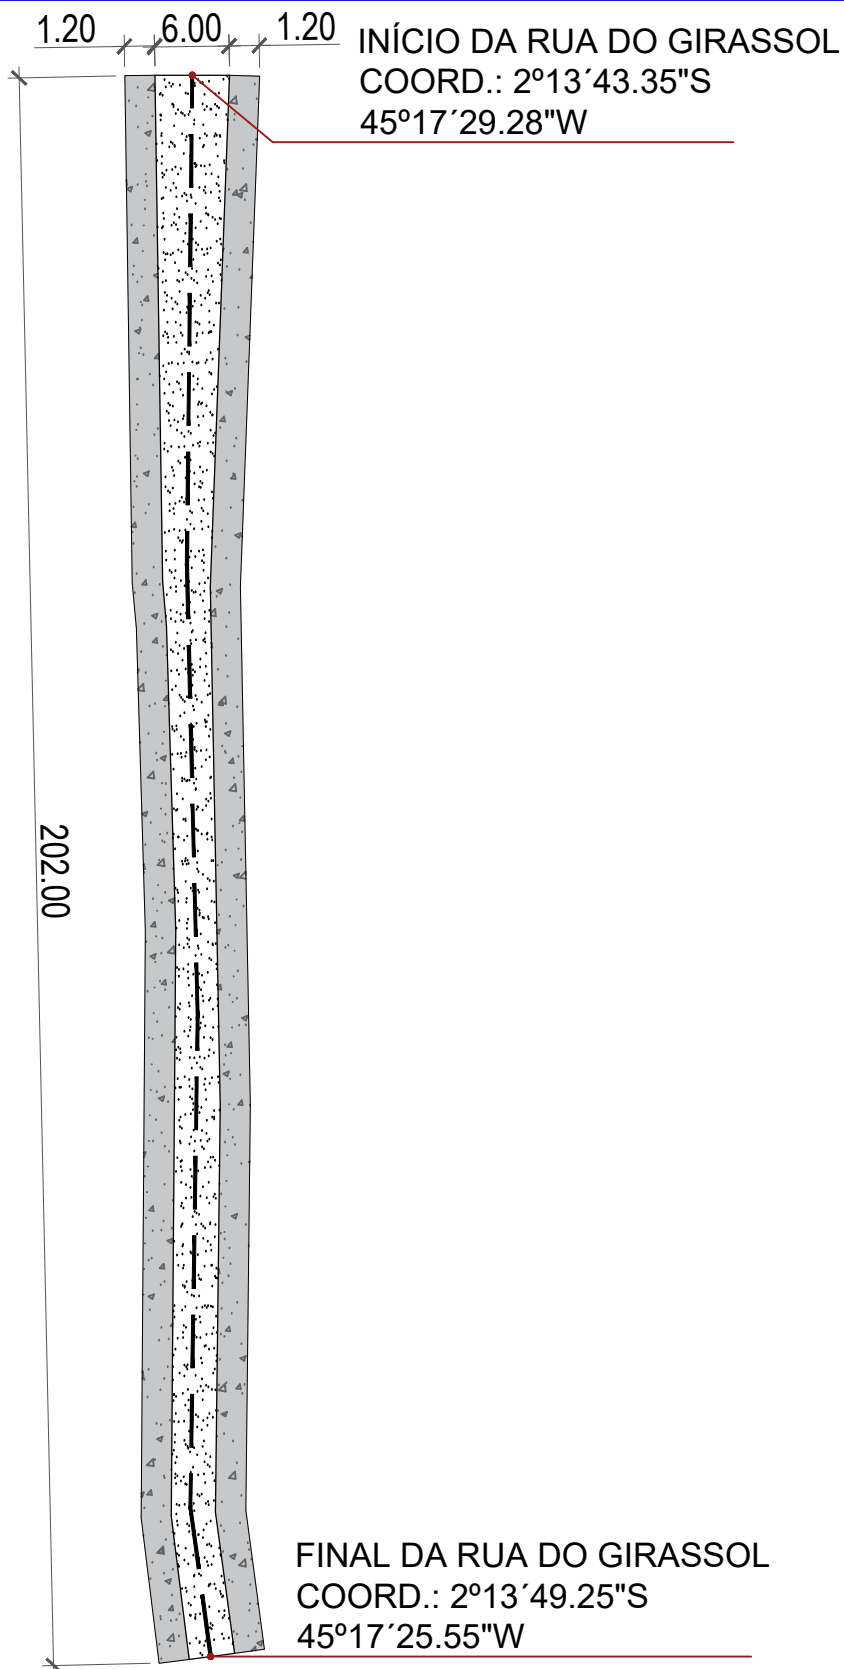

● RUA DO GIRASSOL - BAIRRO JOSÉ SARNEY/STA HELENA - MA

PAVIMENTAÇÃO ASFÁLTICA DE VIAS URBANAS DO ESTADO DO MARANHÃO

PROJETO: PROJETO DE PAVIMENTAÇÃO ASFÁLTICO - RUA DO GIRASSOL

MUNICÍPIO: SANTA HELENA/MA

ORGÃO RESPONSÁVEL: SECRETARIA DE ESTADO DAS CIDADES E DESENVOLVIMENTO URBANO

RESPONSÁVEL TÉCNICO: LARA LINDOSO / CAU: A246642-2

ESCALA DE PLOTAGEM: 1/250

Nº PRANCHA: 02/02





● TV. DALLAS - BAIRRO JOSÉ SARNEY/STA HELENA - MA

PAVIMENTAÇÃO ASFÁLTICA DE VIAS URBANAS DO ESTADO DO MARANHÃO

PROJETO:

PROJETO DE PAVIMENTAÇÃO ASFÁLTICO - TRAVESSA DALLAS

MUNICÍPIO:

SANTA HELENA/MA

ORGÃO RESPONSÁVEL:

SECRETARIA DE ESTADO DAS CIDADES E
DESENVOLVIMENTO URBANO

ESCALA DE PLOTAGEM:

1/250



RESPONSÁVEL TÉCNICO:

LARA LINDOSO / CAU: A246642-2

Nº PRANCHA:

01/02



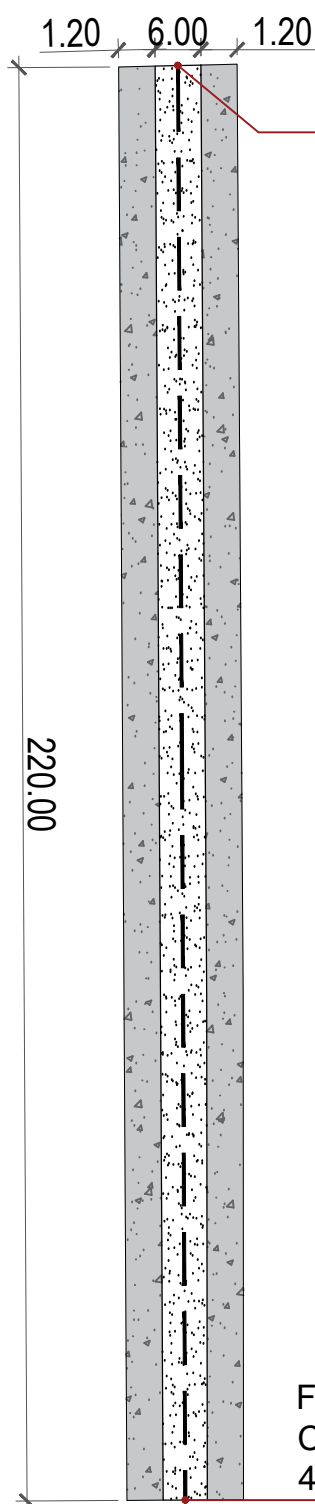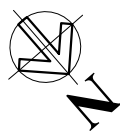

INÍCIO DA TV. DALLAS
COORD.: 2°13'45.39"S
45°17'28.10"W

FINAL DA TV. DALLAS
COORD.: 2°13'41.45"S
45°17'22.07"W

● TV. DALLAS - BAIRRO JOSÉ SARNEY/STA HELENA - MA

PAVIMENTAÇÃO ASFÁLTICA DE VIAS URBANAS DO ESTADO DO MARANHÃO

PROJETO:

PROJETO DE PAVIMENTAÇÃO ASFÁLTICO - TRAVESSA DALLAS

MUNICÍPIO:

SANTA HELENA/MA

ORGÃO RESPONSÁVEL:

SECRETARIA DE ESTADO DAS CIDADES E
DESENVOLVIMENTO URBANO

ESCALA DE PLOTAGEM:

1/250


RESPONSÁVEL TÉCNICO:

LARA LINDOSO / CAU: A246642-2

Nº PRANCHA:

02/02



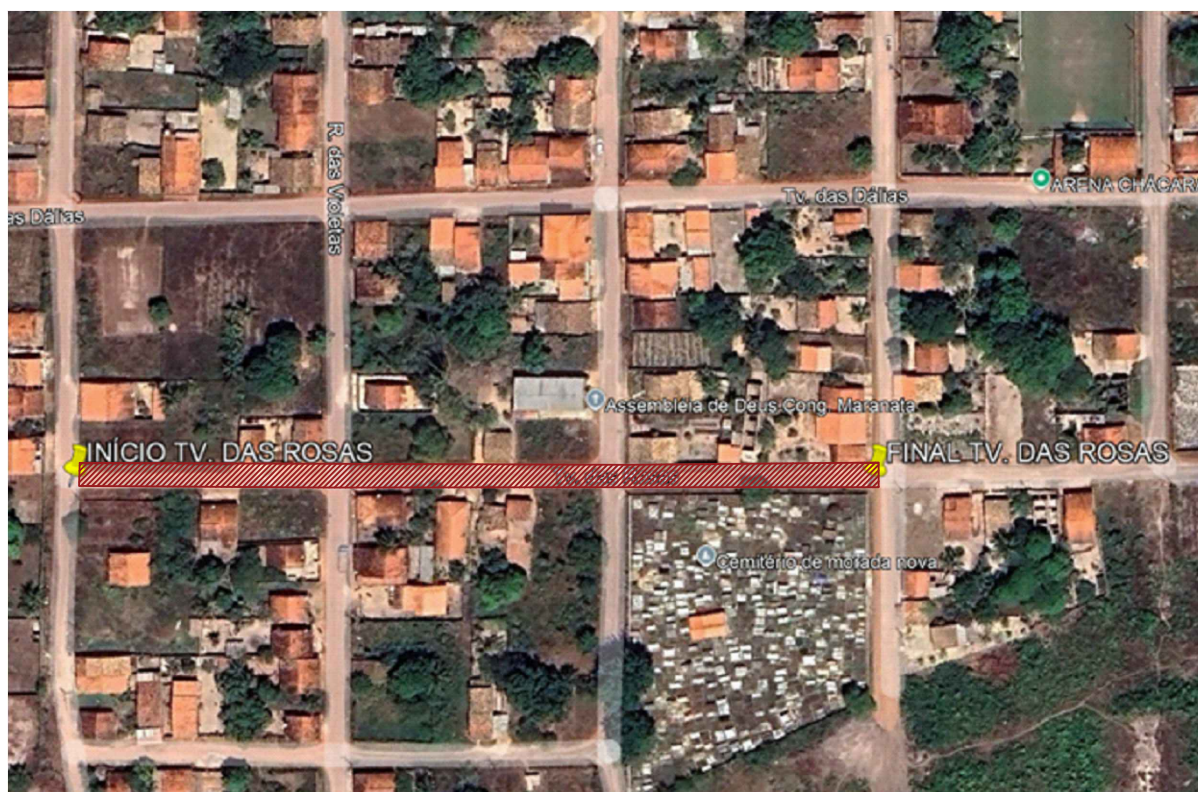

● TV. DAS ROSAS - BAIRRO JOSÉ SARNEY/STA HELENA - MA

PAVIMENTAÇÃO ASFÁLTICA DE VIAS URBANAS DO ESTADO DO MARANHÃO

PROJETO:

PROJETO DE PAVIMENTAÇÃO ASFÁLTICO - TRAVESSA DAS ROSAS

MUNICÍPIO:

SANTA HELENA/MA

ORGÃO RESPONSÁVEL:

SECRETARIA DE ESTADO DAS CIDADES E
DESENVOLVIMENTO URBANO

ESCALA DE PLOTAGEM:

1/250



RESPONSÁVEL TÉCNICO:

LARA LINDOSO / CAU: A246642-2

Nº PRANCHA:

01/02



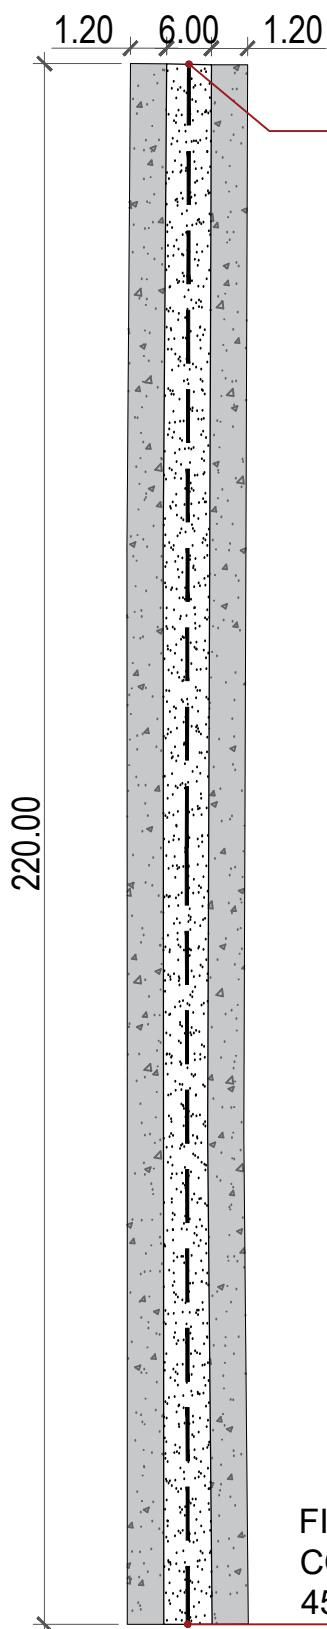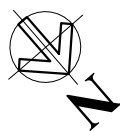

INÍCIO DA TV. DAS ROSAS
COORD.: 2°13'47.36"S
45°17'26.74"W

FINAL DA TV. DAS ROSAS
COORD.: 2°13'43.65"S
45°17'20.77"W

● TV. DAS ROSAS - BAIRRO JOSÉ SARNEY/STA HELENA - MA

PAVIMENTAÇÃO ASFÁLTICA DE VIAS URBANAS DO ESTADO DO MARANHÃO

PROJETO:

PROJETO DE PAVIMENTAÇÃO ASFÁLTICO - TRAVESSA DAS ROSAS

MUNICÍPIO:

SANTA HELENA/MA

ORGÃO RESPONSÁVEL:

SECRETARIA DE ESTADO DAS CIDADES E
DESENVOLVIMENTO URBANO

ESCALA DE PLOTAGEM:

1/250

RESPONSÁVEL TÉCNICO:

LARA LINDOSO / CAU: A246642-2

Nº PRANCHA:

02/02

GOVERNO DO
MARANHÃO
GOVERNO DE TODOS NÓS

