

● CAMINHO DO FIO - VIANA/MA

PAVIMENTAÇÃO ASFÁLTICA DE VIAS URBANAS DO ESTADO DO MARANHÃO

PROJETO: PROJETO DE PAVIMENTAÇÃO ASFÁLTICO - CAMINHO DO FIO

MUNICÍPIO: VIANA/MA


ORGÃO RESPONSÁVEL: SECRETARIA DE ESTADO DAS CIDADES E DESENVOLVIMENTO URBANO

RESPONSÁVEL TÉCNICO: LARA LINDOSO / CAU: A246642-2

ESCALA DE PLOTAGEM: 1/250

Nº PRANCHA: 01/02



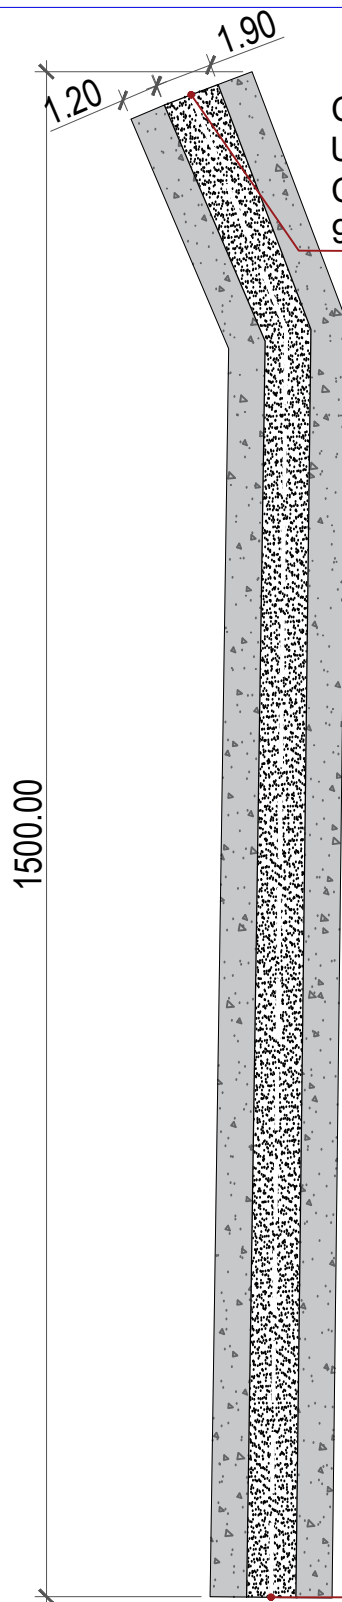

CAMINHO DO FIO
UTM: 23
COORD.: 497622 m E
9646822 m S

CAMINHO DO FIO
UTM: 23
COORD.: 498958 m E
9646139 m S

● CAMINHO DO FIO - VIANA/MA

PAVIMENTAÇÃO ASFÁLTICA DE VIAS URBANAS DO ESTADO DO MARANHÃO

PROJETO: PROJETO DE PAVIMENTAÇÃO ASFÁLTICO - CAMINHO DO FIO

MUNICÍPIO: VIANA/MA


ORGÃO RESPONSÁVEL: SECRETARIA DE ESTADO DAS CIDADES E DESENVOLVIMENTO URBANO

RESPONSÁVEL TÉCNICO: LARA LINDOSO / CAU: A246642-2

ESCALA DE PLOTAGEM: 1/250

Nº PRANCHA: 02/02

GOVERNO DO
MARANHÃO
GOVERNO DE TODOS NÓS

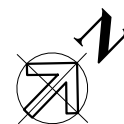

● ESTRADA VELHA - VIANA/MA

PAVIMENTAÇÃO ASFÁLTICA DE VIAS URBANAS DO ESTADO DO MARANHÃO

PROJETO: PROJETO DE PAVIMENTAÇÃO ASFÁLTICO - ESTRADA VELHA

MUNICÍPIO: VIANA/MA


ORGÃO RESPONSÁVEL: SECRETARIA DE ESTADO DAS CIDADES E DESENVOLVIMENTO URBANO

RESPONSÁVEL TÉCNICO: LARA LINDOSO / CAU: A246642-2


ESCALA DE PLOTAGEM: 1/250

Nº PRANCHA: 01/02



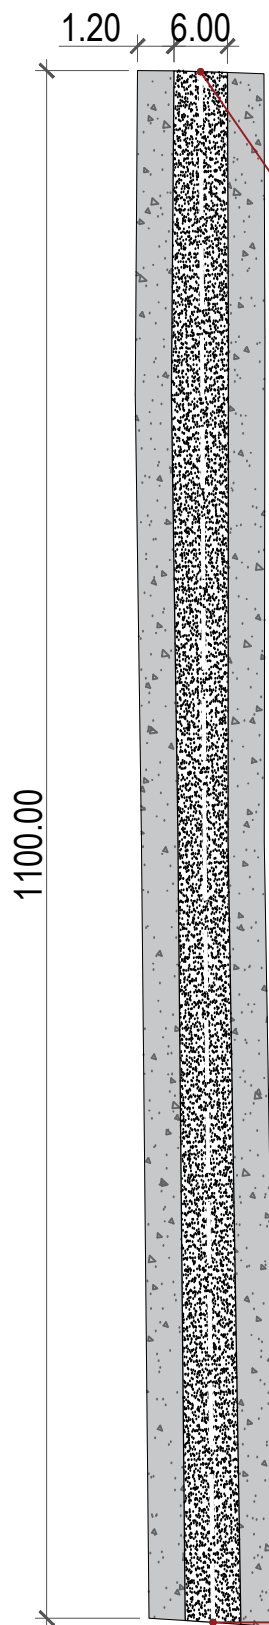

ESTRADA VELHA
UTM: 23
COORD.: 496637 m E
9647310 m S

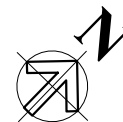

ESTRADA VELHA
UTM: 23
COORD.: 497622 m E
9646822 m S

● RUA NOSSA SENHORA DE FÁTIMA - PINHEIRO/MA

PAVIMENTAÇÃO ASFÁLTICA DE VIAS URBANAS DO ESTADO DO MARANHÃO

PROJETO: PROJETO DE PAVIMENTAÇÃO ASFÁLTICO - ESTRADA VELHA

MUNICÍPIO: VIANA/MA


ORGÃO RESPONSÁVEL: SECRETARIA DE ESTADO DAS CIDADES E DESENVOLVIMENTO URBANO

RESPONSÁVEL TÉCNICO: LARA LINDOSO / CAU: A246642-2


ESCALA DE PLOTAGEM: 1/250

Nº PRANCHA: 02/02




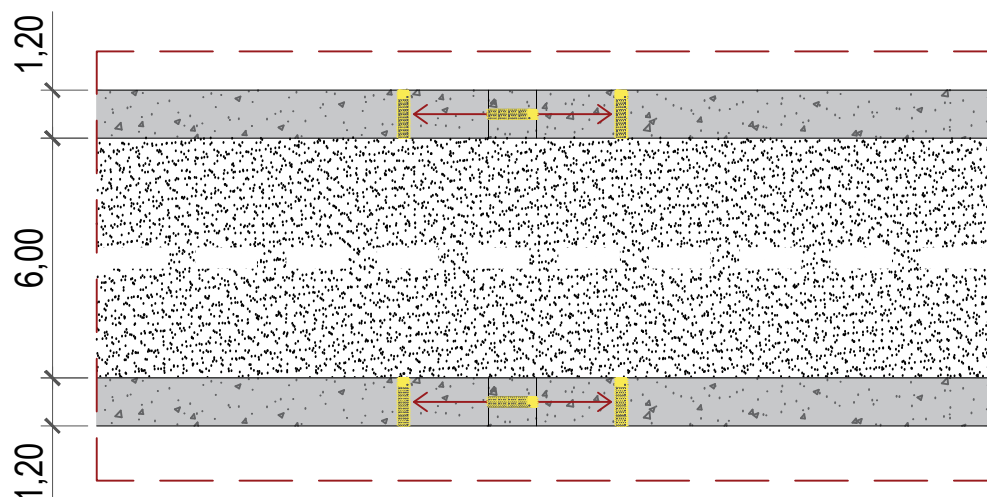

● RAMPA DE ACESSIBILIDADE COM PISO TÁTIL

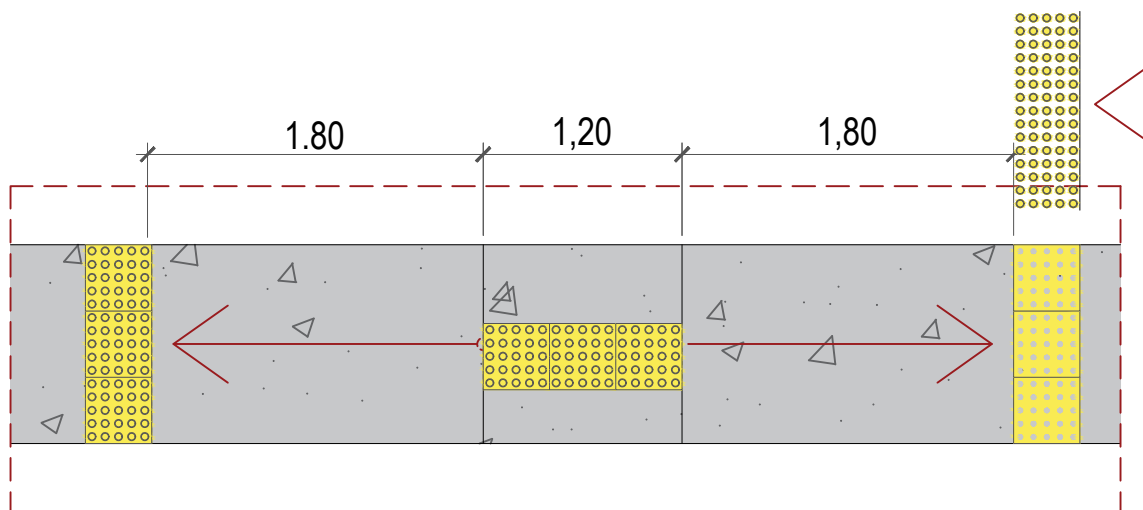

● DETALHAMENTO RAMPA DE ACESSIBILIDADE

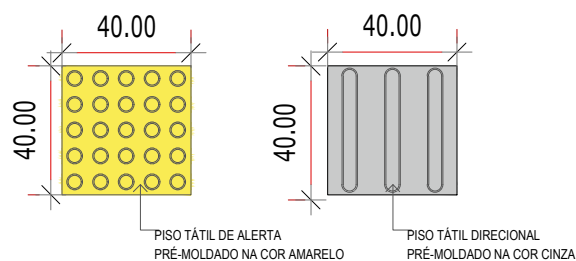

PAVIMENTAÇÃO ASFÁLTICA DE VIAS URBANAS DO ESTADO DO MARANHÃO

PROJETO:

DETALHAMENTO DE VIAS URBANAS

MUNICÍPIO:

VIANA/MA


ORGÃO RESPONSÁVEL: SECRETARIA DE ESTADO DAS CIDADES E DESENVOLVIMENTO URBANO

RESPONSÁVEL TÉCNICO: LARA LINDOSO / CAU: A246642-2

ESCALA DE PLOTAGEM: 1/250

Nº PRANCHA: 02/03

GOVERNO DO
MARANHÃO
GOVERNO DE TODOS NÓS

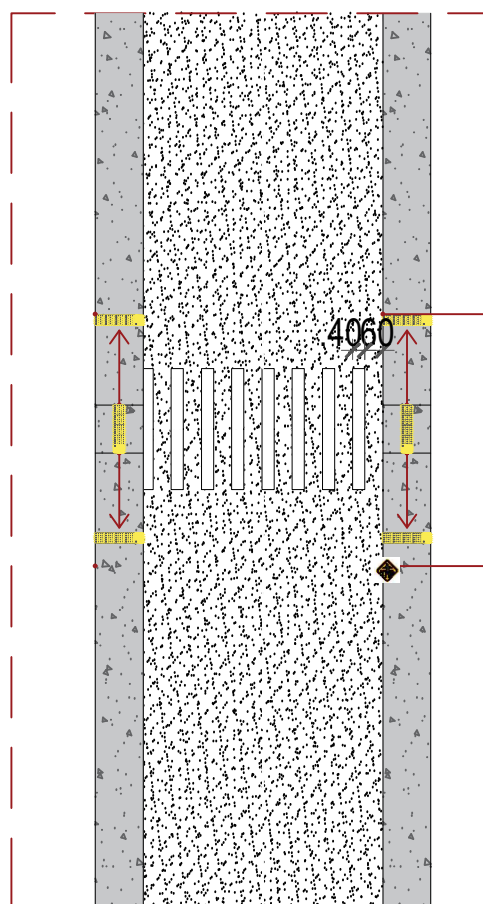

RAMPA DE ACESSIBILIDADE
COM PISO TÁTIL

PLACA PARA INDICAÇÃO
DE FAIXA DE PEDESTRE.

● DETALHAMENTO DE SINALIZAÇÃO

LEGENDA			
	PISTA DE ROLAGEM		PLACA DE SINALIZAÇÃO
	CALÇADA		
	FAIXA DE PEDESTRE		

PAVIMENTAÇÃO ASFÁLTICA DE VIAS URBANAS DO ESTADO DO MARANHÃO

PROJETO:
DETALHAMENTO DE VIAS URBANAS

MUNICÍPIO:
VIANA/MA

ORGÃO RESPONSÁVEL:
SECRETARIA DE ESTADO DAS CIDADES E
DESENVOLVIMENTO URBANO

RESPONSÁVEL TÉCNICO:
LARA LINDOSO / CAU: A246642-2

ESCALA DE PLOTAGEM:
1/250

Nº PRANCHA:
03/03

GOVERNO DO
MARANHÃO
GOVERNO DE TODOS NÓS