



## ● RUA PRINCIPAL - PORTO RICO DO MARANHÃO/MA

### PAVIMENTAÇÃO ASFÁLTICA DE VIAS URBANAS DO ESTADO DO MARANHÃO

PROJETO: PROJETO DE PAVIMENTAÇÃO ASFÁLTICO - RUA PRINCIPAL

MUNICÍPIO: PORTO RICO DO MARANHÃO/MA


ORGÃO RESPONSÁVEL: SECRETARIA DE ESTADO DAS CIDADES E DESENVOLVIMENTO URBANO

RESPONSÁVEL TÉCNICO: LARA LINDOSO / CAU: A246642-2

ESCALA DE PLOTAGEM:  
1/250

Nº PRANCHA:  
01/02



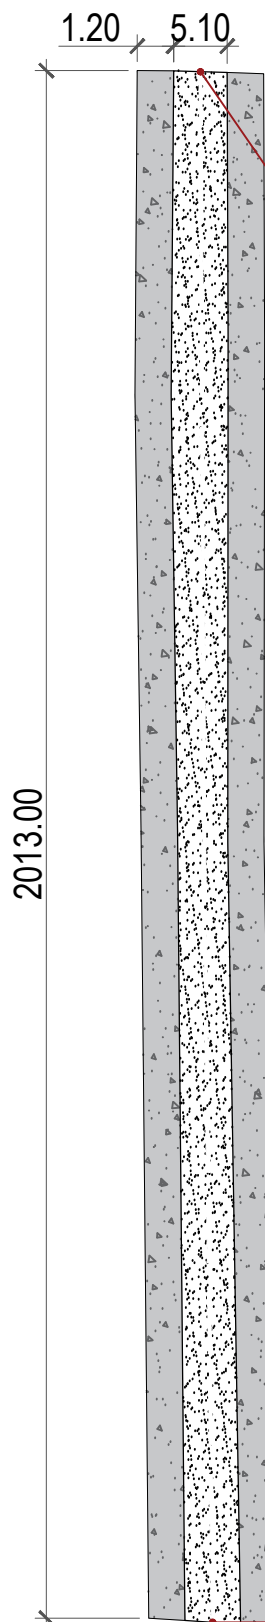

RUA PRINCIPAL  
UTM: 23  
COORD.: 542221 m E  
9790338 m S

RUA PRINCIPAL  
UTM: 23  
COORD.: 540297 m E  
9790905 m S

## ● RUA PRINCIPAL - PORTO RICO DO MARANHÃO/MA

### PAVIMENTAÇÃO ASFÁLTICA DE VIAS URBANAS DO ESTADO DO MARANHÃO

PROJETO: PROJETO DE PAVIMENTAÇÃO ASFÁLTICO - RUA PRINCIPAL

MUNICÍPIO: PORTO RICO DO MARANHÃO/MA


ORGÃO RESPONSÁVEL: SECRETARIA DE ESTADO DAS CIDADES E DESENVOLVIMENTO URBANO

RESPONSÁVEL TÉCNICO: LARA LINDOSO / CAU: A246642-2


ESCALA DE PLOTAGEM: 1/250

Nº PRANCHA: 02/02

GOVERNO DO  
**MARANHÃO**  
GOVERNO DE TODOS NÓS

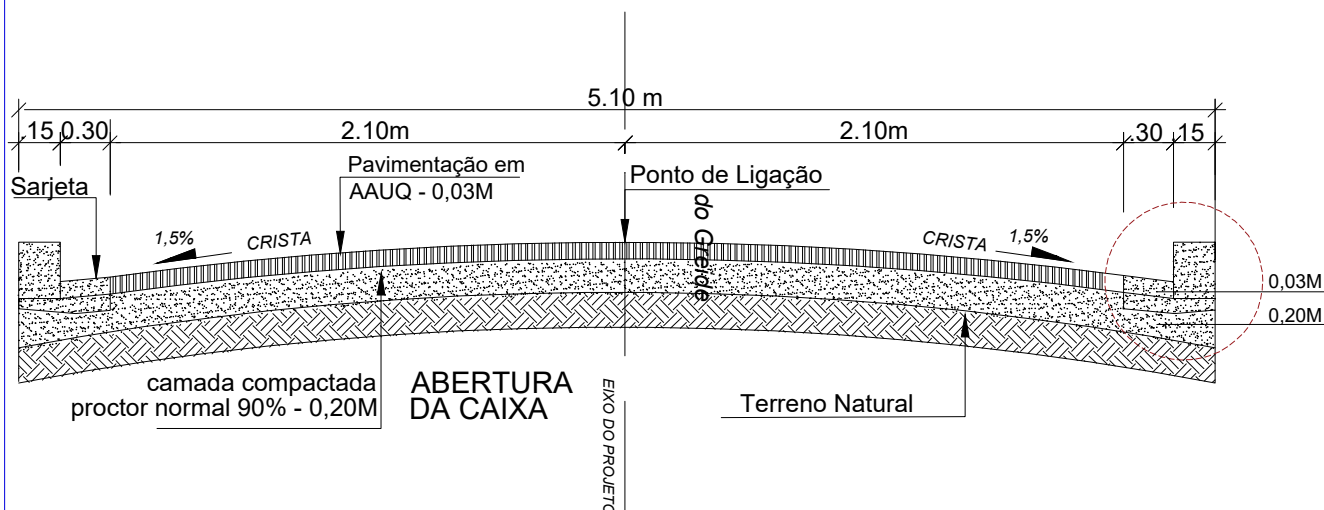

## ● SEÇÃO TRANSVERSAL - PLATAFORMA ACABADA

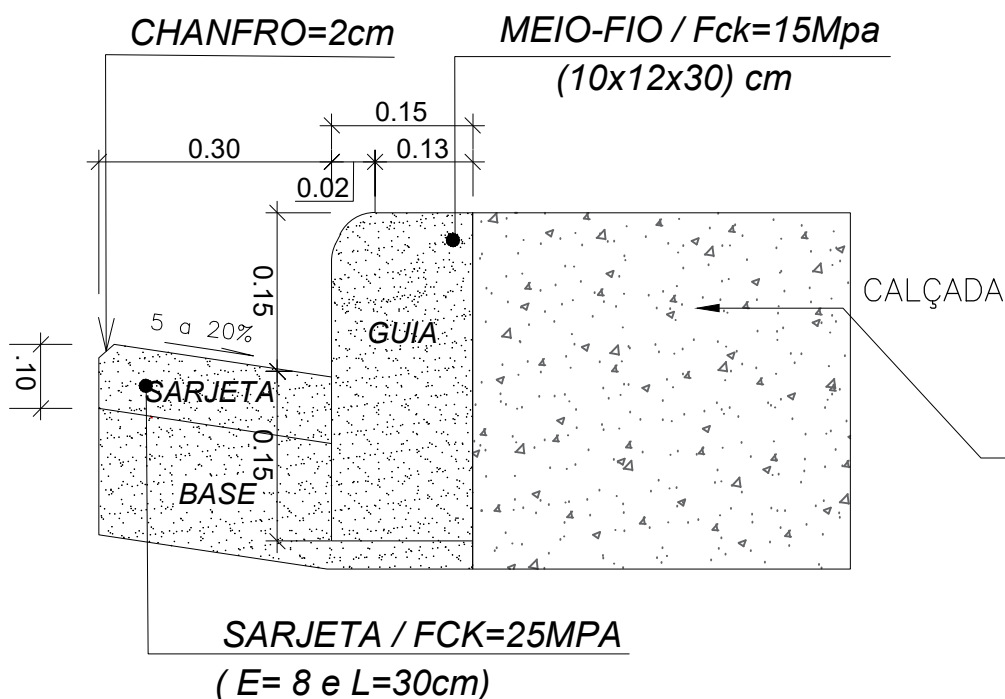

## ● DETALHAMENTO MEIO FIO E SARJETA

### PAVIMENTAÇÃO ASFÁLTICA DE VIAS URBANAS DO ESTADO DO MARANHÃO

PROJETO:  
DETALHAMENTO DE VIAS URBANAS

MUNICÍPIO:  
PORTO RICO DO MARANHÃO/MA


ORGÃO RESPONSÁVEL:  
SECRETARIA DE ESTADO DAS CIDADES E DESENVOLVIMENTO URBANO

RESPONSÁVEL TÉCNICO:  
LARA LINDOSO / CAU: A246642-2


ESCALA DE PLOTAGEM:  
1/250

Nº PRANCHA:  
01/03


GOVERNO DO  
**MARANHÃO**  
GOVERNO DE TODOS NÓS

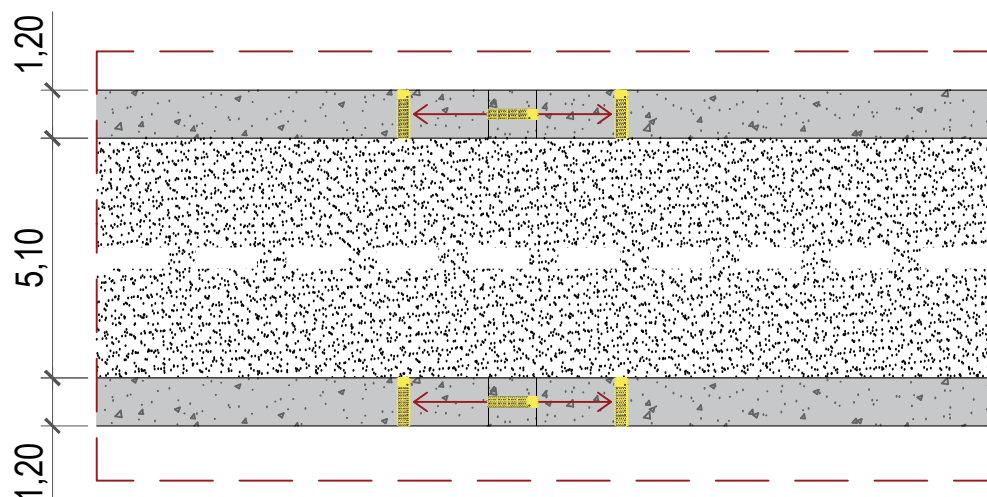

## ● RAMPA DE ACESSIBILIDADE COM PISO TÁTIL

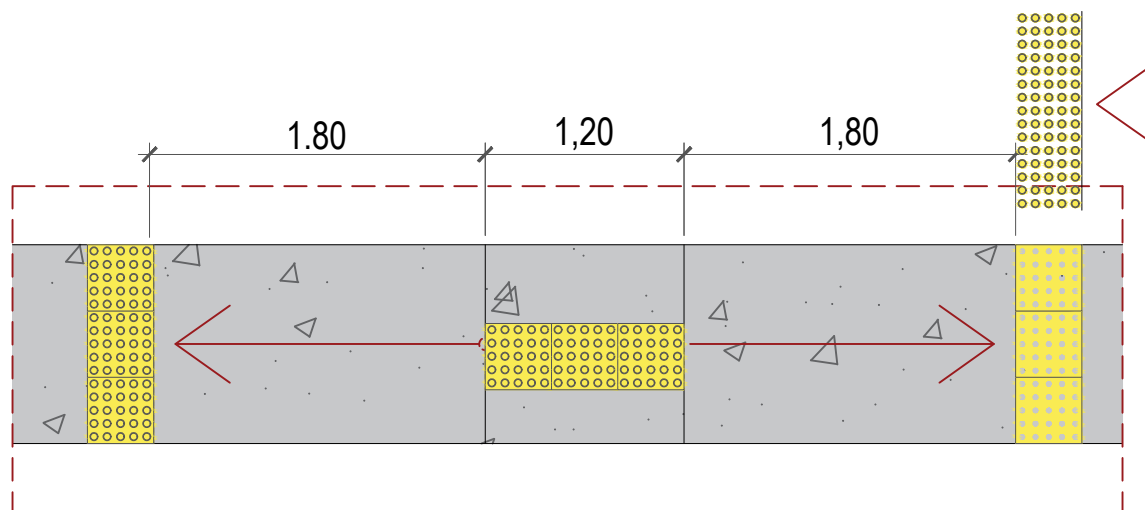

## ● DETALHAMENTO RAMPA DE ACESSIBILIDADE

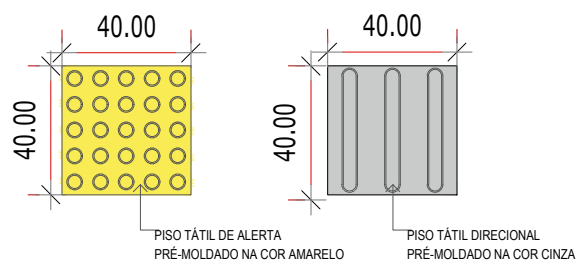

### PAVIMENTAÇÃO ASFÁLTICA DE VIAS URBANAS DO ESTADO DO MARANHÃO

PROJETO:  
DETALHAMENTO DE VIAS URBANAS

MUNICÍPIO:  
PORTO RICO DO MARANHÃO/MA


ORGÃO RESPONSÁVEL:  
SECRETARIA DE ESTADO DAS CIDADES E  
DESENVOLVIMENTO URBANO

RESPONSÁVEL TÉCNICO:  
LARA LINDOSO / CAU: A246642-2

ESCALA DE PLOTAGEM:  
1/250

Nº PRANCHA:  
02/03




GOVERNO DO  
**MARANHÃO**  
GOVERNO DE TODOS NÓS

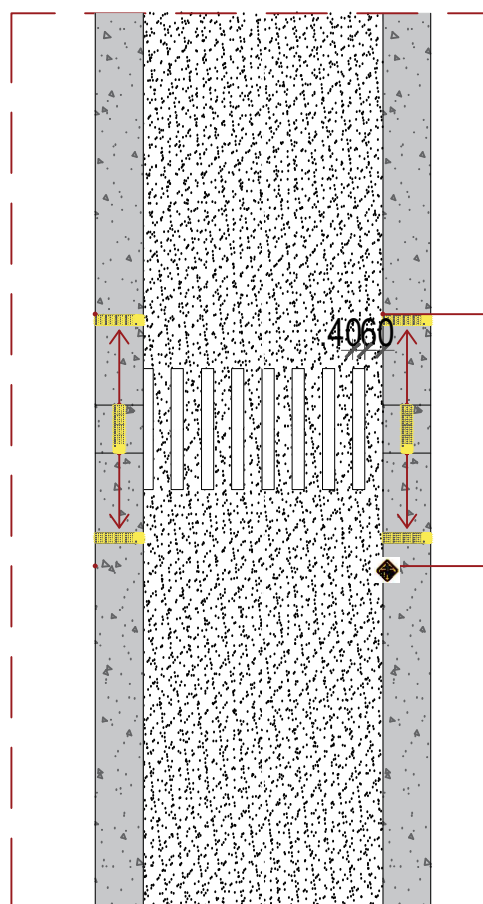

RAMPA DE ACESSIBILIDADE  
COM PISO TÁTIL

PLACA PARA INDICAÇÃO  
DE FAIXA DE PEDESTRE.

## ● DETALHAMENTO DE SINALIZAÇÃO
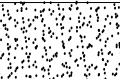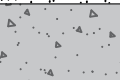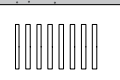
| LEGENDA                                                                             |                   |                                                                                     |                      |
|-------------------------------------------------------------------------------------|-------------------|-------------------------------------------------------------------------------------|----------------------|
|  | PISTA DE ROLAGEM  |  | PLACA DE SINALIZAÇÃO |
|  | CALÇADA           |                                                                                     |                      |
|  | FAIXA DE PEDESTRE |                                                                                     |                      |

## PAVIMENTAÇÃO ASFÁLTICA DE VIAS URBANAS DO ESTADO DO MARANHÃO

PROJETO:

DETALHAMENTO DE VIAS URBANAS

MUNICÍPIO:

PORTO RICO DO MARANHÃO/MA

ORGÃO RESPONSÁVEL: SECRETARIA DE ESTADO DAS CIDADES E DESENVOLVIMENTO URBANO

ESCALA DE PLOTAGEM:  
1/250

RESPONSÁVEL TÉCNICO: LARA LINDOSO / CAU: A246642-2

Nº PRANCHA:  
03/03

GOVERNO DO  
**MARANHÃO**  
GOVERNO DE TODOS NÓS