



PAINEL FOTOVOLTÁICO 28 ESTACAS

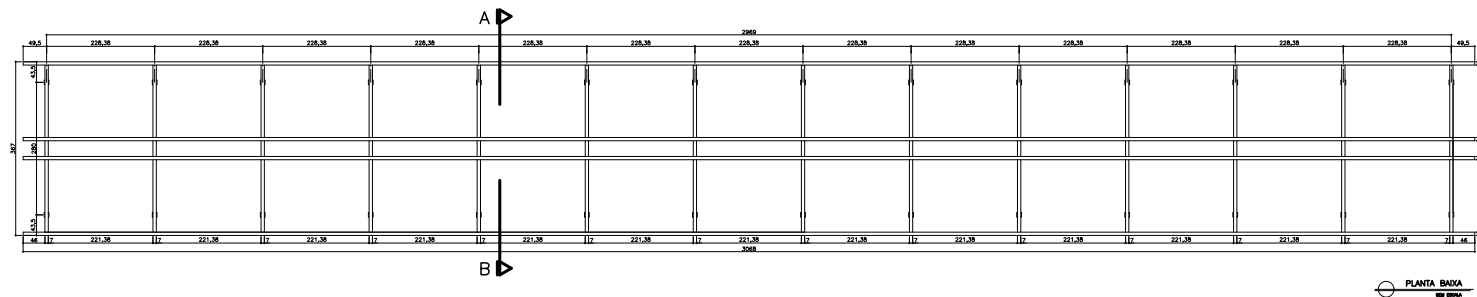


PLANTA BAIXA
SEM ESCALA

PAINEL FOTOVOLTÁICO 18 ESTACAS

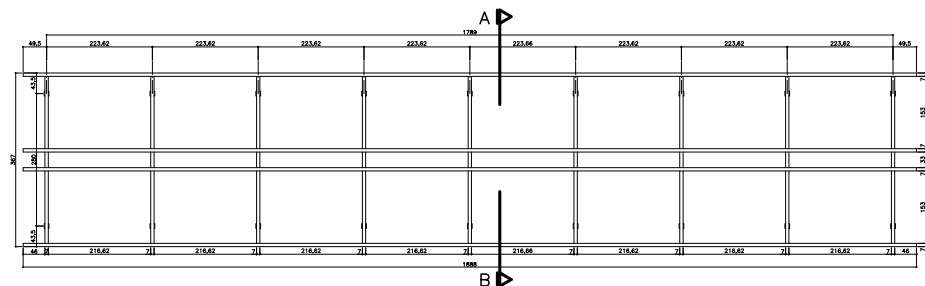


PLANTA BAIXA
SEM ESCALA

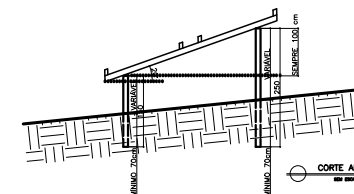

CORTE AB
SEM ESCALA

PAINEL FOTOVOLTÁICO 16 ESTACAS

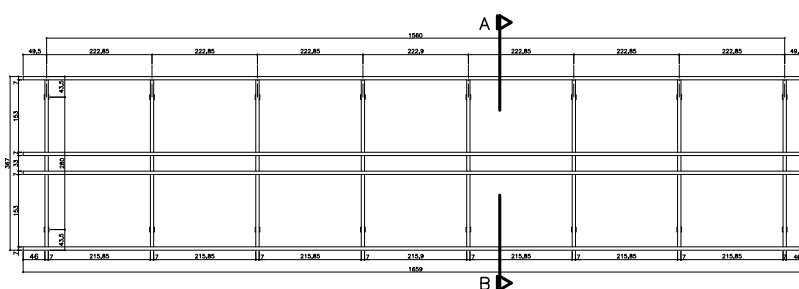

PLANTA BAIXA
SEM ESCALA

OBS.: VERIFICAR AS MEDIDAS NO LOCAL
MEDIDAS EM CENTÍMETROS

Usina Fotovoltaica ESTUDO PRELIMINAR RODOVIA ES 080, km 93 SÃO JOÃO DE PETRÓPOLIS SANTA TERESA ES		Local: POMAR Sem Escala Desenho: ÂNGELA A. COELHO Data: DEZEMBRO DE 2022
Conteúdo: PLANTAS BAIXA CORTES AB		
Proprietário: INSTITUTO FEDERAL ESPÍRITO SANTO CAMPUS SANTA TERESA		2/3