



PAINEL FOTOVOLTÁICO 38 ESTACAS

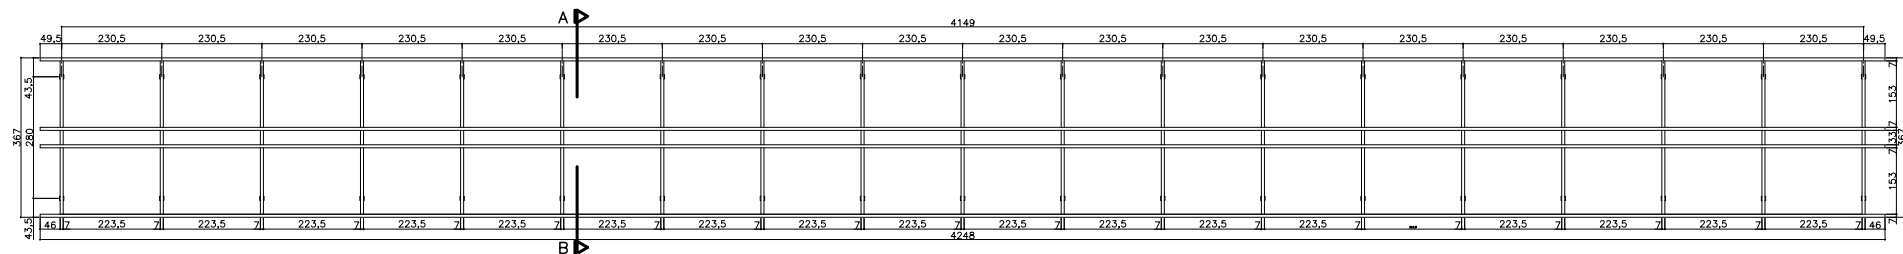


PLANTA BAIXA
SEM ESCALA

PAINEL FOTOVOLTÁICO 34 ESTACAS

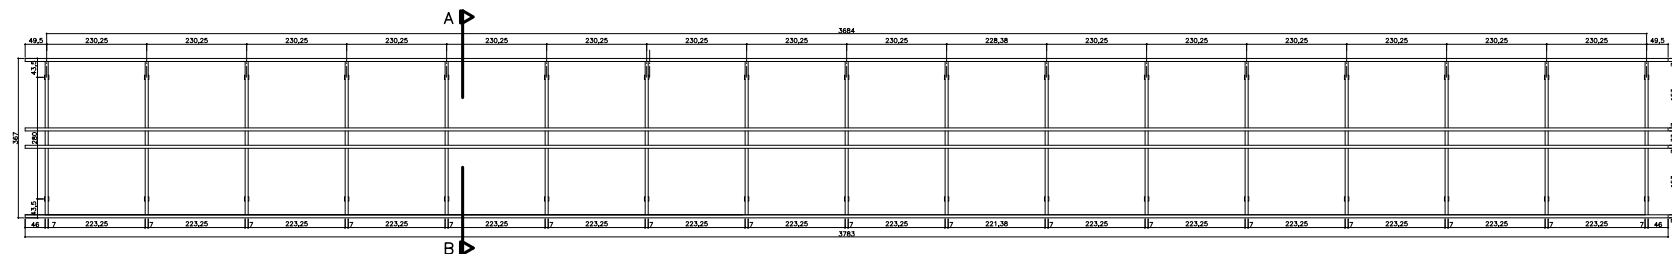

PLANTA BAIXA
SEM ESCALA

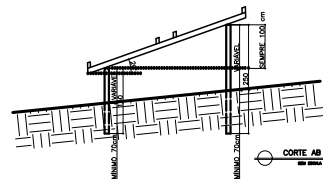

OBS.: VERIFICAR AS MEDIDAS NO LOCAL
MEDIDAS EM CENTÍMETROS

Usina Fotovoltaica ESTUDO PRELIMINAR

RODOVIA ES 080, km 93 SÃO JOÃO DE PETRÓPOLIS
SANTA TERESA ES

Conteúdo:
PLANTAS BAIXA
CORTES AB

Local: POMAR
Sem Escala
Desenho: ÂNGELA A. COELHO
Data: DEZEMBRO DE 2022

Proprietário: INSTITUTO FEDERAL ESPÍRITO SANTO
CAMPUS SANTA TERESA

3/3