
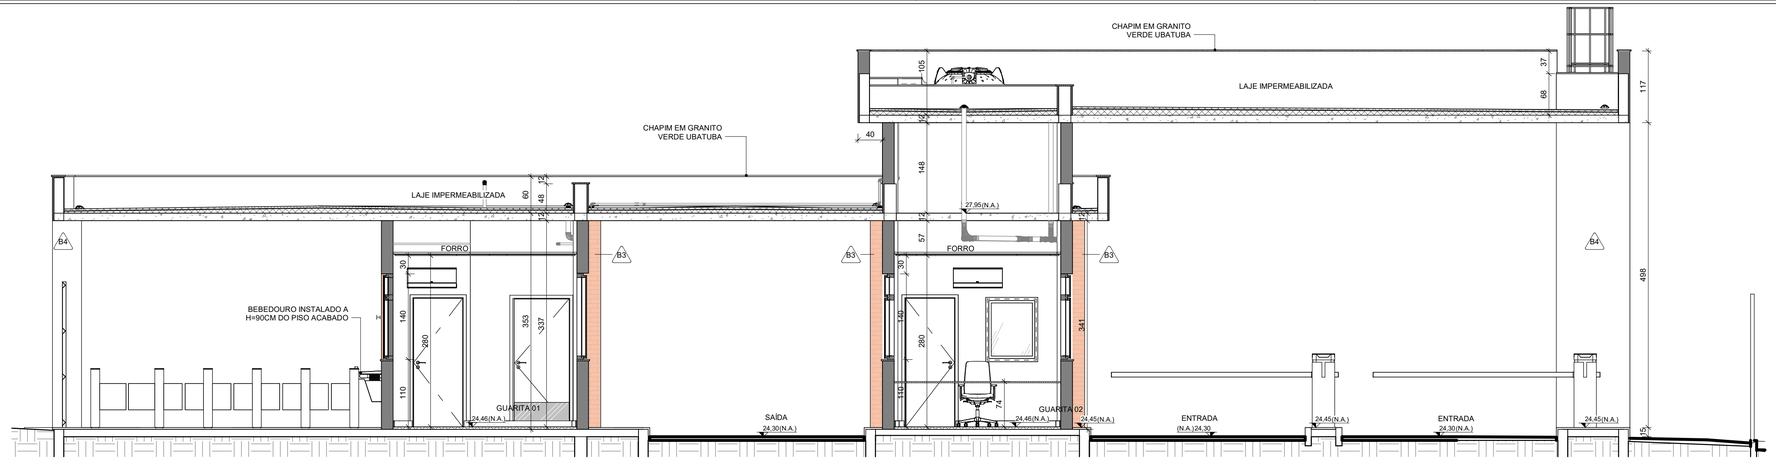



1 CORTE AA

1 : 50

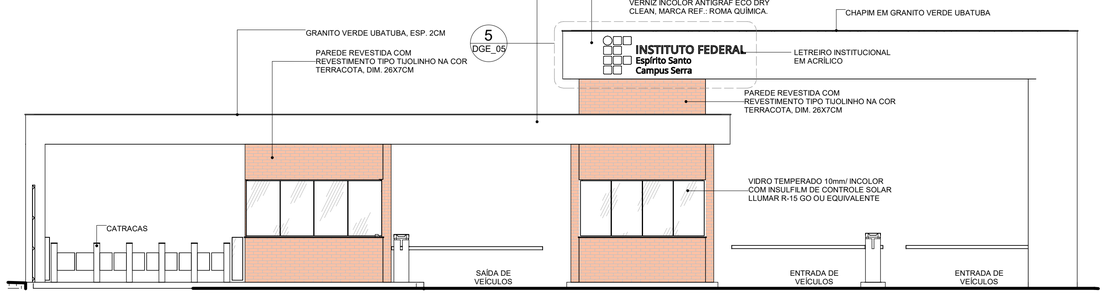


2 FACHADA FRONTAL

1 : 75

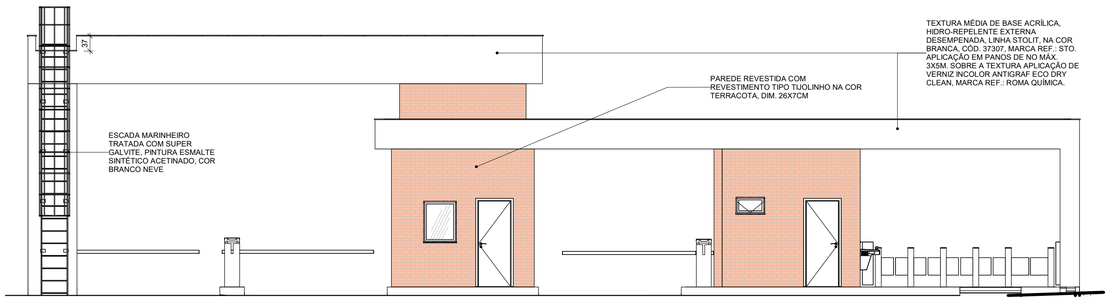


3 FACHADA FUNDOS

1 : 75

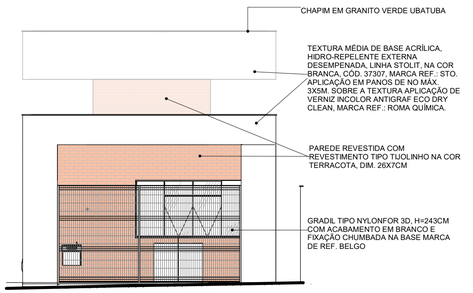

4 FACHADA LATERAL 1

1 : 75

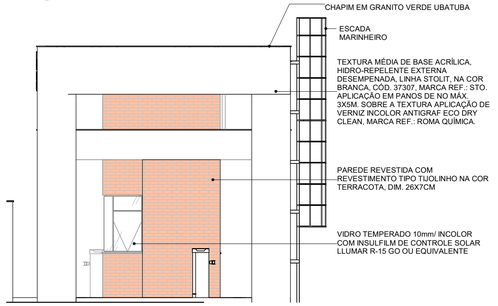

5 FACHADA LATERAL 2

1 : 75

REV.	POR	DATA	DESCRIÇÃO
00	2b projetos	09/10/26	EMISSÃO INICIAL

REVISÕES

INSTITUTO FEDERAL
Espírito Santo

EMPREENDIMENTO:

IFES SERRA

GUARITA

LOCAL:
AV. DOS SABIÁS, 330 - MORADA DE LARANJEIRAS, SERRA - ES

DISCIPLINA:

ARQUITETURA

PROJETO EXECUTIVO

PROPRIETÁRIO:

INSTITUTO FEDERAL DO ESPÍRITO SANTO
CNPJ.: 10.838.653/0001-06

AUTOR DO PROJETO:

LUIZA BRUNELLI COURA — **Nº REGISTRO**
ARQUITETA E URBANISTA — **CAU-BR A90530-5**

CO-AUTOR DO PROJETO:

EVELLYN PANETO BERGANTINI — **Nº REGISTRO**
ARQUITETA E URBANISTA — **CAU-BR A90106-7**

COORDENAÇÃO:

LUIZA BRUNELLI COURA — **Nº REGISTRO**
ARQUITETA E URBANISTA — **CAU-BR A90530-5**

TÍTULO:

PLANTAS GERAIS

CORTES E FACHADAS

Nº DA PRANCHA / TOTAL :

05

ARQUIVO:
IFES-SER-EX-ARQ_PGE-N05-R00_CRT ELV

DESENHO:
VIVIAN

DATA:
JUN/2026

REVISÃO:
00

EMPRESA:

2b PROJETOS

AV. NOSSA SRA. DA PENHA, Nº 2020,
SALA 302, STA. LUCIA, VITÓRIA - ES
planejamento@2bprojetos.com