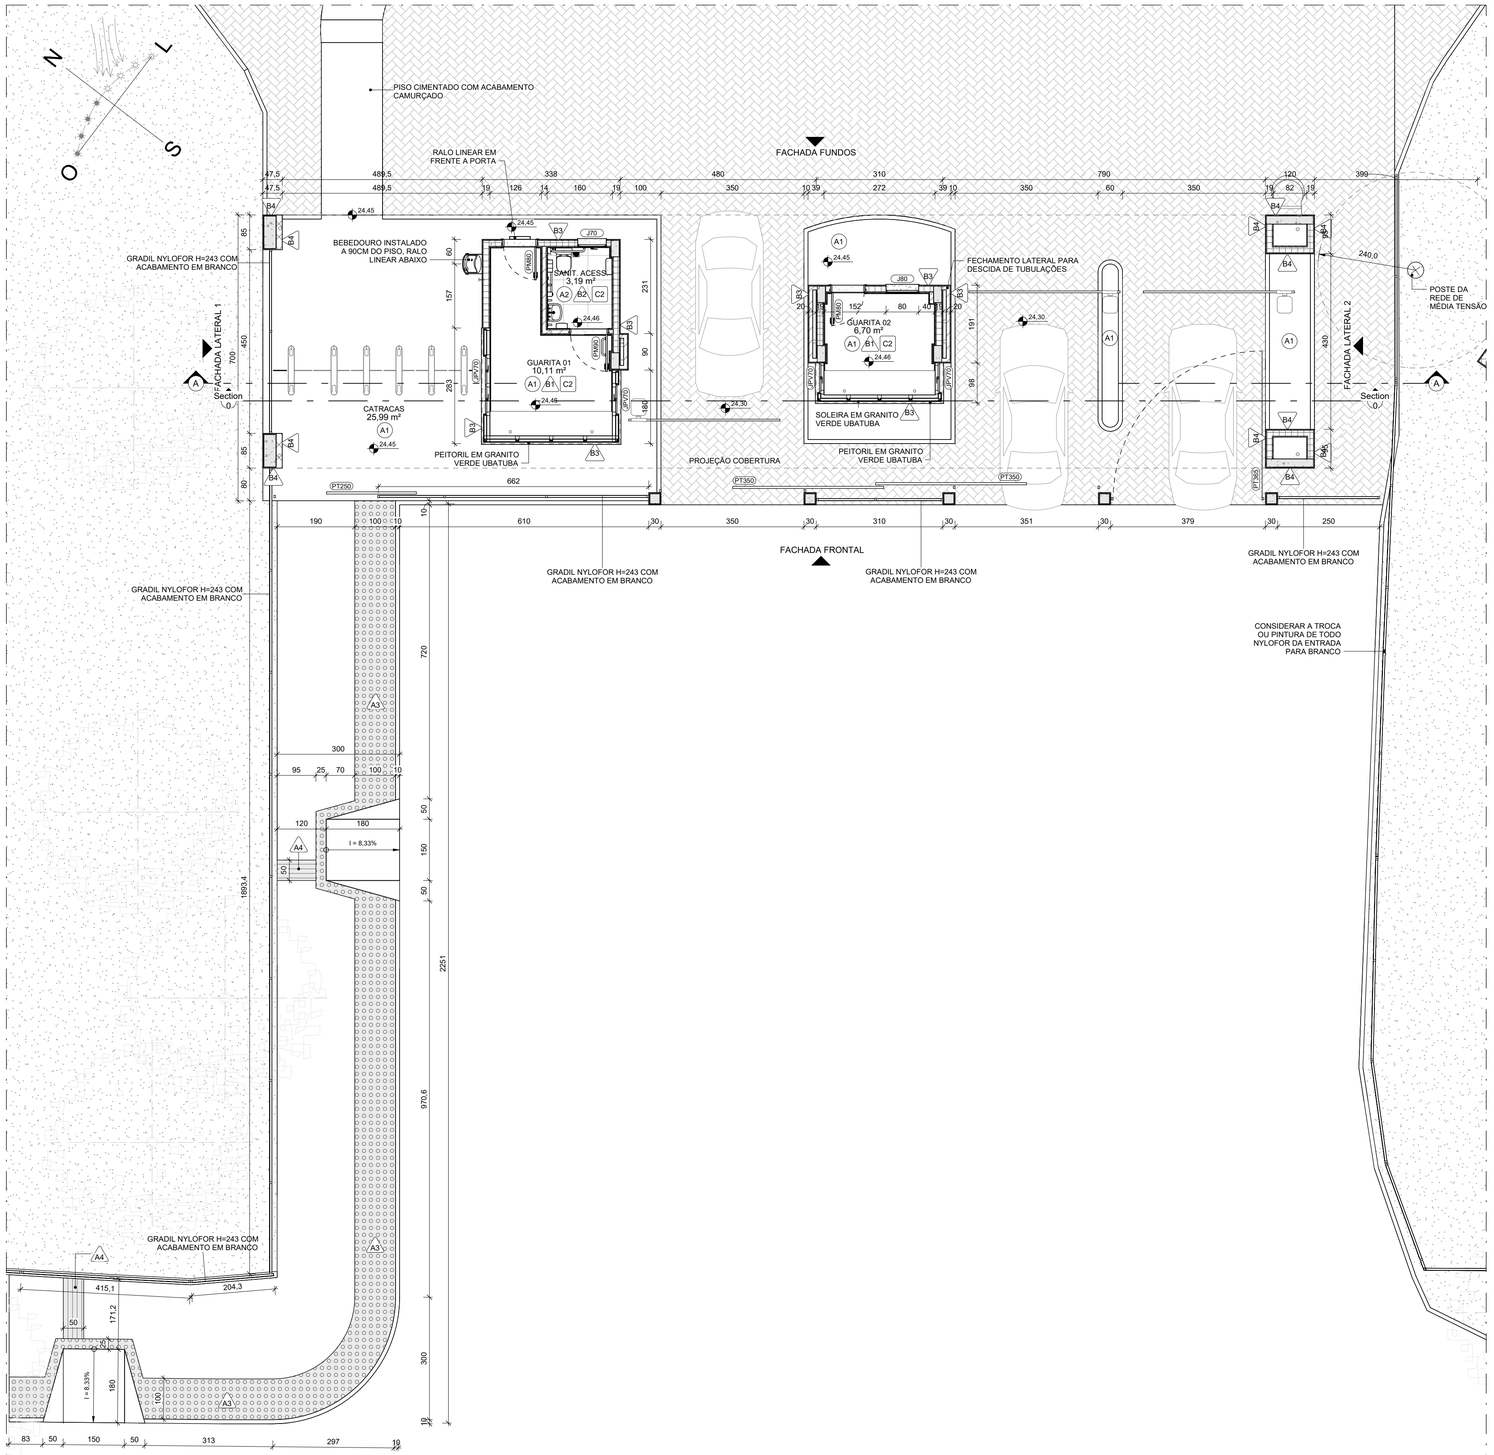



1 PLANTA BAIXA - ACABAMENTOS E PAREDES

1 : 75

LEGENDA - TIPOS DE PAREDE


PAREDE INTERNA 01 - REBOCO 2,5cm / BLOCO CERÂMICO 9X19X19cm / REBOCO 2,5cm (14cm)

PAREDE EXTERNA 01 - REBOCO 2,5cm / BLOCO CERÂMICO 14X19X29cm / REBOCO 2,5cm (19cm)

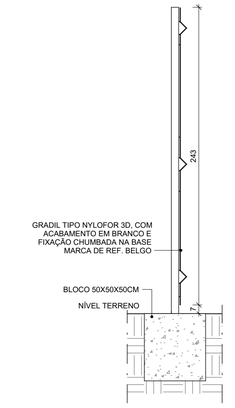


2 DET. NYLOFOR - BASE CHUMBADA

1 : 25

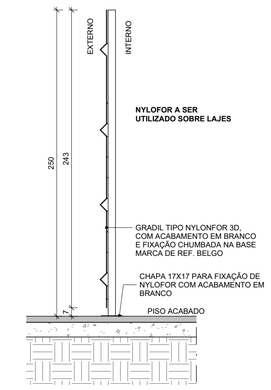


3 DET. NYLOFOR - BASE PARAFUSADA

1 : 25

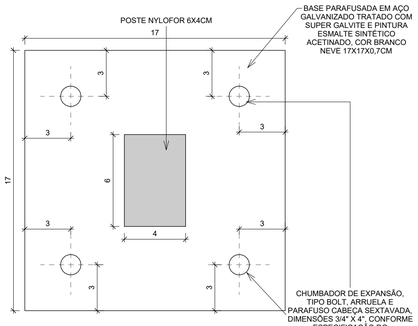

4 DET. BASE PARAFUSADA

1 : 2

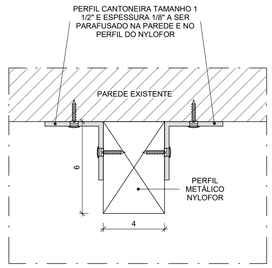

5 DET. FIXAÇÃO POSTES NYLOFOR

1 : 2

NOTAS:

1. TODAS AS ARESTAS VIVAS DOS PORCELANATOS DEVERÃO TER ACABAMENTO EM MEIA ESQUADRIA.
2. TODAS AS ARESTAS VIVAS DE CIRCULAÇÕES DEVERÃO SER PROTEGIDAS COM CANTONEIRAS EM PVC RÍGIDO, COM ABAS IGUAIS, CÓD. TEC029, COR CINZA 637, DIMENSÕES 40X40MM, MARCA REF.: TECNOPERFIL.
3. TODOS OS ACABAMENTOS AQUI ESPECIFICADOS PODERÃO SER SUBSTITUÍDOS POR SIMILIRARES DE IGUAL OU SUPERIOR DESEMPENHO.
4. NAS CALÇADAS EXTERNAS EM PISO CIMENTADO DEVERÁ SER EXECUTADA A REGULARIZAÇÃO DO TERRENO E COMPACTAÇÃO DO SOLO, SEGUIDA DA APLICAÇÃO DE UMA CAMADA DE 5cm DE AREIA GROSSA BEM NIVELADA. SOBRE ESTA CAMADA, INSTALAR MANTA GEOTÊXTIL TIPO BIDIM RT-10. NA SEQUÊNCIA, EXECUTAR BASE EM CONCRETO USINADO FCK = 25MPa, LANÇADO, ADENSADO E NIVELADO, COM ESPESSURA DE 6cm PARA CALÇADAS COM ATÉ 120cm DE LARGURA, E 8cm PARA CALÇADAS MAIS LARGAS. A CALÇADA DEVERÁ SER ARMADA COM TELA SOLDADA Q92 POSICIONADA NO CENTRO DA PLACA E DEVERÁ CONTER MICROFIBRA DE POLIPROPILENO NA DOSAGEM DE 600g/m³ DE CONCRETO. EXECUTAR JUNTAS LONGITUDINAIS NO MÁXIMO A CADA 6 METROS.

TABELA DE ACABAMENTOS

(A) - PISO (B) - PAREDE (C) - TETO

CÓD.	DESCRIÇÃO
A - PISO	
A1	PISO INDUSTRIAL EM CONCRETO ARMADO DE ACABAMENTO POLIDO,CIMENTO QUEIMADO, COM ENDURECEDOR MINERAL
A2	PORCELANATO POLIDO, ACAB.: ACETINADO, DIM.:60x60cm, REF.: DE COR CIMENTO CINZA BOLD PORTOBELLO/EQUIV, UTILIZANDO DUPLA COLAGEM DE ARGAMASSA COLANTE PARA PORCELANATO TIPO ACIII E REJUNTE 1mm PARA PORCELANATO.
A3	PISO PODOTÁTIL DE ALERTA 25X25 NA COR VERMELHA
A4	PISO PODOTÁTIL DIRECIONAL 25X25 NA COR VERMELHA
B - PAREDE	
B1	PAREDE EMASSADA COM MASSA ACRÍLICA. E PINTADA COM TINTA ACRÍLICA SUPER LAVÁVEL, ACABAMENTO SEMIACETINADO, COR: BRANCO GELO, MARCA REF.: CORAL, SOBRE SELADOR ACRÍLICO. RODAPÉ EM GRANITO VERDE UBATUBA H=10CM
B2	PAREDE REVESTIDA COM REVESTIMENTO CERÂMICO ESMALTADO EXTRA COR BRANCO 20X20cm, REF. ELIANE OU EQUIVALENTE, JUNTAS A PRUMO EMPREGANDO ARGAMASSA DE CIMENTO COLANTE, INCLUSIVE REJUNTAMENTO COM JUNTA PLUS FINA, COR BRANCA, ESP 2mm, H=2,60M
B3	PAREDE REVESTIDA COM REVESTIMENTO TIPO TIJOLINHO NA COR TERRACOTA, DIM. 26X7CM
B4	TEXTURA MÉDIA DE BASE ACRÍLICA, HIDRO-REPELENTE EXTERNA DESEMPENADA, LINHA STOLIT, NA COR BRANCA, CÓD. 37307, MARCA REF.: STO. APLICAÇÃO EM PANOS DE NO MÁX. 3X3M. SOBRE A TEXTURA APLICAÇÃO DE VERNIZ INCOLOR ANTIGRAF ECO DRY CLEAN, MARCA REF.: ROMA QUÍMICA.
C - TETO	
C1	TETO DE LAJE MACIÇA, SELADO E PINTADO COM PELO MENOS DUAS DEMÃOS DE TINTA ACRILICA PREMIUM BRANCO/CINZA CLARO. LAJE TRATADA, RETIRADA REBARBAS E NIVELADA
C2	FORRO EM GESSO ACARTONADO COM PINTURA PVA NA COR BRANCA

QUADRO DE ESQUADRIAS - PORTAS

NOTAS:

- TODOS OS ELEMENTOS AQUI ESPECIFICADOS PODERÃO SER SUBSTITUÍDOS POR SIMILIRARES DE IGUAL OU SUPERIOR DESEMPENHO.
- TODAS AS PORTAS QUE ABREM DIRETAMENTE PARA ÁREAS EXTERNAS (TANTO ÁREAS DO TÉRREO QUANTO VARANDAS, SOLÁRIOS, ETC), DEVERÃO RECEBER INSTALAÇÃO DE VEDA-PORTA INFERIOR NAS FOLHAS.

COD.	TIPO	DESCRIÇÃO	LARGURA	ALTURA	QTD.
PA80	ABRIR (1F)	PORTA EM ALUMÍNIO COM PINTURA ELETROSTÁTICA COR BRANCA PERFIL SERIE 32 E FECHAMENTO EM VENEZIANA DE ALUMÍNIO COM O MESMO ACABAMENTO.	0,80	1,00	1
PM80	ABRIR (1F)	PORTA EM MADEIRA DE LEI MACIÇA TIPO ANGELIM PEDRA ESPESSURA=35mm COM ACABAMENTO EM VERNIZ	0,80	2,10	2
PM90	ABRIR (1F)	PORTA EM MADEIRA DE LEI MACIÇA TIPO ANGELIM PEDRA ESPESSURA=35mm COM ACABAMENTO EM VERNIZ	0,90	2,10	1
PT250	CORRER (1F)	PORTÃO EM NYLOFOR	2,50	2,43	1
PT350	CORRER (1F)	PORTÃO EM NYLOFOR	3,50	2,43	2
PT365	ABRIR (1F)	PORTÃO EM NYLOFOR	3,65	2,43	1

QUADRO DE ESQUADRIAS - JANELAS

NOTAS:

- TODOS OS ELEMENTOS AQUI ESPECIFICADOS PODERÃO SER SUBSTITUÍDOS POR SIMILIRARES DE IGUAL OU SUPERIOR DESEMPENHO.
- TODAS AS ESQUADRIAS DO TIPO MAXIM-AR DEVERÃO TER LIMITADOR DE ABERTURA.
- TODAS AS ESQUADRIAS DE VIDRO DEVERÃO SER FIXADAS COM BORRACHA EPDM.

CÓD.	TIPO	DESCRIÇÃO	LARGURA	ALTURA	PEITORIL	QTD.
J70	MAXIM-AR (1F)	ESQUADRIA EM ALUMÍNIO COM PINTURA ELÉTROSTÁTICA COR BRANCO, PERFIL SISTEMA CROMA 32mm, COM FECHAMENTO EM VIDRO MINIBOREAL 6mm/ INCOLOR	0,70	0,40	1,80	1
J80	FIXO (1F)	ESQUADRIA EM ALUMÍNIO COM PINTURA ELÉTROSTÁTICA COR BRANCO, PERFIL SISTEMA CROMA 32mm, COM FECHAMENTO EM VIDRO TEMPERADO 10mm/ INCOLOR COM INSULFILM DE CONTROLE SOLAR LLUMAR R-15 GO OU EQUIVALENTE	0,80	1,00	1,10	1
JPV70	MAXIM-AR	ESQUADRIA EM ALUMÍNIO COM PINTURA ELÉTROSTÁTICA COR BRANCO, PERFIL SISTEMA CROMA 32mm, COM FECHAMENTO EM VIDRO TEMPERADO 10mm/ INCOLOR COM INSULFILM DE CONTROLE SOLAR LLUMAR R-15 GO OU EQUIVALENTE	0,70	1,00		5

REV.	POR	DATA	DESCRIÇÃO
01	2b projetos	28/10/26	REVISÕES PÓS ANÁLISE
00	2b projetos	09/10/26	EMISSÃO INICIAL

REVISÕES

INSTITUTO FEDERAL
Espírito Santo

EMPREENDIMENTO:

IFES SERRA

GUARITA

LOCAL:

AV. DOS SABIÁS, 330 - MORADA DE LARANJEIRAS, SERRA - ES

DISCIPLINA:

ARQUITETURA

PROJETO EXECUTIVO

PROPRIETÁRIO:

INSTITUTO FEDERAL DO ESPÍRITO SANTO
CNPJ.: 10.838.653/0001-06

AUTOR DO PROJETO:

LUIZA BRUNELLI COURA — **Nº REGISTRO**
ARQUITETA E URBANISTA — **CAU-BR A90530-5**

CO-AUTOR DO PROJETO:

EVELLYN PANETO BERGANTINI — **Nº REGISTRO**
ARQUITETA E URBANISTA — **CAU-BR A90106-7**

COORDENAÇÃO:

LUIZA BRUNELLI COURA — **Nº REGISTRO**
ARQUITETA E URBANISTA — **CAU-BR A90530-5**

TÍTULO:

PLANTAS GERAIS
ACABAMENTOS

Nº DA PRANCHA / TOTAL :

03

ARQUIVO: IFES-SER-EX-ARQ_PGE-N03-R01_ACAB

DESENHO: VIVIAN

DATA: JUN/2026

REVISÃO: 01

EMPRESA:

2b PROJETOS
AV. NOSSA SRA. DA PENHA, Nº 2035
SALA 302, STA. LUCIA, VITÓRIA - ES
planejamento@2bprojetos.com