
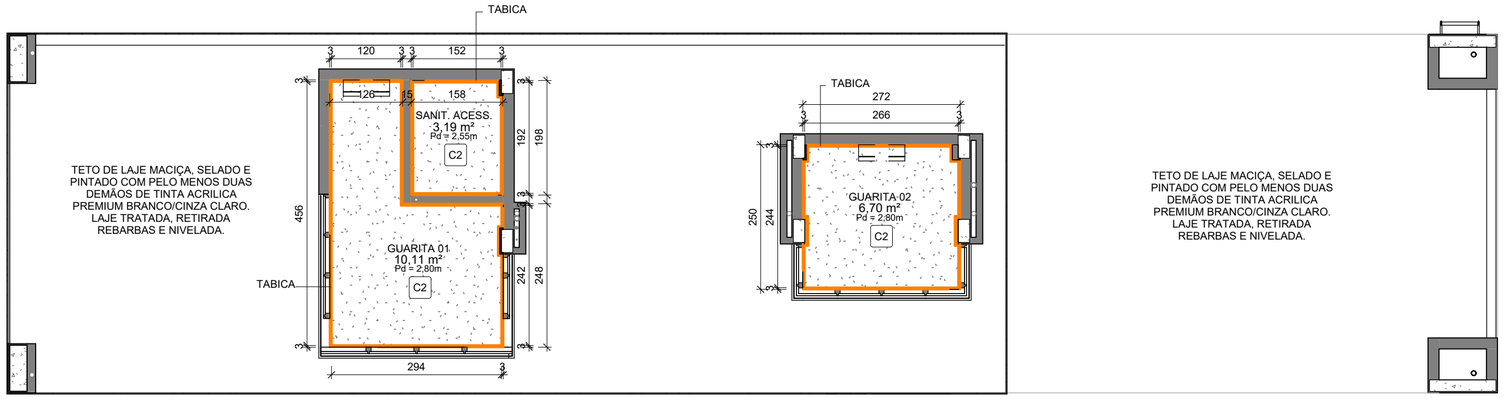



1 PLANTA DE FORRO

1 : 75

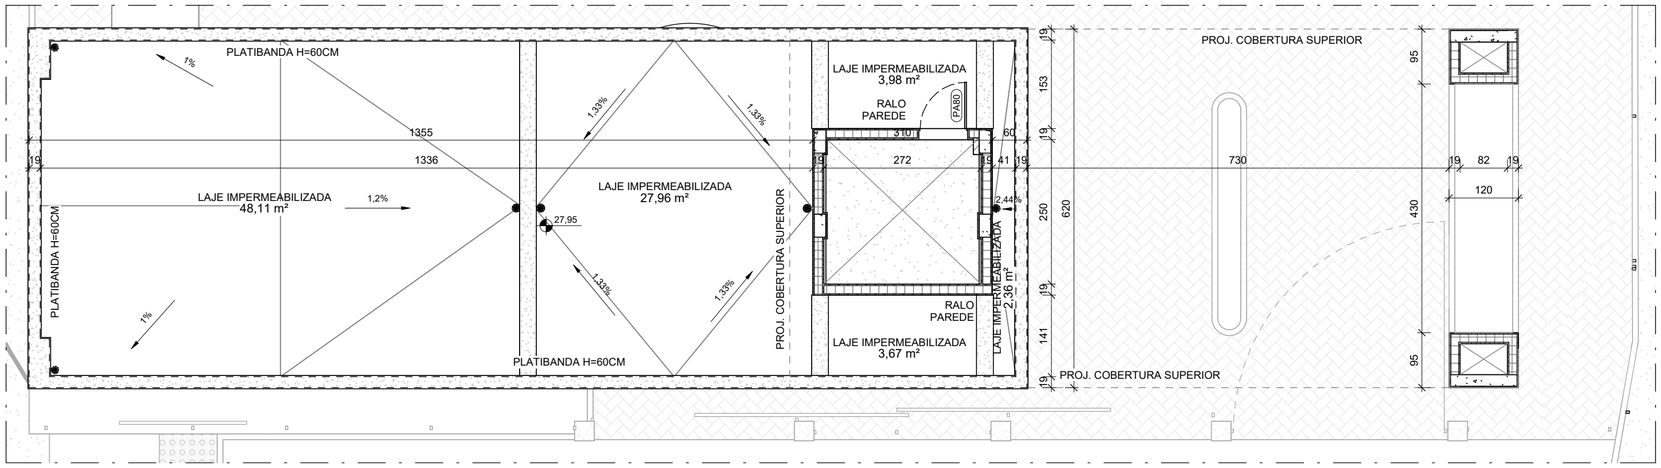


2 PLANTA BAIXA - COBERTURA INFERIOR

1 : 75

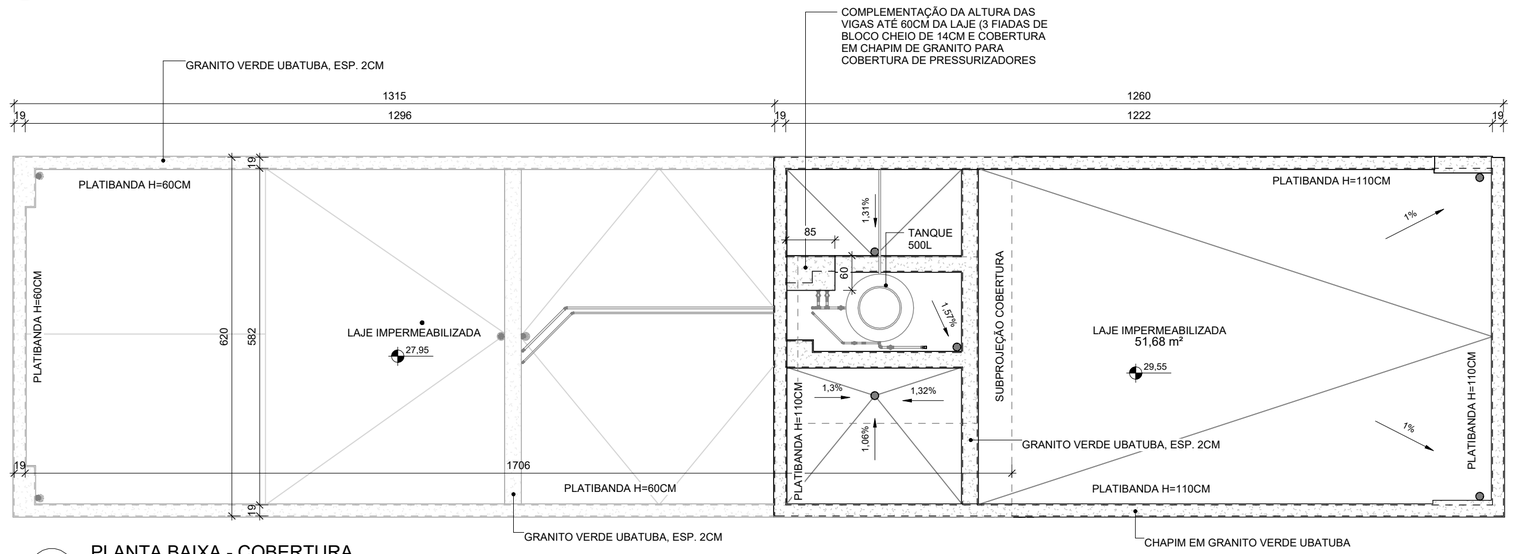

3 PLANTA BAIXA - COBERTURA

1 : 75

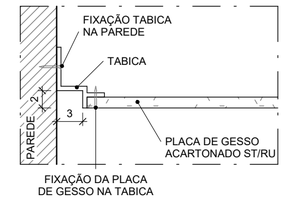

DET. TABICA

1 : 5

TABELA DE ACABAMENTOS

C - TETO

CÓD.	DESCRIÇÃO
C - TETO	
C1	TETO DE LAJE MACIÇA, SELADO E PINTADO COM PELO MENOS DUAS DEMÃOS DE TINTA ACRILICA PREMIUM BRANCO/CINZA CLARO. LAJE TRATADA, RETIRADA REBARBAS E NIVELADA
C2	FORRO EM GESSO ACARTONADO COM PINTURA PVA NA COR BRANCA

REV.	POR	DATA	DESCRIÇÃO
01	2b projetos	28/10/26	REVISÕES PÓS ANÁLISE
00	2b projetos	09/10/26	EMISSÃO INICIAL

REVISÕES

INSTITUTO FEDERAL
Espírito Santo

EMPREENDIMENTO:

IFES SERRA

GUARITA

LOCAL:

AV. DOS SABIÁS, 330 - MORADA DE LARANJEIRAS, SERRA - ES

DISCIPLINA:

ARQUITETURA

PROJETO EXECUTIVO

PROPRIETÁRIO:

INSTITUTO FEDERAL DO ESPÍRITO SANTO
CNPJ.: 10.838.653/0001-06

AUTOR DO PROJETO:

LUIZA BRUNELLI COURA — **Nº REGISTRO**
ARQUITETA E URBANISTA — **CAU-BR A90530-5**

CO-AUTOR DO PROJETO:

EVELLYN PANETO BERGANTINI — **Nº REGISTRO**
ARQUITETA E URBANISTA — **CAU-BR A90106-7**

COORDENAÇÃO:

LUIZA BRUNELLI COURA — **Nº REGISTRO**
ARQUITETA E URBANISTA — **CAU-BR A90530-5**

TÍTULO:

PLANTAS GERAIS

PLANTA DE FORRO E COBERTURA

Nº DA PRANCHA / TOTAL :

04

ARQUIVO: IFES-SER-EX-ARQ_PGE-N04-R01_FOR COB

DESENHO: VIVIAN

DATA: JUN/2026

REVISÃO: 01

EMPRESA:

2b PROJETOS
AV. NOSSA SRA. DA PENHA, Nº 2035
SALA 302, STA. LUCIA, VITÓRIA - ES
planejamento@2bprojetos.com